

PROJETO: INSTALAÇÕES ELÉTRICAS ELÉTRICAS		FOLHA 01/03
ASSUNTO: APROVAÇÃO PARA CONSTRUÇÃO PARA USO INSTITUCIONAL CONFORME LEI Nº 836/1990 OBRA: ESCOLA MUNICIPAL JOSÉ DOS REIS SALGADO LOCAL: RUA CESÁRIO VERDE ESQ. COM AV. SANTOS DUMONT E RUA MONTEIRO LOBATO BARRIO: JACIRA – LOTEAMENTO JD. JACIRA MUNICÍPIO E COMARCA DE ITAPEÇERICA DA SERRA – SP.		CAT. DE USO INSTITUCIONAL ZONA DE USO URBANA
PROPRIETÁRIO PREFEITURA MUNICIPAL DE ITAPEÇERICA DA SERRA – SP INSCRIÇÃO 23463-54-28-0034-01-000		MATRÍCULA ESCALA INDICADA
SITUAÇÃO SEM ESCALA		DECLARO QUE A APROVAÇÃO DO PROJETO IMPLICA NO RECONHECIMENTO DO DIREITO DE PROPRIEDADE DO TENDIDO POR PARTE DA PREFEITURA.
		PROPRIETÁRIO: PREFEITURA MUNICIPAL DE ITAPEÇERICA DA SERRA PROTECTOR: MARCON PIERES CORDEIRO
VIDE FOLHA 1/5		ESTIMADO DE AVALIAR ANÁLISE SEÇÃO: MATEMÁTICA, E. GRÁFICA E SERVIÇOS SECRETARIO
AUTOR DO PROJETO: ANO. BENEDITO ANTONIO DE BRITO CREA: 042104-9 REC. PROJ.: 2-0194 ART. 13-01349		RESPONSÁVEL TÉCNICO: ENG. CARLOS ROBERTO GUANARES PINHO CREA: 00054-00004 REC. PROJ.: 1-0131 ART.: 0620200508864

- POSTE DE CONCRETO DE 7,5m, DE SECAO CIRCULAR (RESISTENCIA NOMINAL DE daN)
- CABOS DE PVC/70 GRAUS, ISOLACAO DE 750 V. DE (mm2)
- ELETRODUTO DE ACO GALVANIZADO, A FOGO, TIPO LEVE I -
- CHAVE SECCIONADORA SECA TRIPOLAR DE (A)
- DISJUNTOR TERMO-MAGNETICO BIPOLAR/TRIPOLAR DE (A)
- DISJUNTOR TERMO-MAGNETICO BIPOLAR DE (A)
- CABOS DE PVC/70 GRAUS, 2F-ISOL. 1KV (mm2)
N-ISOL. 750V (mm2)
T-ISOL. 750V (mm2)
- CABOS 2F+T PVC/70 GRAUS, ISOL. 750V (mm2)
- ELETRODUTO RIGIDO DE PVC -
- CABO DE COBRE NU, DE (mm2)
- BLOCO DE AFERICAO (INSTALADO PELA CONCESSIONARIA)
- ELETRODUTO RIGIDO DE PVC
- ELETRODUTO RIGIDO DE PVC



FOLHA
03/03

CAT. DE USO INSTITUCIONAL

ZONA DE USO URBANA

ESCALA INDICADAS

DECLARO QUE A APROVAÇÃO DO PROJETO IMPLICA NO RECONHECIMENTO DO DIREITO DE PROPRIEDADE DO TERRENO POR PARTE DA PREFEITURA.




FERNANDO DE AGUIAR ANDRADE
SECRETARIA MUNICIPAL DE OBRAS E SERVIÇOS
SECRETÁRIO

AUTOR DO PROJETO: ARQ. BENEDITO ANTONIO DE BRITO
CAU: A30745-9
REG. PREF.: 21094
RRT: 15397490


RESPONSÁVEL TÉCNICO: ENG. CARLOS ROBERTO GUIMARAES TINOCO
CREA: 5060420094
REG. PREF.: 10323
ART: 2620250508964

VIDE FOLHA 1/5


QDFL-3 (Quadro de Distribuição de Força e Luz do 2º Pavimento)

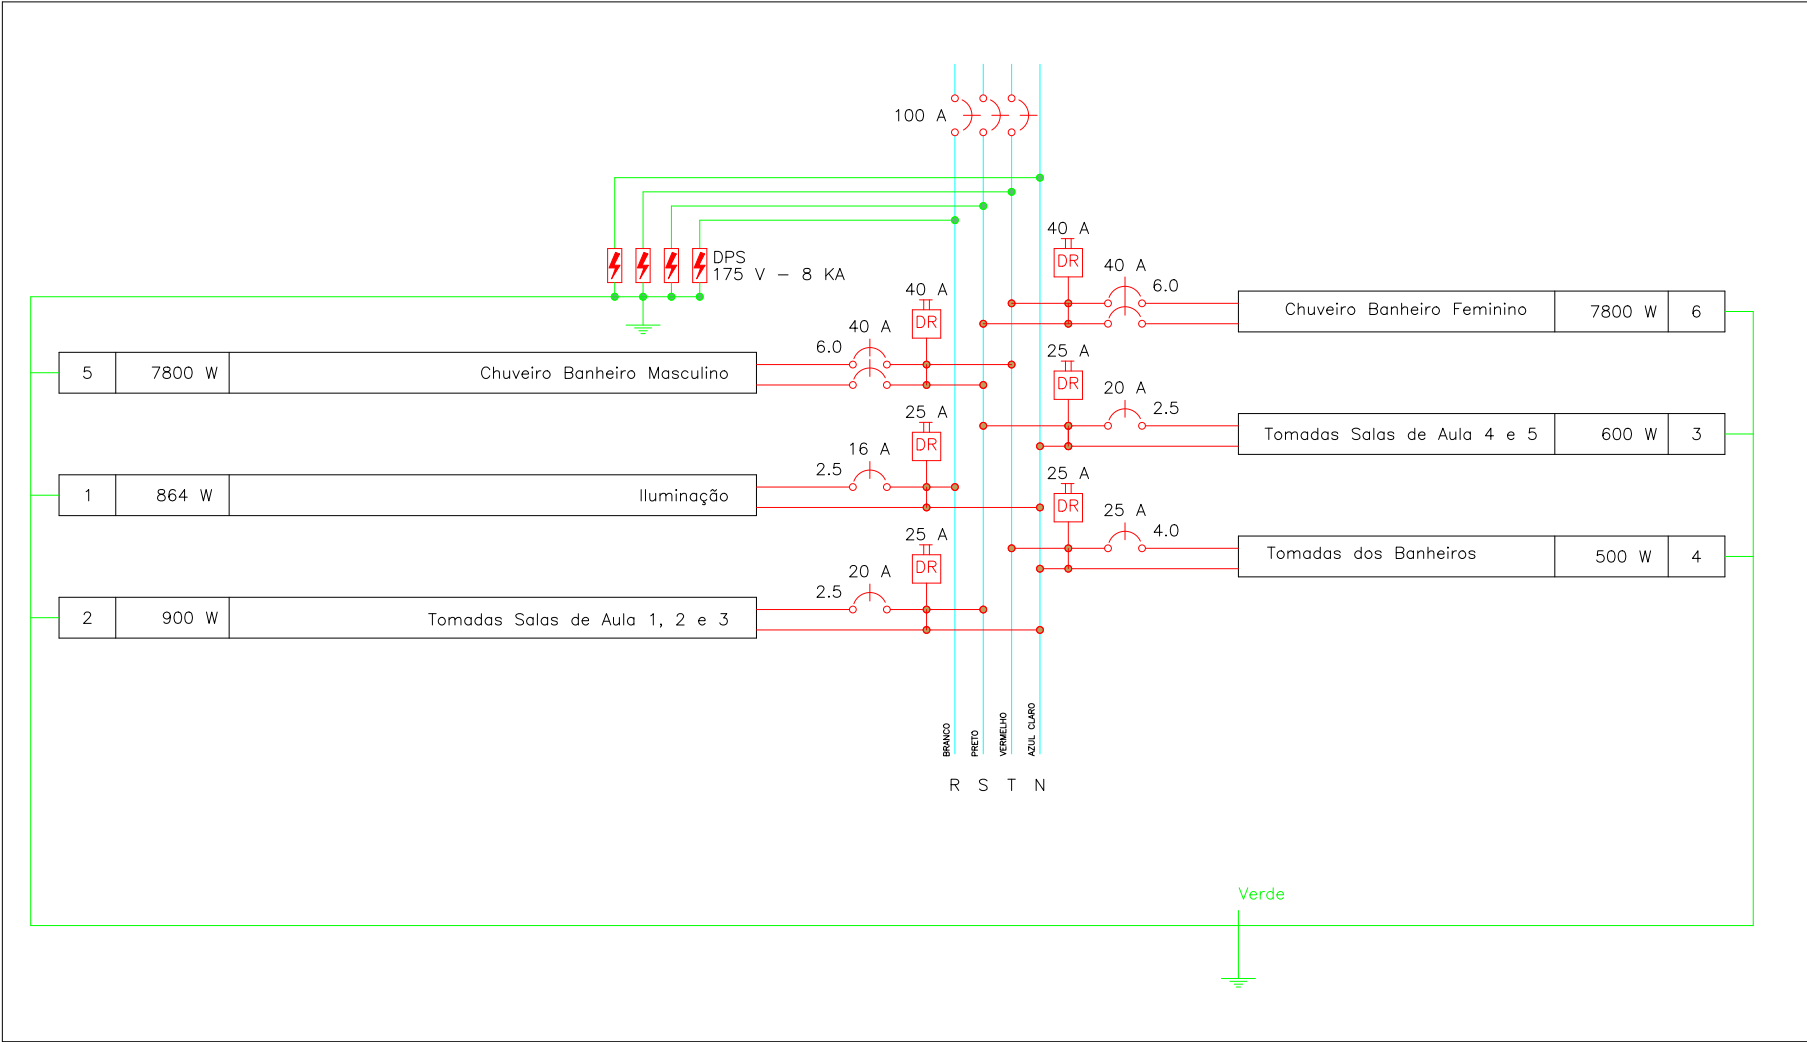


QDFL-2 (Quadro de Distribuição de Força e Luz do 1º Pavimento)

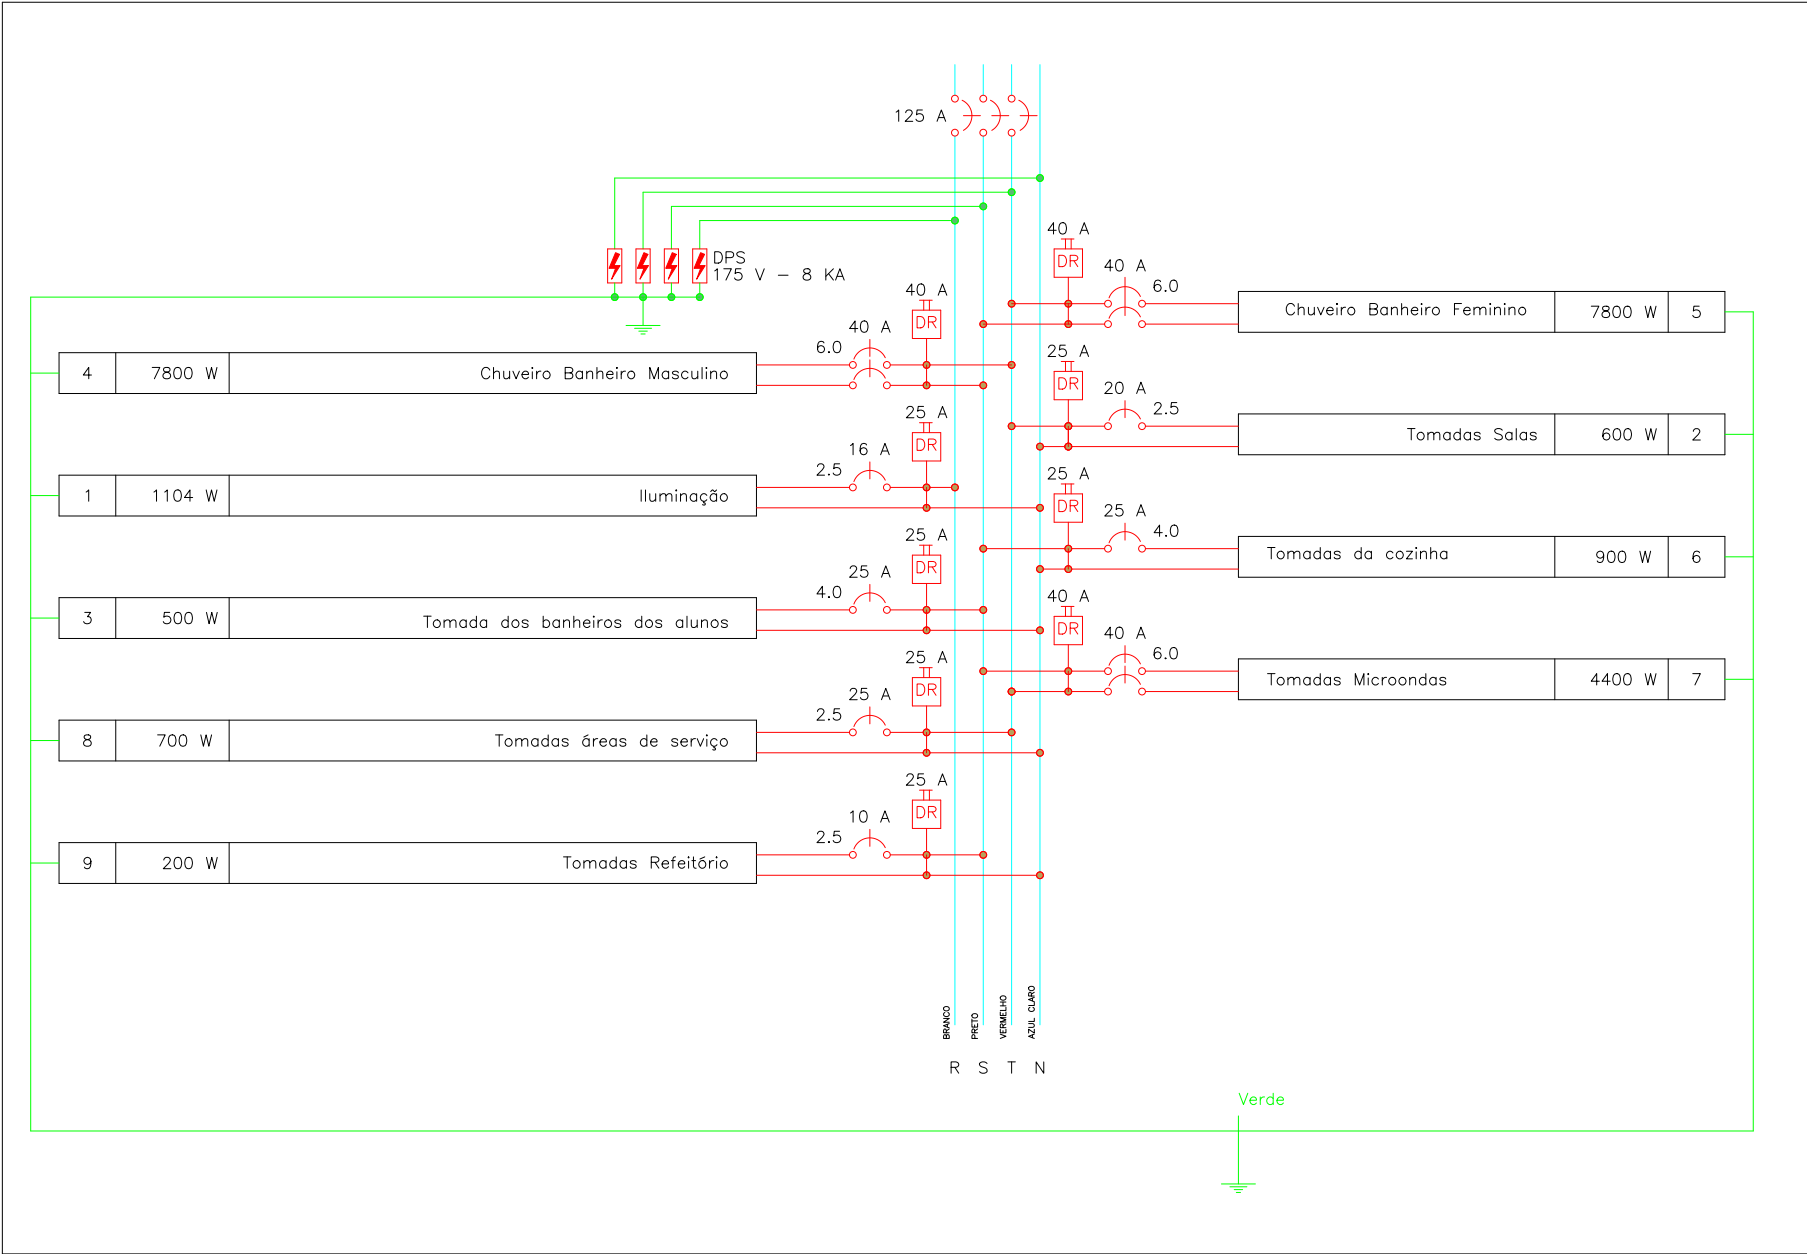

QDFL-1 (Quadro de Distribuição de Força e Luz do Térreo)

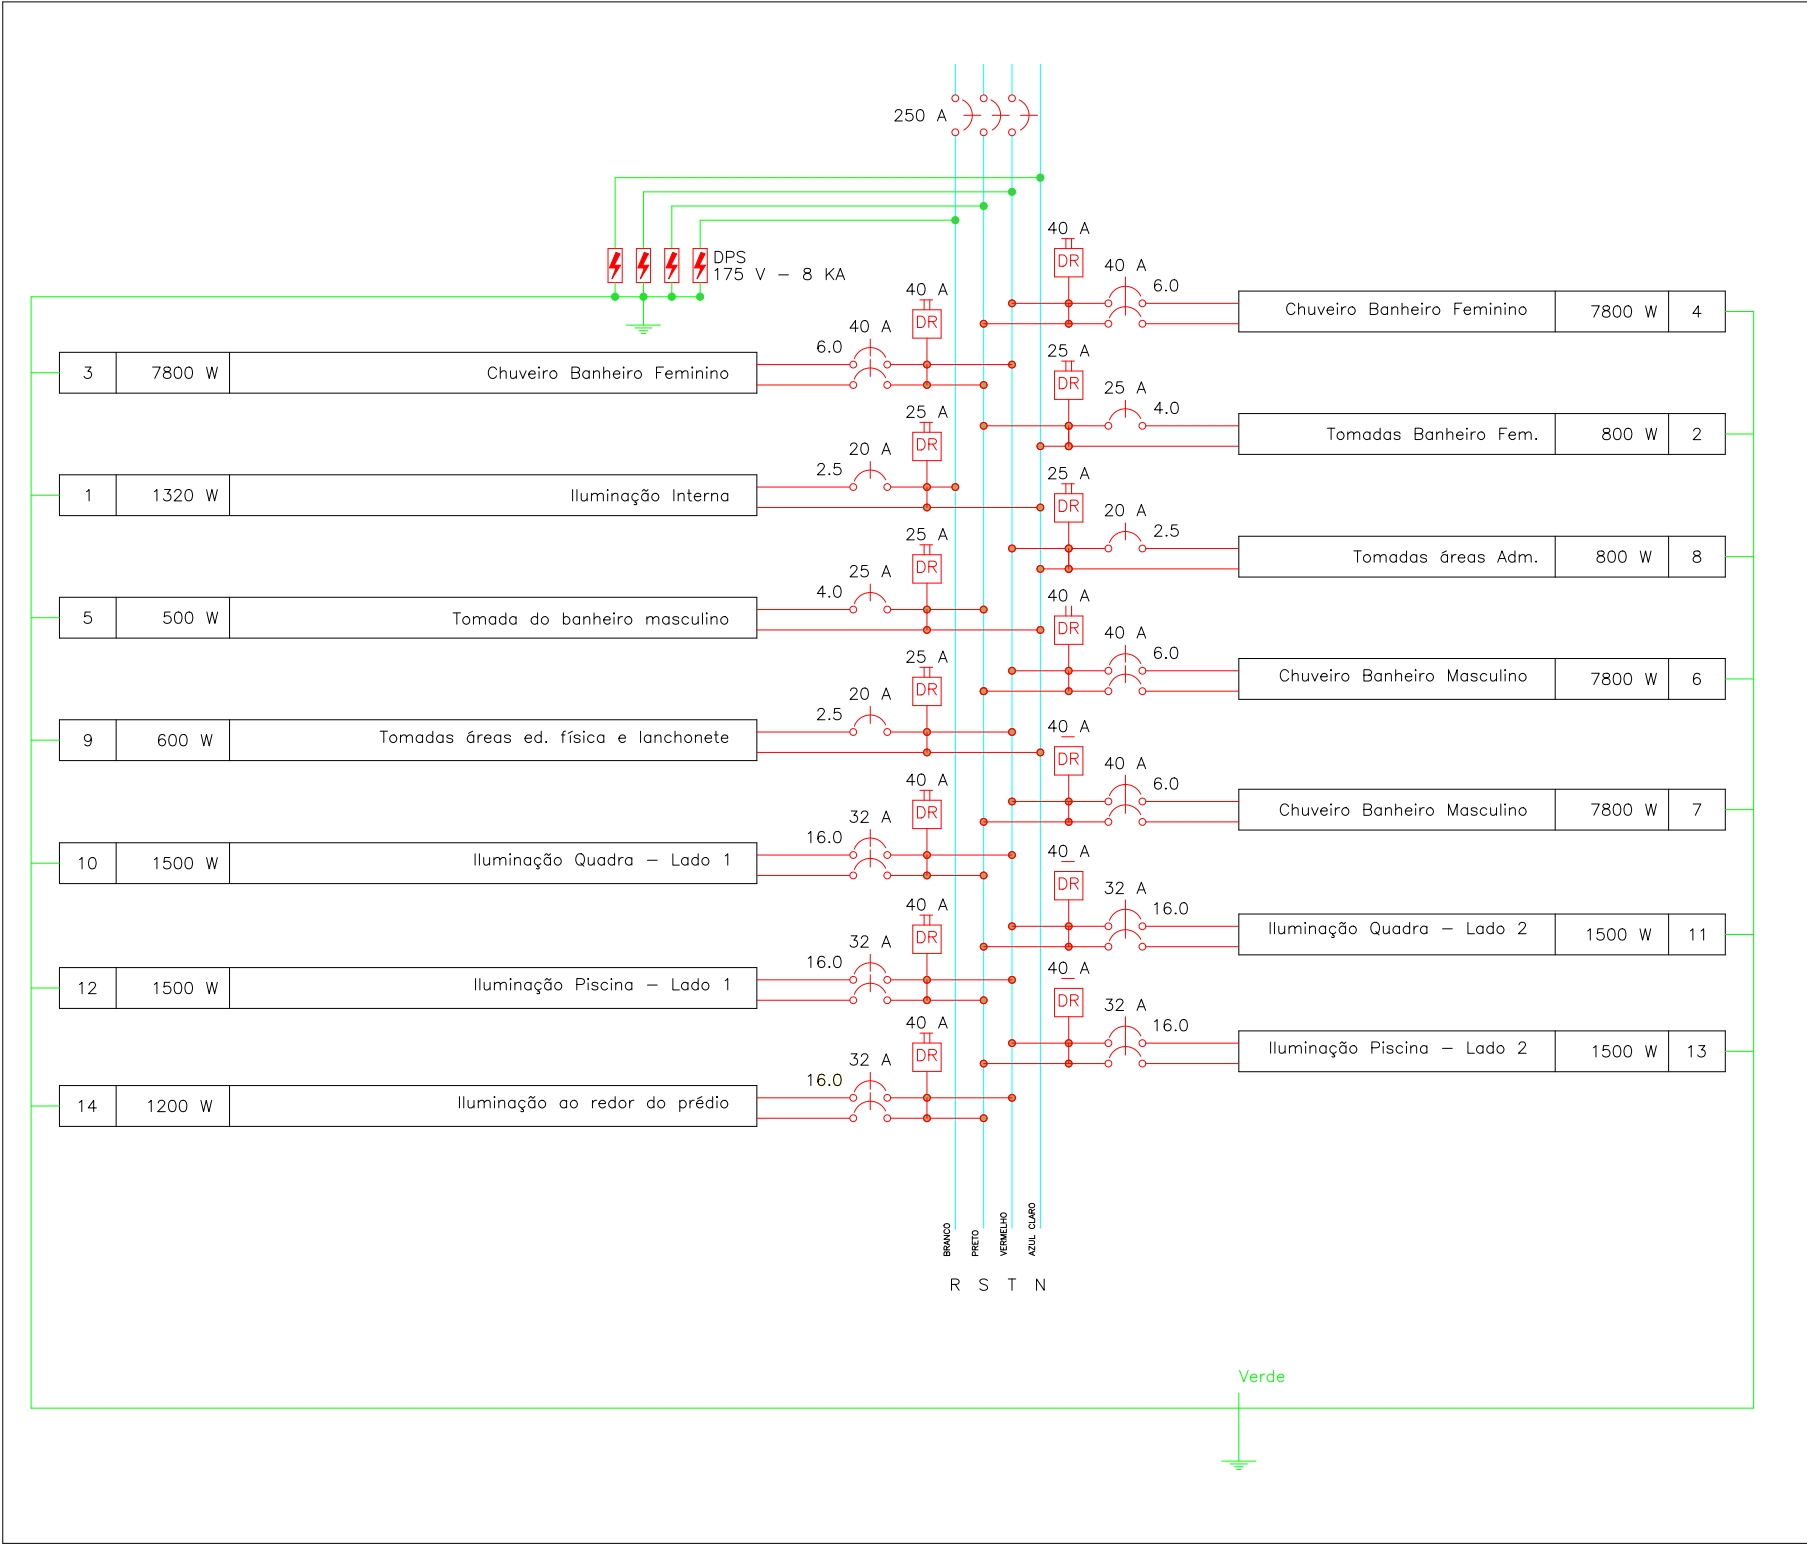

QGBT (Quadro Geral de Baixa Tensão)

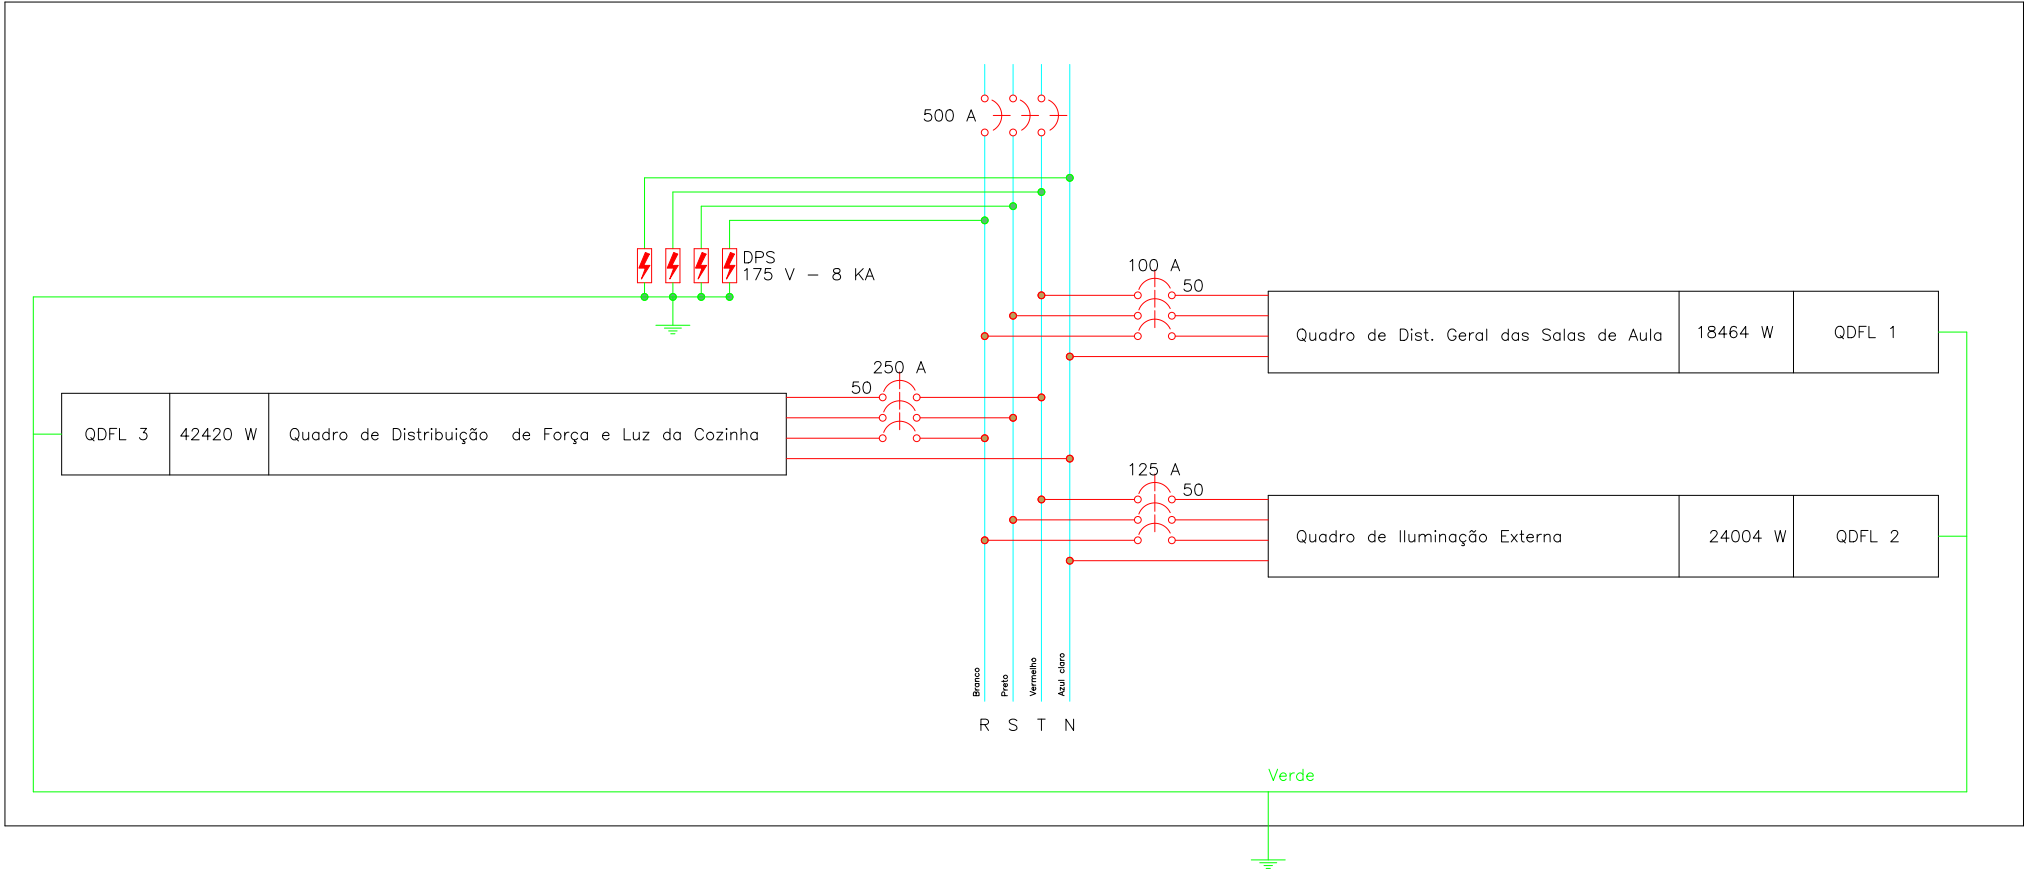

QDFL 1 (PAVIMENTO TÉRREO)			
Circuito	Descrição	Tensão (V)	Cabo (mm)
1	Iluminação interna	127	2,5
2	Tomadas banheiro fem.	127	4,0
3	Tomada do chuveiro fem.	220	6,0
4	Tomada do chuveiro fem.	220	6,0
5	Tomadas banheiro Masc.	127	4,0
6	Tomada do chuveiro Masc.	220	6,0
7	Tomada do chuveiro Masc.	220	6,0
8	Tomadas áreas Adm.	110	2,5
9	Tomadas áreas ed. Física e lanchonete	110	2,5
10	Iluminação Quadra - Lado 1	220	16,0
11	Iluminação Quadra - Lado 2	220	16,0
12	Iluminação Piscina - Lado 1	220	16,0
13	Iluminação Piscina - Lado 2	220	16,0
14	Iluminação ao redor do prédio	220	10,0

QDFL 2 (1º PAVIMENTO)			
Circuito	Descrição	Tensão (V)	Cabo (mm)
1	Iluminação	127	2,5
2	Tomadas salas	127	2,5
3	Tomadas banheiro dos alunos	127	4,0
4	Tomada chuveiro Masc.	220	6,0
5	Tomada chuveiro Fem.	220	6,0
6	Tomadas da cozinha	127	4,0
7	Tomada microondas	220	6,0
8	Tomadas áreas de serviço	110	2,5
9	Tomada Refeitório	110	2,5

QDFL 3 (2º PAVIMENTO)			
Circuito	Descrição	Tensão (V)	Cabo (mm)
1	Iluminação	127	2,5
2	Tomadas salas 1, 2 e 3	127	2,5
3	Tomadas Salas 4 e 5	127	2,5
4	Tomadas banheiros	127	4,0
5	Tomada chuveiro Masc.	220	6,0
6	Tomada chuveiro Fem.	220	6,0

LEGENDA	
INFRA-ESTRUTURA	
	PERFILADO LISO CHAPA 14 38x38mm.
	TUBULAÇÃO EM ELETRODUTO METÁLICO. QUANDO NÃO INDICADO DN25mm (3/4").
	TUBULAÇÃO EM ELETRODUTO DE PVC FLEXIVEL CORRUGADO DN40mm.
	INDICAÇÃO DO NÚMERO DO CIRCUITO.
	INDICAÇÃO DE PASSAGEM DE INFRAESTRUTURA COM PERFURAÇÃO DE LAJE.
LUMINARIAS	
	LUMINÁRIA COMERCIAL DE SOBREPÔR PARA 2 LÂMPADAS TUBULARES, 20W.
	PROJETOR PARA USO EXTERNO COM LÂMPADA LED DE 150W.
	ARANDELA PANEL LED DE SOBREPÔR TIPO TARTARUGA, 12W.
TOMADAS, INTERRUPTORES E DISJUNTORES	
	TOMADA 2P+T CORRENTE 10A, H= 1,10m DO PISO ACABADO (TOMADA MÉDIA).
	TOMADA 2P+T CORRENTE 10A, H= 0,30m DO PISO ACABADO (TOMADA BAIXA).
	TOMADA 2P+T CORRENTE 10A, H= 2,00m DO PISO ACABADO (TOMADA ALTA).
	TOMADA 2P+T CORRENTE 20A, H= 1,10m DO PISO ACABADO (TOMADA ALTA).
	TOMADA 2P+T CORRENTE 20A, H= 0,30M DO PISO ACABADO (TOMADA BAIXA).
	TOMADA 2P+T CORRENTE 20A, H= 2,00m DO PISO ACABADO (TOMADA ALTA).
	INTERRUPTOR SIMPLES - 1 TECLA, EM CONDULETE
	INTERRUPTOR PARALELO - 1 TECLA EM CONDULETE
	INTERRUPTOR SIMPLES E TOMADA 110V, EM CONDULETE
	DISJUNTOR MONOPOLAR
	DISJUNTOR BIPOLAR
	DISJUNTOR TRIPOLAR
CAIXAS DE PASSAGEM E QUADROS	
	QUADRO DE DISTRIBUIÇÃO ELÉTRICA, SOBREPÔR
	CAIXA DE PASSAGEM 40X40cm EM ALVENARIA.
	CAIXA DE PASSAGEM TIPO CONDULETE PARA ELETRODUTO. QUANDO NÃO INDICADO DN25mm (3/4").

PROJETO: INSTALAÇÕES ELÉTRICAS

FOLHA
02/03

ASSUNTO: APROVAÇÃO PARA CONSTRUÇÃO PARA USO INSTITUCIONAL CONFORME LEI Nº 636/1990

OBRA: ESCOLA MUNICIPAL JOSÉ DOS REIS SALGADO

LOCAL: RUA CESÁRIO VERDE ESQ. COM AV. SANTOS DUMONT E RUA MONTEIRO LOBATO

BAIRRO: JACIRA - LOTEAMENTO JD. JACIRA
MUNICÍPIO E COMARCA DE ITAPECERICA DA SERRA - SP.


PROPRIETÁRIO PREFEITURA MUNICIPAL DE ITAPECERICA DA SERRA - SP

INSCRIÇÃO 23463-54-28-0034-01-000

MATRÍCULA

ESCALA INDICADAS

SITUAÇÃO SEM ESCALA

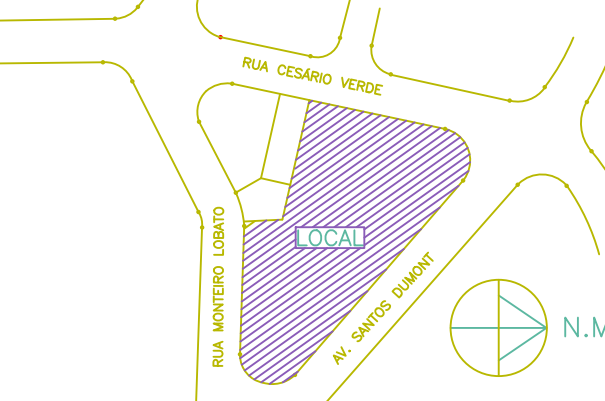

DECLARO QUE A APROVAÇÃO DO PROJETO IMPLICA NO RECONHECIMENTO DO DIREITO DE PROPRIEDADE DO TERRENO POR PARTE DA PREFEITURA.

PROPRIETÁRIO: PREFEITURA MUNICIPAL DE ITAPECERICA DA SERRA
PREFEITO: RAMON PIRES CORSINI

FERNANDO DE AGUIAR ANDRADE
SECRETARIA MUNICIPAL DE OBRAS E SERVIÇOS
SECRETÁRIO

AUTOR DO PROJETO: ARO. BENEDITO ANTONIO DE BRITO
CAU: A30745-1-04
REG. PROF.: 21.034
RRT: 15397490

RESPONSÁVEL TÉCNICO: ENG. CARLOS ROBERTO GUIMARAES TINOCO
CREA: 5060420094
REG. PROF.: 103033
ART: 2820250508984

VIDE FOLHA 1/5