

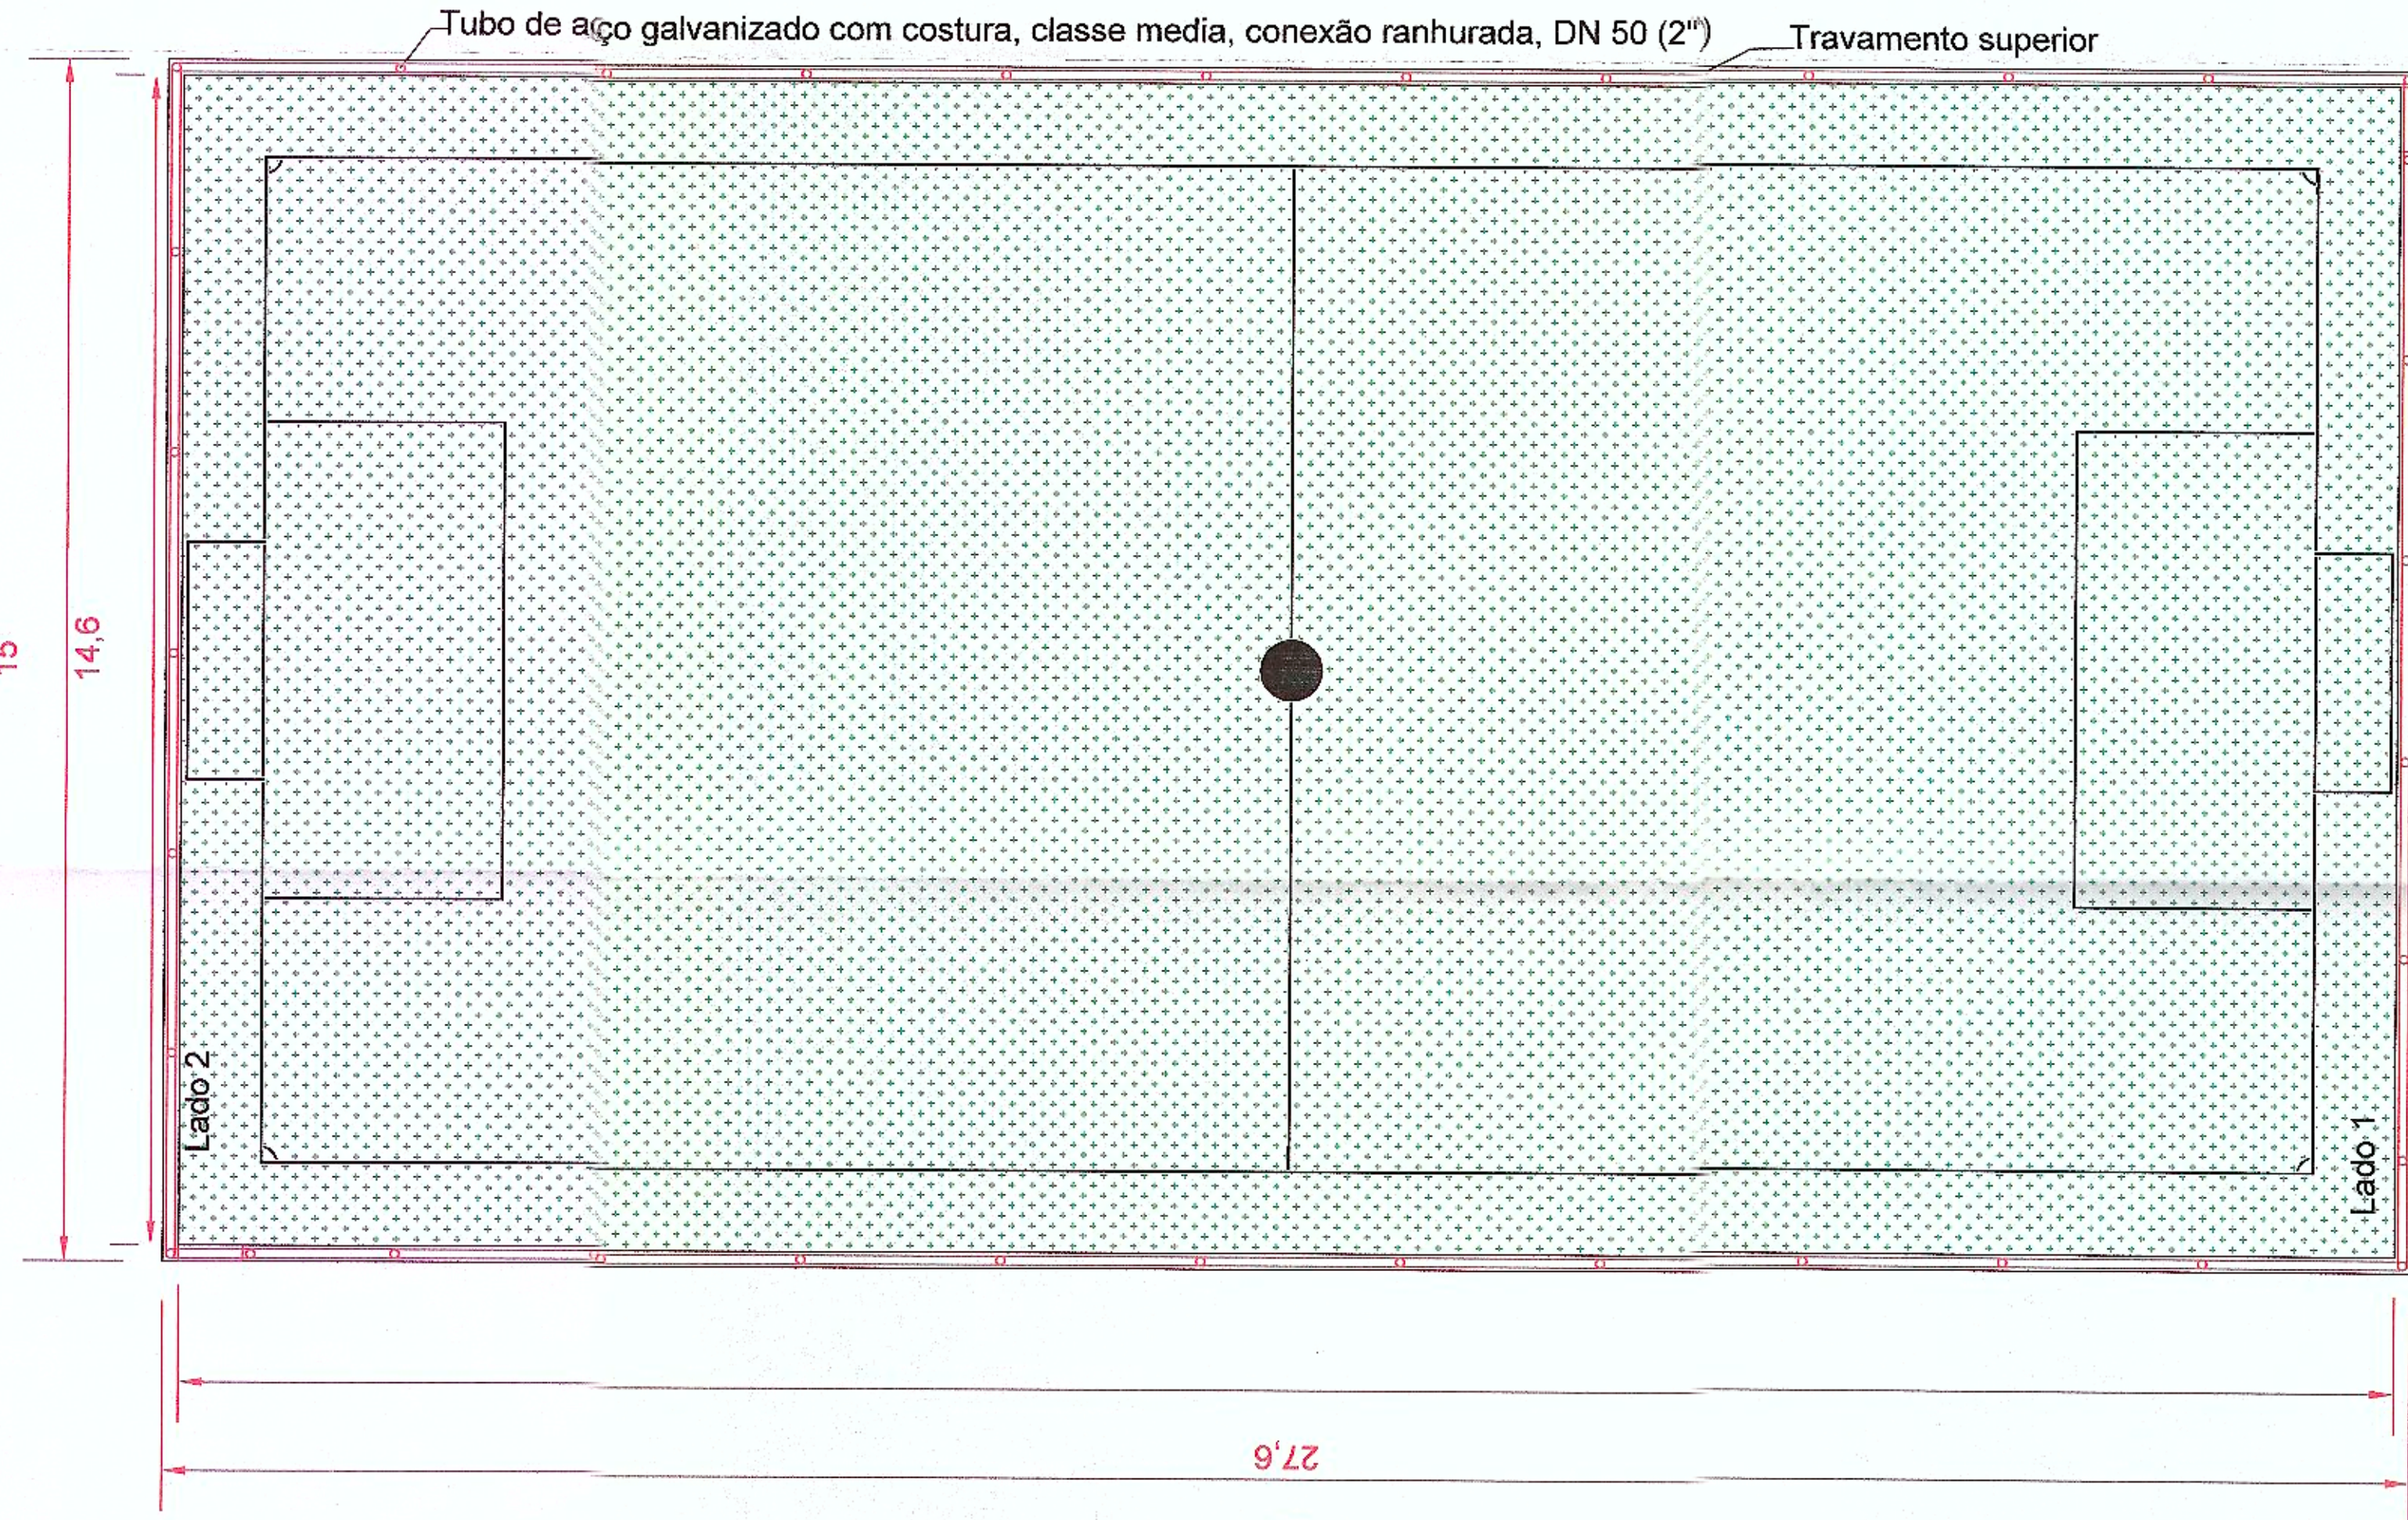
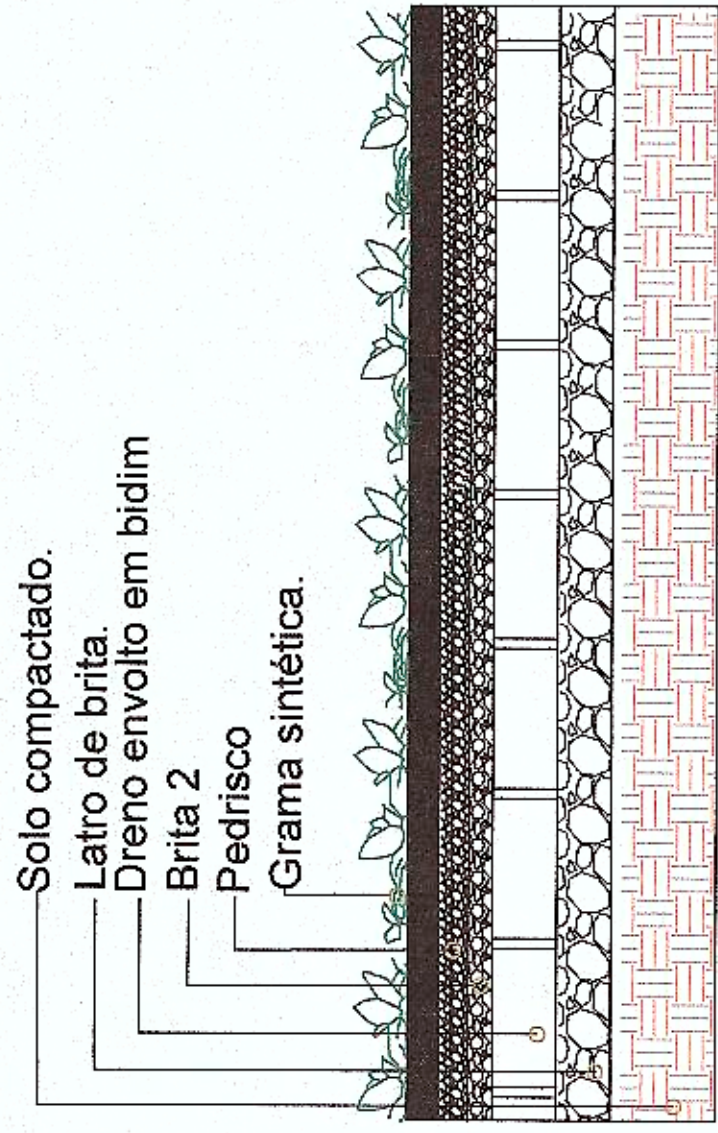


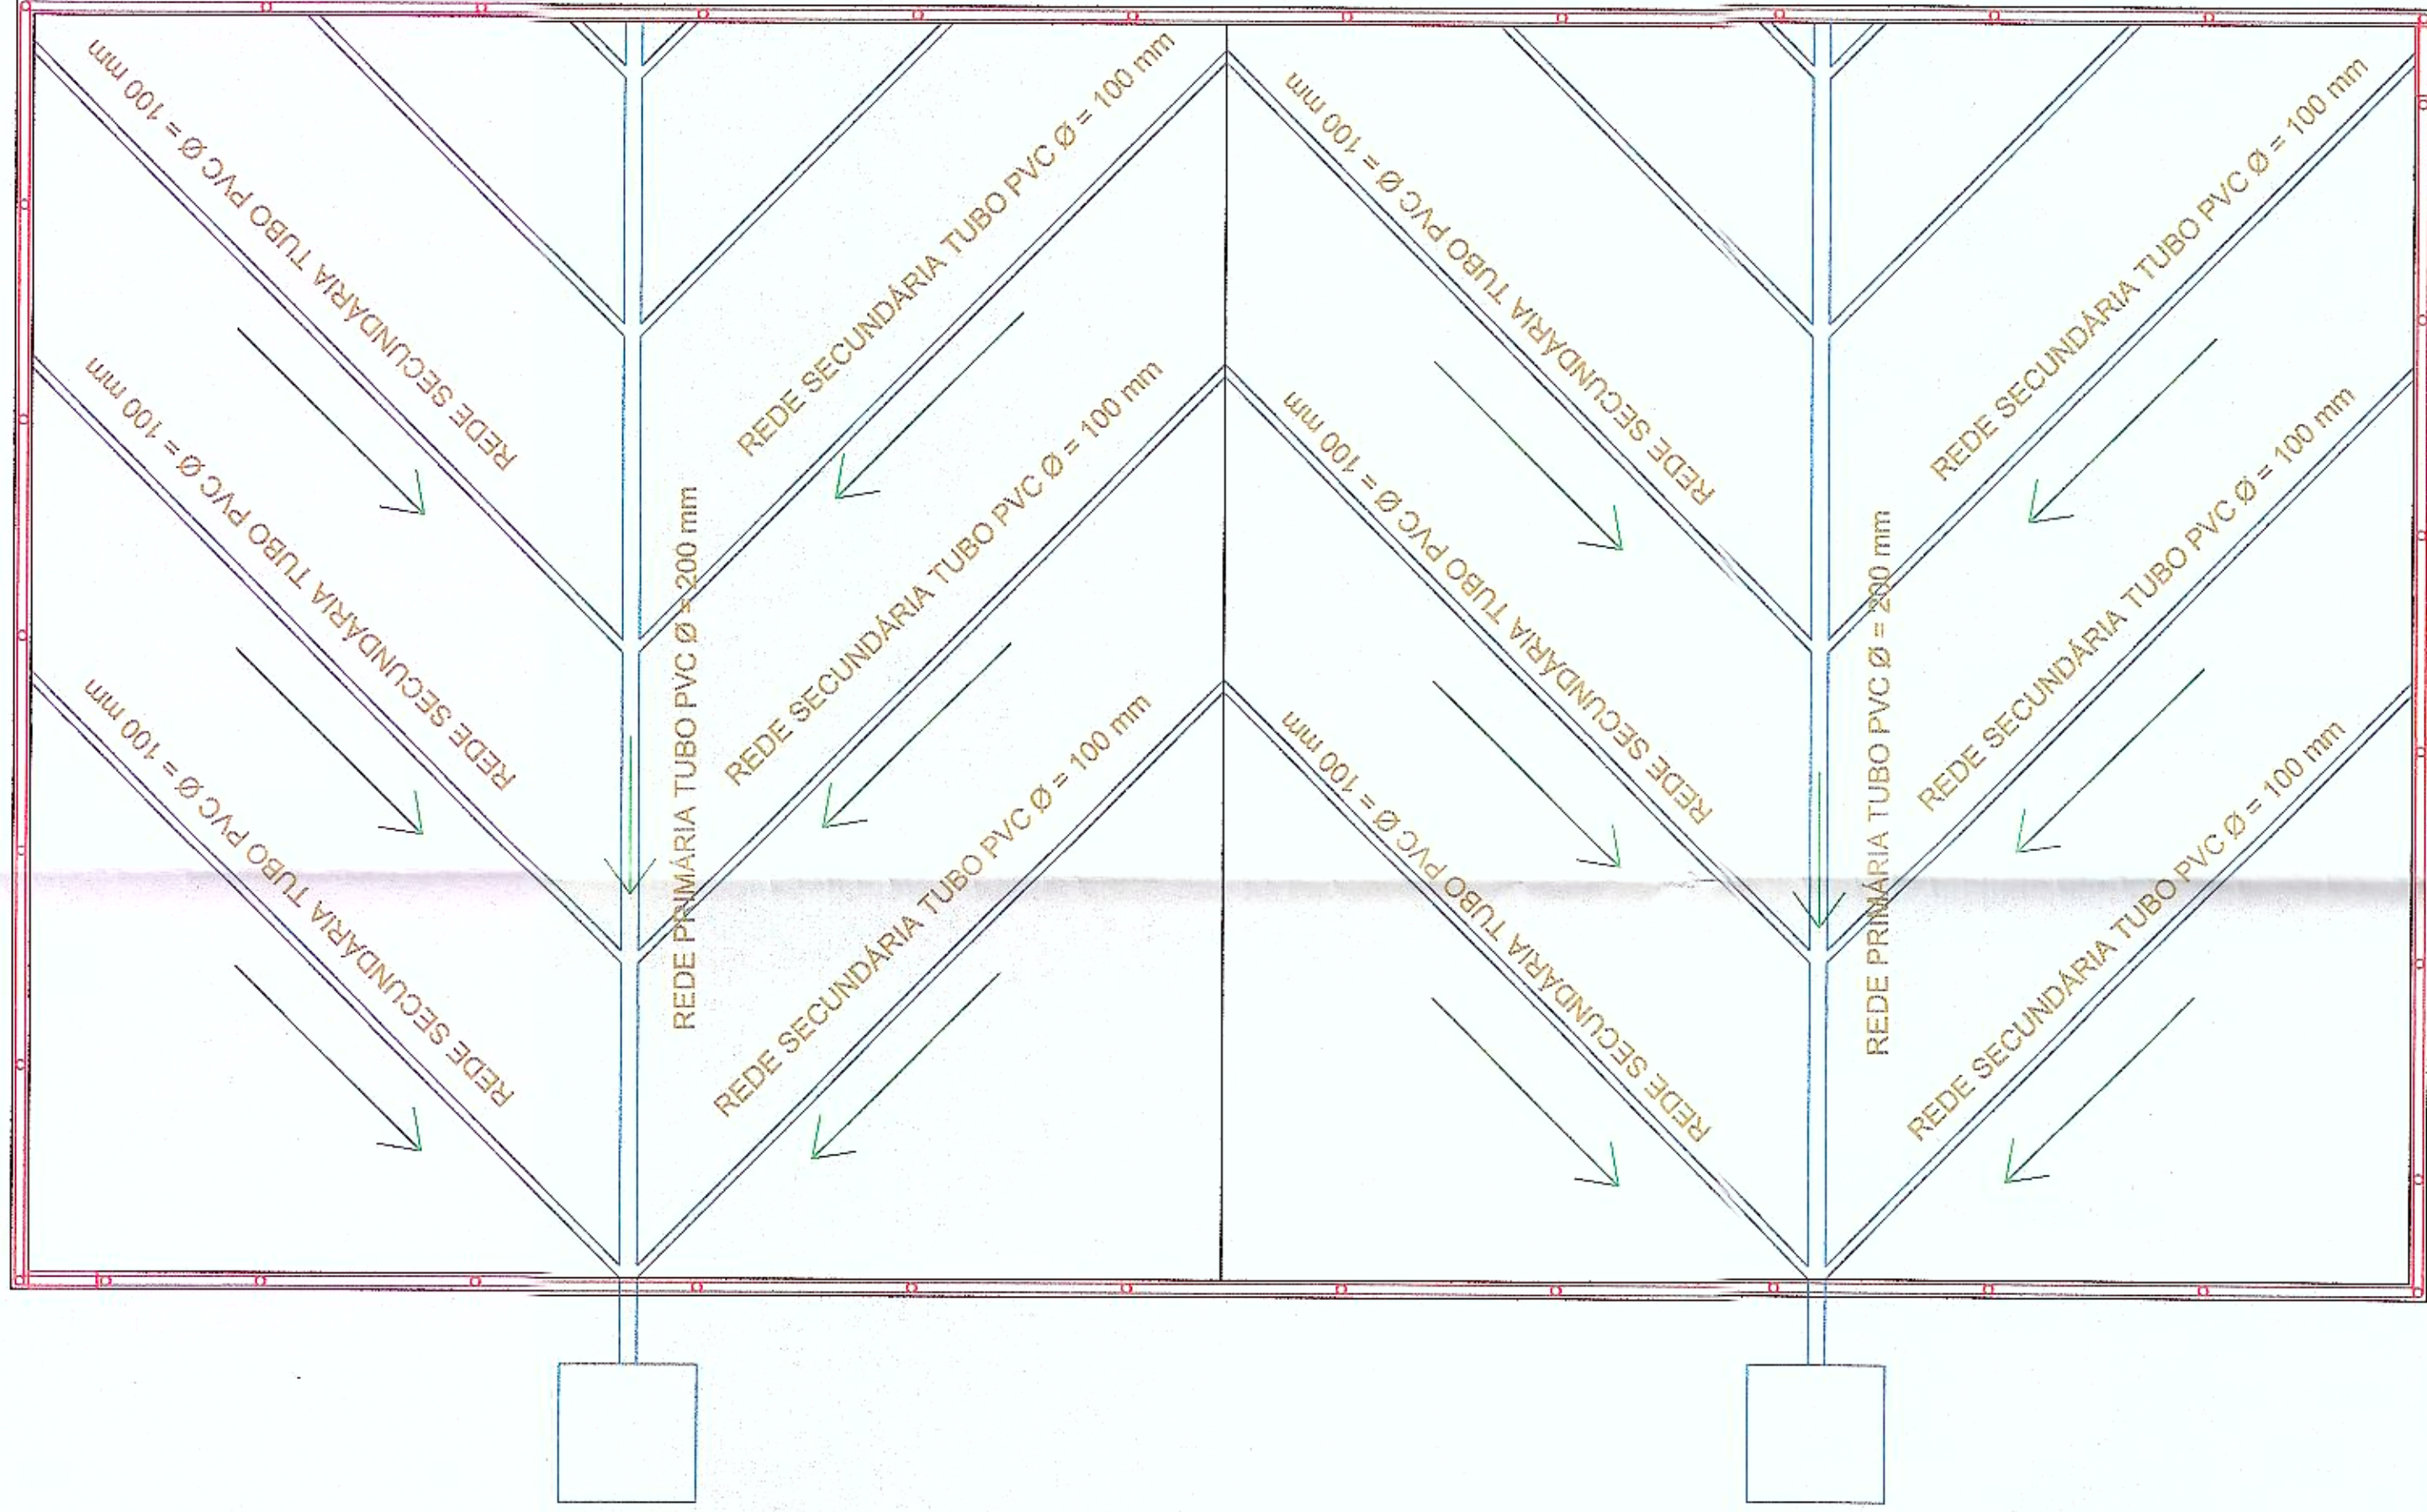

Tubo de aço galvanizado com costura, classe media, conexão ranhurada, DN 50 (2")

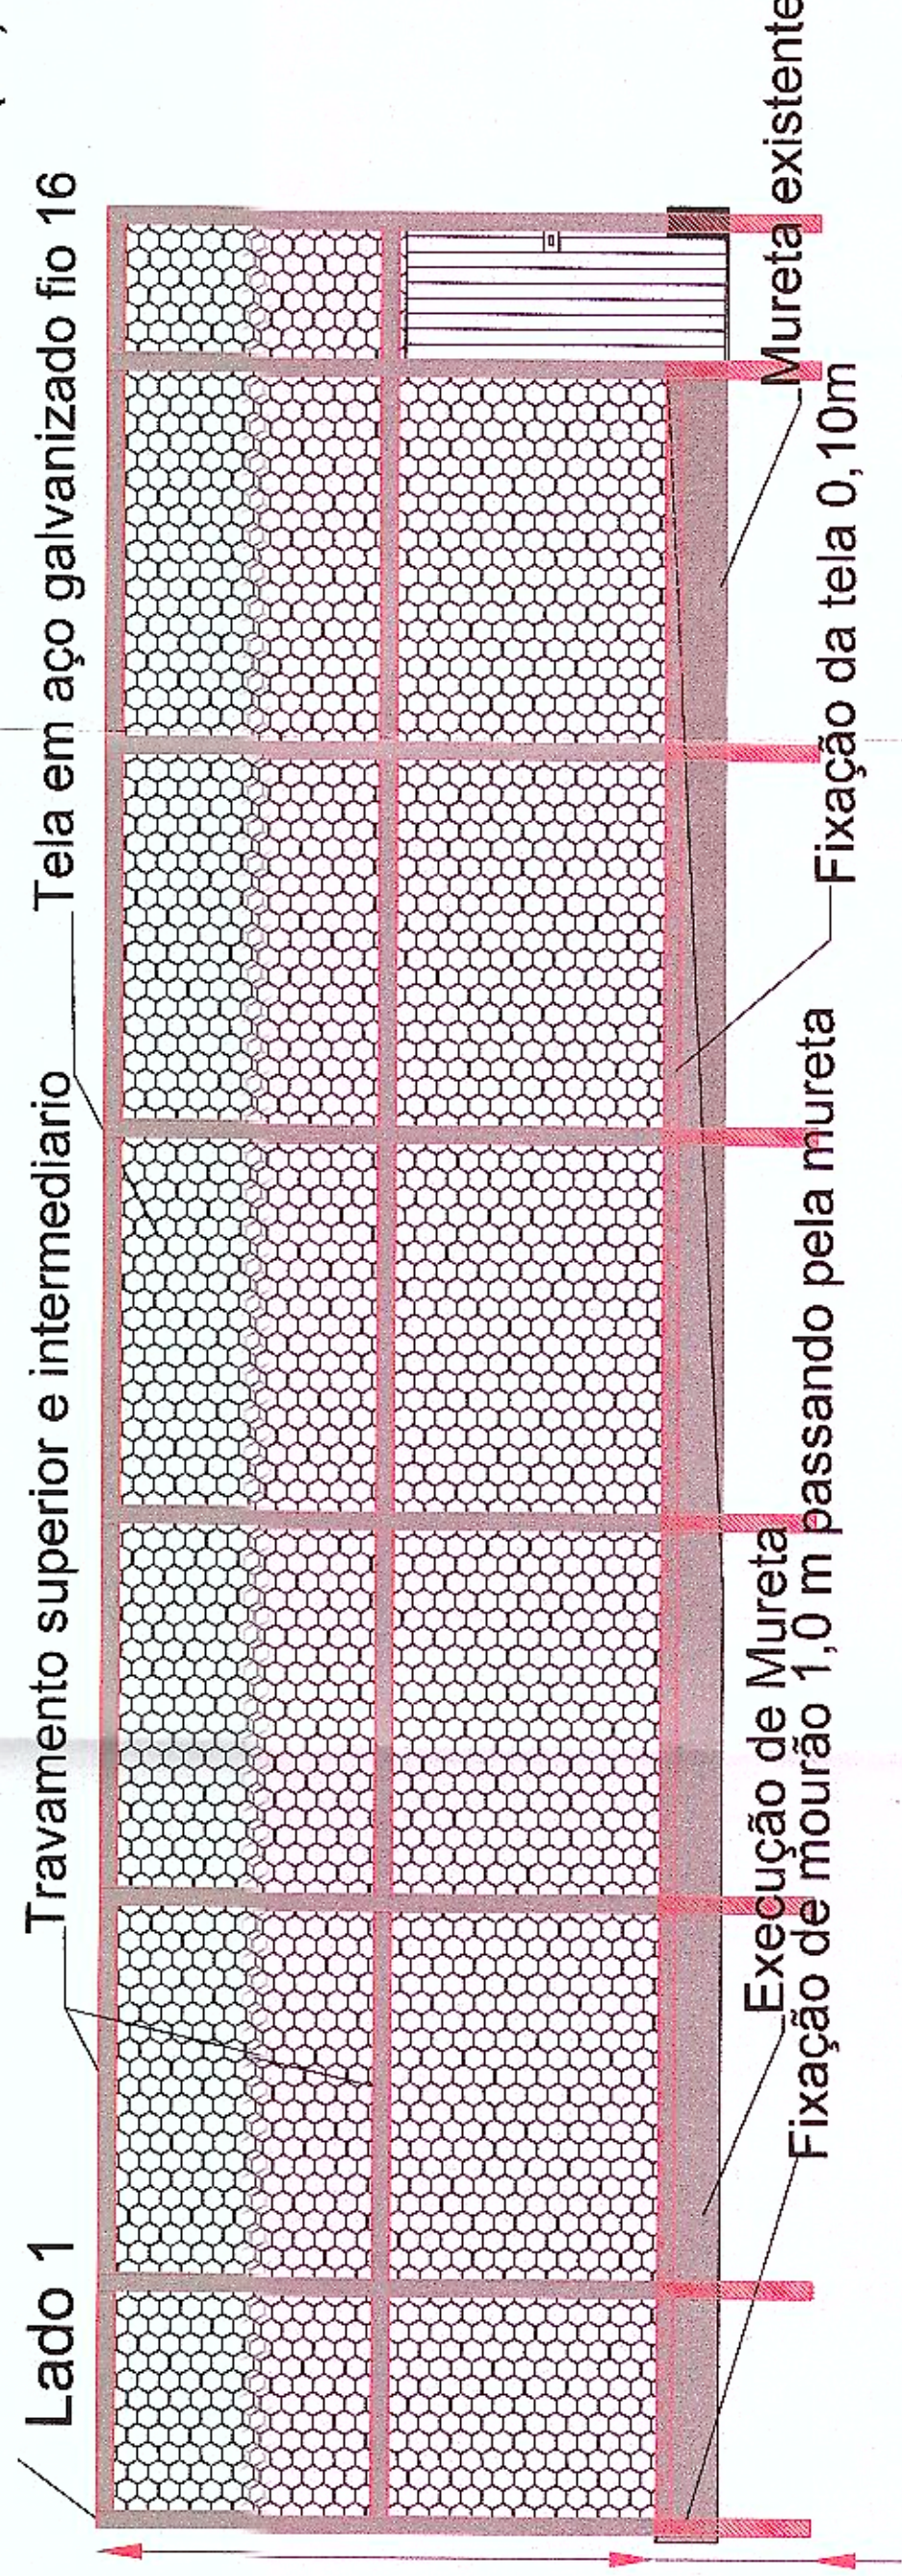

PROJETO CAMPO EM GRAMA SINTÉTICA		FOLHA
Assunto : Campo em grama sintética Quadra 1- Adaptação campo existente para campo em grama sintética;		
Local: Rua Telha Bairro: Jardim Paraíso Município de Itapeceira da Serra - SP Proprietário: Prefeitura do Município de Itapeceira da Serra - SP		
QUADRO DE ÁREAS		
Campo 1 - em grama sintética	402,96 m²	
Campo 1 - área total	420,00 m²	
RESPONSÁVEL TÉCNICO DO PROJETO CARLOS PINHO Secretário		
RESPONSÁVEL TÉCNICO DE OBRAS E SERVIÇOS IVANILSON BARREIROS FERREIRA Engenheiro Civil CREA 507131/869-SP		
DESENHISTA: Ivanilson Barreiros Ferreira	DATA: 18/07/2024	ESCALA: INDICADAS
		REVISÃO: 00