




CORTE AA
Esc. 1:100

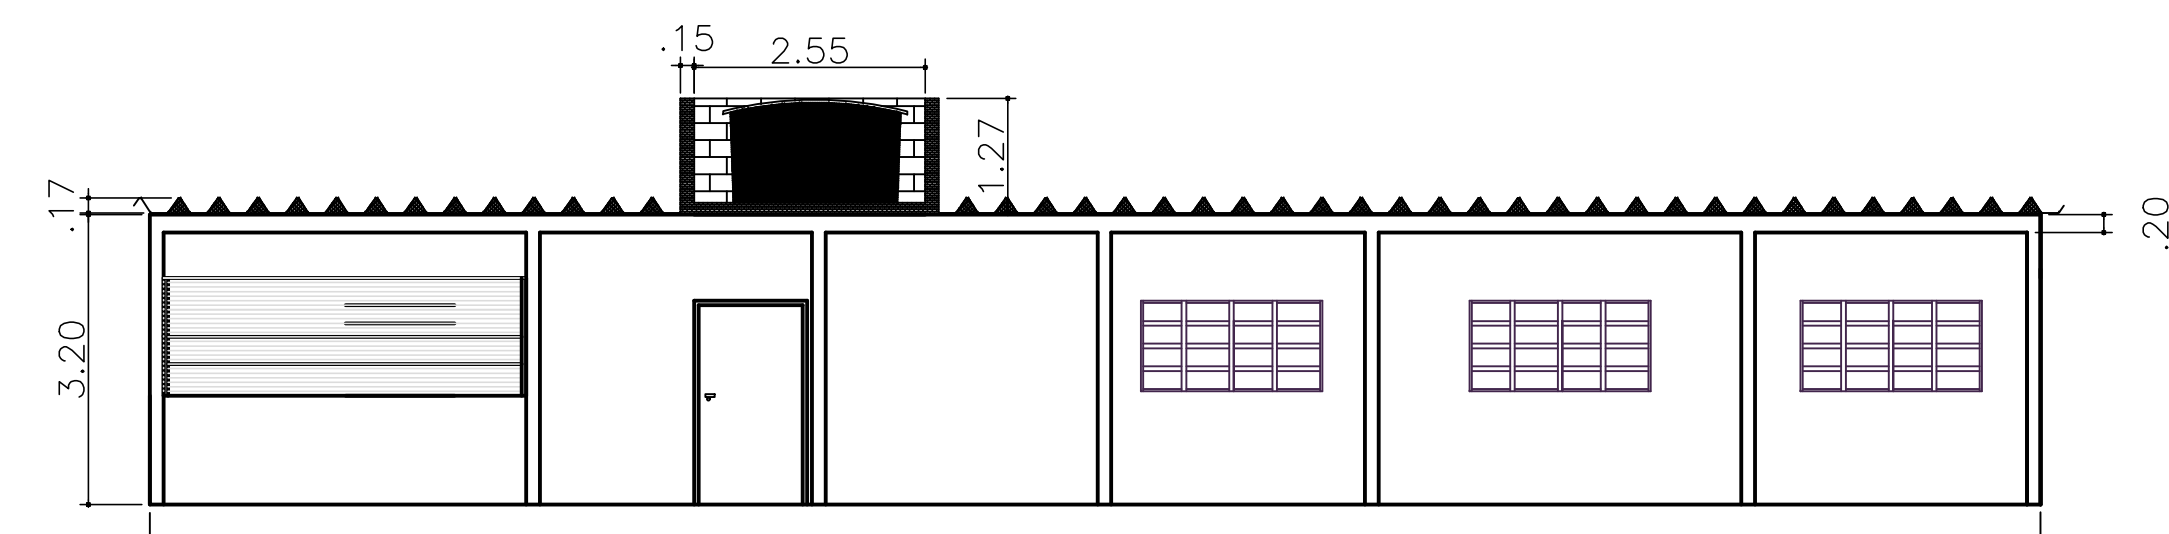


FACHADA FRONTAL
Esc. 1:100

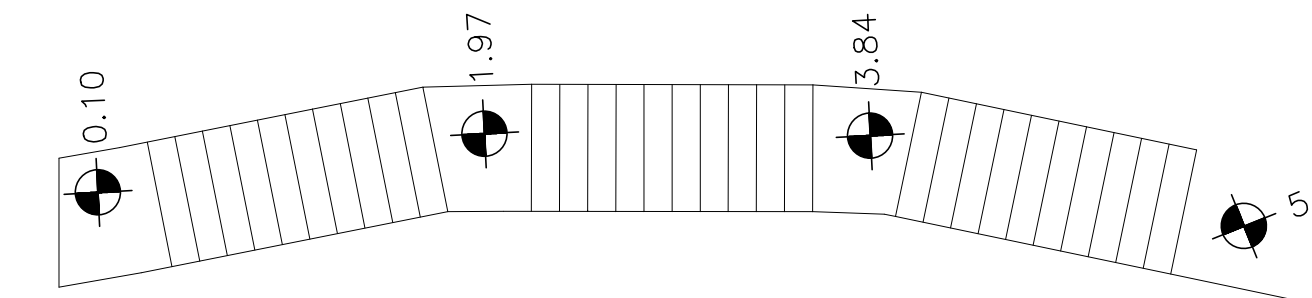


planta escada

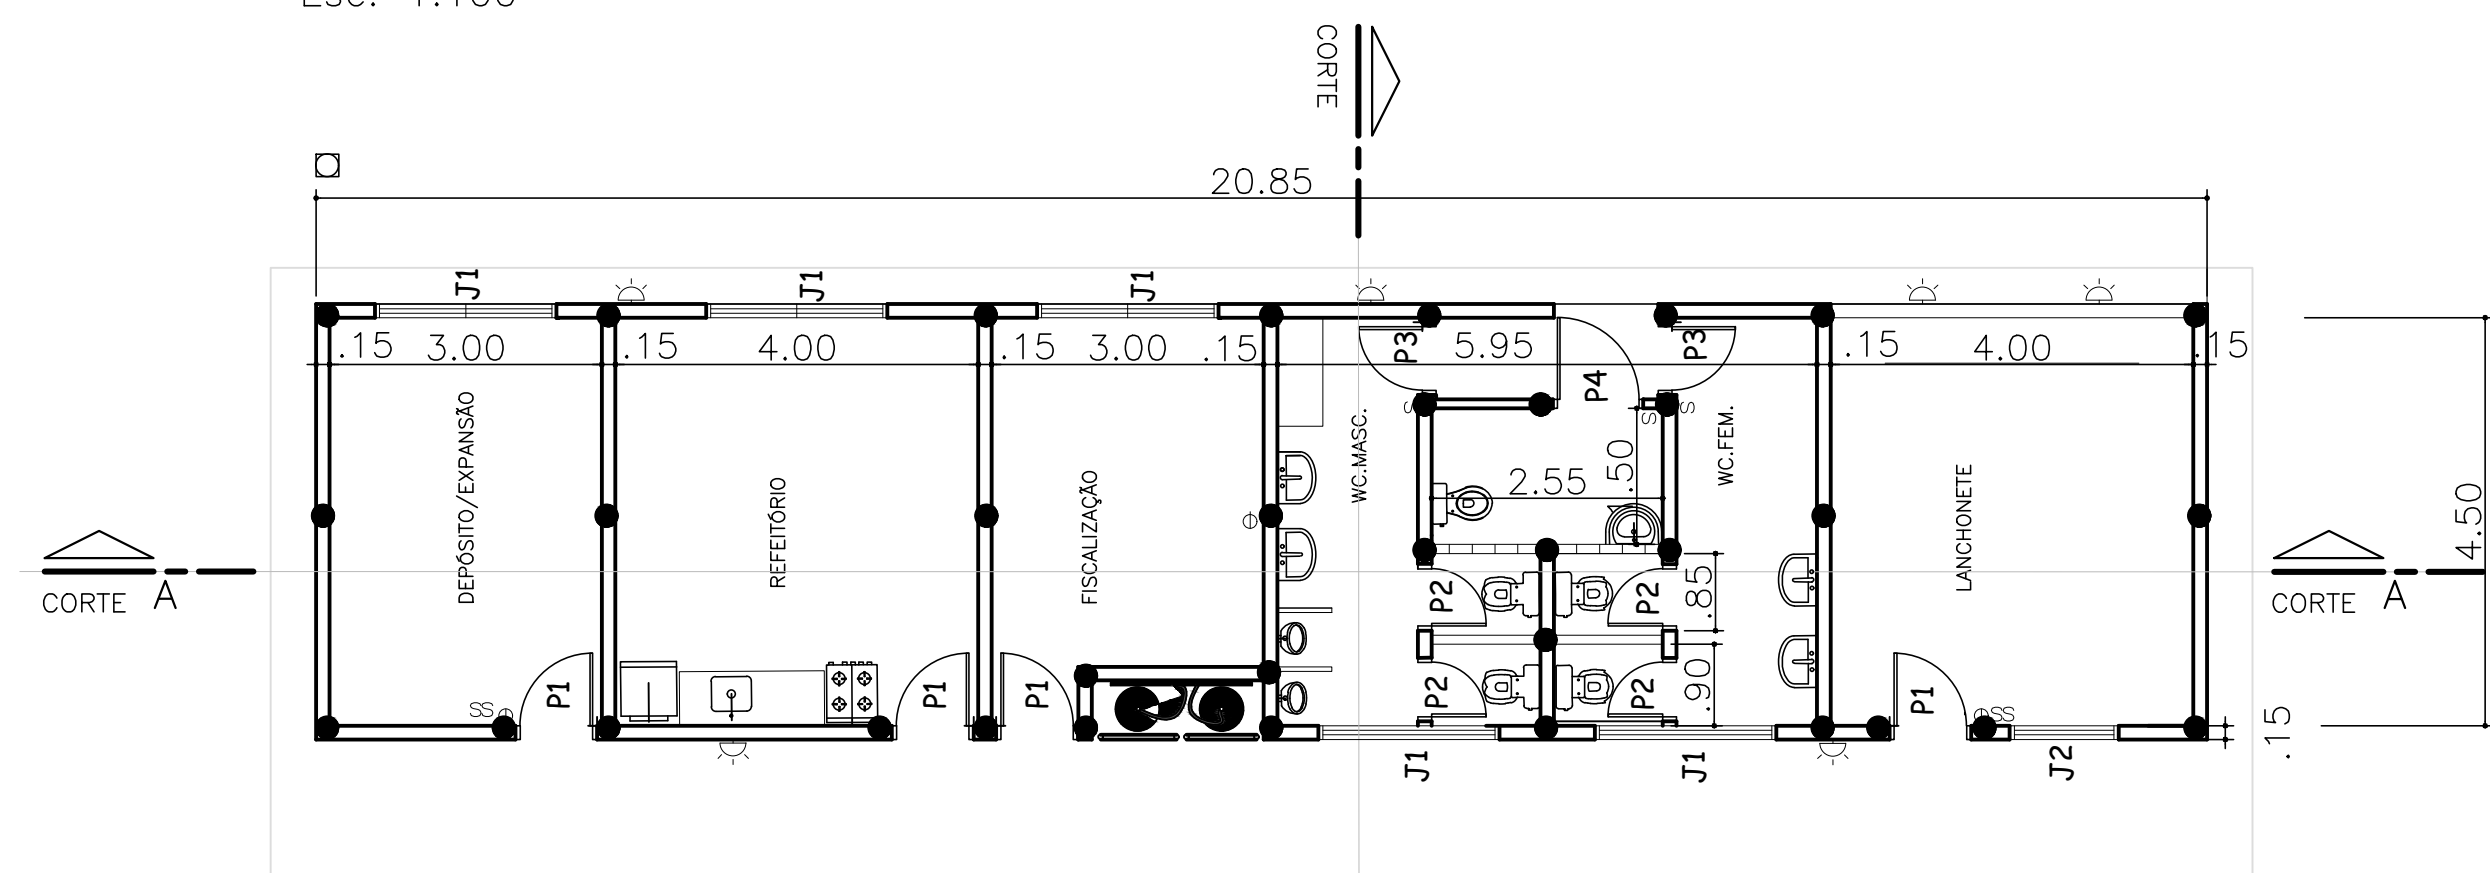


PLANTA LANCHONETE
Esc. 1:100

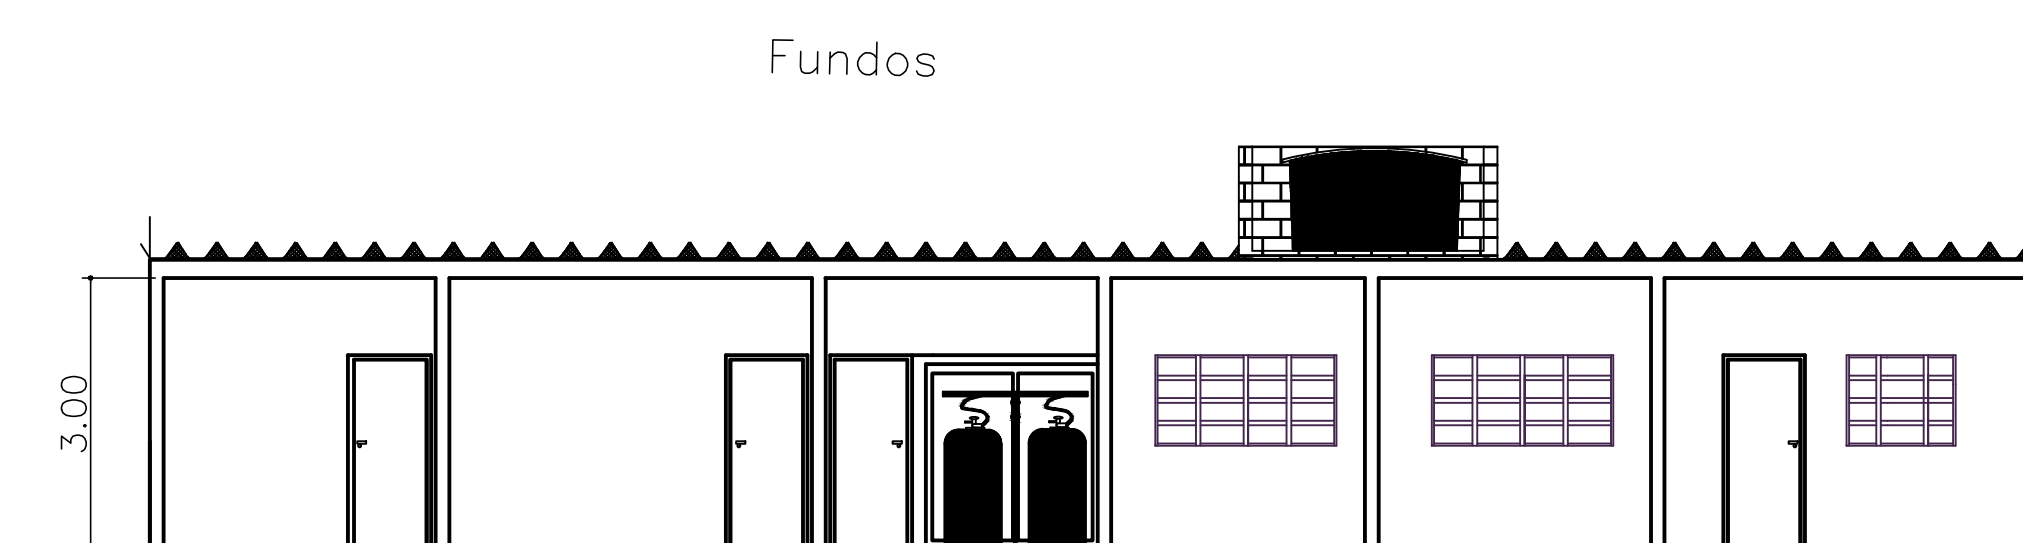


FACHADA FUNDOS
Esc. 1:100

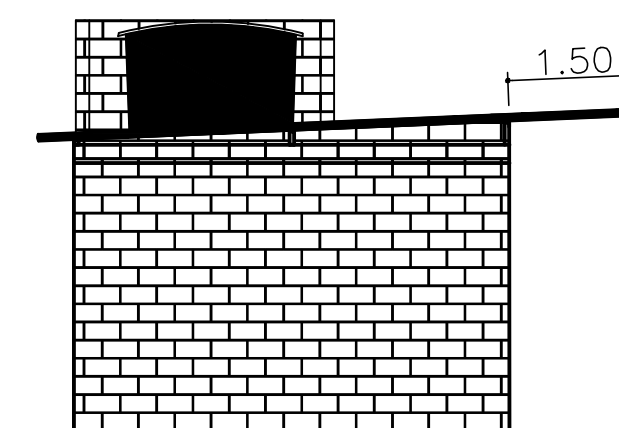


FACHADA LATERAL
Esc. 1:100

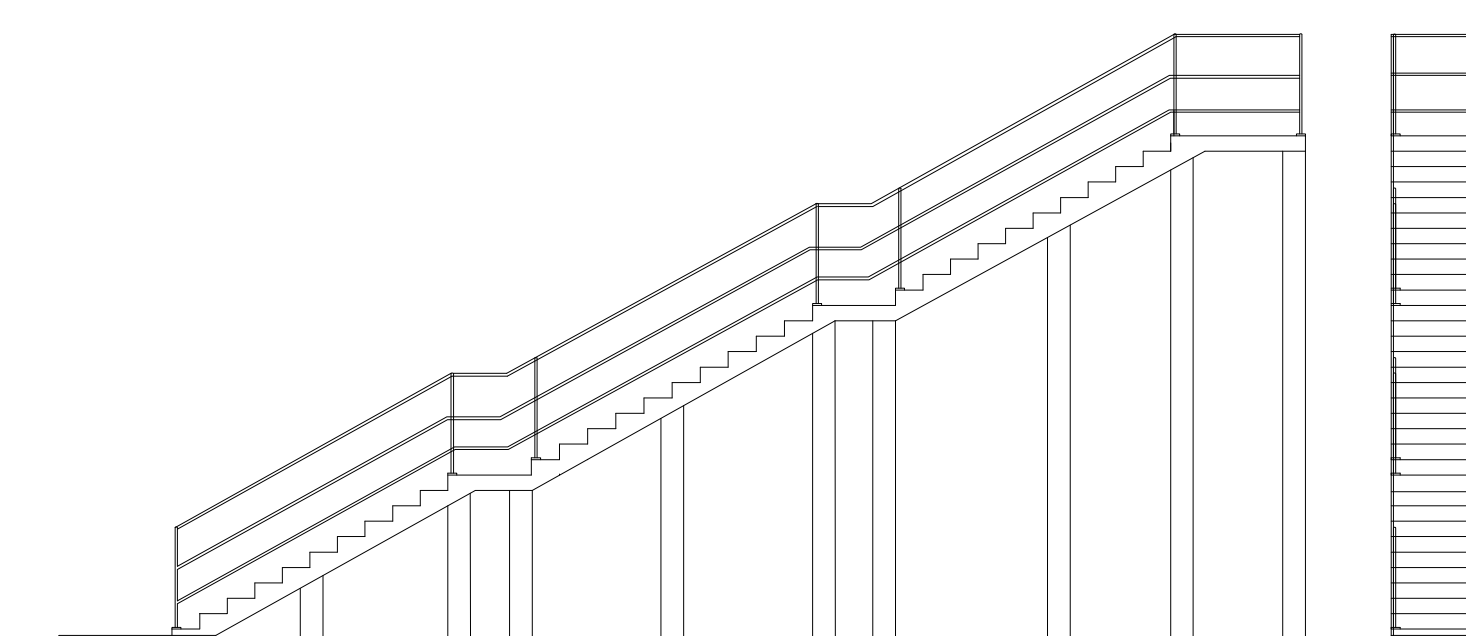


vista escada

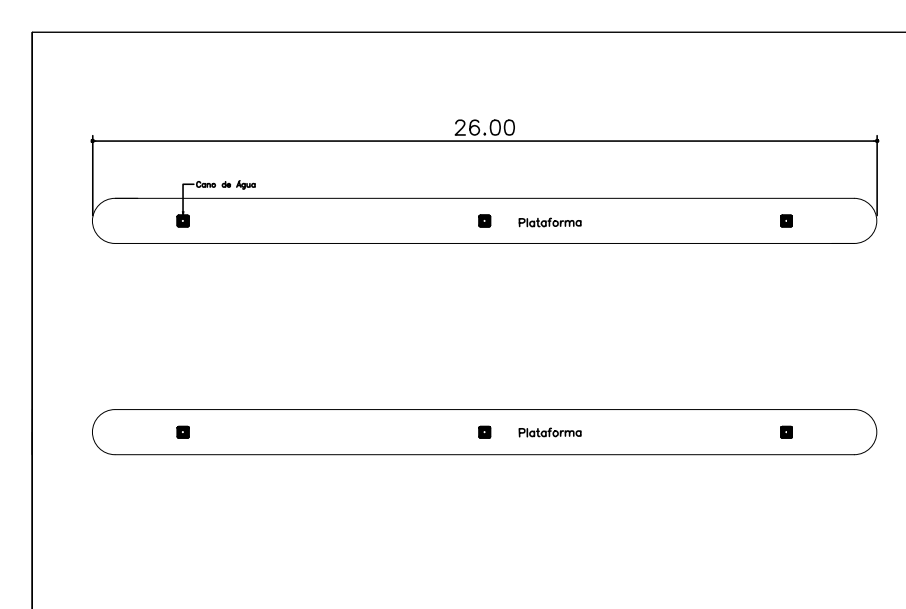


ESTRUTURA EXISTENTE

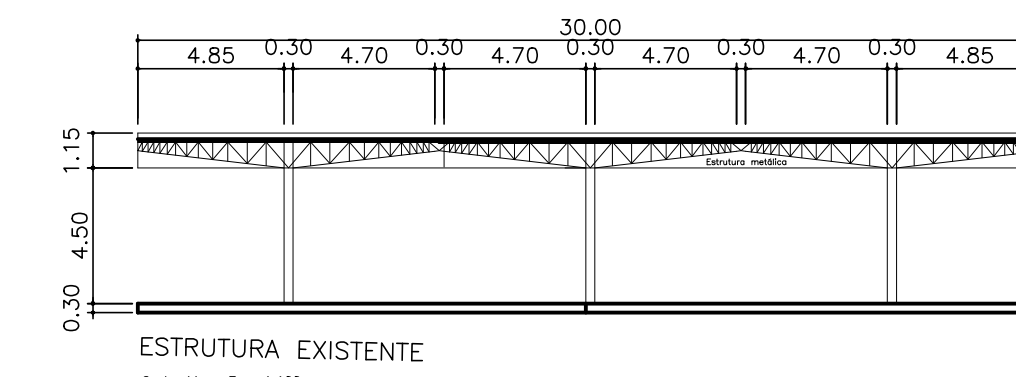


ESTRUTURA EXISTENTE
Corte AA - Esc. 1:100

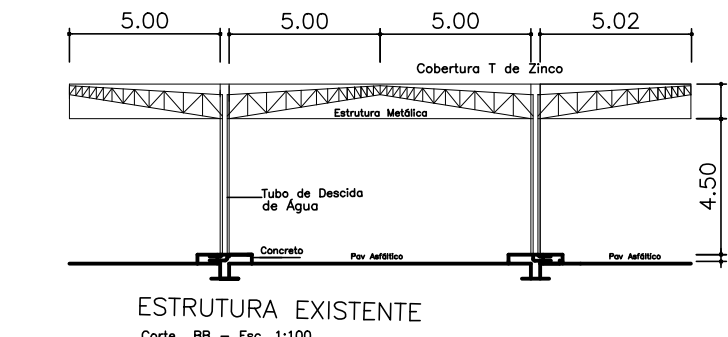

ESTRUTURA EXISTENTE
Corte BB - Esc. 1:100

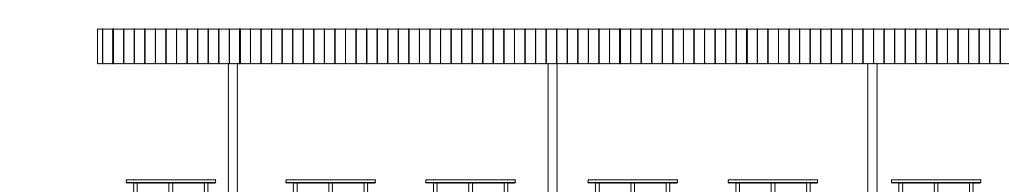

ESTRUTURA EXISTENTE
Esc. 1:100

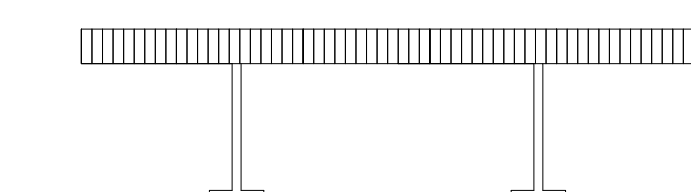

ESTRUTURA EXISTENTE
Esc. 1:100

LEGENDA

- GRADIL A SER CONSTRUÍDO
- GUIA E SARGETA EXISTENTE
- SARGETÃO L= 0,90
- PASSEIO DE CONCRETO L = 2,00m
- PAVIMENTAÇÃO ASFALTICA
- BL. BOCA DE LOBO
- TUBO DE CONCRETO ARMADO - CA-2
- ALINHAMENTO INDEFINIDO
- POSTE ELETROPAULO
- INCLINAÇÃO DO PISO
- ESCALA DE ACESSO
- TALUDE (PROP. DO LOCAL)

NOTA:

- A EDIFICAÇÃO EXISTENTE (LANCHONETE/SANITÁRIOS) SERÃO DEMOLIDOS E SERÃO RECONSTRUÍDOS, REPOSICIONADOS E AMPLIADOS PARA ATENDIMENTO AO PÚBLICO GERAL.
- ÁREA DA EDIFICAÇÃO A SER CONSTRUÍDA - A=100,00 m²
- PERÍMETRO DE GRADIL A SER CONSTRUÍDO - P=450,00 ml
- ÁREA APROXIMADA DE PAVIMENTAÇÃO A SER RECONSTRUÍDA - A=1000,00 m²
- REBAIXAR PISO (PLATAFORMA DE EMBARQUE) PARA 34 cm, DESNIVEL PLATAFORMA/PISO ASFALTO
- REFAZER ESTACIONAMENTO PARA ÔNIBUS COM 18,00 METROS DE COMP.
- EXECUTAR CALÇADA PARA ACESSO DE PEDESTRE DENTRO DO TERMINAL
- O GRADIL SERÁ POSICIONADO, NO LIMITE DA QUADRA ENVOLVENDO O TERMINAL.
- O GRADIL SERÁ EXECUTADO SOBRE MURETA DE ALVENARIA COM h=1,00 m.
- A ESCADA TERÁ GUARDA-CORPO DE AMBOS OS LADOS COM h=1,10 m.



PROJETO	IMPLANTAÇÃO GERAL DA SITUAÇÃO FUTURA	FOLHA	UNICA
ASSUNTO:	REFORMA TERMINAL RODOVIÁRIO SEM AUMENTO DE ÁREA		
OBRA:	REVITALIZAÇÃO TERMINAL RODOVIÁRIO-JD. JACIRA		
LOCAL:	ESTRADA ABIAS DA SILVA S/N		
BAIRRO:	JD. SÔNIA MARIA - ITAPEERICA DA SERRA - SÃO PAULO - SP	CAT. DE USO	
PROPRIETÁRIO	PREFEITURA MUNICIPAL DE ITAPEERICA DA SERRA - SP	ZONA DE USO	
INSCRIÇÃO		ESCALA: 1:250	
SITUAÇÃO/ ESCALA			
VIDE PROJETO			
ÁREAS			
ESCRITURA = 10.648,87 m ²			
SITUAÇÃO FUTURA (VIDE PLANILHA)			