




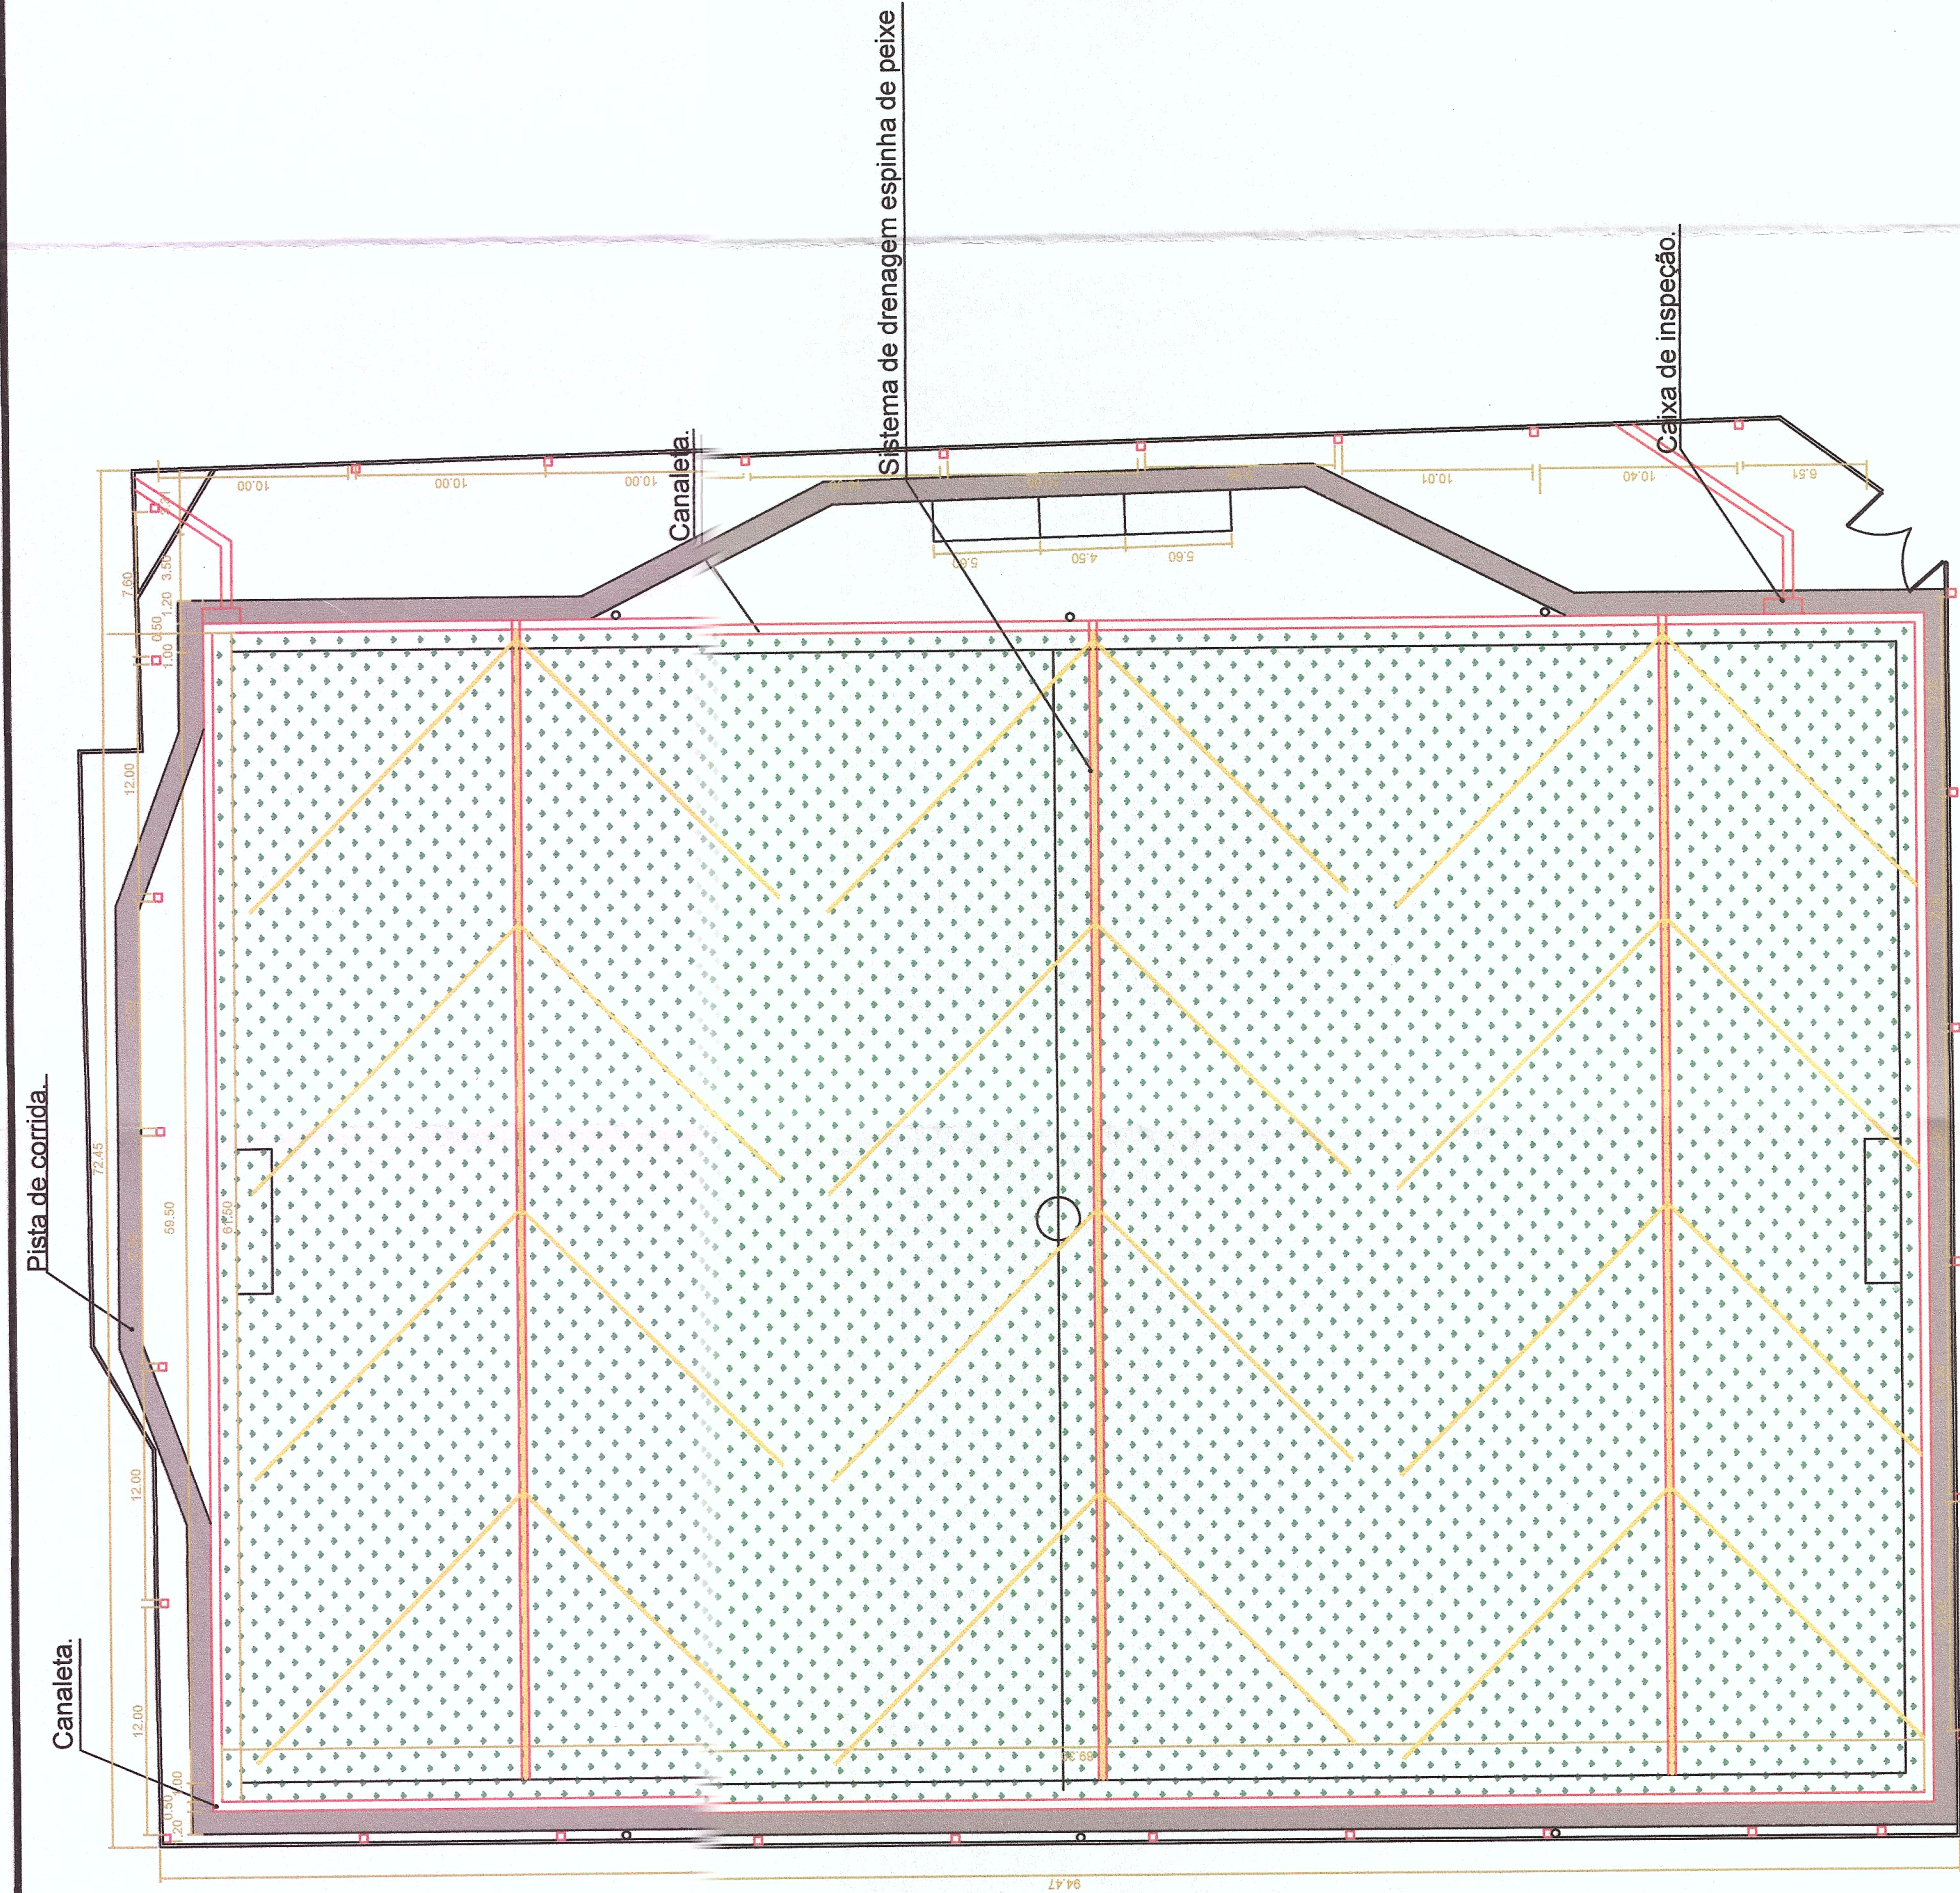


PLANTA SISTEMA DRENAGEM
ESCALA 1/100

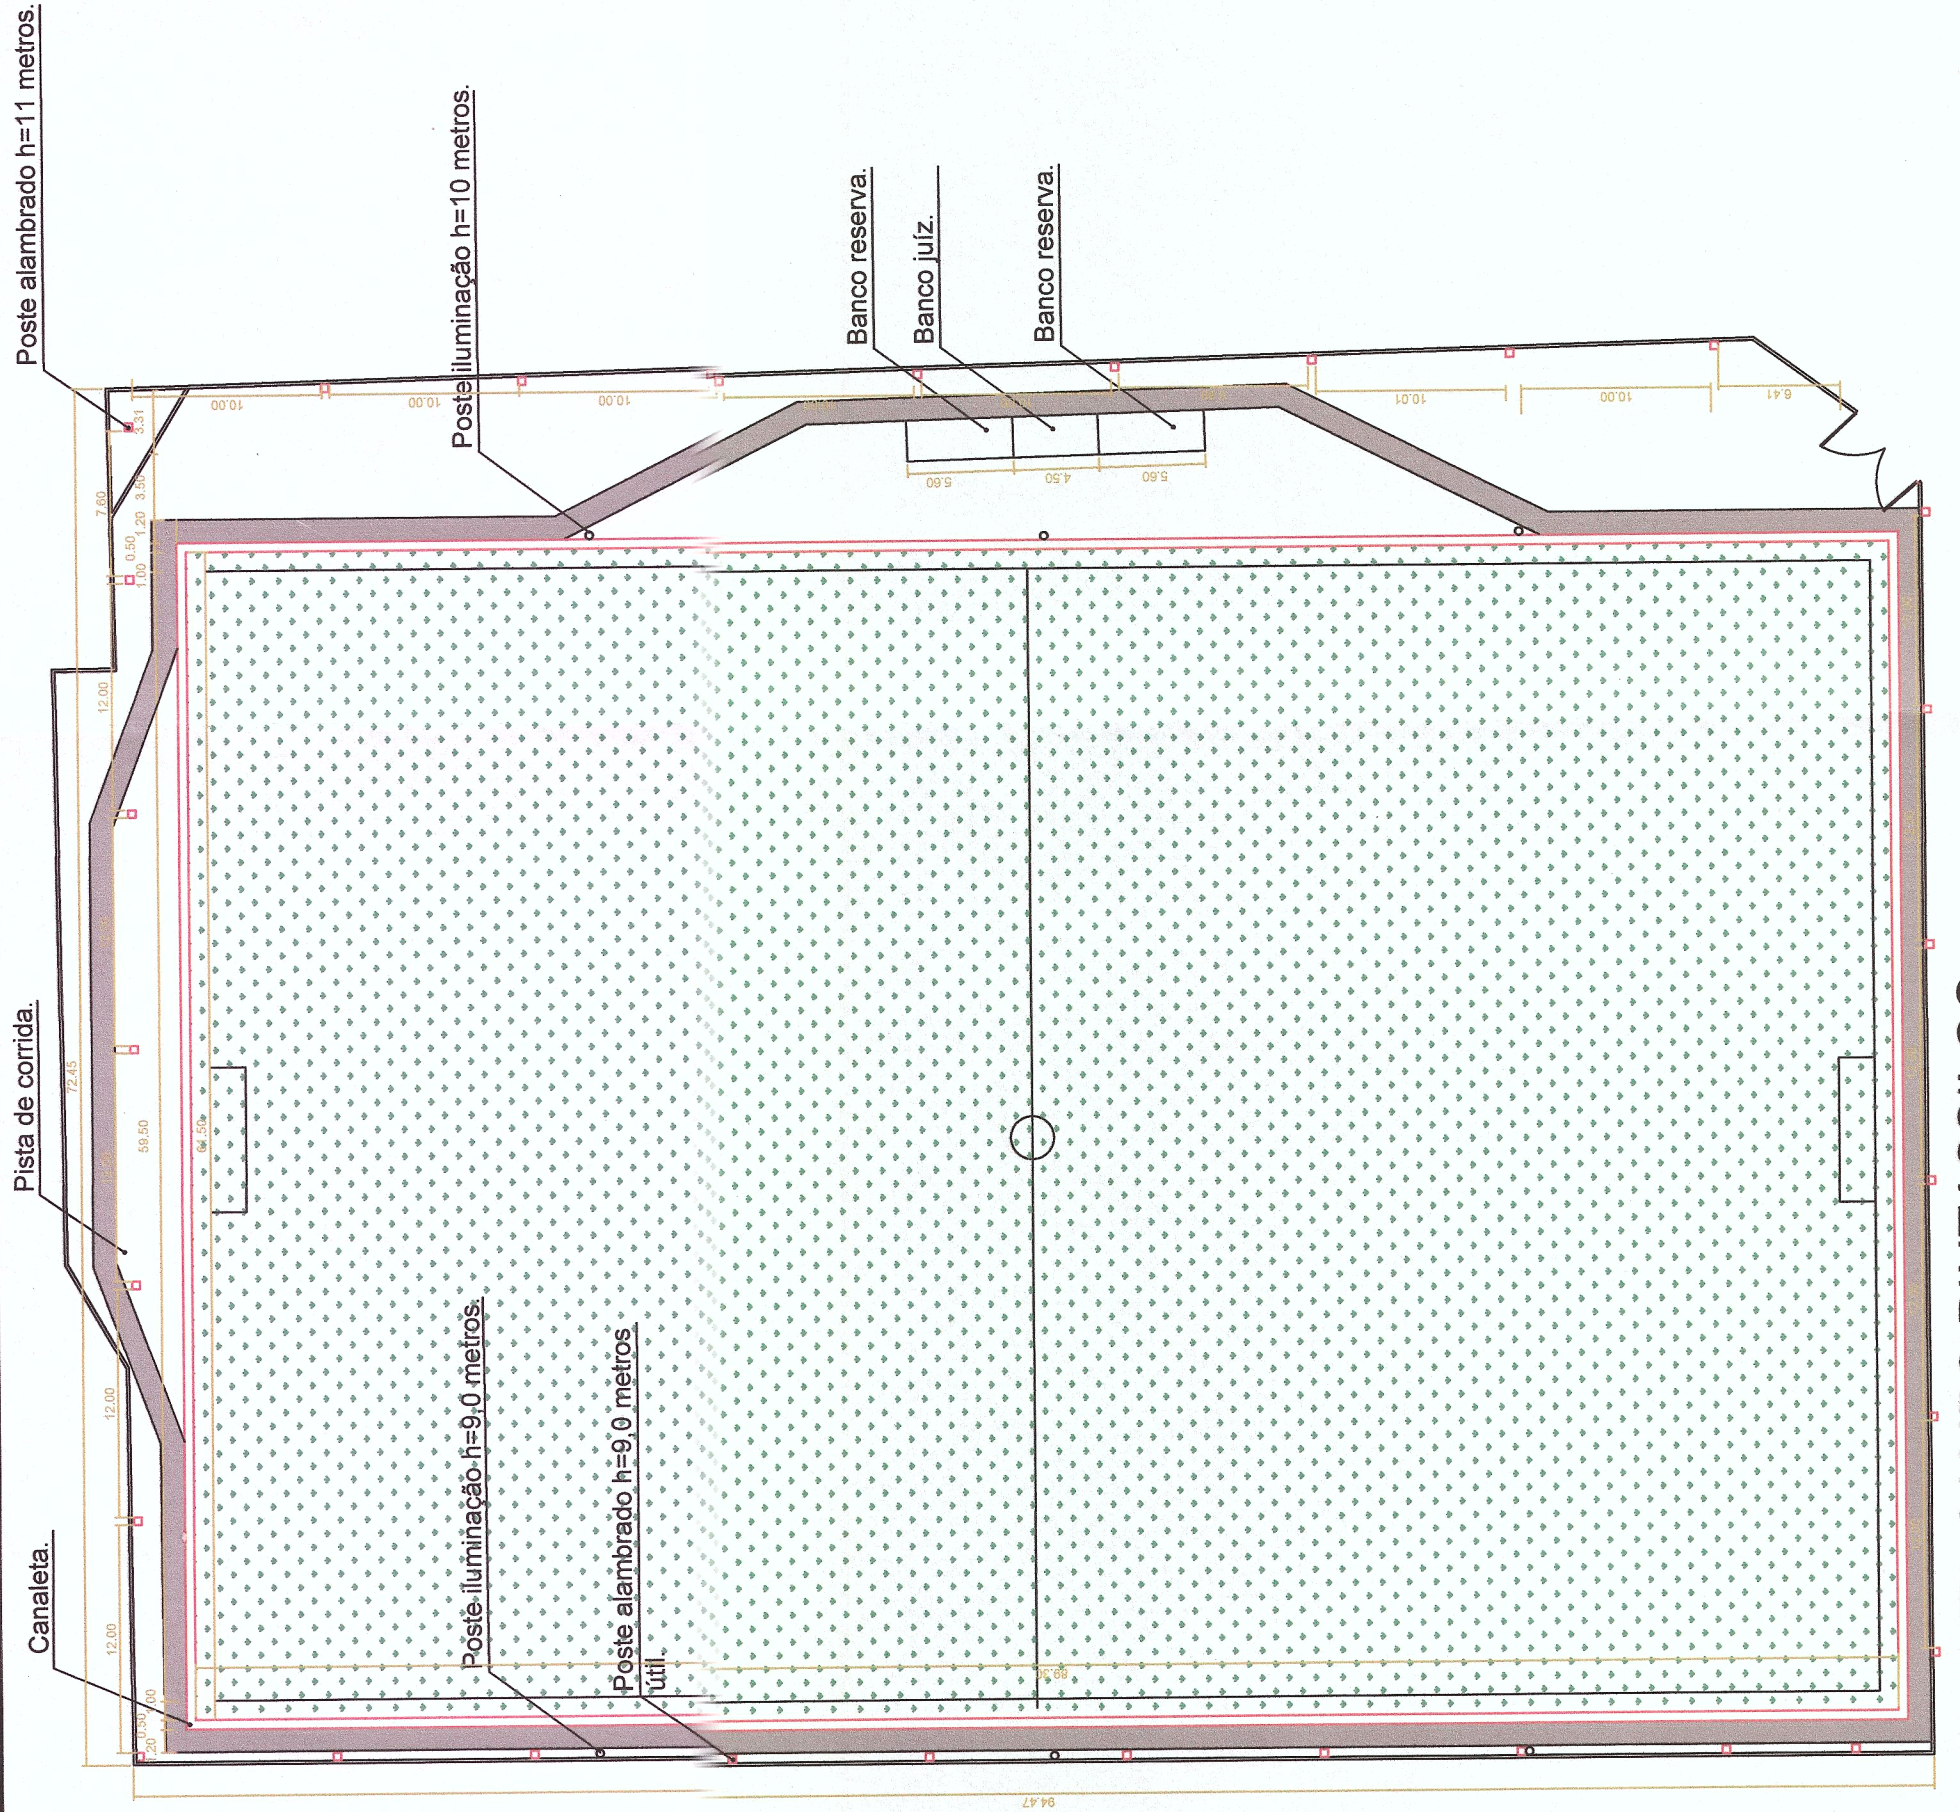


PLANTA CAMPO PINTASSILGO
ESCALA 1/100

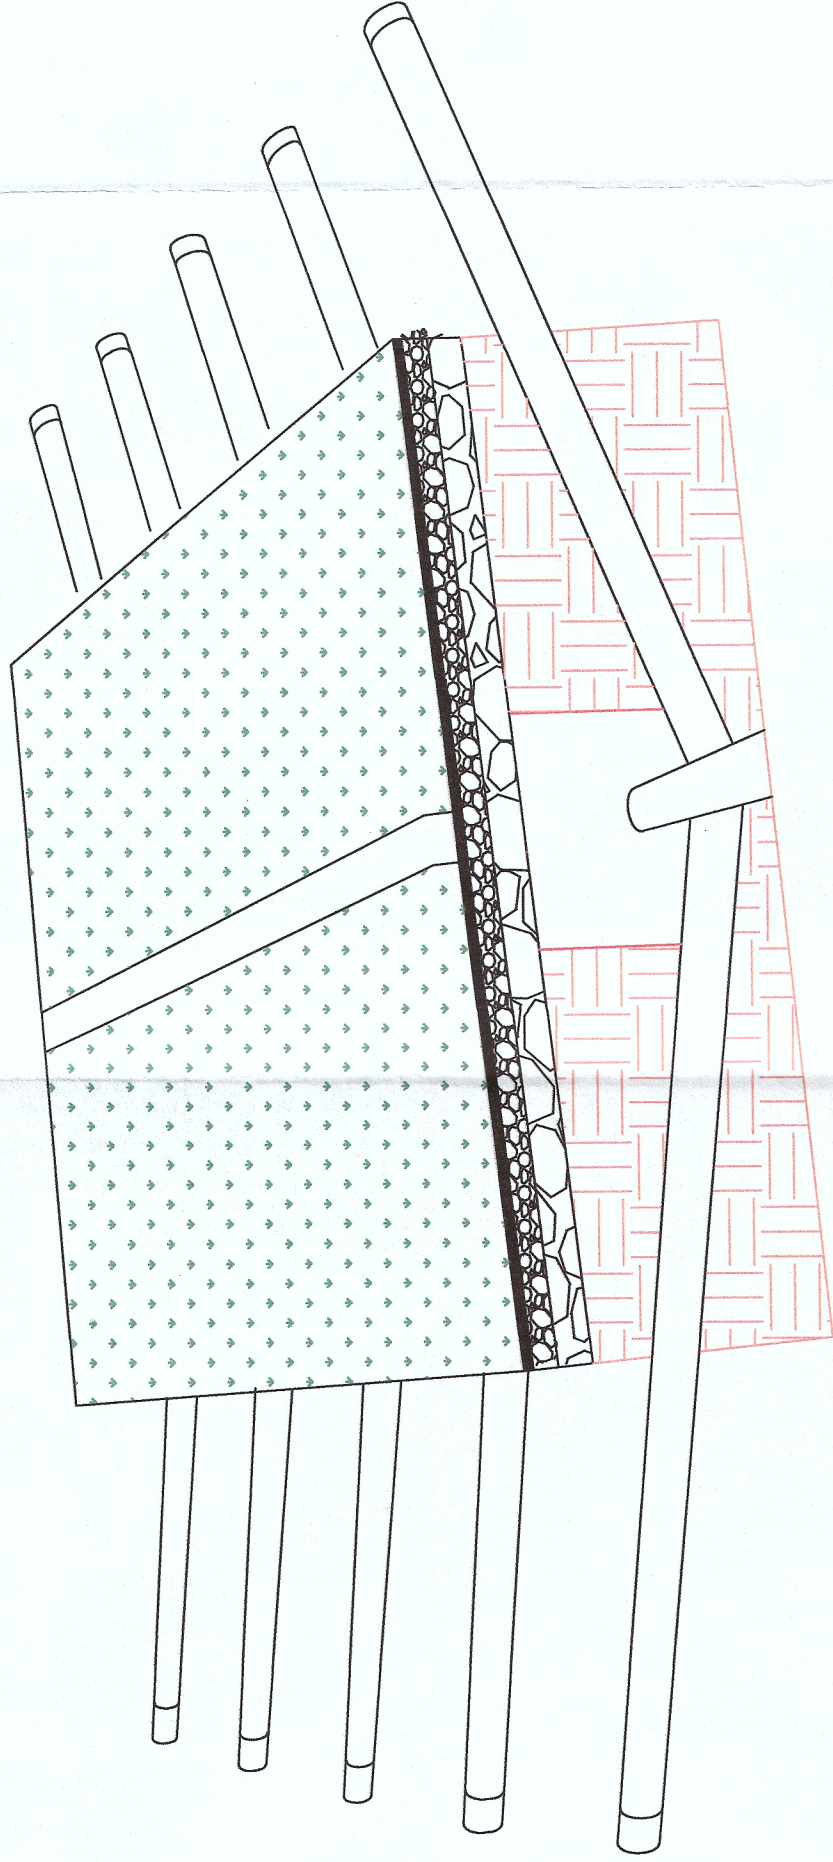

PERSPECTIVA SISTEMA DRENAGEM
SEM ESCALA

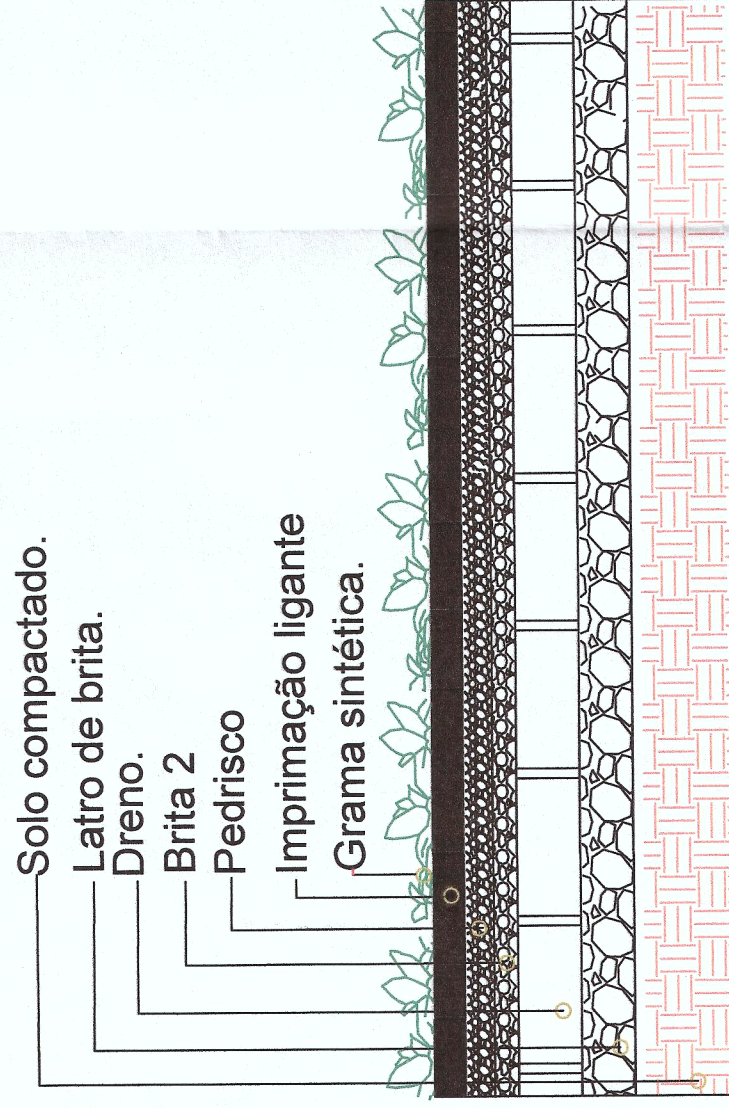

SESSÕES DO CAMPO
SEM ESCALA

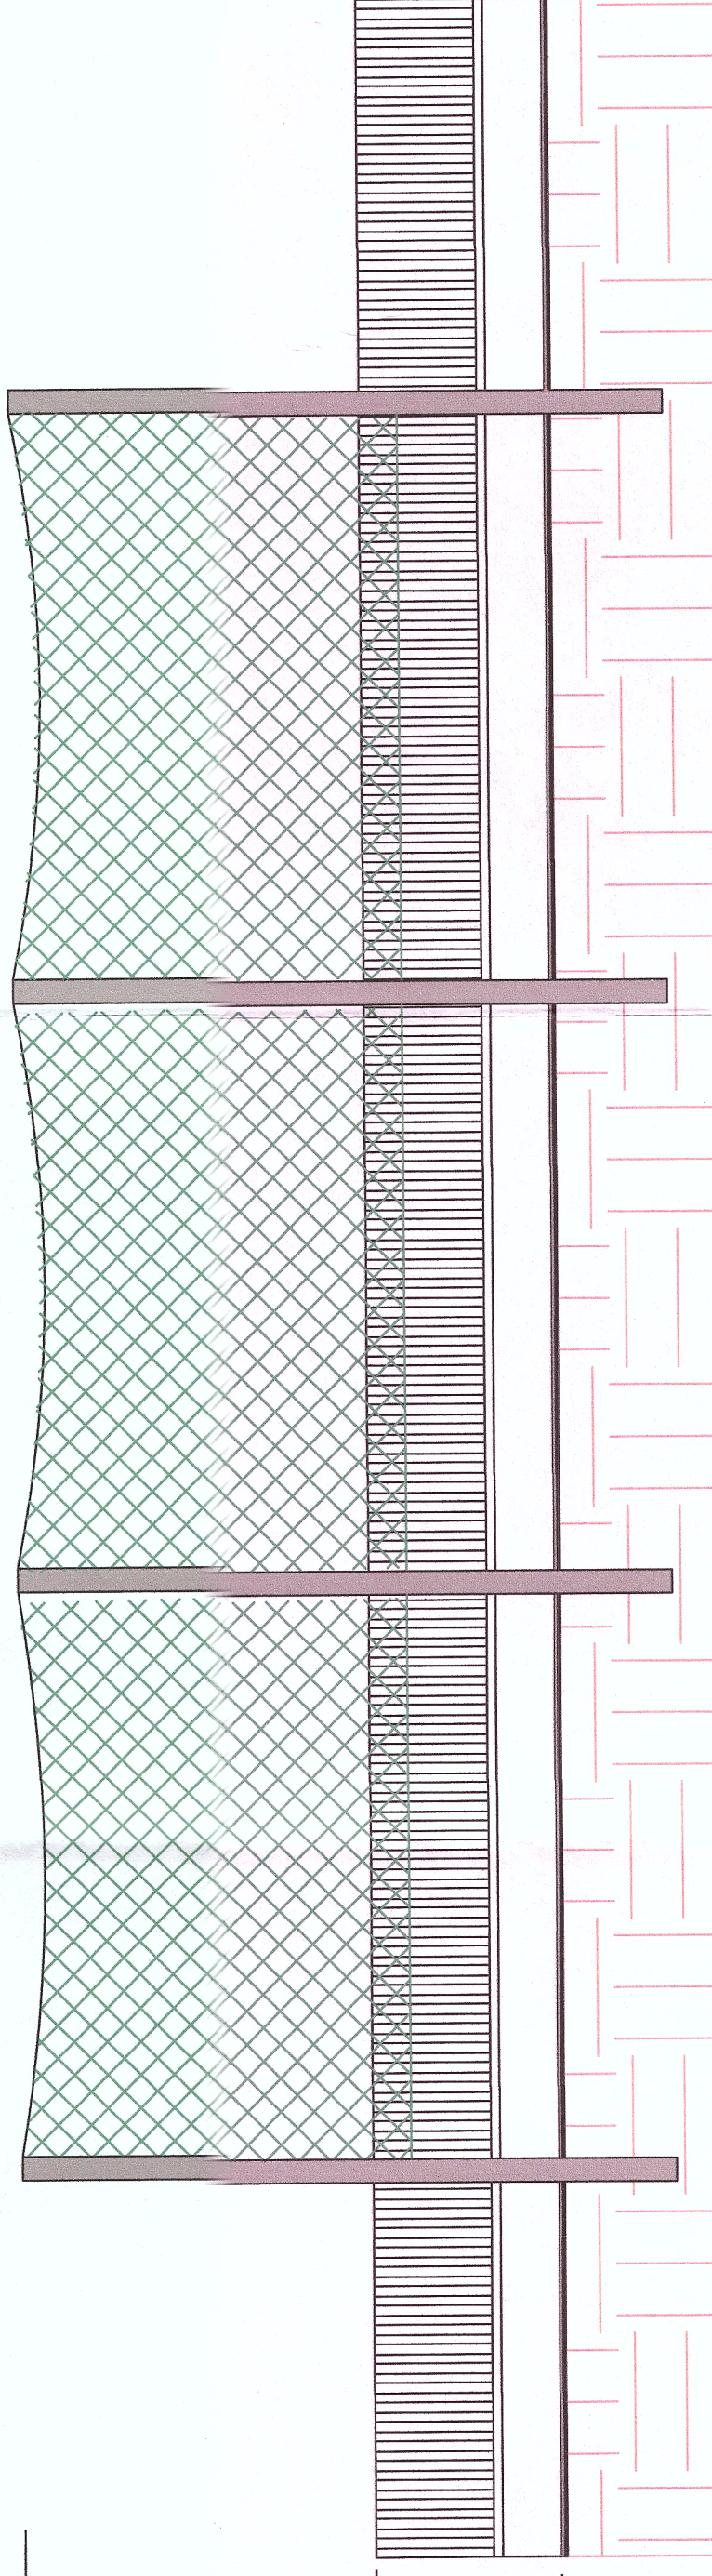

SESSÕES ALAMBRADO
ESCALA 1/300

LEGENDA

- GRAMA SINTÉTICA
- POSTE DE LUZ
- POSTE ALAMBRADO
- CANALETA LAGURA=0.5cm
- TUBO ORRUGADO PVC Ø100mm
- CALÇADA
- CAIXA DE INSPEÇÃO

PROJETO: PROJETO CAMPO PITASSILGO	FOLHA ÚNICA
Assunto: Projeto Campo Pitassilgo	
Local: Av. Soldade PM Gilberto Augustinho, n° 948	
Bairro: Jardim Hitochi, Valo velho.	
Município de Itapeceira da Serra - SP	
Proprietário: Prefeitura Municipal de Itapeceira da Serra - SP	
DADOS GERAIS E INFORMAÇÕES ADICIONAIS: O PROJETO É DE RESPONSABILIDADE DO PROJETISTA E NÃO GARANTE A PREVENÇÃO QUANTO AO DRETO DE PROPRIEDADE DO IMÓVEL.	
Proprietário: Prefeitura Municipal de Itapeceira da Serra Prefeito: Francisco Tadeu Nakano	
Gilberto Passos Junior Secretaria Municipal de Obras e Serviços Secretário	
Valdionor P. Trindade Secretaria Municipal de Obras e Serviços Engenheiro Civil	
DESENHISTA: Valdionor Trindade	DATA: 06/10/2022
REVISÃO: 00	ESCALA: Indicadas