




DET. BLOCO DE FUNDAÇÃO ESTACA

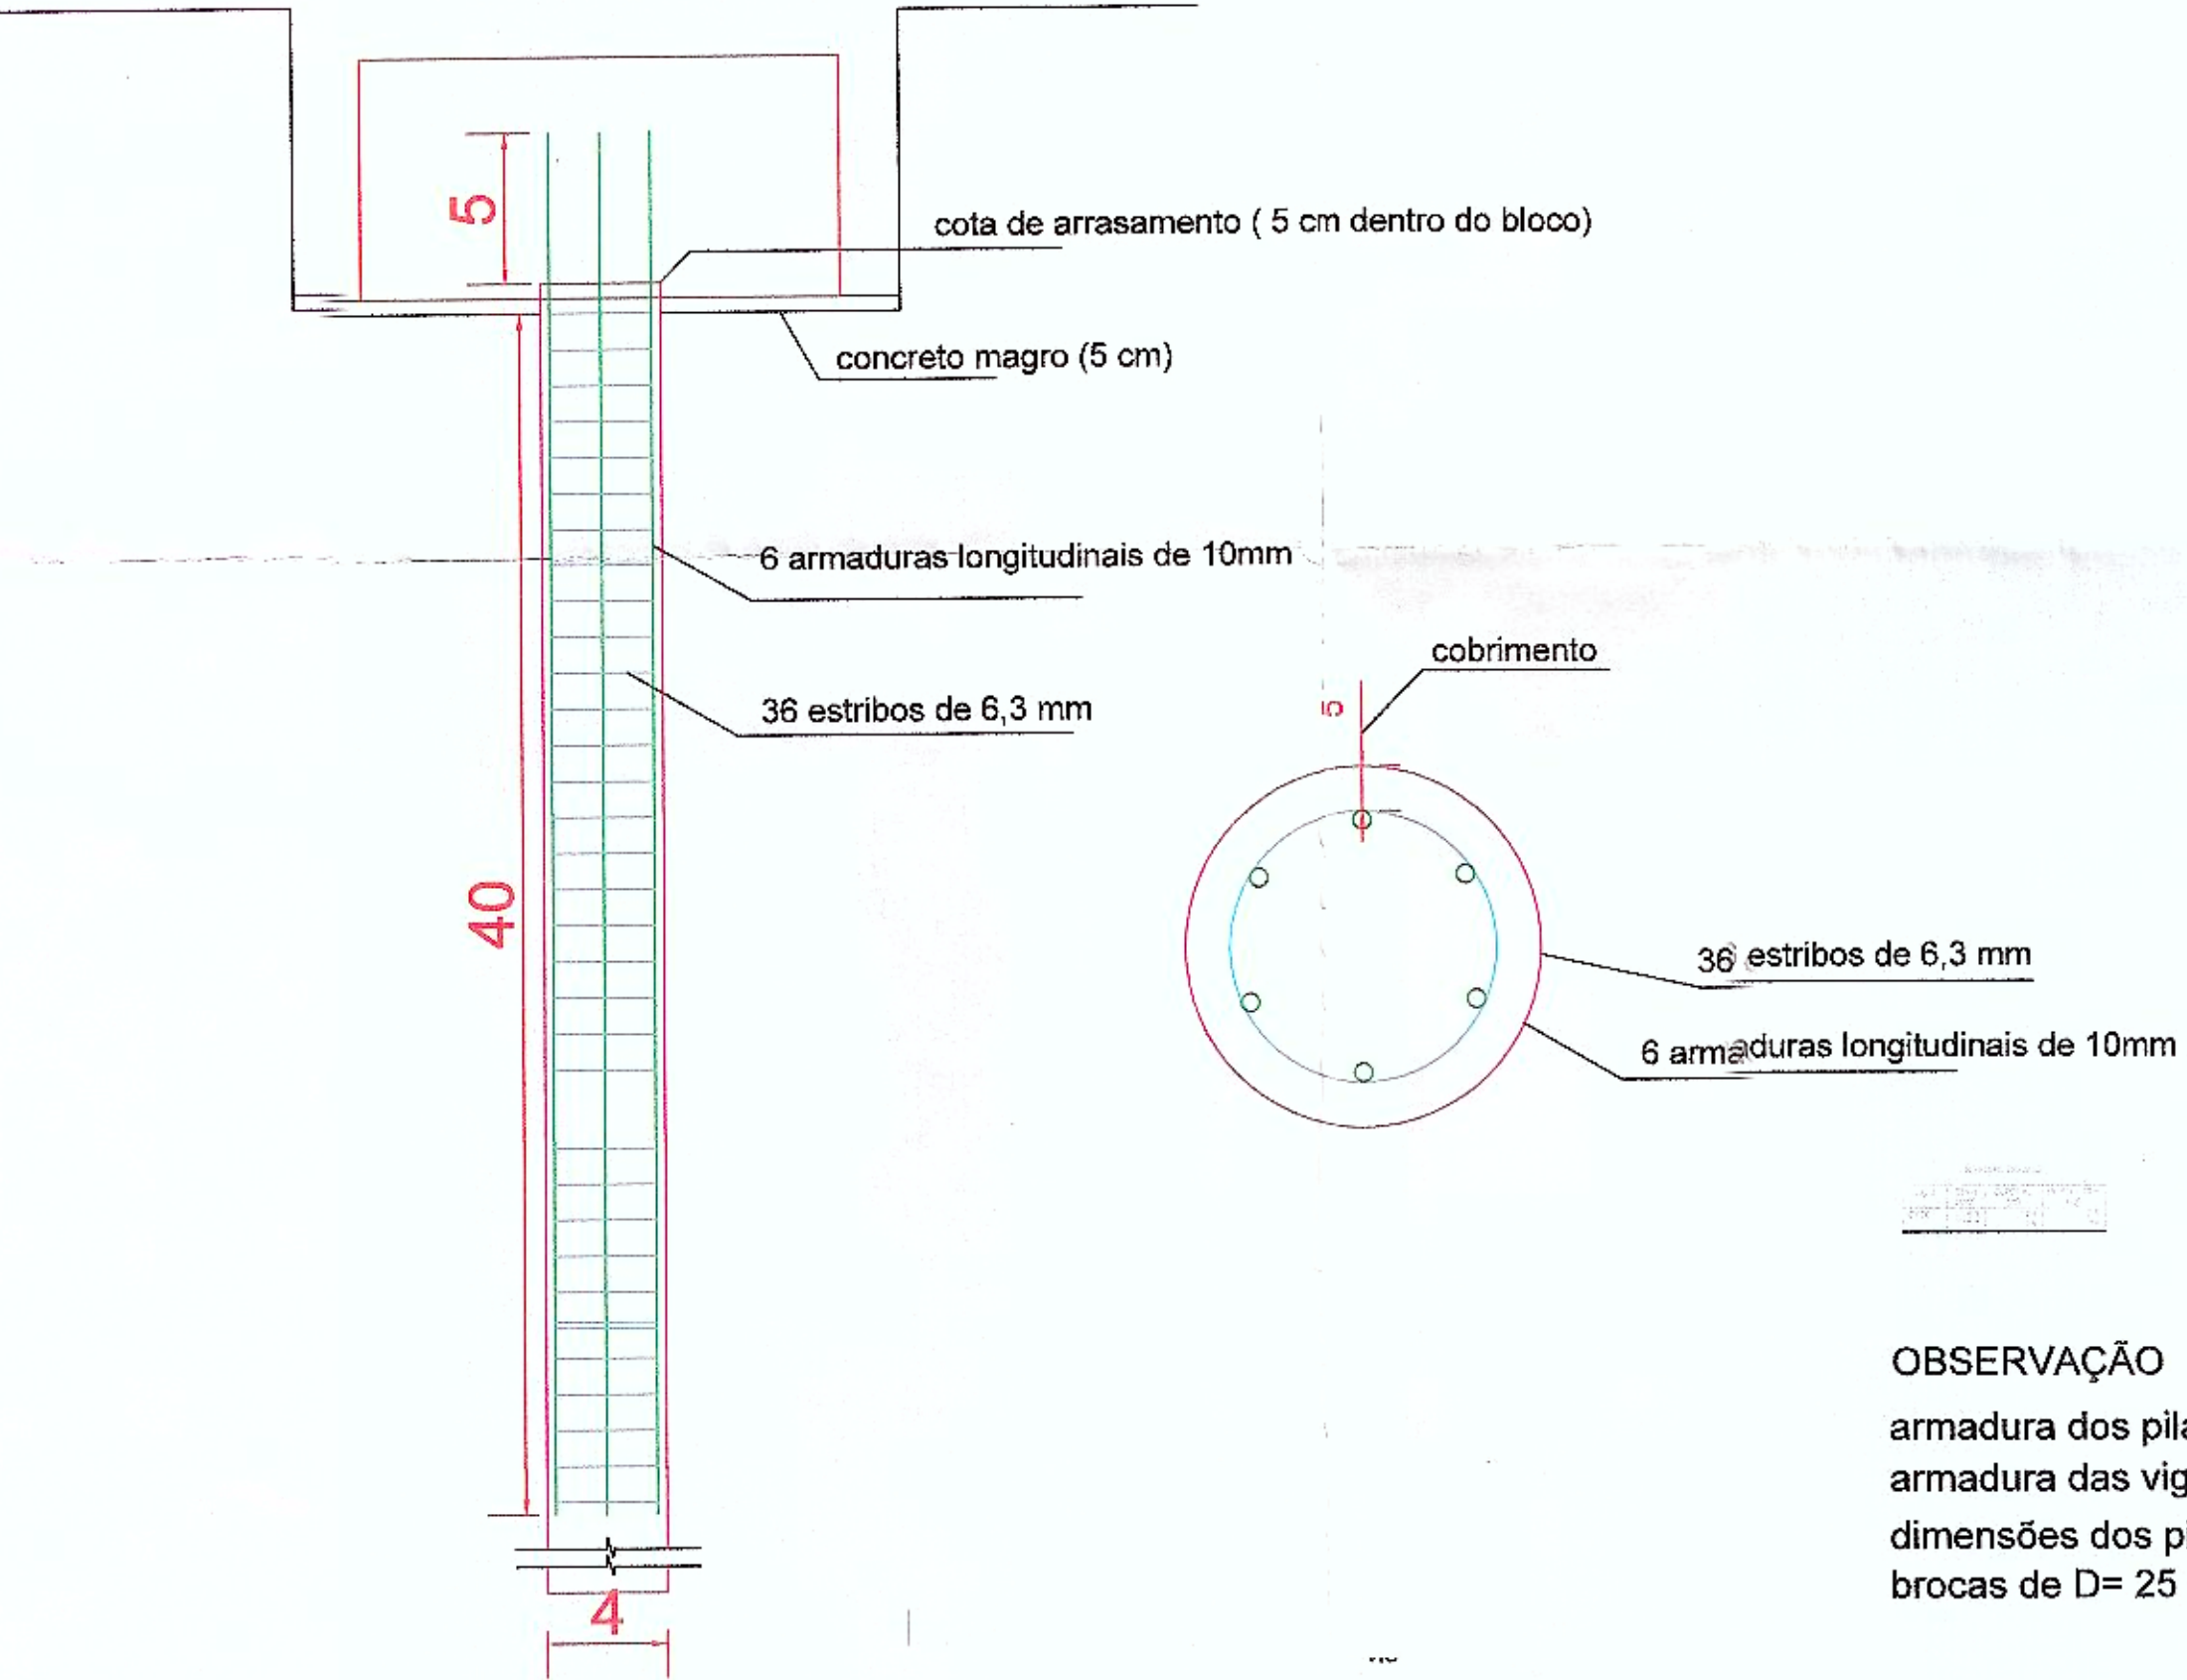


OBSERVAÇÃO
armadura dos pilares: 4 barras de 12,5mm
armadura das vigas: 4 barras de 10mm
dimensões dos pilares e vigas: 30cm x 30cm
brocas de D= 25 cm e 4 metros de altura

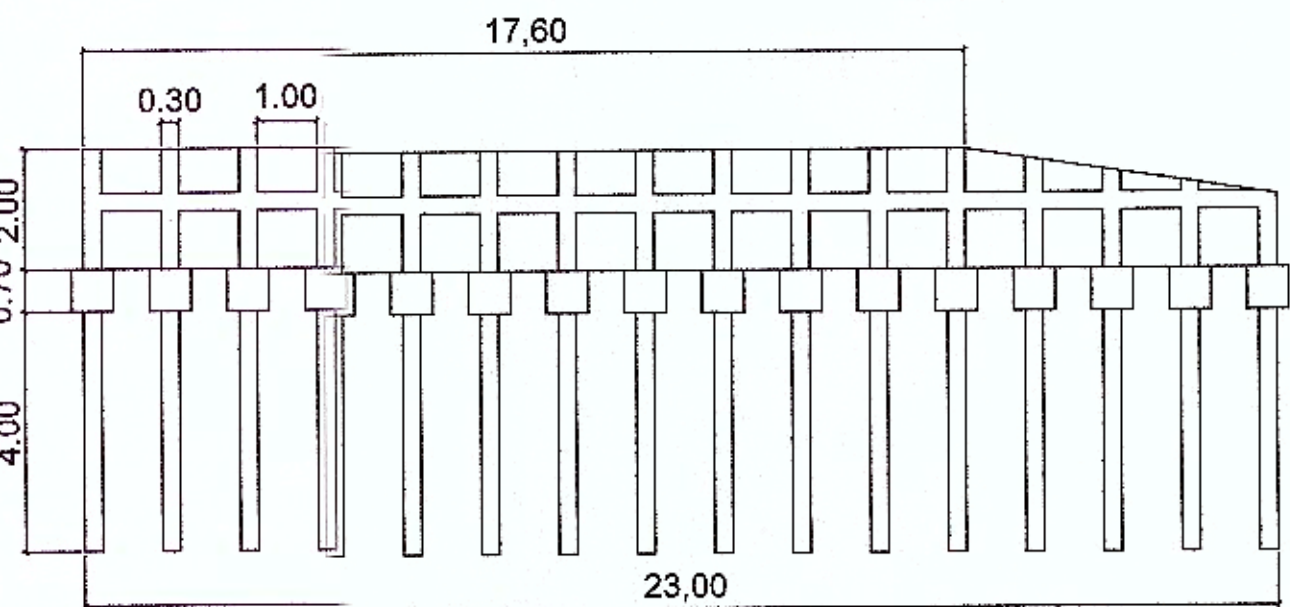

VISTA FRONTAL MURO

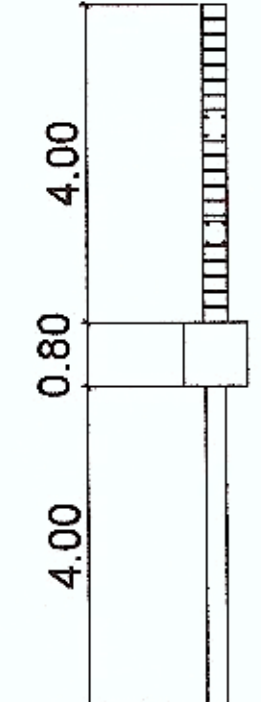

VISTA LATERAL MURO

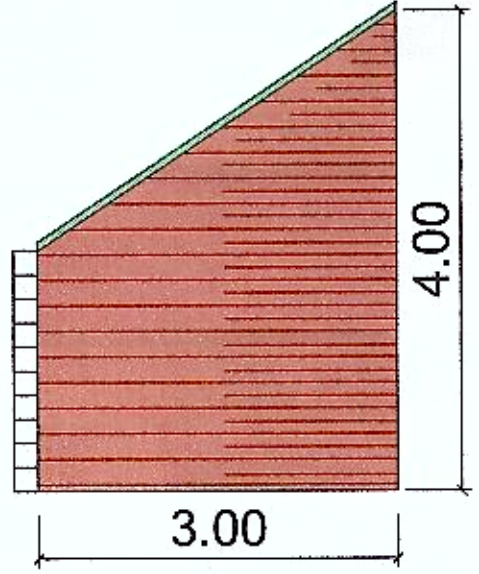

VISTA SUPERIOR TALUDE

CROQUI

FOLHA ÚNICA

ASSUNTO: MURO DE ARRIMO
LOCAL: ESTRADA ABÍAS DA SILVA
PROPRIETÁRIO: MUNICÍPIO DE ITAPECERICA DA SERRA - SÃO PAULO - SP

SITUAÇÃO SEM ESCALA
SEM ESCALA
DECLARO QUE A APROVAÇÃO DO PROJETO IMPLICA NO RECONHECIMENTO DO DIREITO DE PROPRIEDADE DO TERRENO POR PARTE DA PREFEITURA.

PROPRIETÁRIO: PREFEITURA MUN. ITAPECERICA DA SERRA
PREFEITO: FRANCISCO TADAO NAKANO
CARLOS PINHO
SECRETARIA MUNICIPAL DE OBRAS E SERVIÇOS
SECRETÁRIO
VINÍCIUS KIMURA
SECRETARIA MUNICIPAL DE OBRAS E SERVIÇOS
ENGENHEIRO CIVIL