
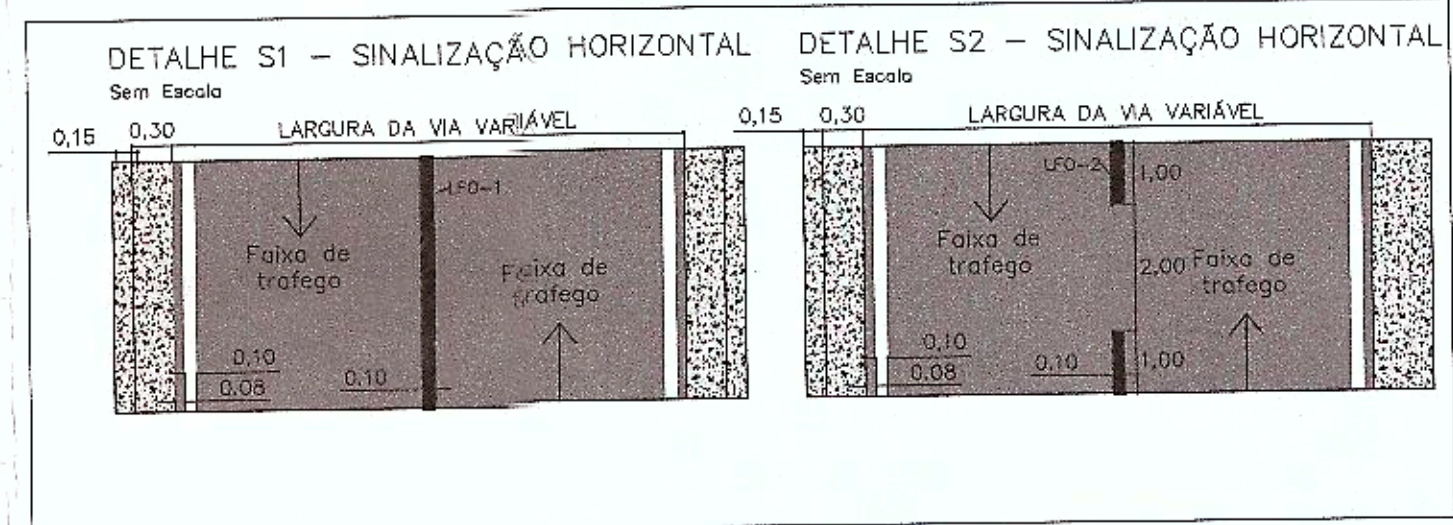
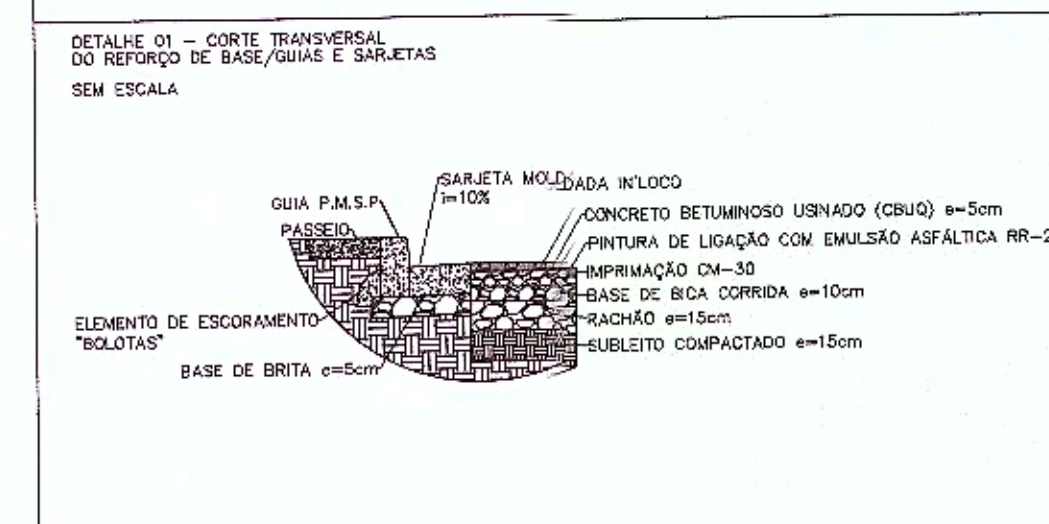
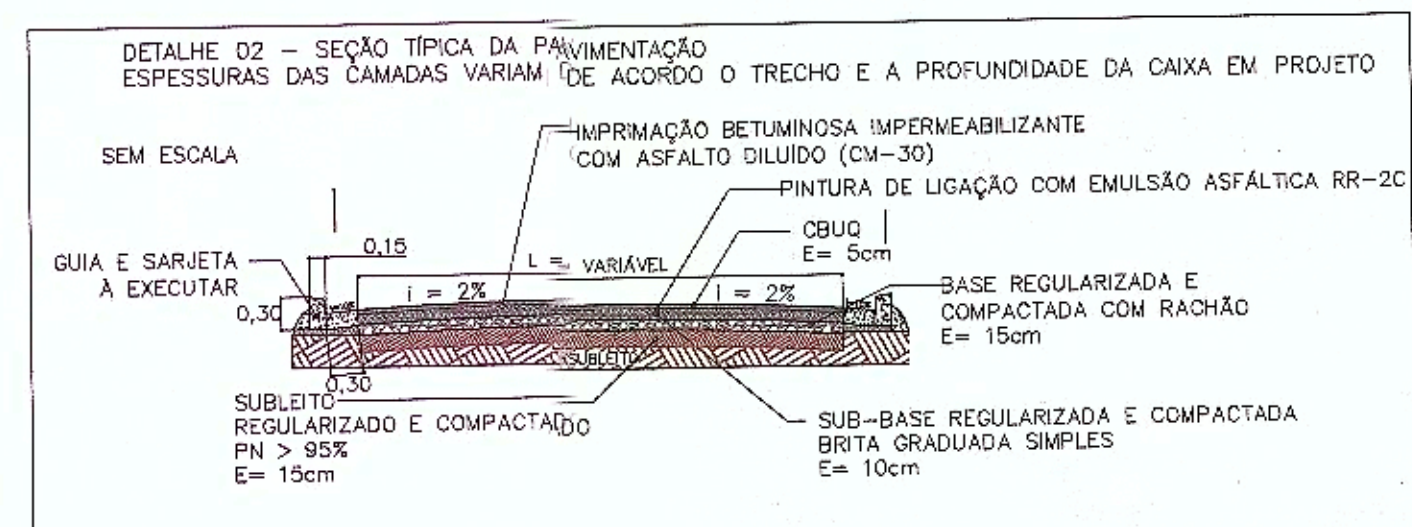


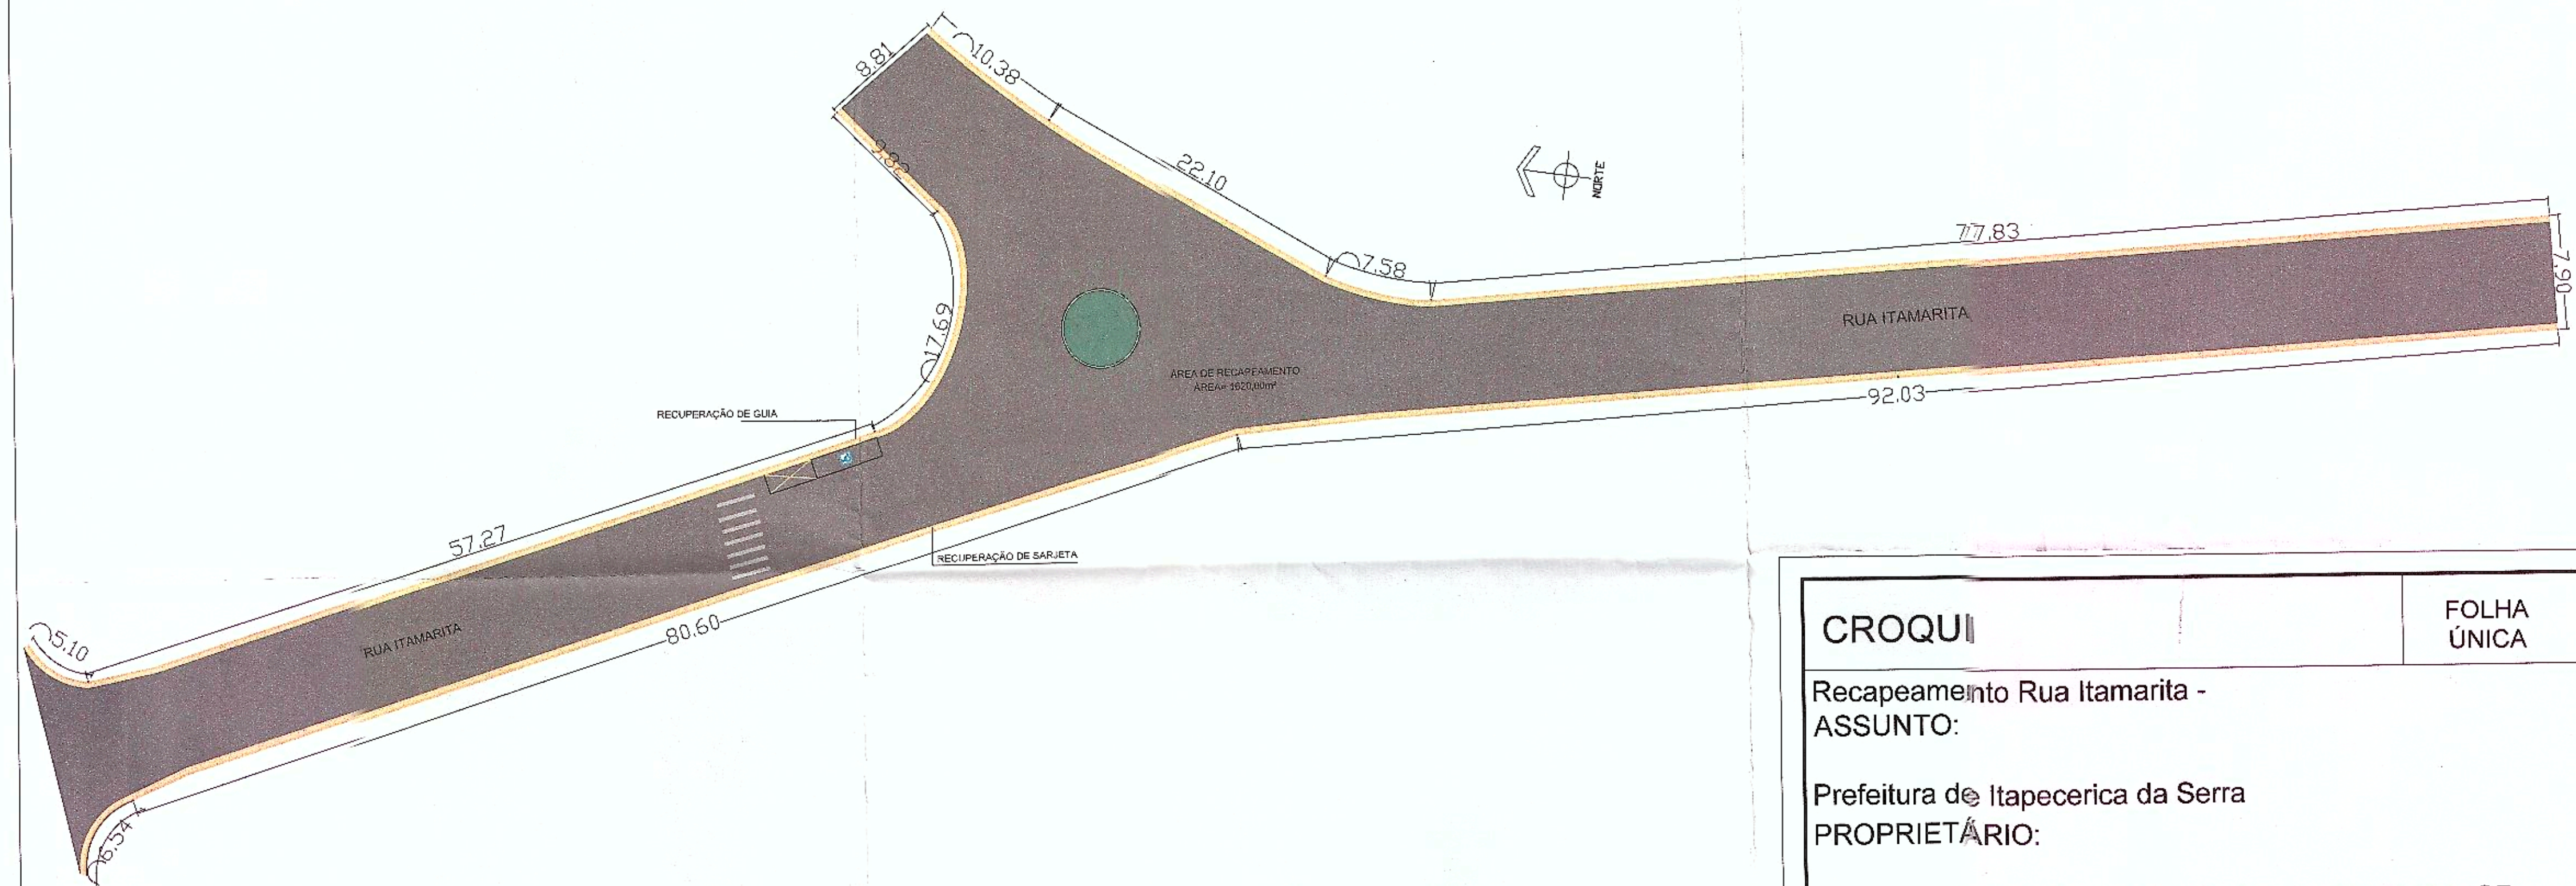

LEGENDA	
	EXECUÇÃO DE RECAPEAMENTO
	GUIA E SARIETA A EXECUTAR

CROQUI		FOLHA ÚNICA
Recapeamento Rua Itamarita - ASSUNTO: Prefeitura de Itapequerica da Serra PROPRIETÁRIO: Rua Itamarita, Jardim Marilu, Itapequerica da Serra - SP LOCAL:		
		ESCALA: 1/300
SITUAÇÃO SEM ESCALA 		DECLARO QUE A APROVAÇÃO DO PROJETO NÃO IMPLICA NO RECONHECIMENTO POR PARTE DA PREFEITURA QUANTO AO DIREITO DE PROPRIEDADE DO IMÓVEL. PROPRIETÁRIO: PREFEITURA MUNICIPAL DE ITAPEQUERICA DA SERRA PREFEITO: FRANCISCO TADAO MAKINO CARLOS PRIMO SECRETARIA MUNICIPAL DE OBRAS SECRETARIO ENZO DOUGLAS GUIMARÃES RESPONSÁVEL TÉCNICO PELA OBRA