


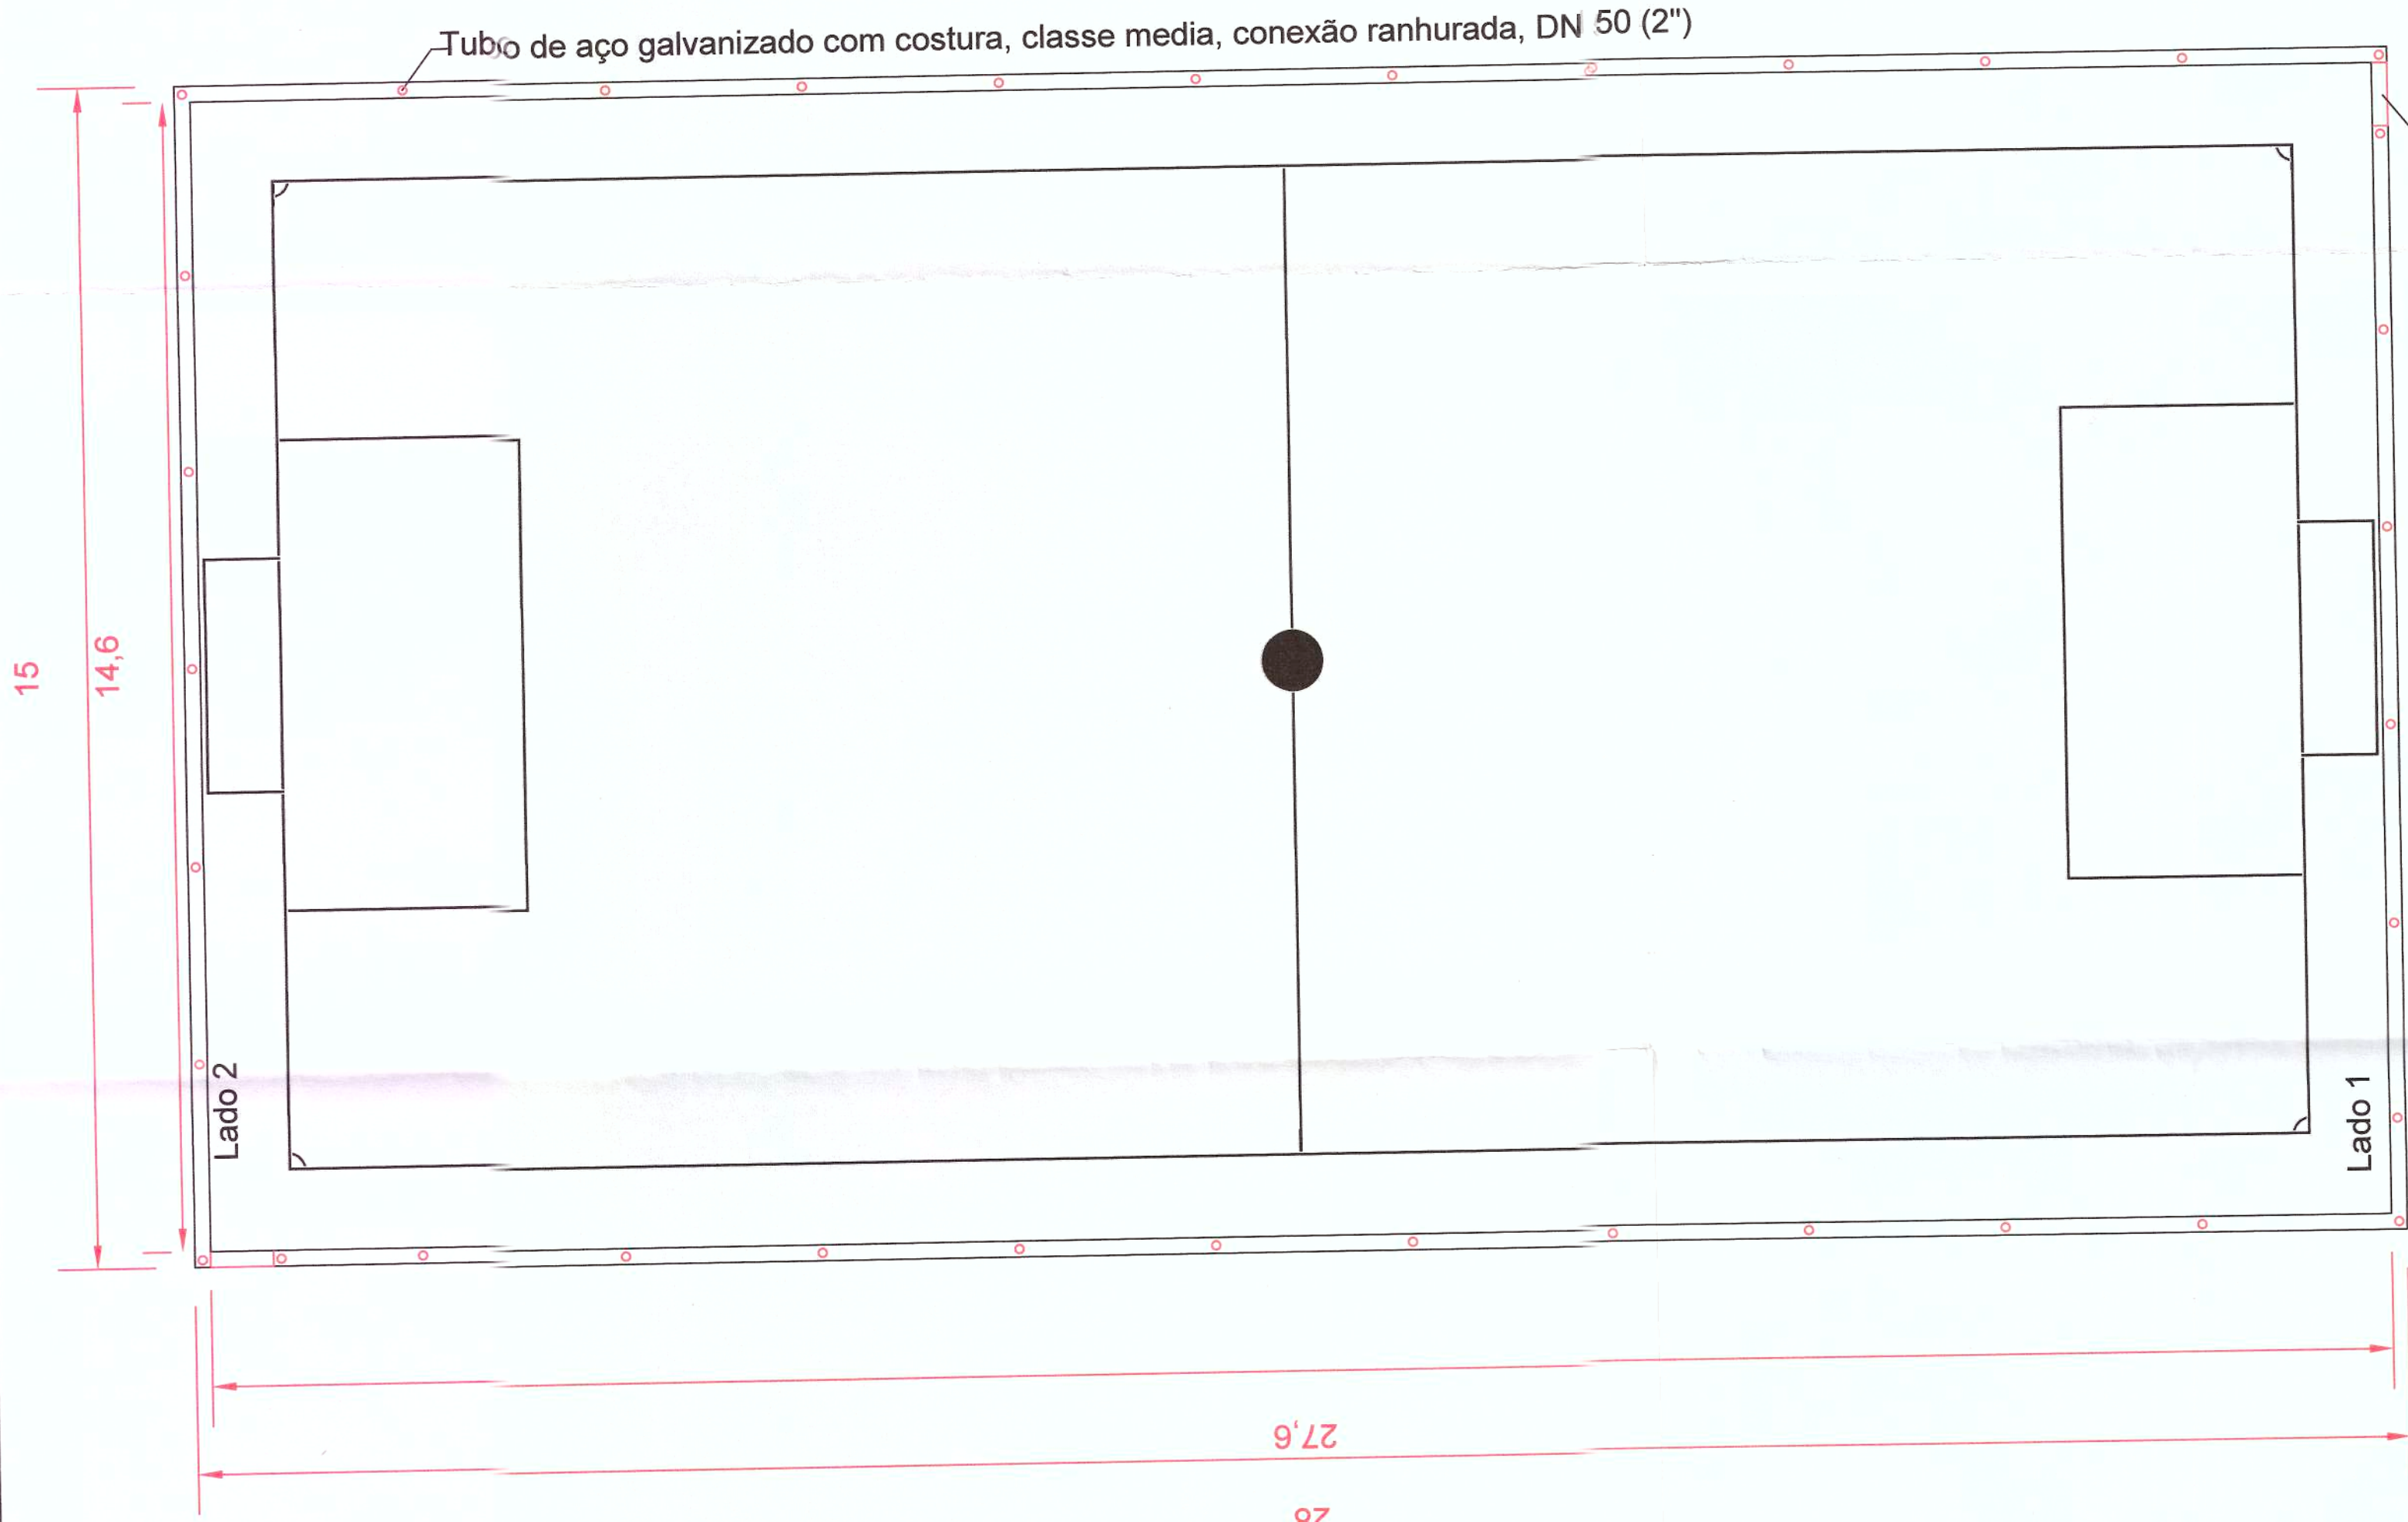
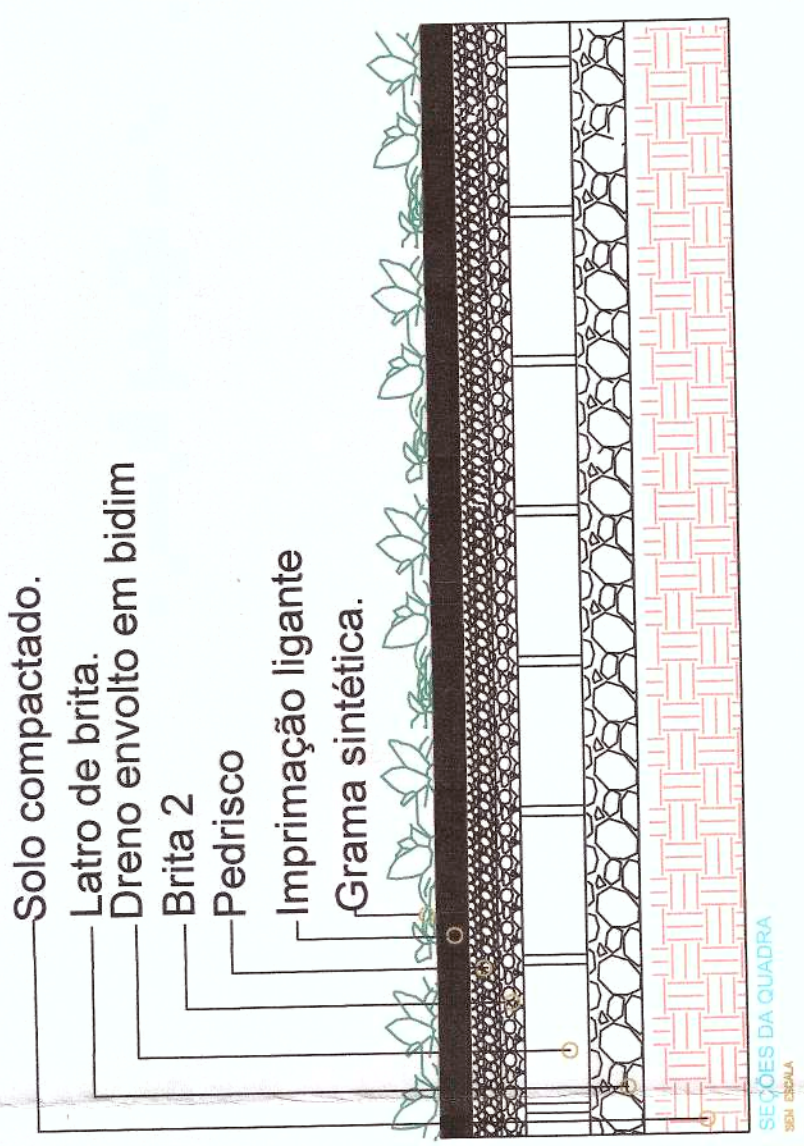


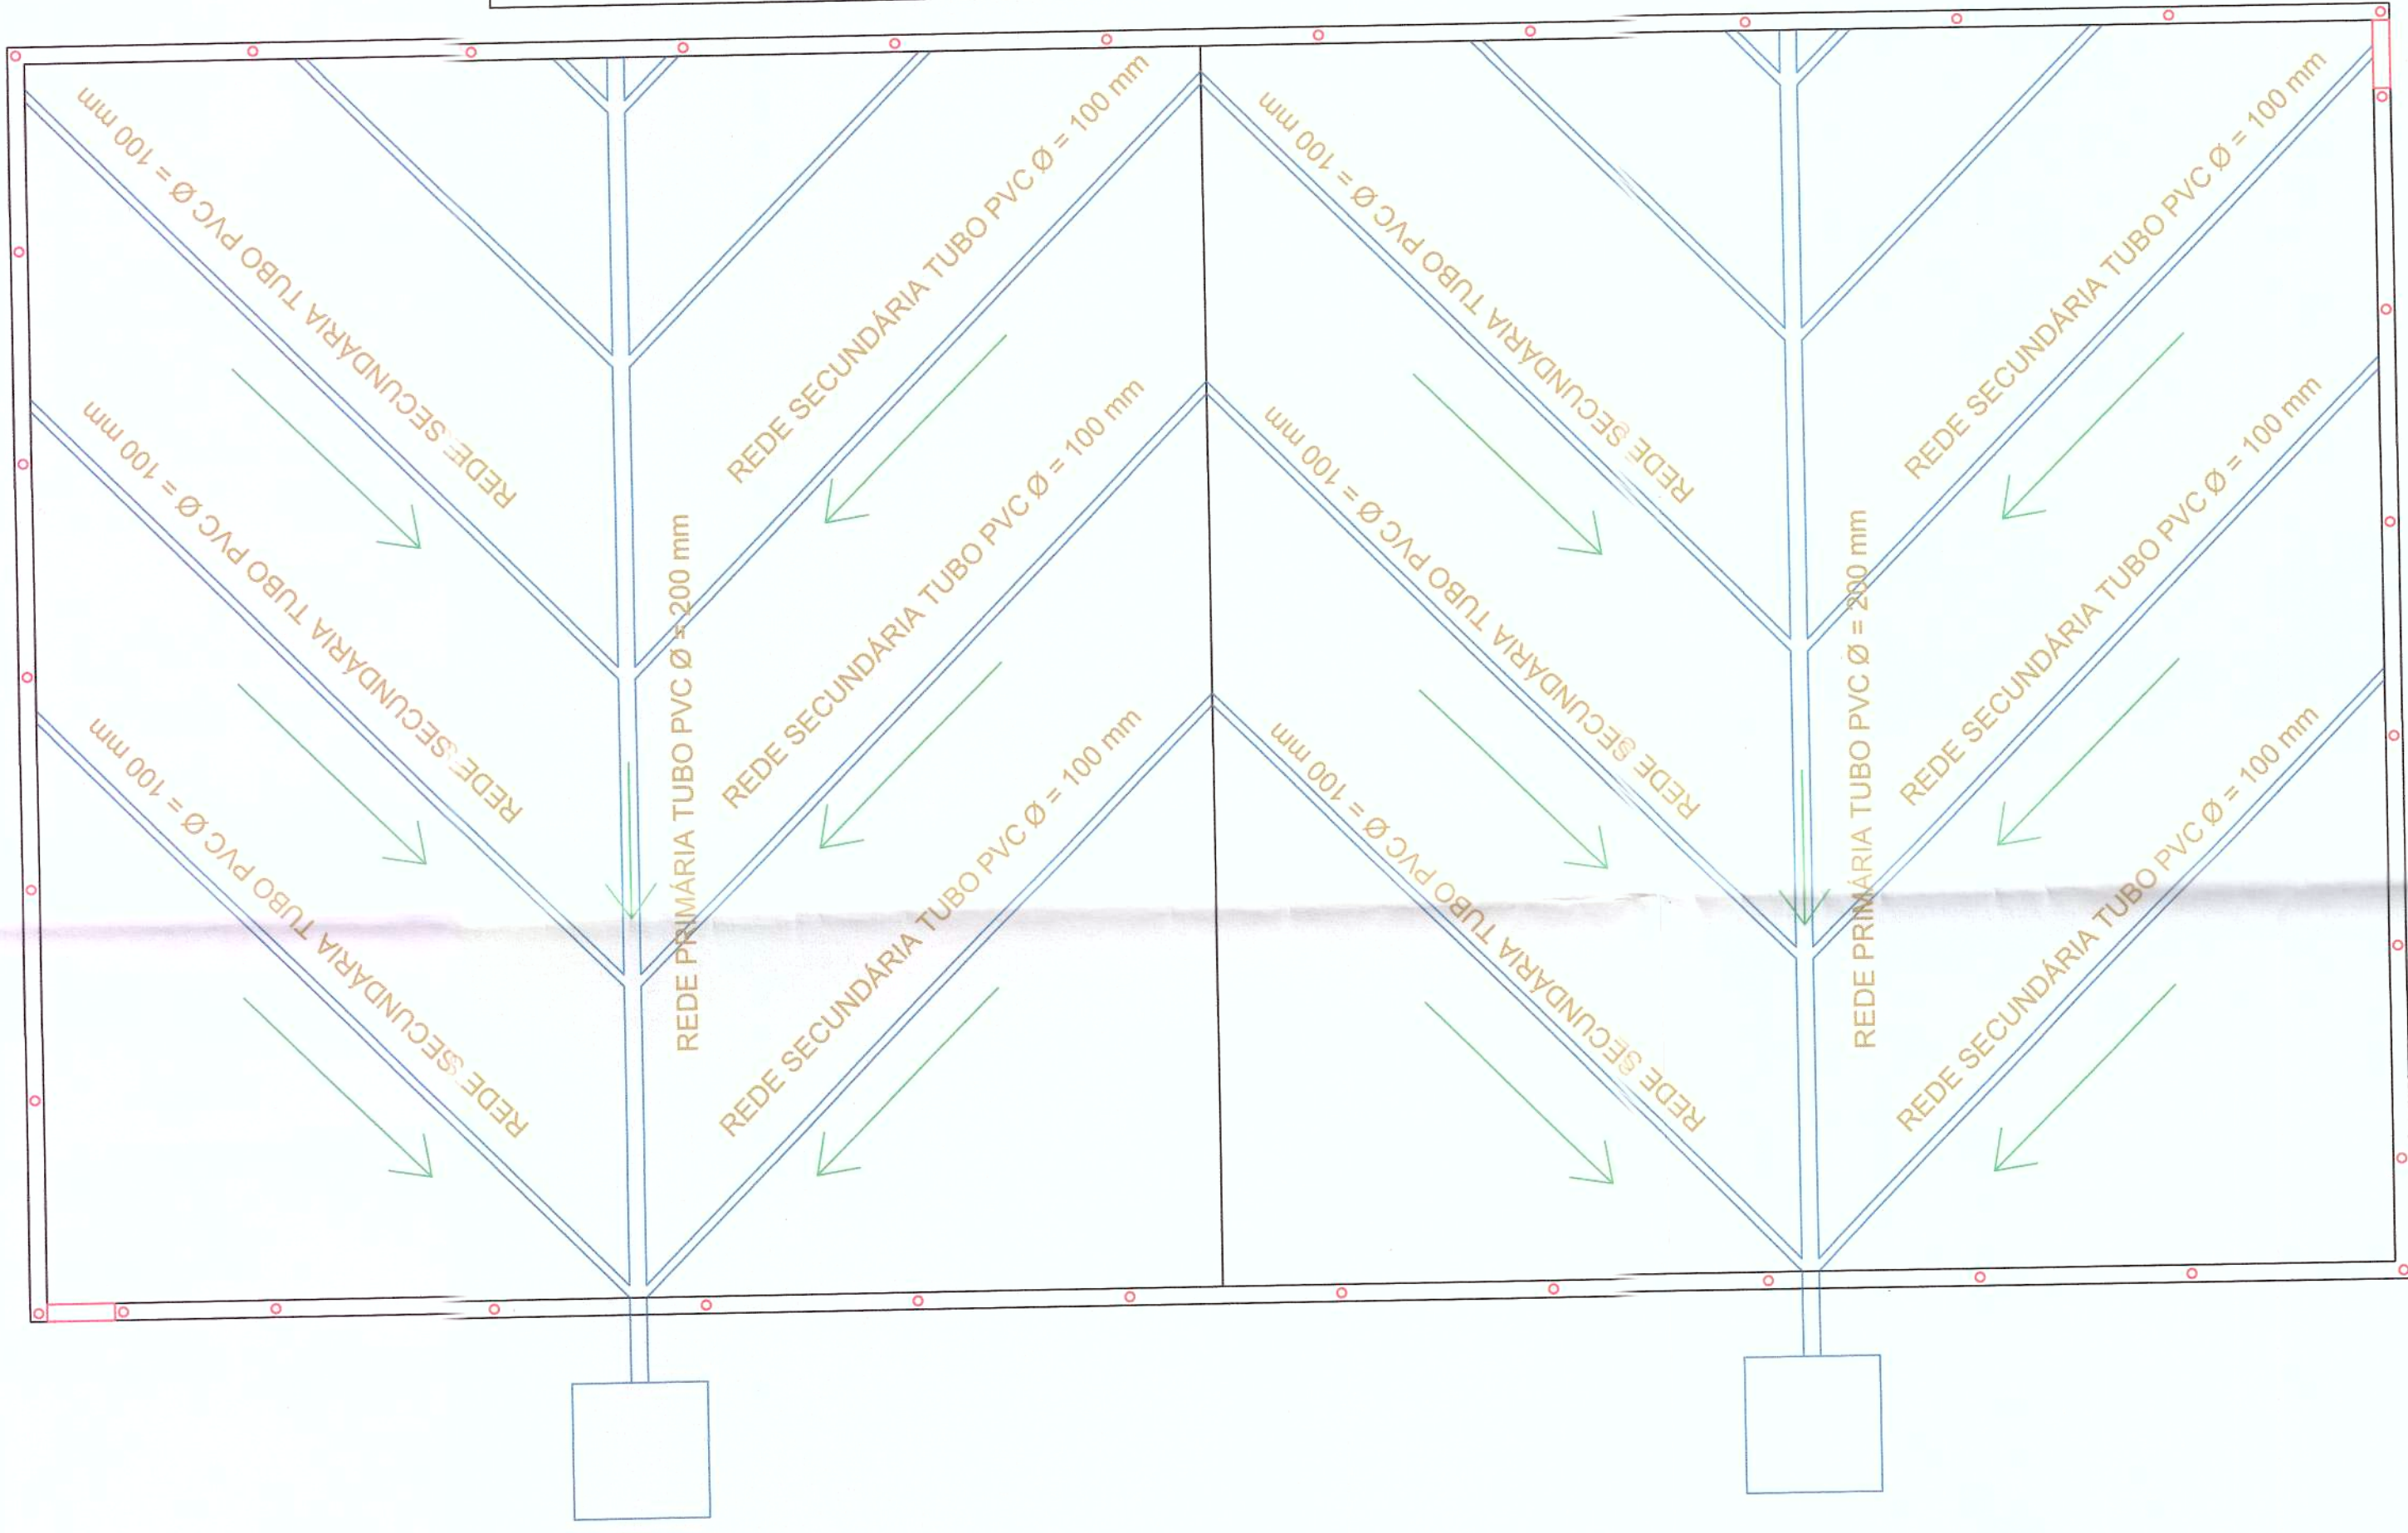

Tubo de aço galvanizado com costura, classe media, conexão ranhurada, DN 50 (2")

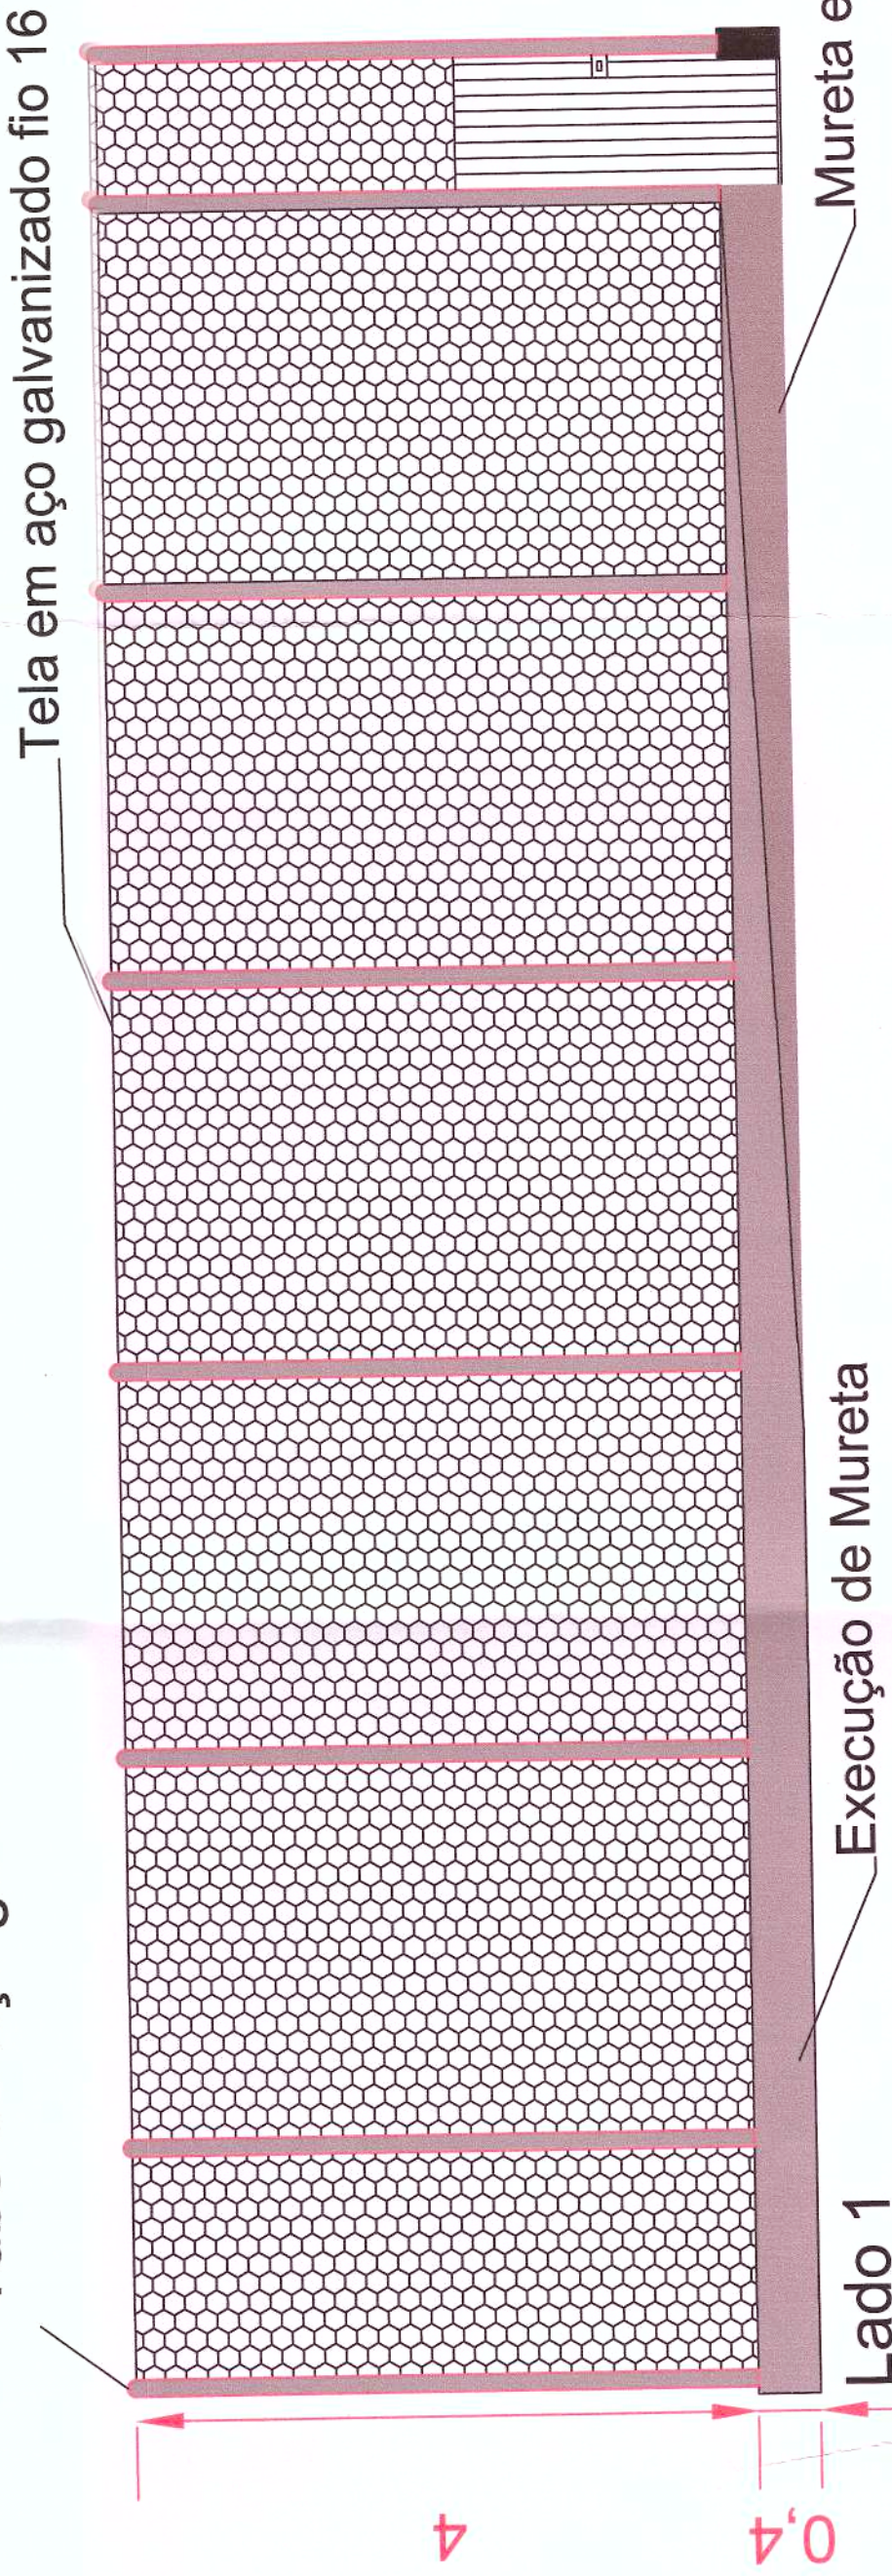

| PROJETO CAMPO EM GRAMA SINTÉTICA                                                                           |   | FOLHA |
|---|---|-------|
| Assunto : Campo em grama sintética                                                                         |   |       |
| Quadra 1- Adaptação campo existente para campo em grama sintética;                                         |   |       |
| Local: Rua Telha                                                                                           |   |       |
| Bairro: Jardim Paraíso                                                                                     |   |       |
| Município de Itapeceira da Serra - SP                                                                      |   |       |
| Proprietário: Prefeitura do Município de Itapeceira da Serra - SP                                          |   |       |
| QUADRO DE ÁREAS                                                                                            | DECLARAÇÃO DE APROVAÇÃO DO PROJETO DE OBRAS DE ADAPTAÇÃO DO CAMPO EXISTENTE PARA CAMPO EM GRAMA SINTÉTICA, EM CONFORMIDADE COM O ART. 17 DO DECRETO Nº 11.000/2006, DO ESTADO DE SÃO PAULO. |       |
| Campo 1 - em grama sintética                                                                               | 402,96 m²   |       |
| Prefeitura de Itapeceira da Serra<br>Pref. Dr. Francisco Tadeo Nakano                                      |   |       |
| Responsável Técnico pelo Projeto<br>Ivanilson Barreiros Ferreira<br>Engenheiro Civil<br>CREA 5071311869-SP |   |       |

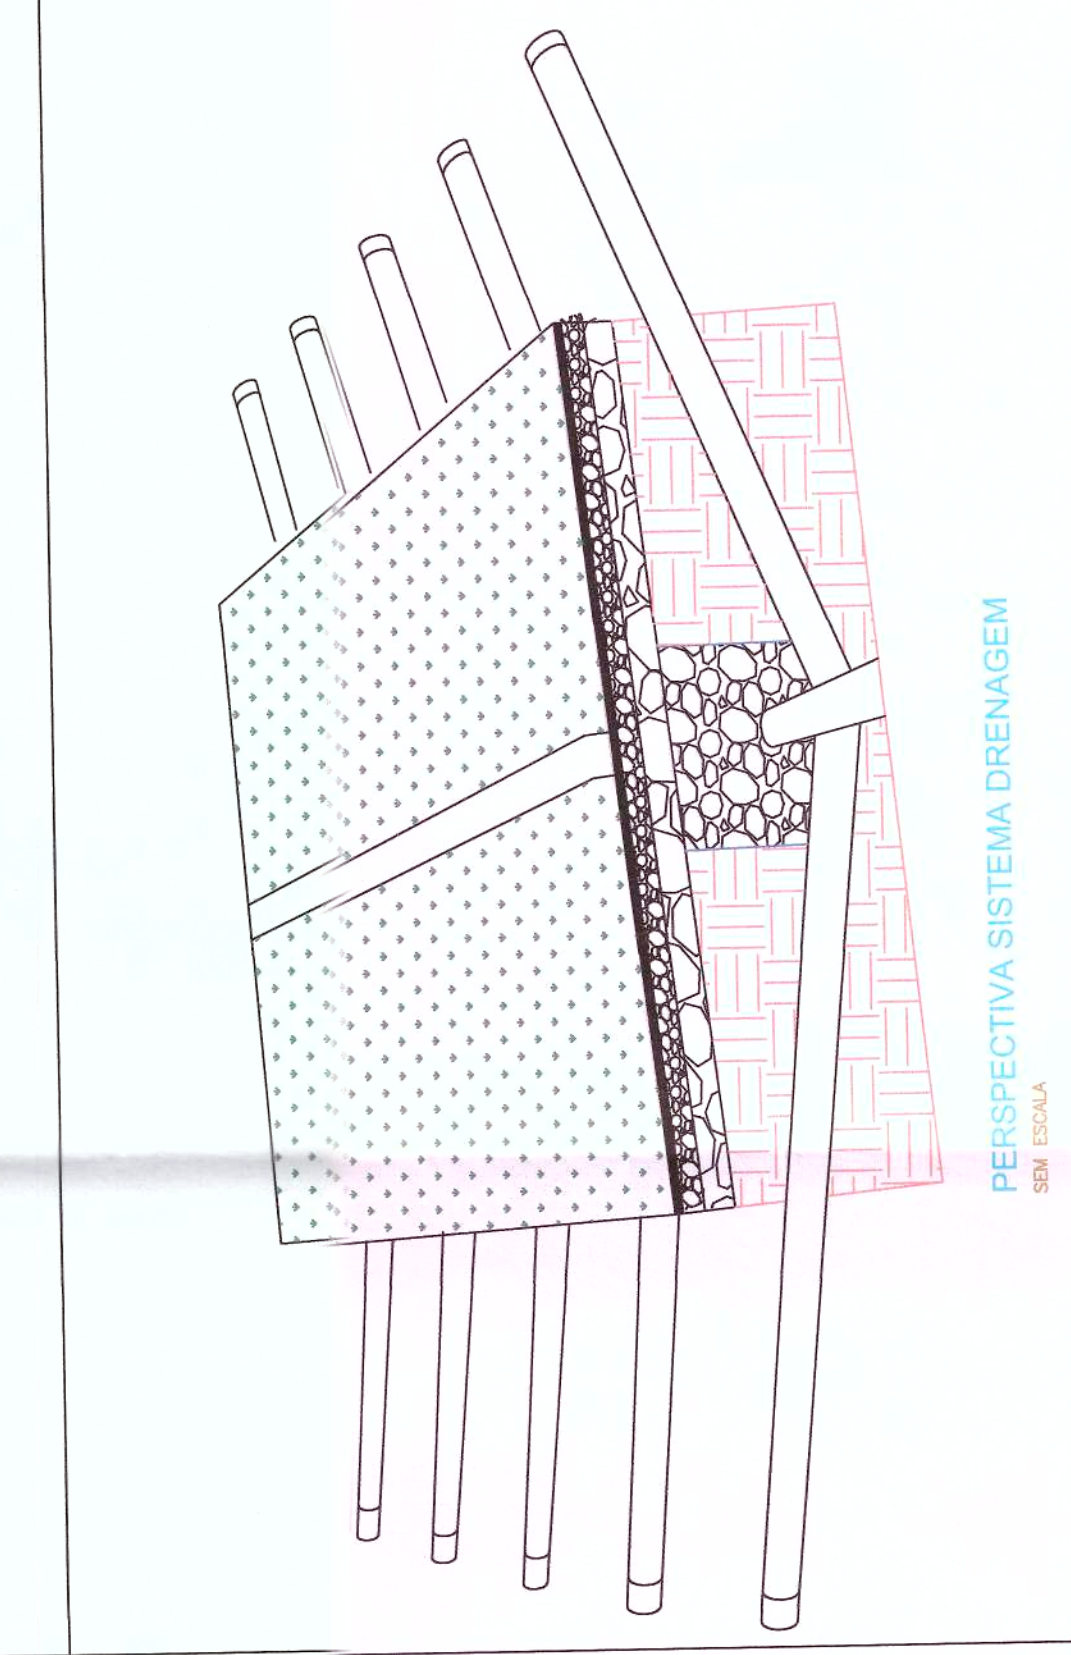

PERSPECTIVA SISTEMA DRENAGEM