


Planta Baixa

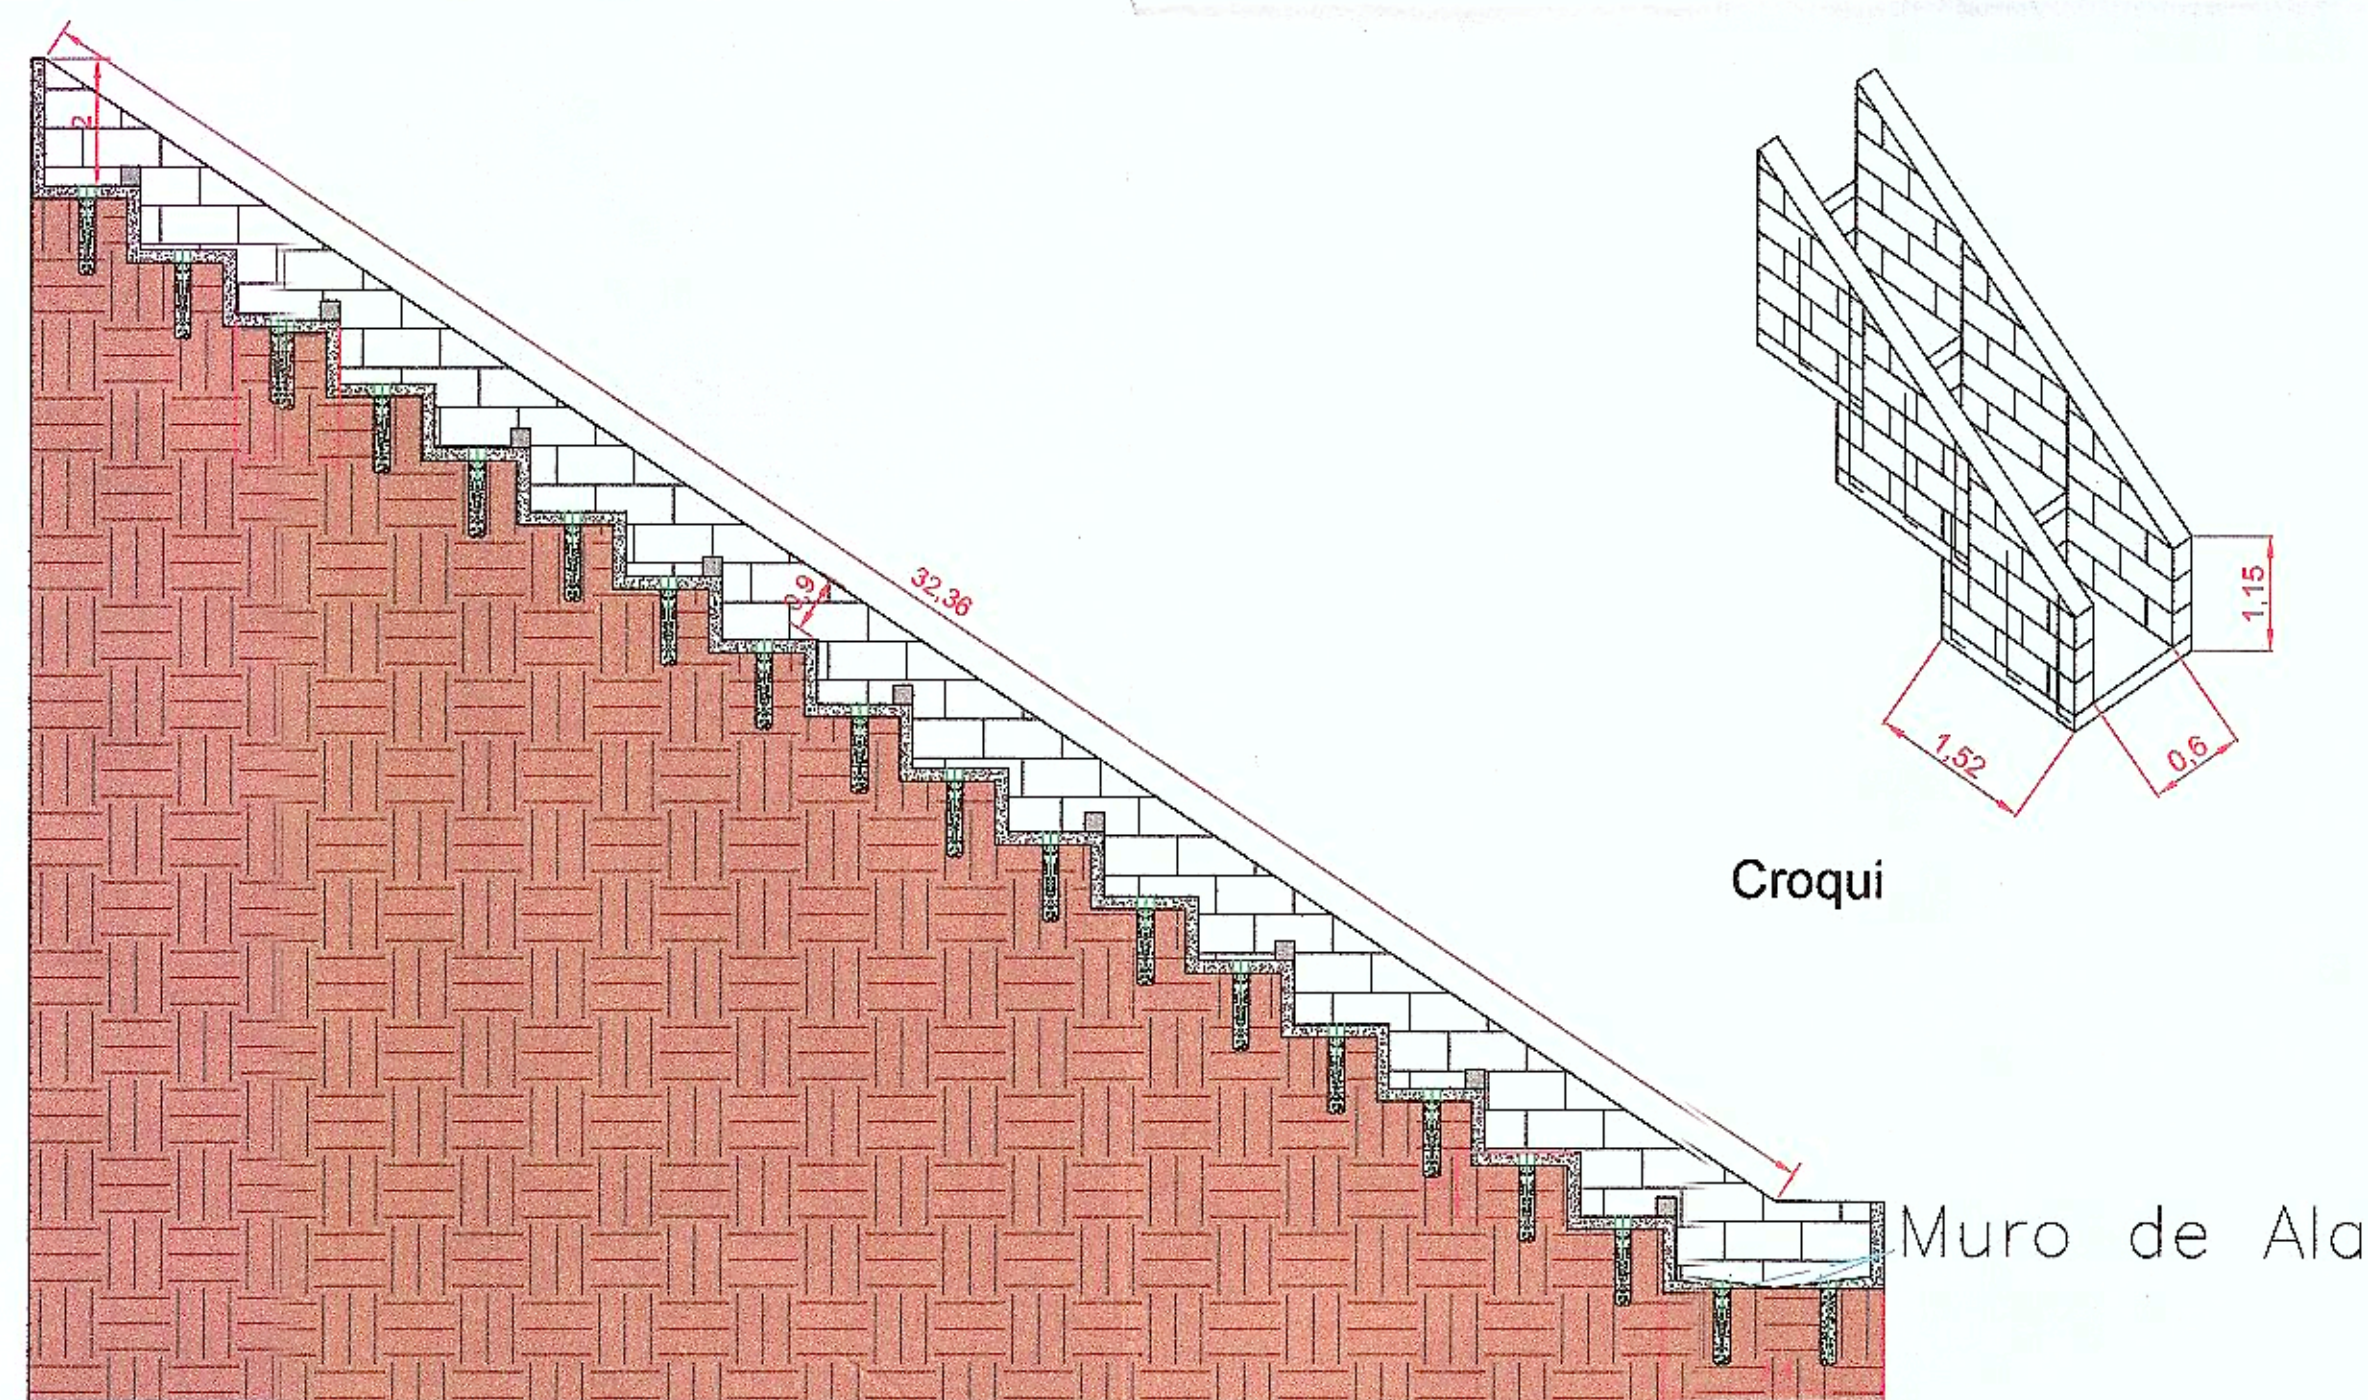


Croqui

Muro de Ala

corte AA

N7 = 4ø8,0 mm
C = 1,00 m

N8 = ø6,3 mm
C = 0,45 m C/20

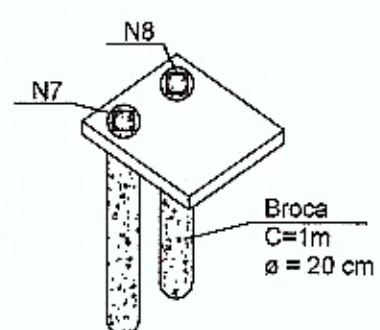

N9
Tela Soldada
Q 138

N6
2 ø8,0 mm
C=90,00 cm

PROJETO COMPLETO

FOLHA
ÚNICA

Construção de Escada Hidráulica

ASSUNTO:

Prefeitura de Itapequerica da Serra

PROPRIETÁRIO:

Rua Babilônia - Jd Idemori, Itapequerica da Serra - SP

LOCAL:

SITUAÇÃO SEM ESCALA

DECLARO QUE A APROVAÇÃO DO PROJETO NÃO IMPLICA NO RECONHECIMENTO POR PARTE DA PREFEITURA QUANTO AO DIREITO DE PROPRIEDADE DO IMÓVEL.

Secretaria Municipal de Obras e Serviços
Carlos Pinho
Secretário

Wilson J.S. Junior
Secretaria Municipal de Obras e Serviços
Wilson J.S. Junior
Engenheiro Civil

Desenhista:
Lucas Xavier

Data:
10/04/2024