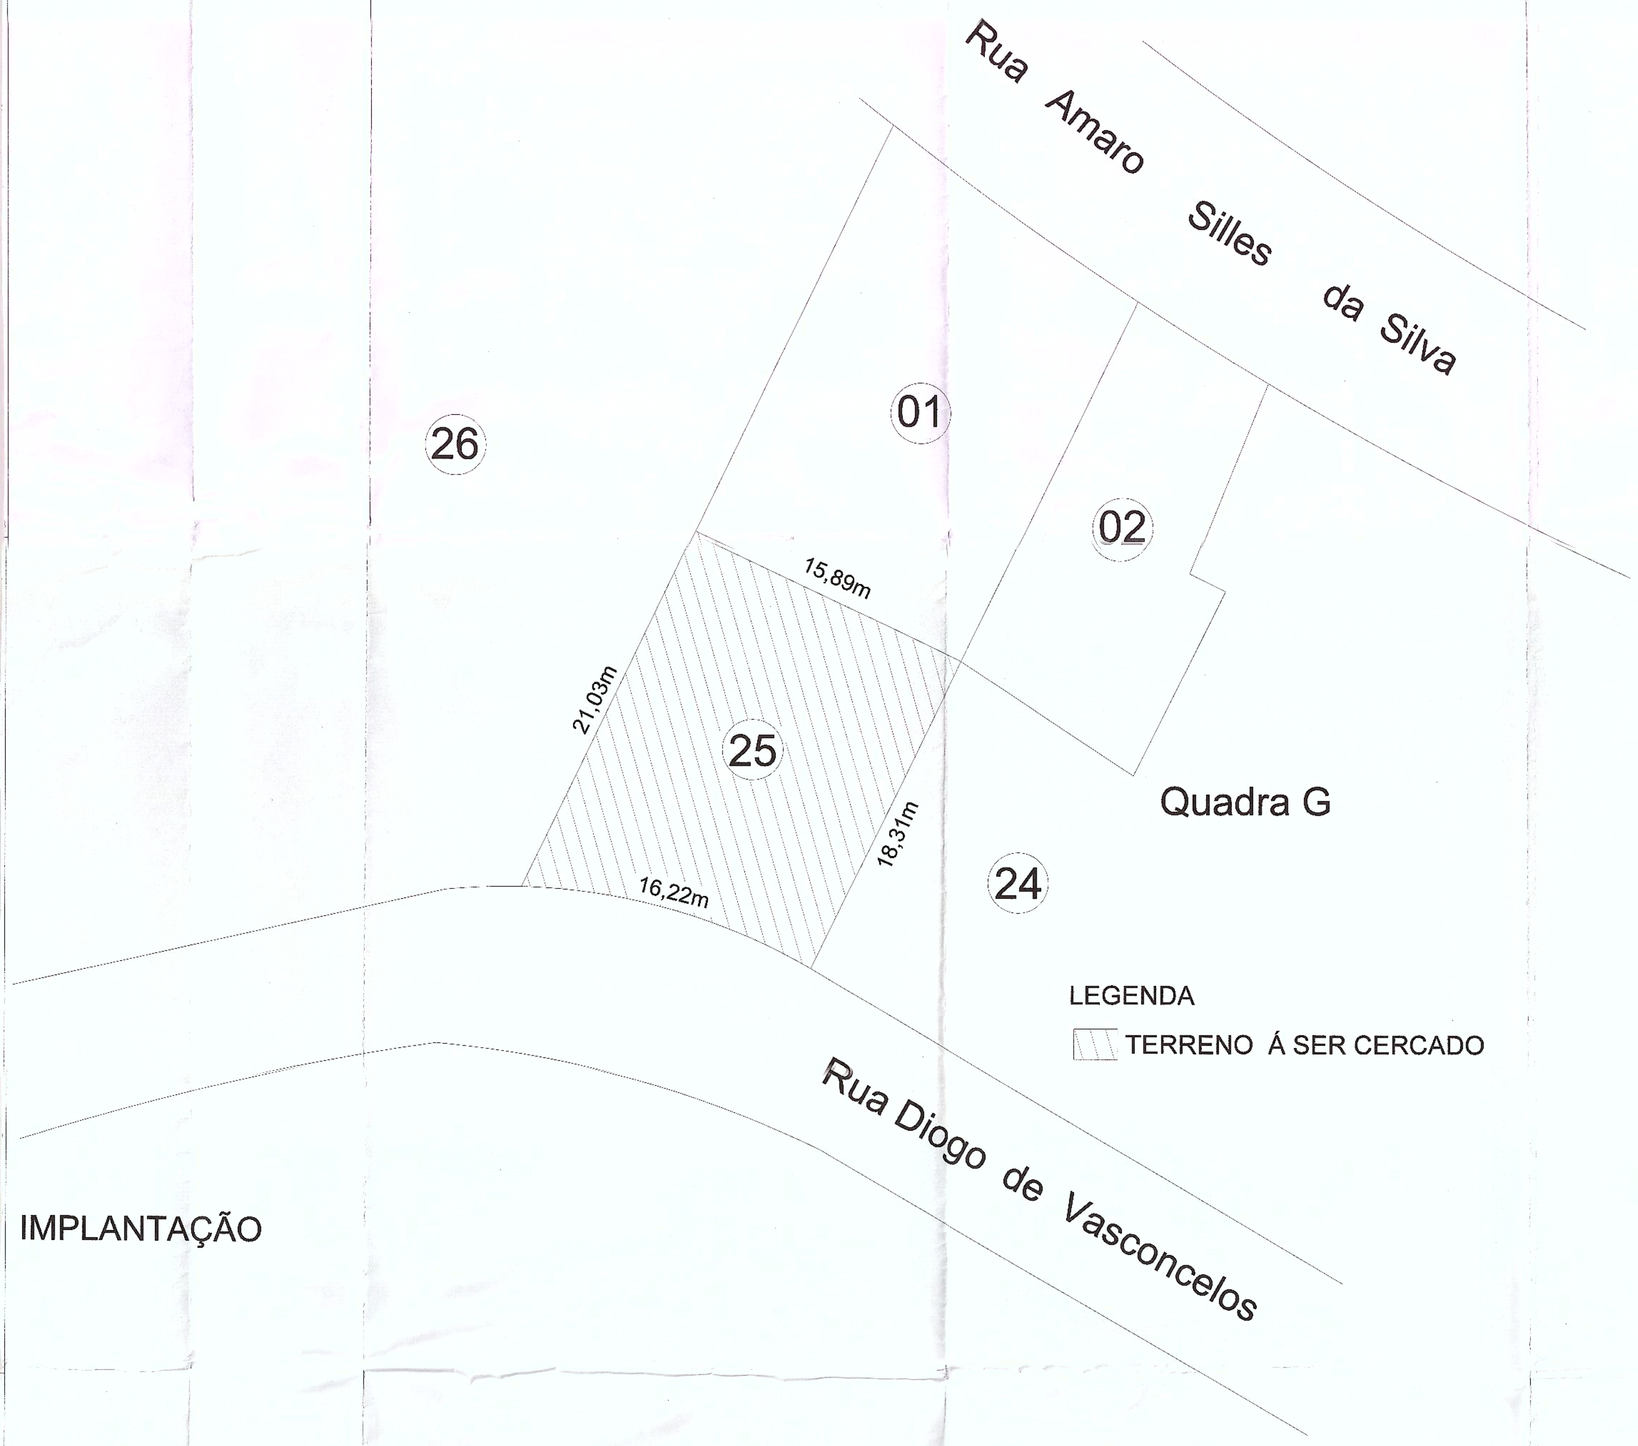

IMPLANTAÇÃO

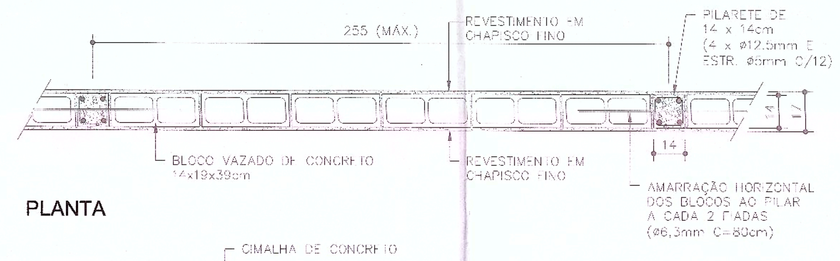

PLANTA

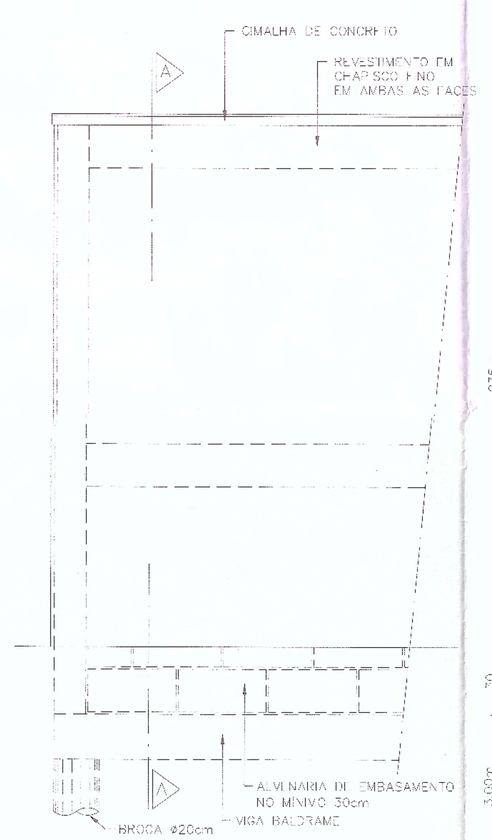

VISTA SEM DESLOCAMENTO

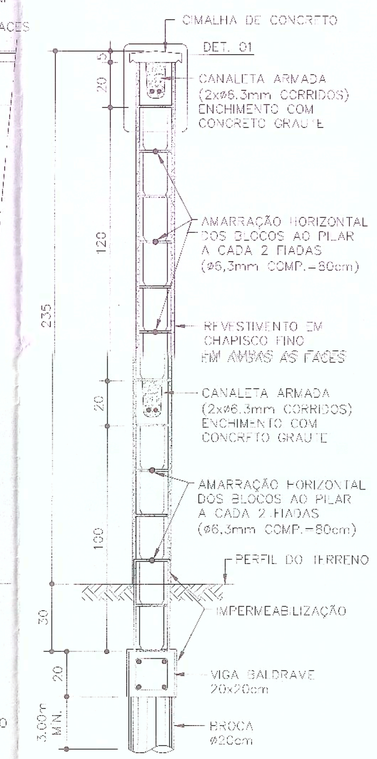

CORTE AA

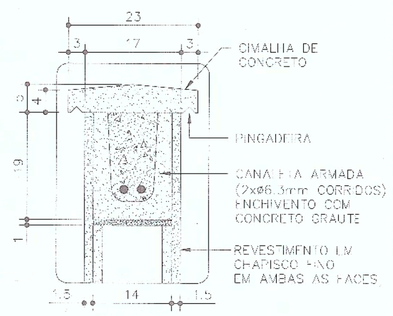

DET. 01

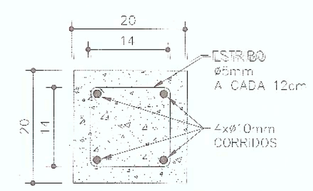

VIGA BALDRAME

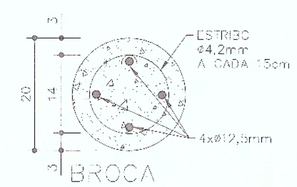

BROCA

EXEMPLOS DE ESCALONAMENTOS

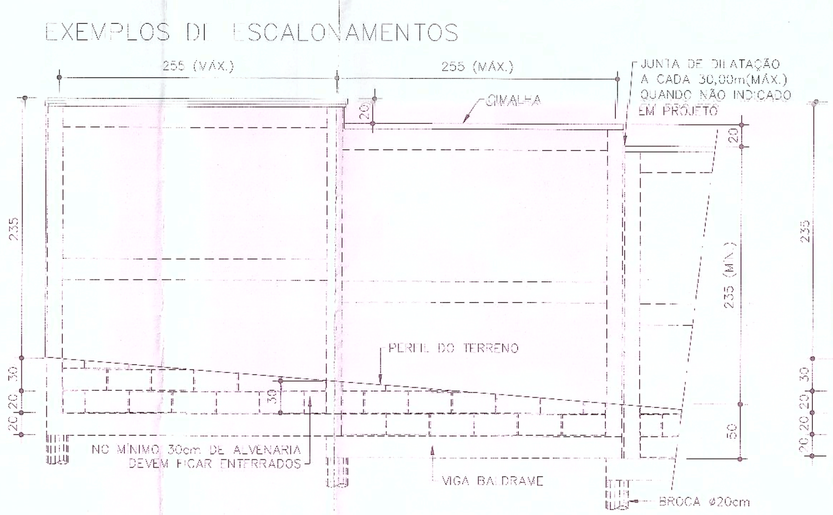

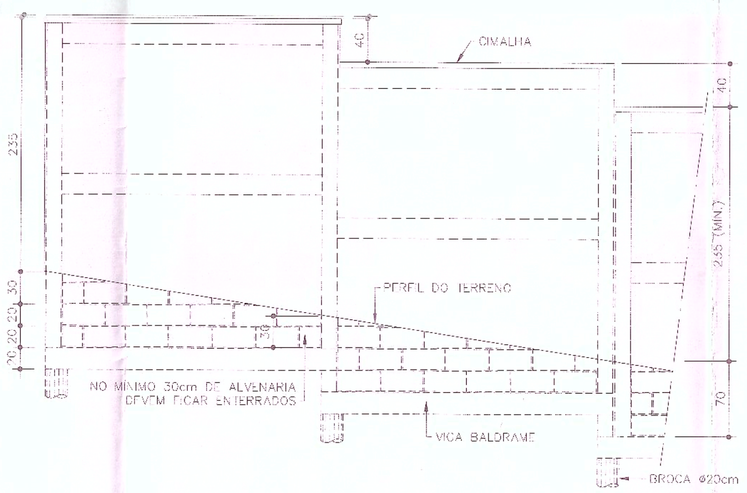

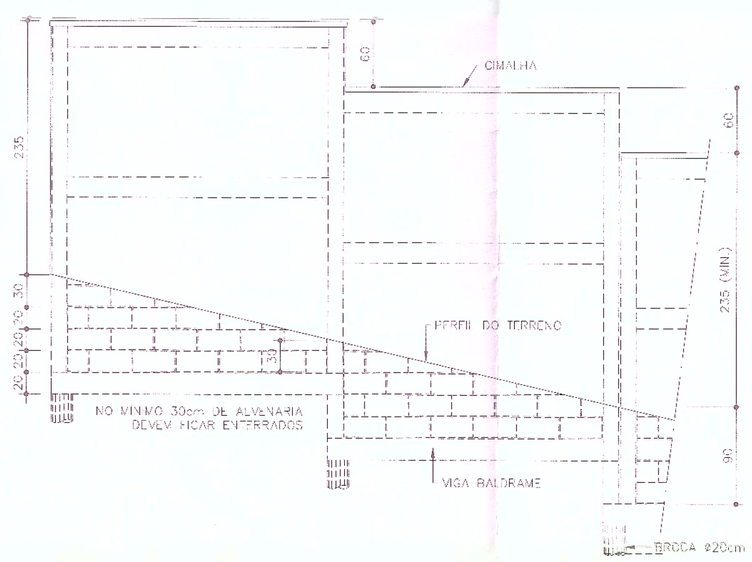

CROQUI IMPLANTAÇÃO E DETALHES

FOLHA ÚNICO

ASSUNTO: MURO DE DIVISA

ZONA DE USO URBANA

LOCAL: RUA DIOGO DE VASCONCELOS, JARDIM SAMPAIO
MUNICÍPIO E COMARCA DE ITAPECERICA DA SERRA - SP.

PROPRIETÁRIO: PREFEITURA MUNICIPAL DE ITAPECERICA DA SERRA - SP

SEM ESCALA

DECLARO QUE A APROVAÇÃO DO PROJETO IMPLICA NO RECONHECIMENTO DO DIREITO DE PROPRIEDADE DO TERREIRO POR PARTE DA PREFEITURA.

PROPRIETÁRIO: PREFEITURA MUNICIPAL DE ITAPECERICA DA SERRA
PREFEITO: FRANCISCO TADAO NAKANO

CARLOS PINHO
SECRETARIA MUNICIPAL DE OBRAS E SERVIÇOS
ENGENHEIRO RESPONSÁVEL

CARLOS VINICIUS KIMURA
SECRETARIA MUNICIPAL DE OBRAS E SERVIÇOS
ENGENHEIRO RESPONSÁVEL