

CROQUI

FOLHA
01/01

ASSUNTO: REVITALIZAÇÃO PRAÇA – JARDIM CINIRA


OBRA: PRAÇA

LOCAL: AV. SOLDADO PM GILBERTO AUGUSTINHO

BAIRRO: JARDIM CINIRA


PROPRIETÁRIO PREFEITURA MUNICIPAL DE ITAPECERICA DA SERRA – SP

ESCALA: 1:100

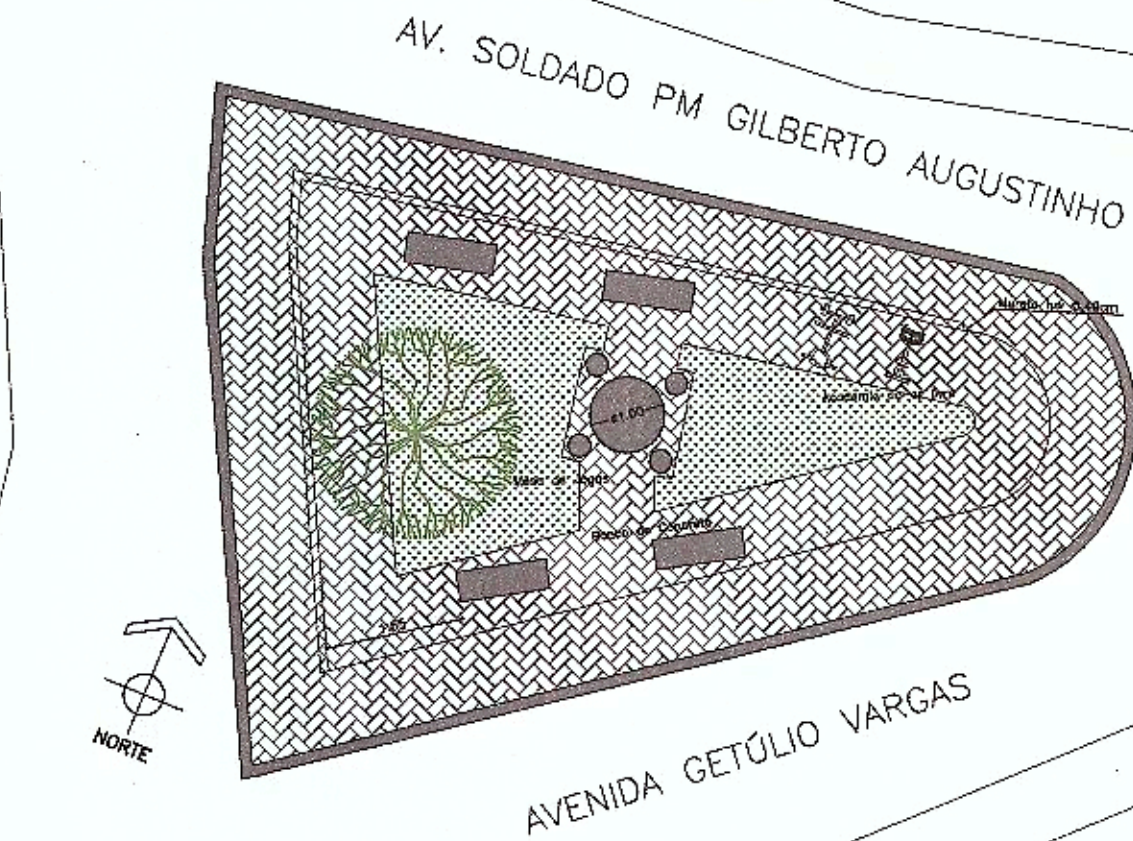

PLANTA
Escala. 1:100

SITUAÇÃO S/ ESCALA

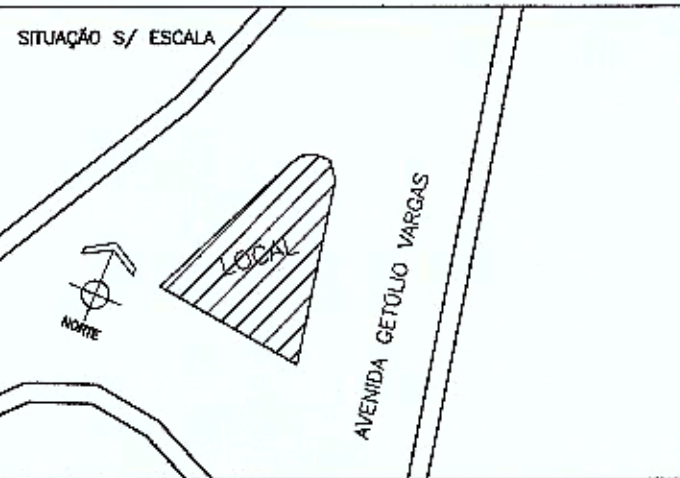

PROPRIETÁRIO: PREFEITURA MUNICIPAL DE ITAPECERICA DA SERRA
PREFEITO: FRANCISCO TADAO NAKANO

CARLOS PINHO
SECRETARIA MUNICIPAL DE OBRAS E SERVIÇOS
SECRETARIO

RESPONSÁVEL TÉCNICO
ENGº DOUGLAS GUIMARÃES