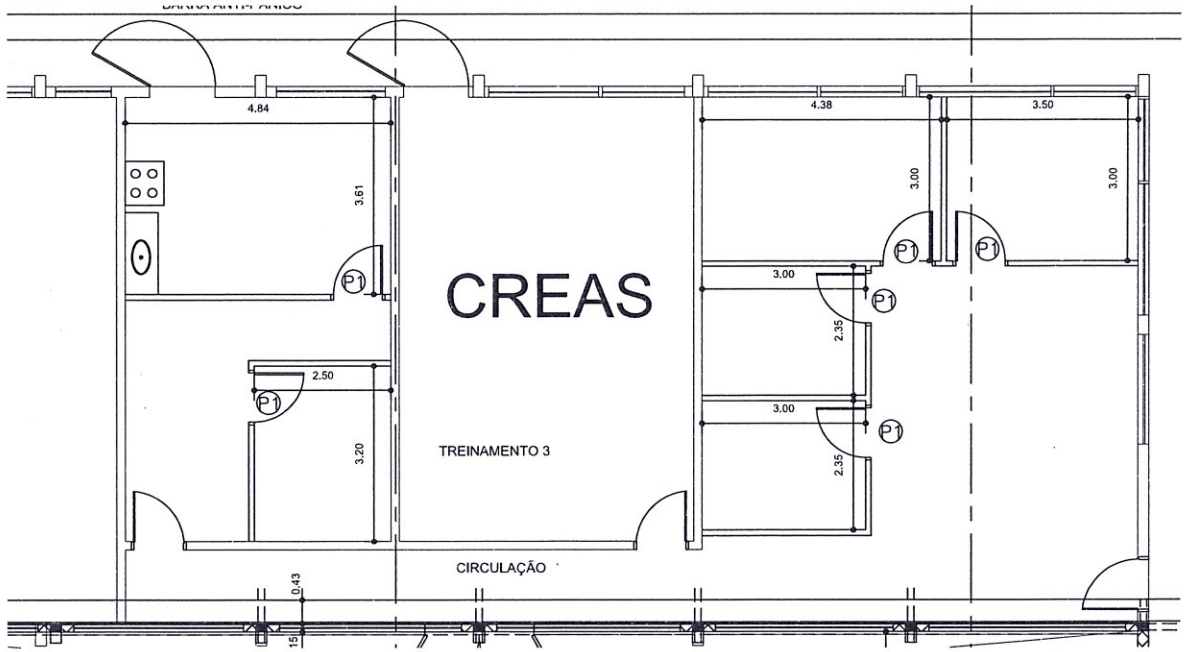

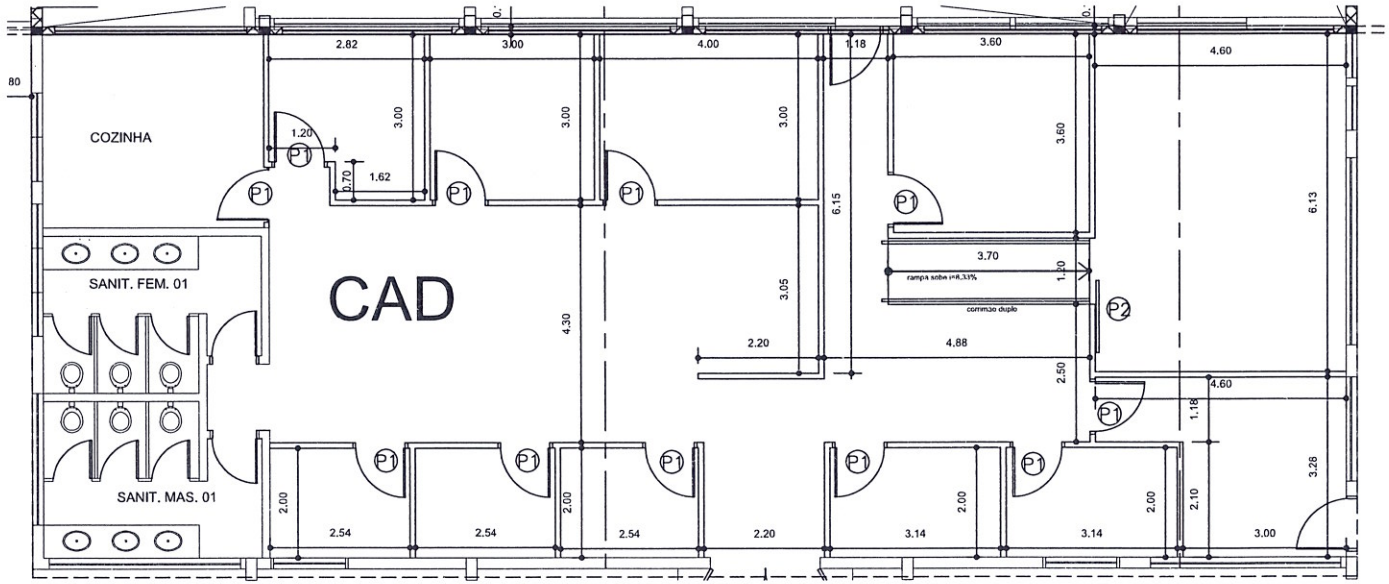

LEGENDA

▭ DIVISÓRIA À CONSTRUIR
DRYWALL – e=10cm
– 312,39m²

NOTA: P1 – PORTAS DE 0.90 x 2.10 m
QUANTIDADE = 17 UNIDADES

P2 – PORTAS DE 0.90 x 2.10 m (DE CORRER)
QUANTIDADE = 1 UNIDADE

PROJETO: REFORMA - DRY WALL CAD E CRAS

FOLHA ÚNICA

ASSUNTO: REFORMA COM AUMENTO DE AREAS

OBRA: EDÍFICIO DO CRAS (CENTRO DE REFERÊNCIA DE ASSISTENCIA SOCIAL)

LOCAL: AV. DOS ITAPECERICANOS nº 300 (ANTIGA AV. 04) E RUA CELSO CAPELLOSSI (ANTIGA RUA, 119)

BAIRRO: PARQUE PARAISO - GLEBA 6.
MUNICÍPIO E COMARCA DE ITAPECERICA DA SERRA - SP.

PROPRIETÁRIO: PREFEITURA MUNICIPAL DE ITAPECERICA DA SERRA - SP

INSCRIÇÃO 23451-22-69-0031-01-005-1 MATRÍCULA 122. 434

CAT. USO: E1.4
ESCALA: 1:50

SITUAÇÃO SEM ESCALA

PROPRIETÁRIO: PREFEITURA MUNICIPAL DE ITAPECERICA DA SERRA
PREFEITO: FRANCISCO TADAG NAKANO

ÁREA DO TERRENO
ESCRITURA – 2.196,00 m²
REAL – 2.804,00 m²

DISPENSAÇÃO	AREA CONST.	AREA NÃO CONST.	AREA TOTAL
AREA CONSTRUÇÃO REGULARIZADA	594,00 m²		594,00 m²
AREA SOCIAL A CONSTRUIR	211,00 m²		211,00 m²
AREA TOTAL CONSTRUIDA	1.805,00 m²		1.805,00 m²