




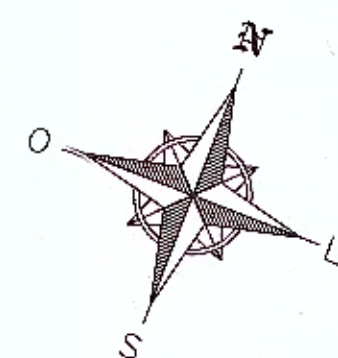


DETALHE 1 – GUIAS E SARJETAS / CALÇADAS / DRENO SEM ESCALA

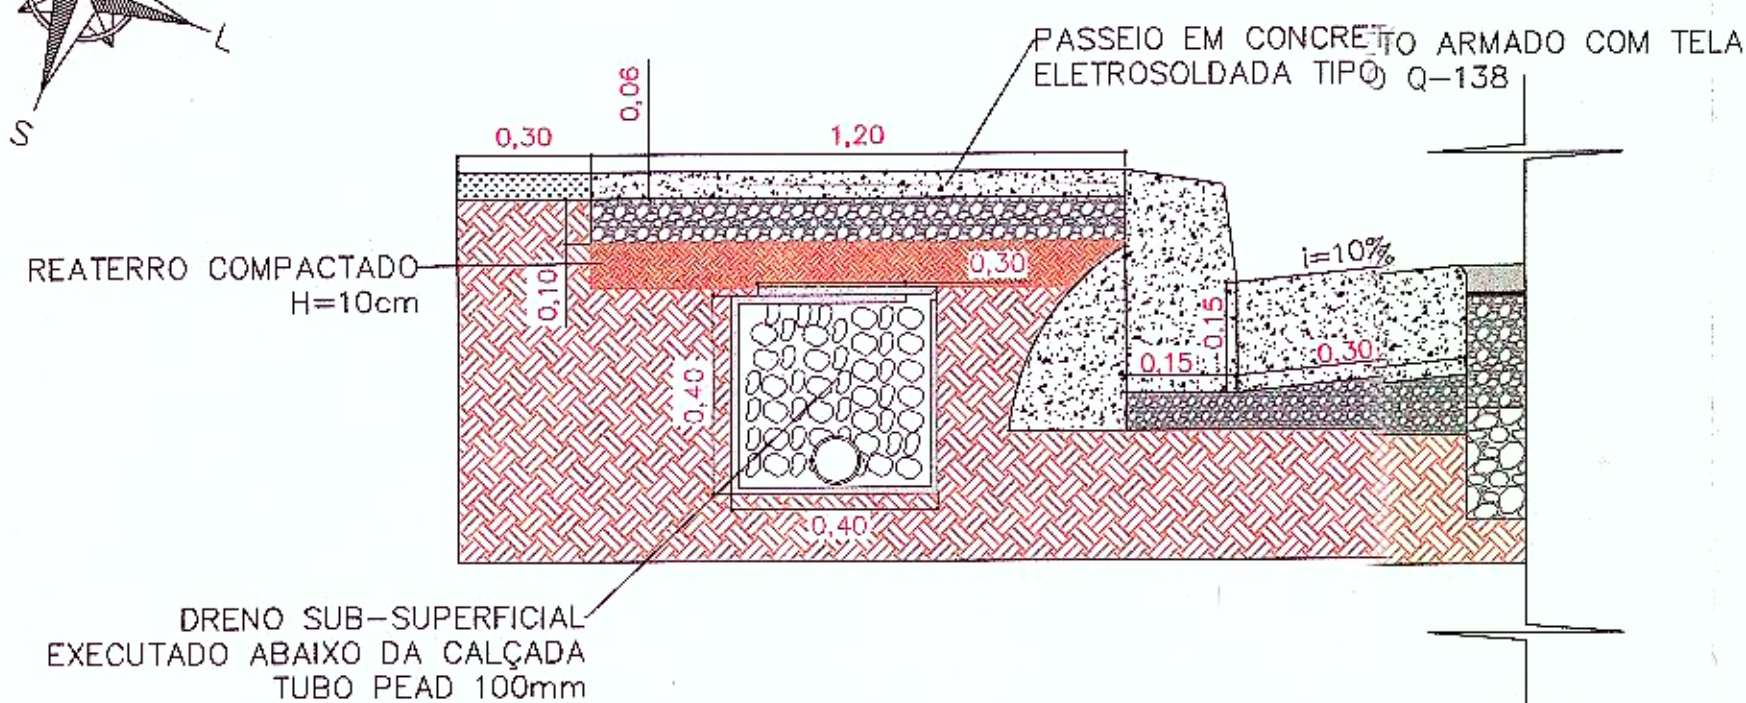

DETALHE 2 – GUIAS E SARJETAS / RECUPERAÇÃO DE BASE SEM ESCALA

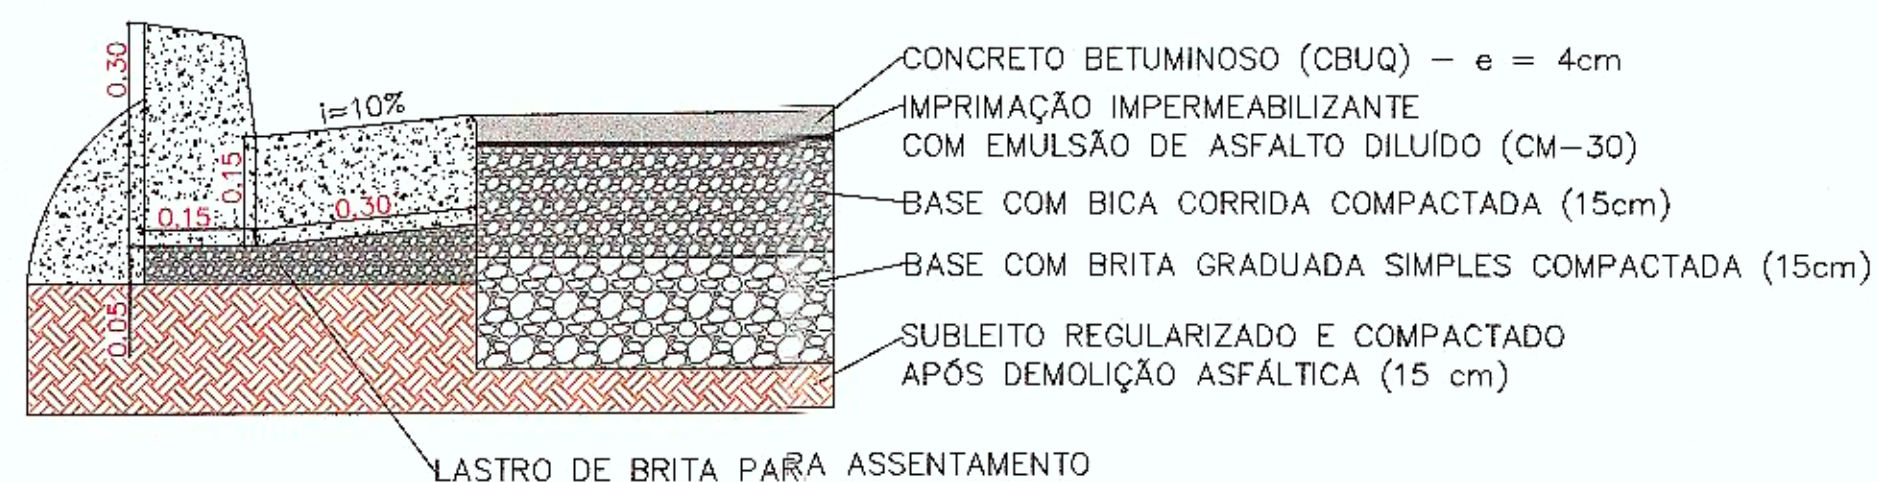

DETALHE 3 – SINALIZAÇÃO HORIZONTAL SEM ESCALA

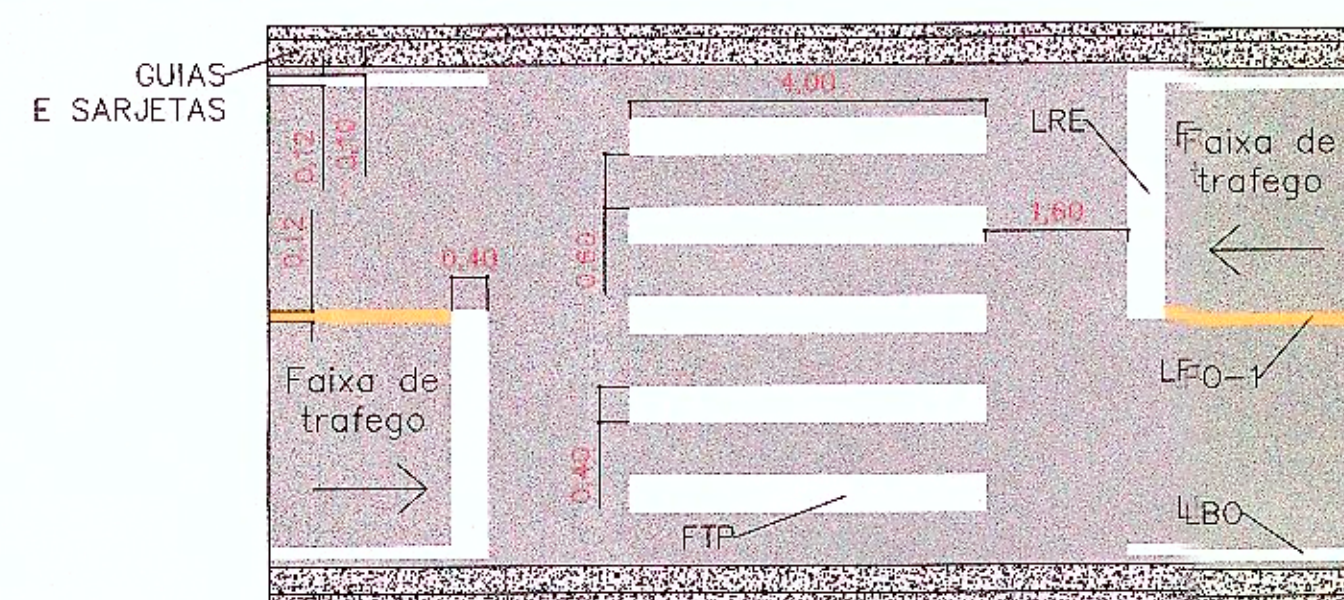

VOLUME DE TERRA A SER PLANADO COM EXECUÇÃO DE TALUDE E PLANTIO DE GRAMA (91,53m²)

RAMPA DE ACESSO MOLDADA IN LOCO
i = 8,33%

LEGENDA

	FRESAGEM/IMPRIMAÇÃO BETUMINOSA/CBUQ
	RECUPERAÇÃO ASFÁLTICA/REFORMA DE BASE
	LINHA SIMPLES CONTÍNUA LFO-1
	LINHA DE BORDO - LBO
	FAIXA DE PEDESTRE
	EIXO DE ESTAQUEAMENTO
	ESTACAS
	GUIA E SARJETA EXECUTADA
	GUIA E SARJETA A EXECUTAR - CONTRAPARTIDA OBRIGATORIA
	DRENO SUB-SUPERFICIAL A EXECUTAR ABAIXO DA SARJETA
	CALÇADA A REFORMAR - CONTRAPARTIDA OBRIGATORIA
	CALÇADA EXISTENTE EXECUTADA
	BOCA DE LOBO SIMPLES EXECUTADA
	EMBOCADURA
	ARVORE EXISTENTE
	POSTE EXISTENTE

SERVIÇOS SUPRIMIDOS:

- ESCAVAÇÃO E REATERRO (RETIRADO DEVIDO A EXECUÇÃO DA GUIA E SARJETA
- CONTENÇÕES (SUBSTITUÍDO PARA TALUDAMENTO)
- ESCADA E MURO DE DIVISA (RETIRADOS EM FUNÇÃO DA SUPRESSÃO DAS ÁRVORES)

SERVIÇOS ADITADOS:

- ESCAVAÇÃO MANUAL EM SOLO DE 1ª E 2ª CATEGORIA, EM CAMPO ABERTO
- PLANTIO DE GRAMA ESMERALDA NO TALUDE E NO CAÑITEIRO

- COMPATIBILIZAR PROJETO COM MEMÓRIAS DE CÁLCULO E QUANTIDADES
- A EXECUÇÃO DEVE SEGUIR OS CRITÉRIOS ESPECIFICADOS NO MEMORIAL DESCRITIVO

NOTAS:

O projeto de sinalização foi elaborado de acordo com os manuais de "Sinalização Vertical de Regulamentação" - Volume I, CONTRAM/DENATRAM, publicado por meio da Resolução Nº 180, de 26 de Agosto de 2005, e de "Sinalização Horizontal" - Volume IV, CONTRAM/DENATRAM, publicado por meio da Resolução Nº 236, de 11 de maio de 2007.

O projeto cumpre as disposições de acessibilidade para os usuários em conformidade com a Lei nº 10.098/2000, do Decreto Federal nº 5.296/2004 e da NBR 9050/2004.

PROJETO DE RECUPERAÇÃO ASFÁLTICA
REPROGRAMAÇÃO

FOLHA
01/01

Assunto: Recuperação Asfáltica de Via Existente

Local: Rua Refúgio da Serra

Bairro: Engenho

Município de Itapeverica da Serra - SP

Proprietário: Prefeitura Municipal de Itapeverica da Serra - SP

QUADRO DE ÁREAS

ÁREA RUA REFÚGIO DA SERRA	1.117,91 m ²
ÁREA TOTAL DE EMBOCADURAS	195,61 m ²
ÁREA TOTAL EM PROJETO	1.313,52 m ²

DECLARO QUE A APROVAÇÃO DO PROJETO NÃO IMPLICA, NO RECONHECIMENTO POR PARTE DA PREFEITURA QUANTO AO DIREITO DE PROPRIEDADE DO IMÓVEL.

Prefeitura de Itapeverica da Serra
CARLOS PINHO
Secretário de Obras

Responsável Técnico pelo Projeto
Jéssica Lopes de Oliveira
Engenheira Civil
CREA: 6070562861-SP
ART: 28027230191374084
RETIFICADORA: 28027230201578181