



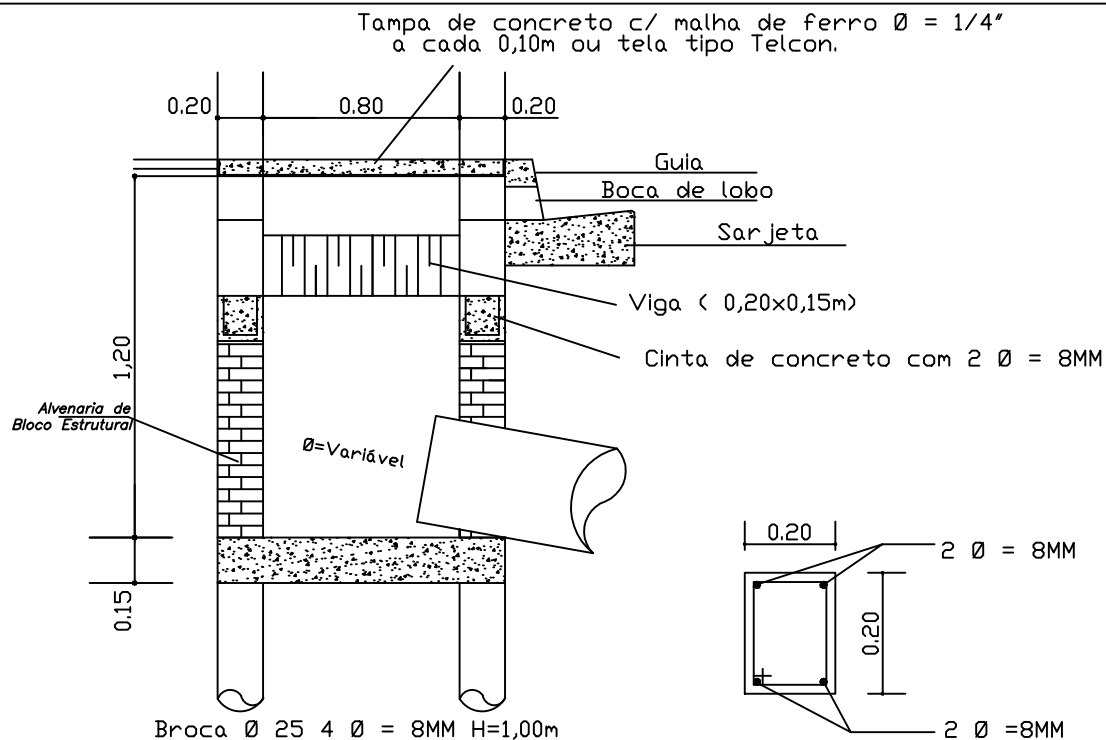

Corte AA
escala 1:20

Detalhe da Viga
escala 1:20

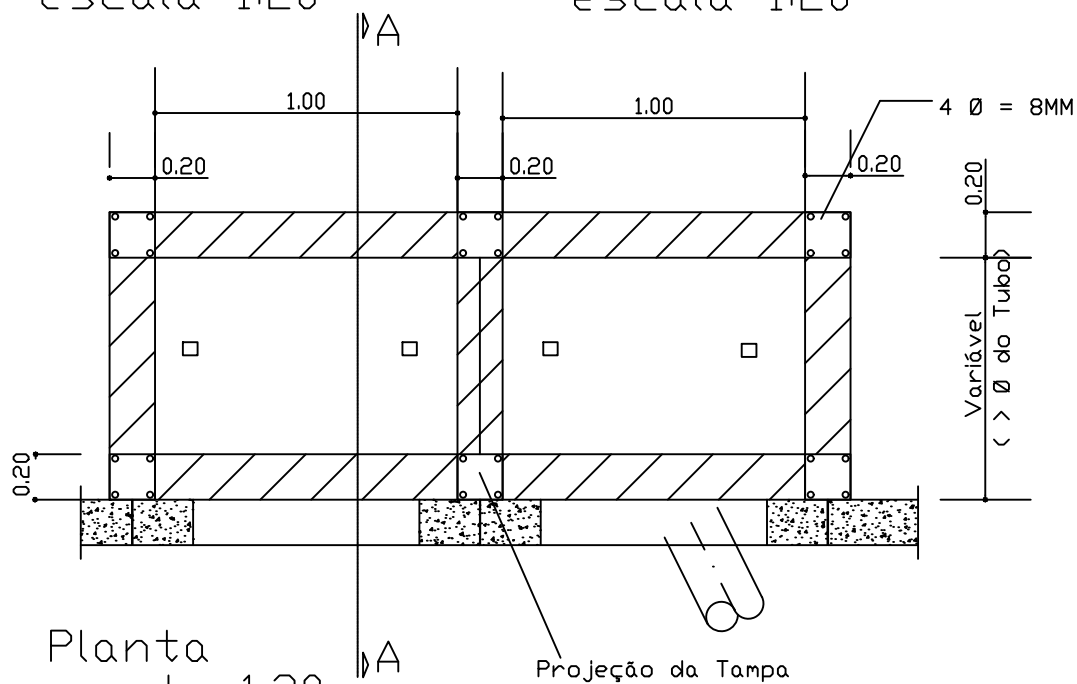

Planta
escala 1:20

DBS. 1: Nos casos em que a profundidade for $n > 1,20\text{m}$ as paredes deverão ser em alvenaria de tijolo ou quando em alvenaria de bloco deverão ter cinta de amarração em bloco preenchido com concreto e ferro 2 $\emptyset = 1/4"$ CA 50

DBS.2: As caixas deverão ser guarnecidas de brocas nos encontros das paredes quando o local assim o exigir.

PREFEITURA DO MUNICÍPIO DE ITAPECERICA DA SERRA

PROJETO DRENAGEM

OBRA CONSTRUÇÃO DE BOCA DE LOBO DUPLA

LOCAL ITAPECERICA DA SERRA

AUTOR/DESENHO
A.M.Ivassaki

DATA

ESCALAS
INDICADA

FOLHA