

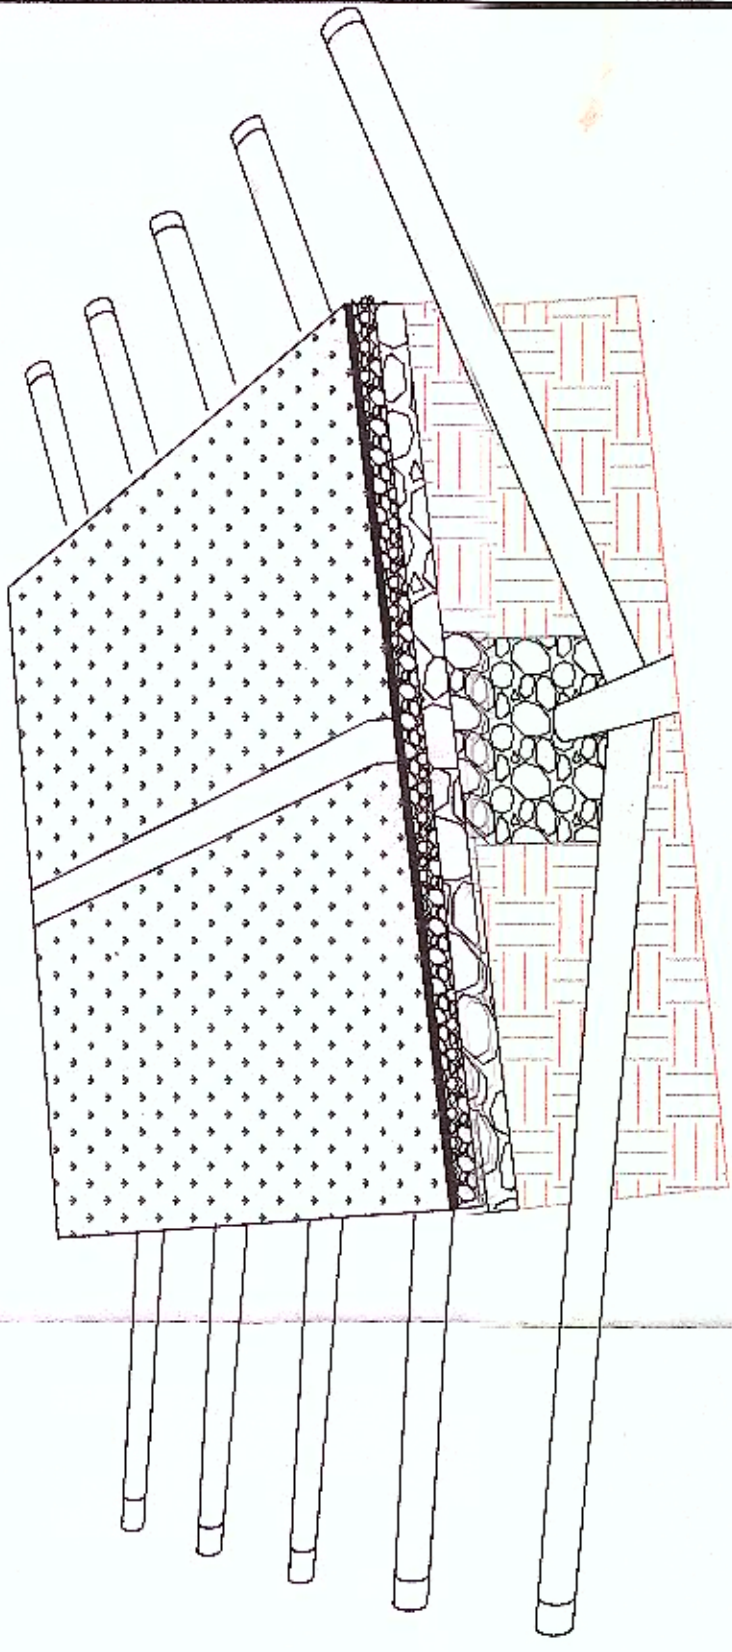
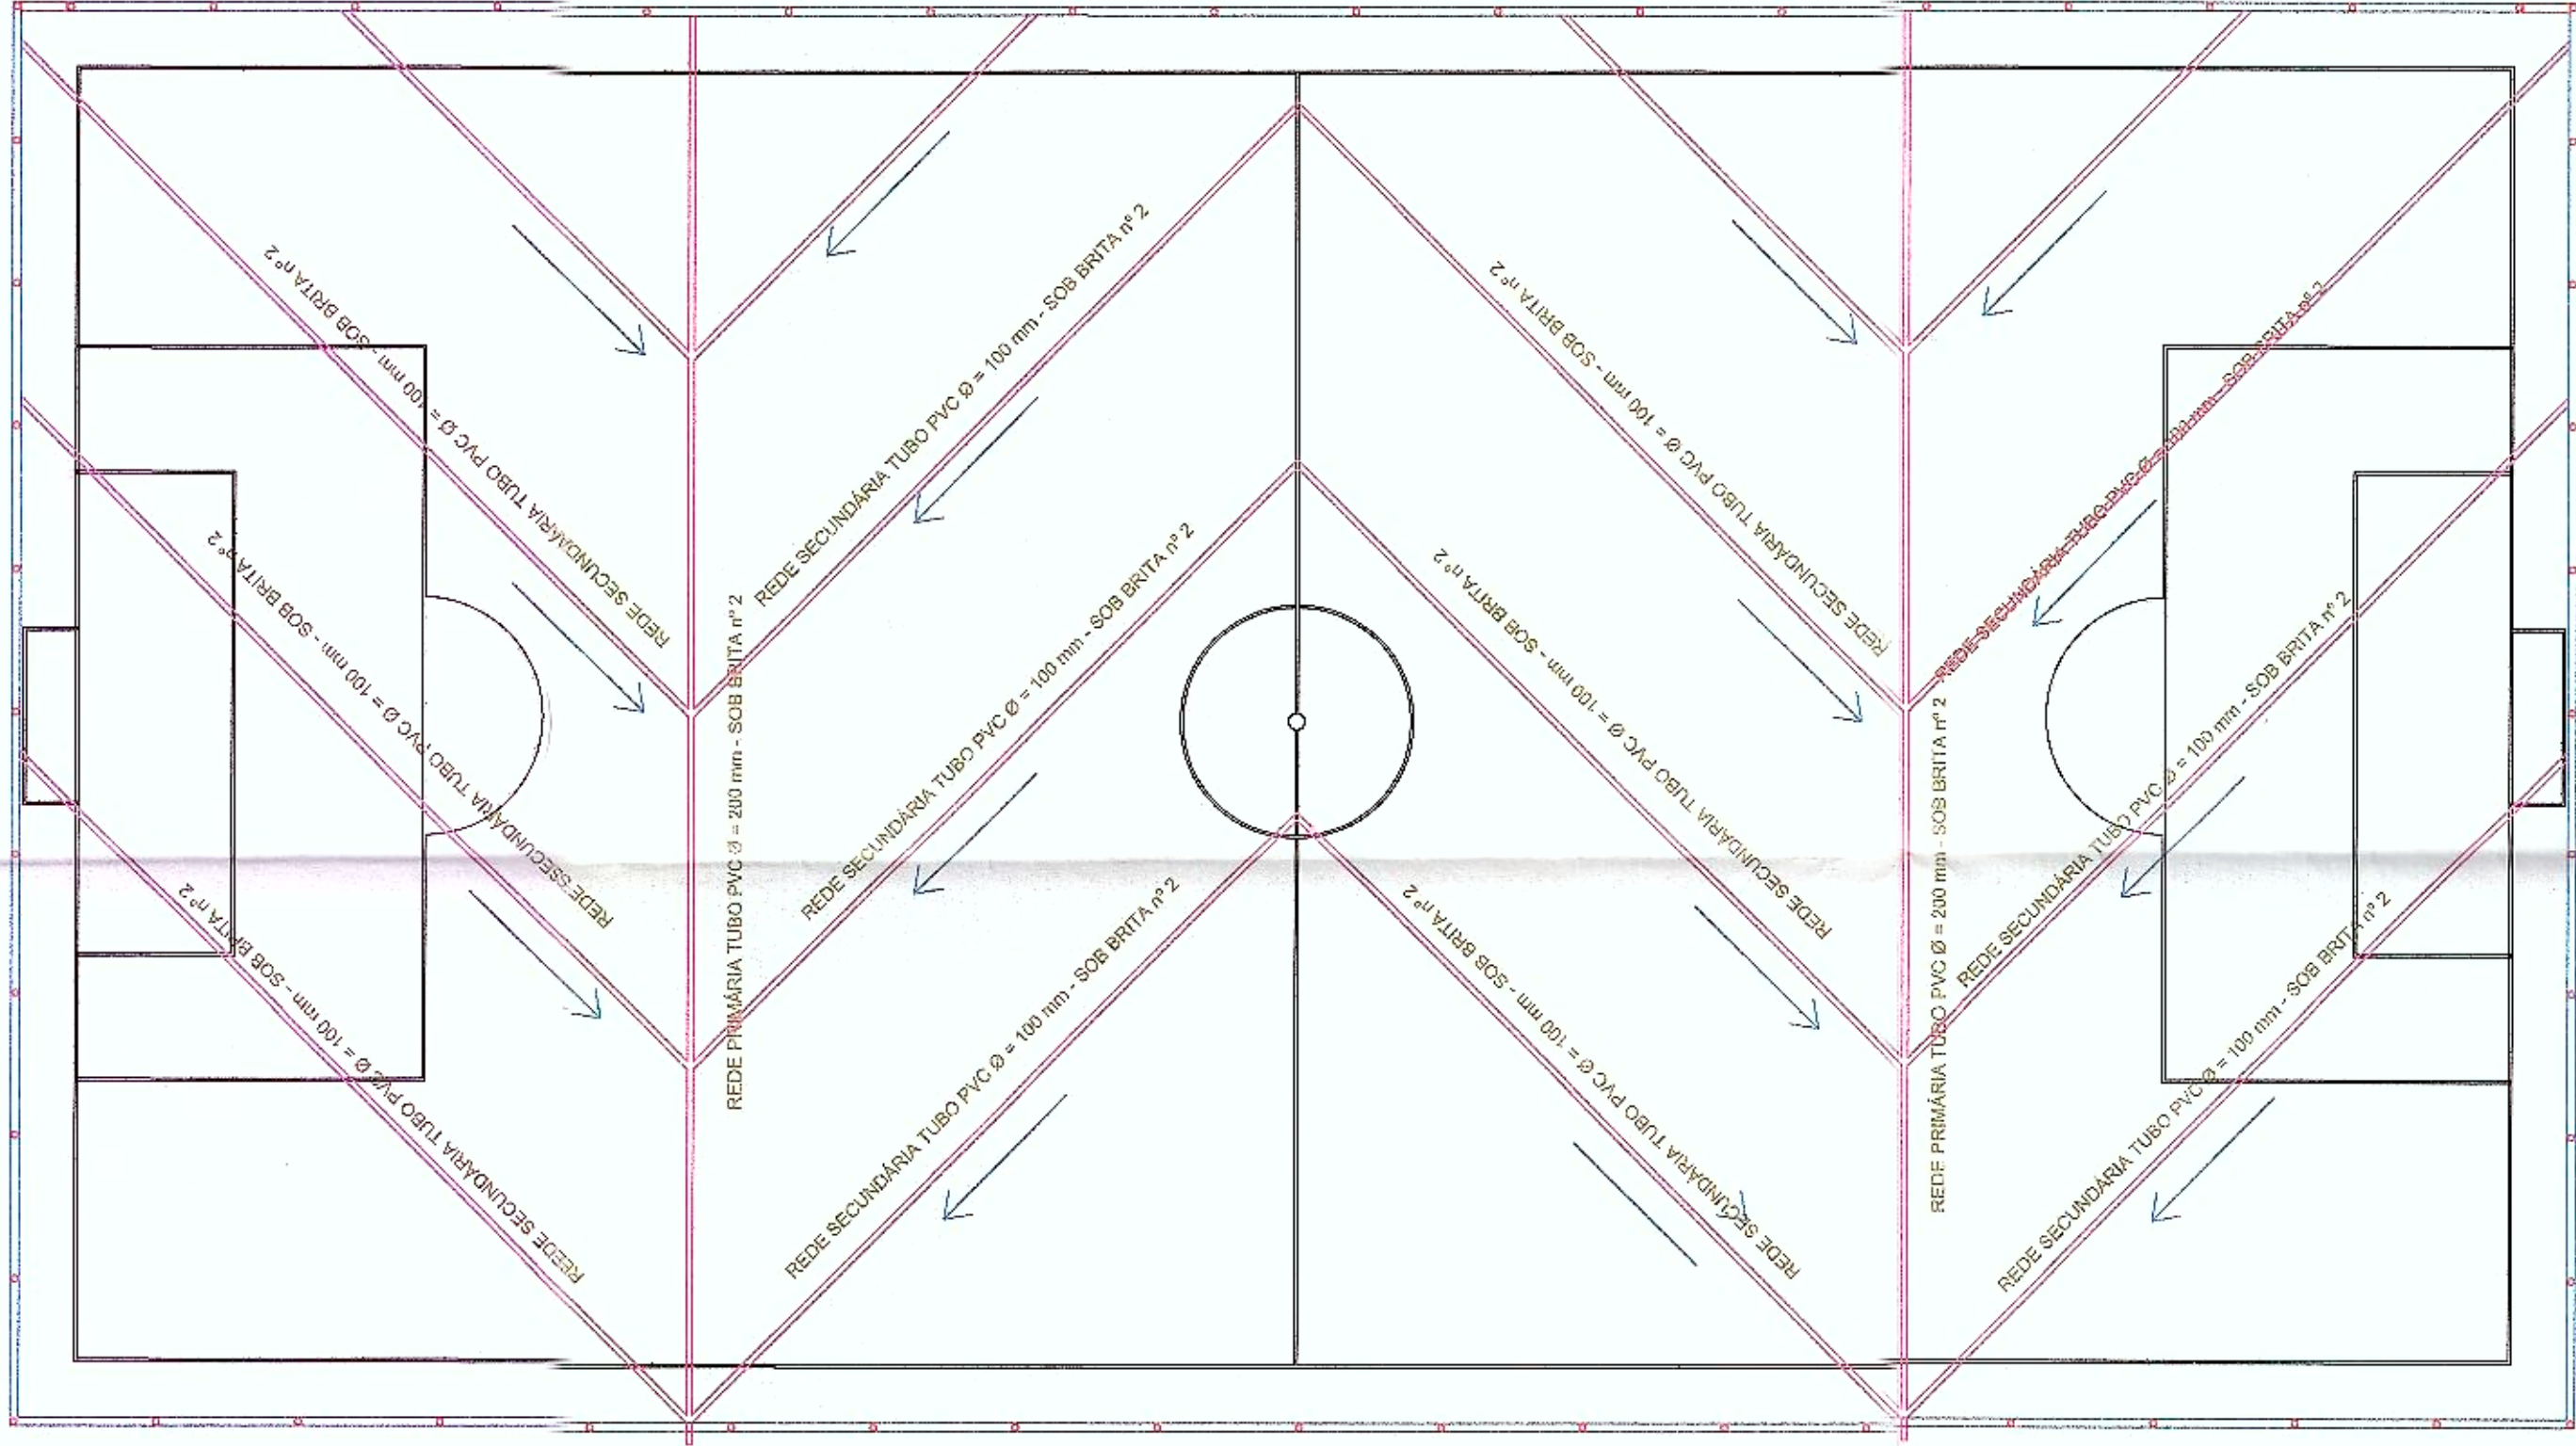


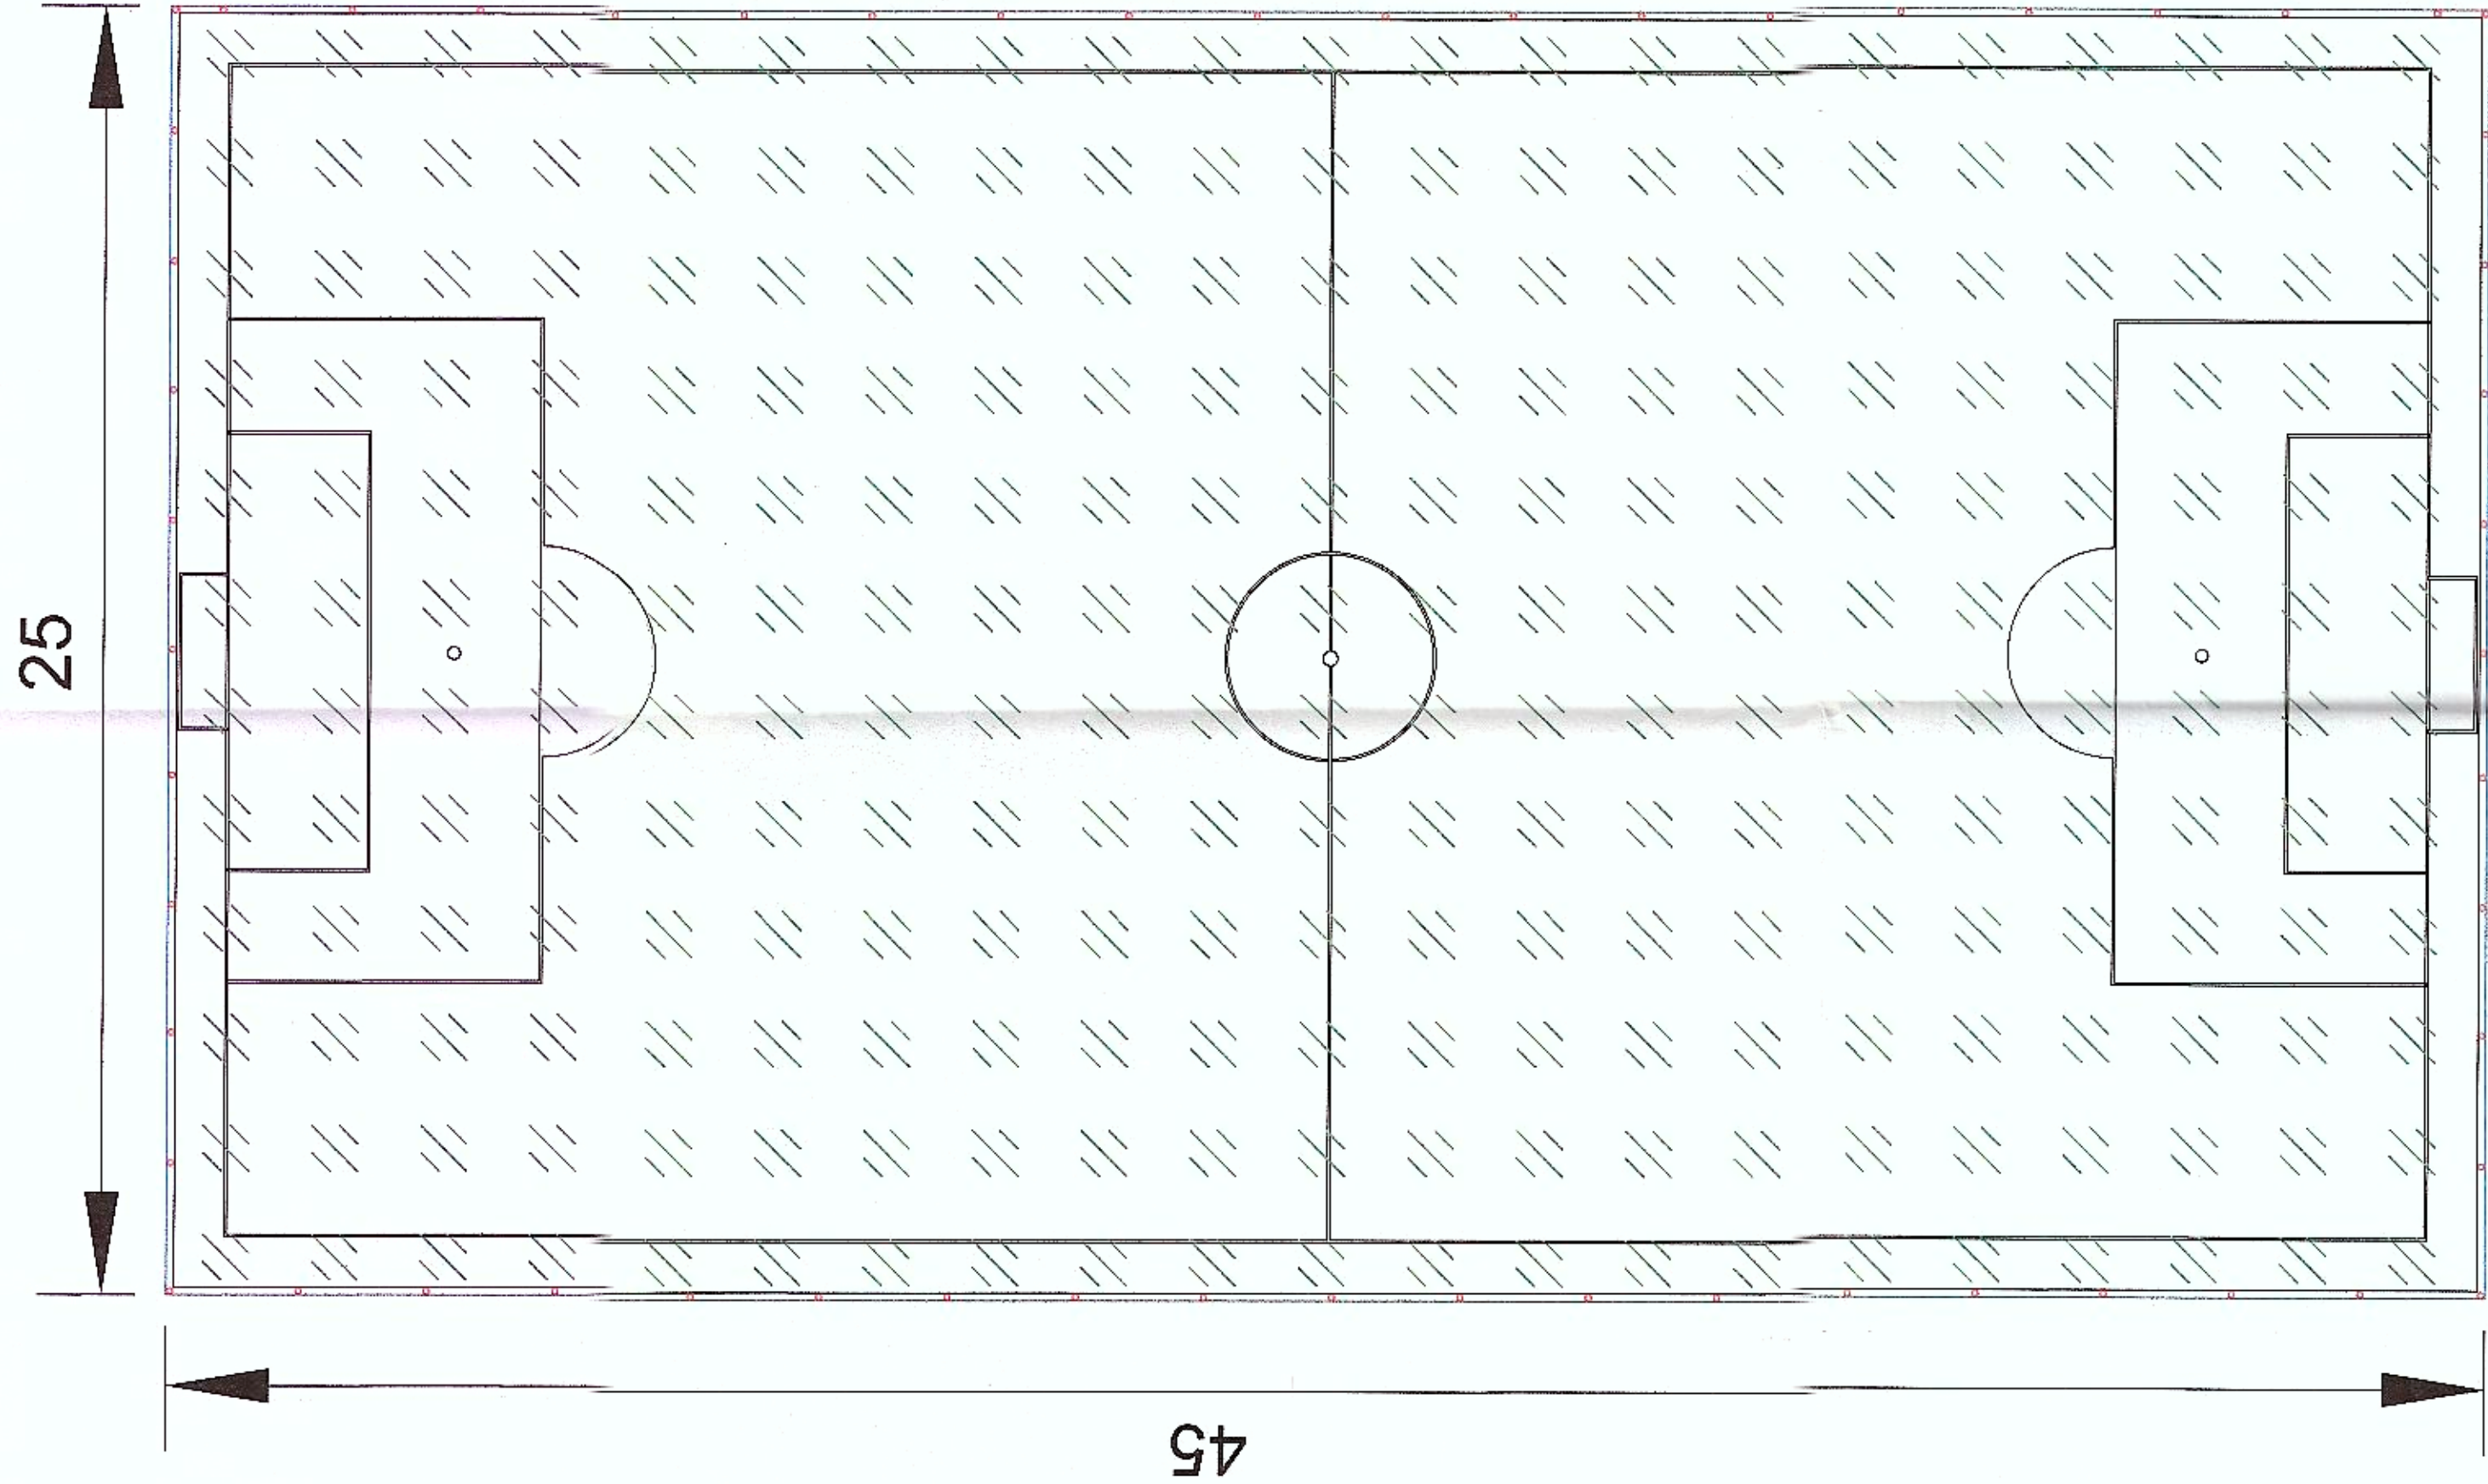

PERSPECTIVA SISTEMA DRENAGEM
SEM ESCALA


- Solo compactado.
- Latro de brita.
- Dreno envolto em bidim
- Brita 2
- Pedrisco
- Imprimação ligante
- Grama sintética.

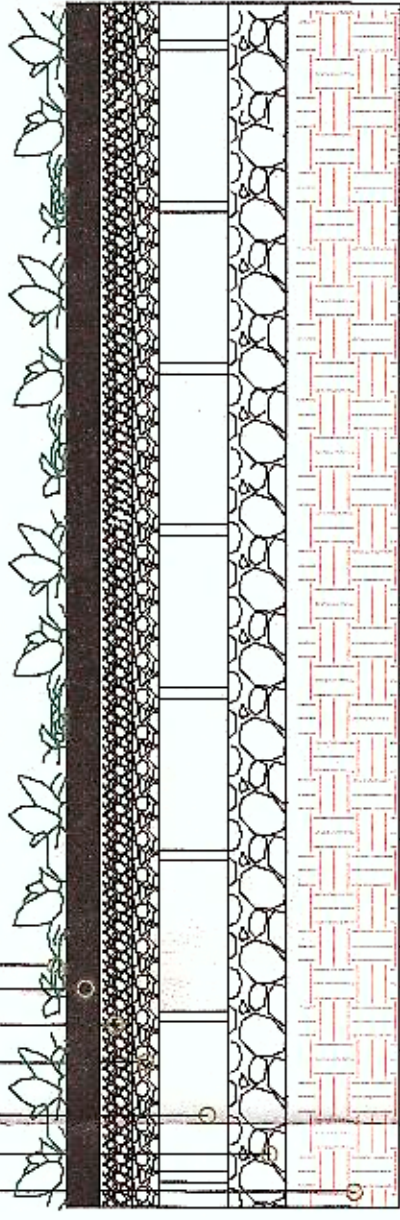

SEÇÃO DA QUADRA
em metros

PROJETO REFORMA DE QUADRAS		FOLHA
Assunto : Campo grama sintética		
Local: Rua Jacob Hengles Bairro: Jardim Sampaio Município de Itapeverica da Serra - SP Proprietário: Prefeitura do Município de Itapeverica da Serra - SP		
RESERVA-SE A ATRIBUIÇÃO DO PRECÍPIO AO PROJETO DE RECONHECIMENTO POR PARTE DA PRAÇA DE QUANTO AO DIREITO DE PROPRIEDADE DO MÚNICO.		<i>Ivanilson Barreiros Ferreira</i> Responsável Técnico pelo Projeto Ivanilson Barreiros Ferreira Engenheiro Civil
DESENHISTA: Ivanilson Barreiros Ferreira	DATA: 14/05/2024	ESCALA: INDICADAS
		REVISÃO: 00

Tubo de aço galvanizado com costura, classe media, conexão ranhurada, DN 50 (2")
Tela em aço galvanizado fio 16

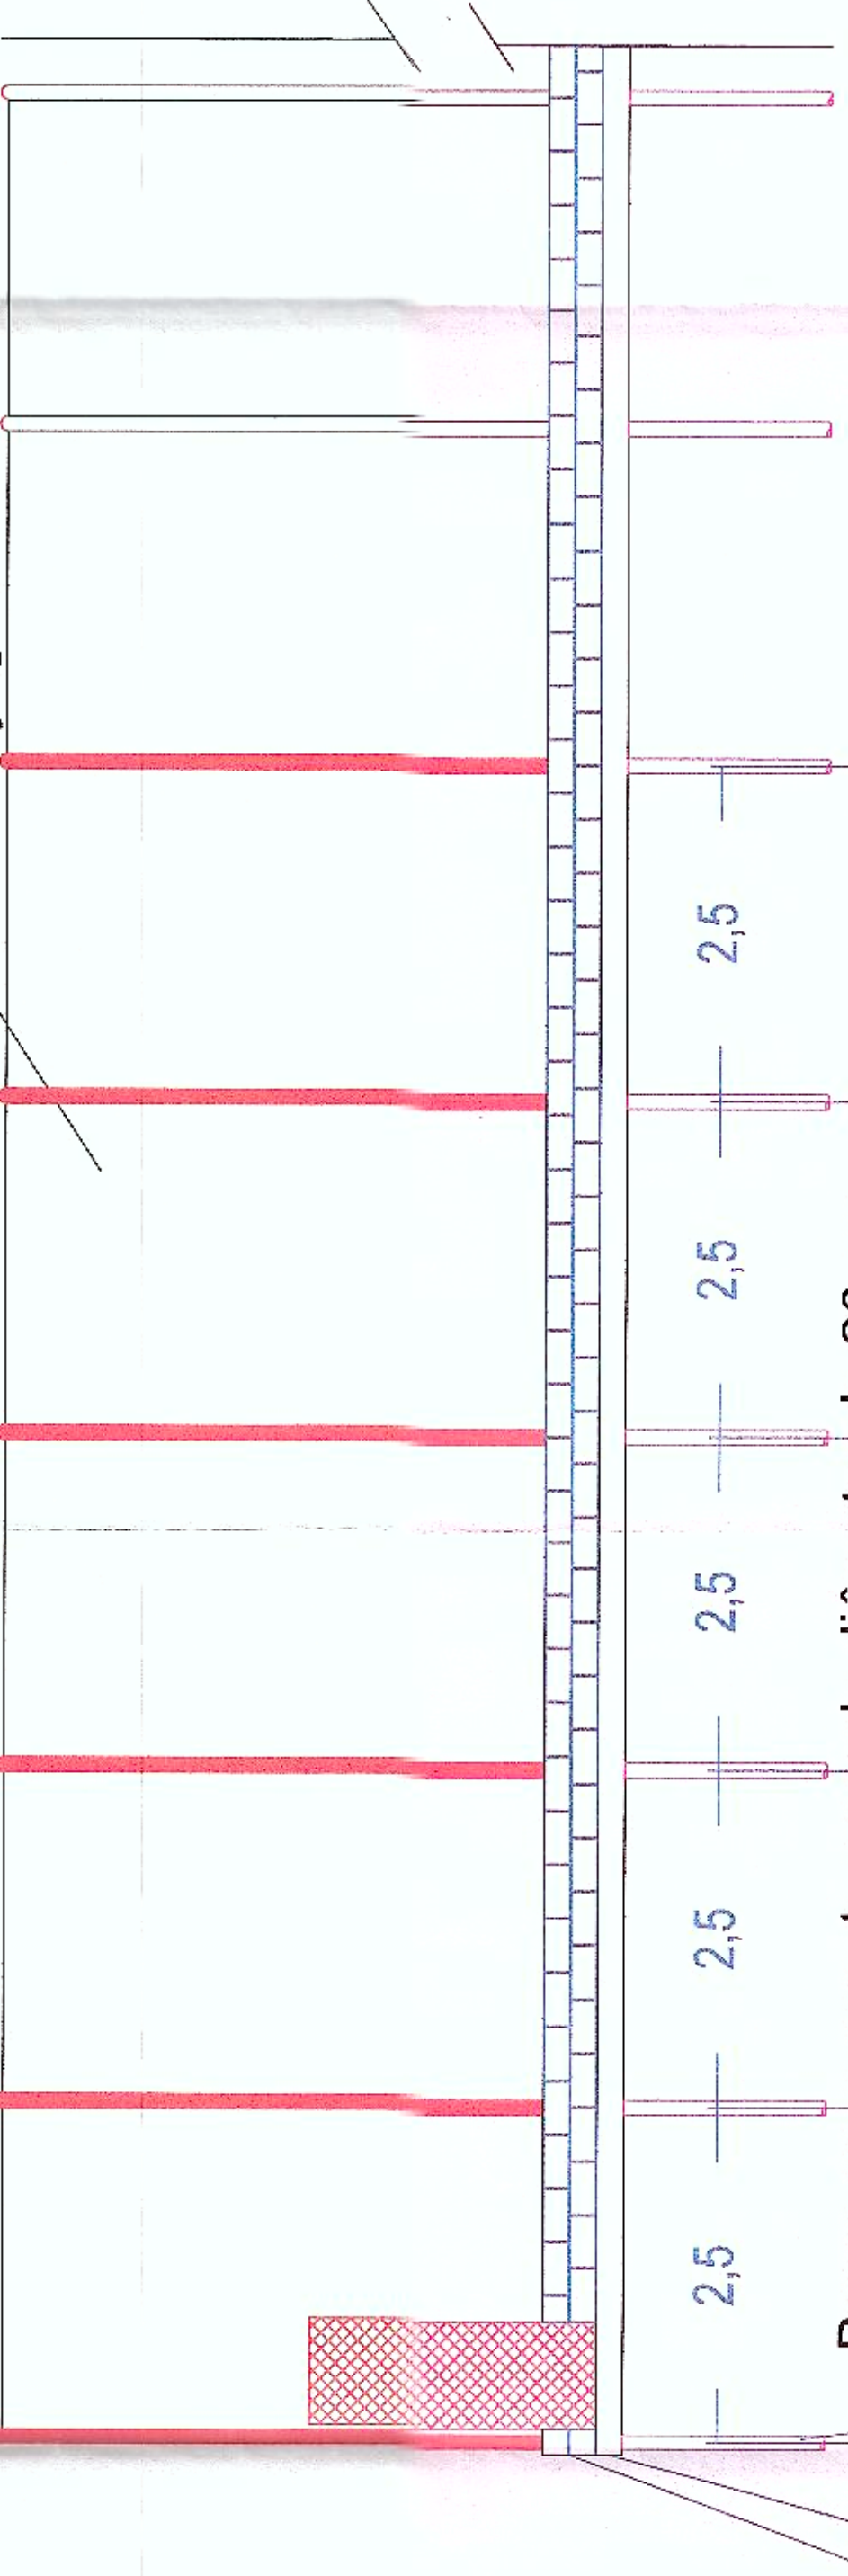

Broca em concreto armado diâmetro de 20 cm
Baldrame em Verga/cinta em bloco de concreto canaleta 19 x 19 x 39cm
Alvenaria em bloco de concreto 14 x 19 x 39cm