

Estrada das Piuvas


84,00

Vieira Maria Luiza Almeida Fernandes

EXECUÇÃO DE GUIA  
E SARJETA

5,7

DETALHE 01 – CORTE TRANSVERSAL  
DA PAVIMENTAÇÃO  
SEM ESCALA

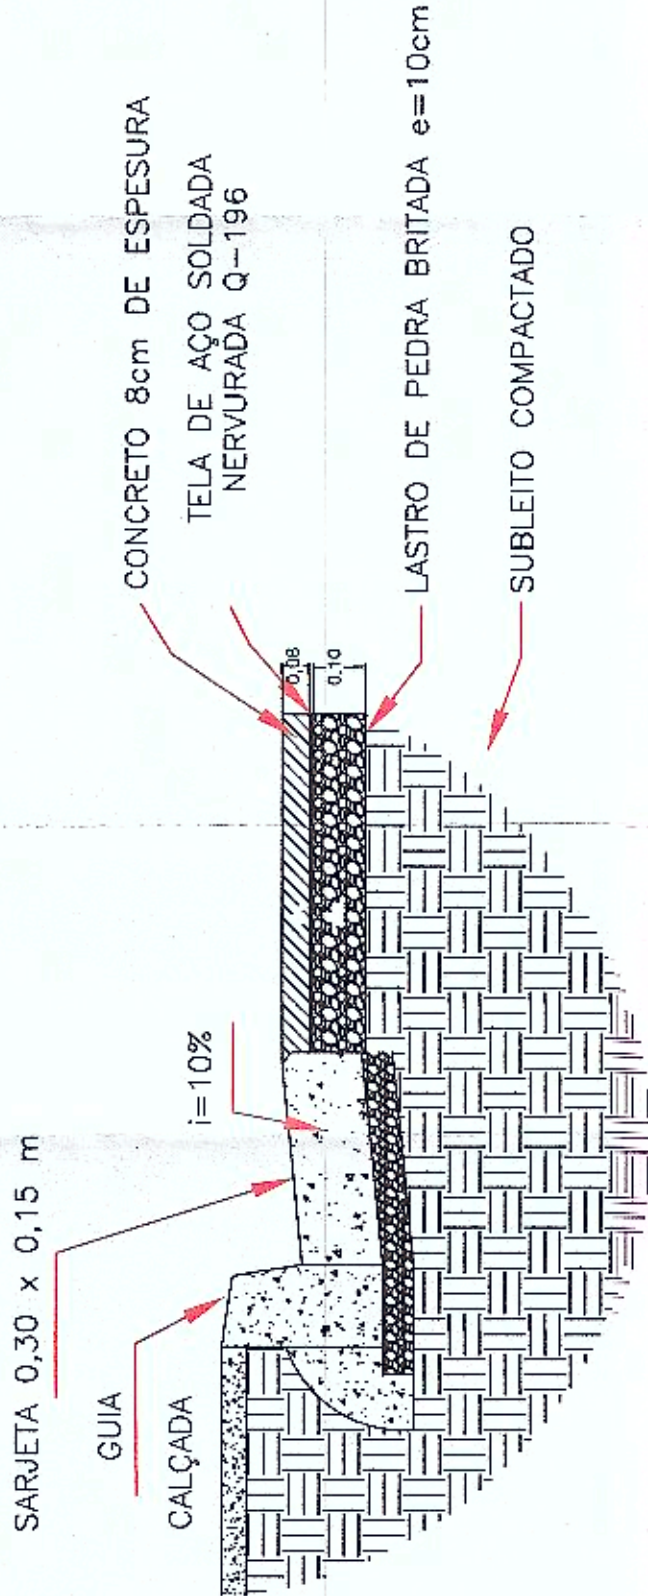

CROQUI


FOLHA

Assunto : Execução de piso em concreto

Local: Vieira Maria Luiza Almeida Fernandes  
Bairro: Chacara Santa Maria  
Município de Itapeceira da Serra - SP  
Proprietário: Prefeitura do Município de Itapeceira da Serra - SP

DECLARO QUE A APROVAÇÃO DO PROJETO NÃO IMPLICA, NO RECONHECIMENTO POR PARTE DA PREFEITURA, QUANTO AO DIREITO DE PROPRIEDADE DO IMÓVEL.

  
Secretaria Municipal de Obras e Serviços  
Carlos Pinho  
Secretário

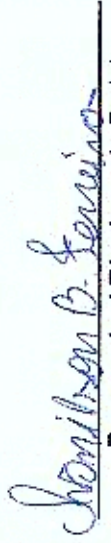  
Responsável Técnico pelo Projeto  
Ivanilson Barreiros Ferreira  
Engenheiro Civil

DESENHISTA:  
Ivanilson Barreiros Ferreira

DATA:  
18/04/2024

ESCALA:  
INDICADAS

REVISÃO:  
00