




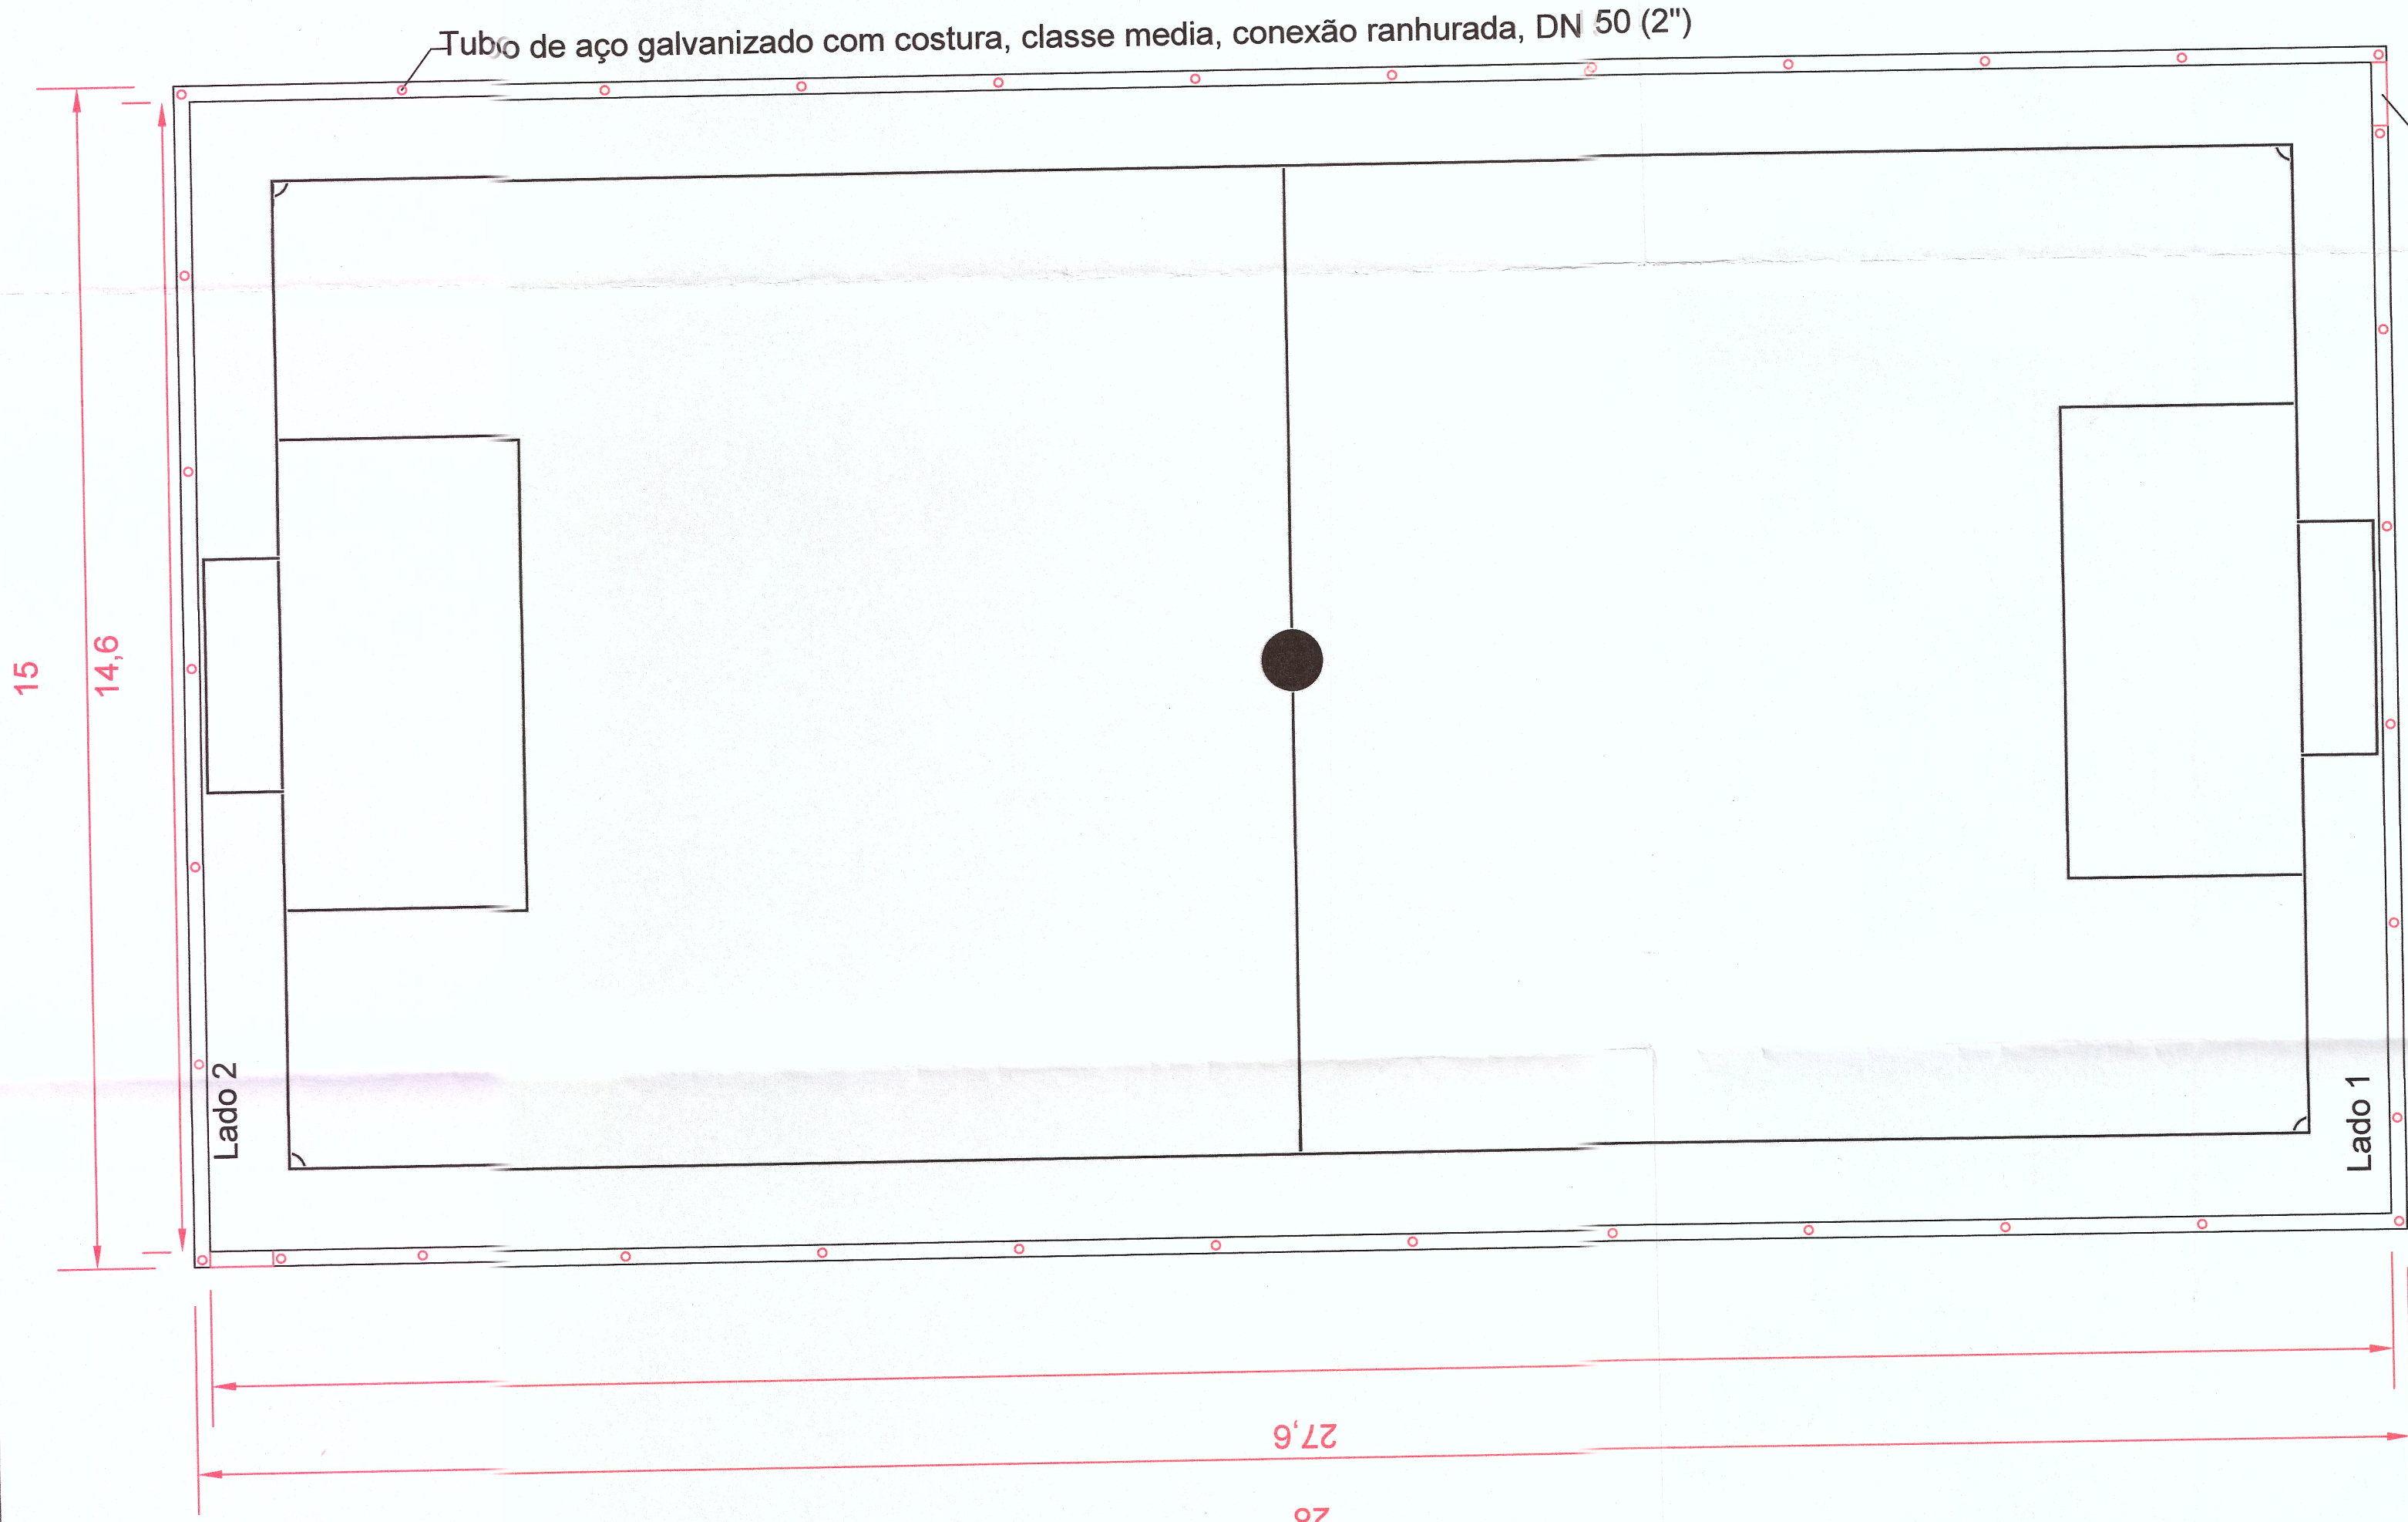


Tubo de aço galvanizado com costura, classe media, conexão ranhurada, DN 50 (2")

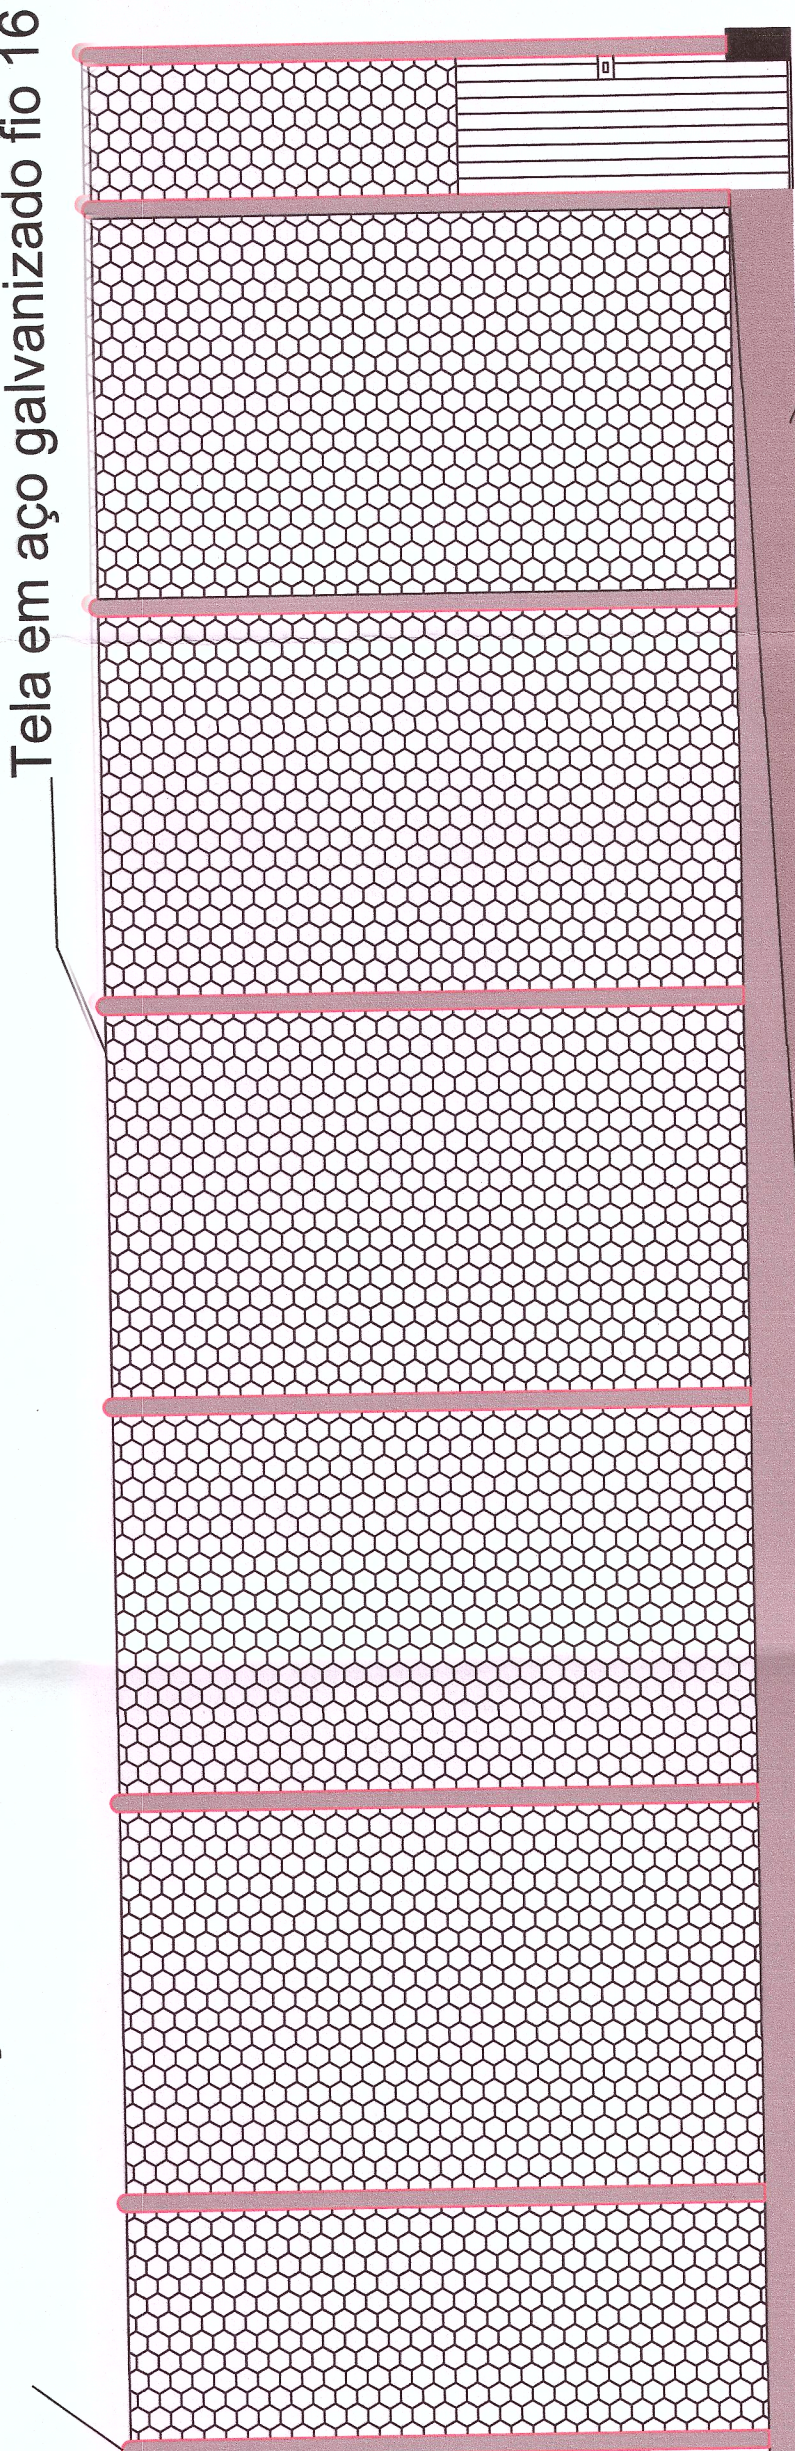


Mureta existente

Execução de Mureta

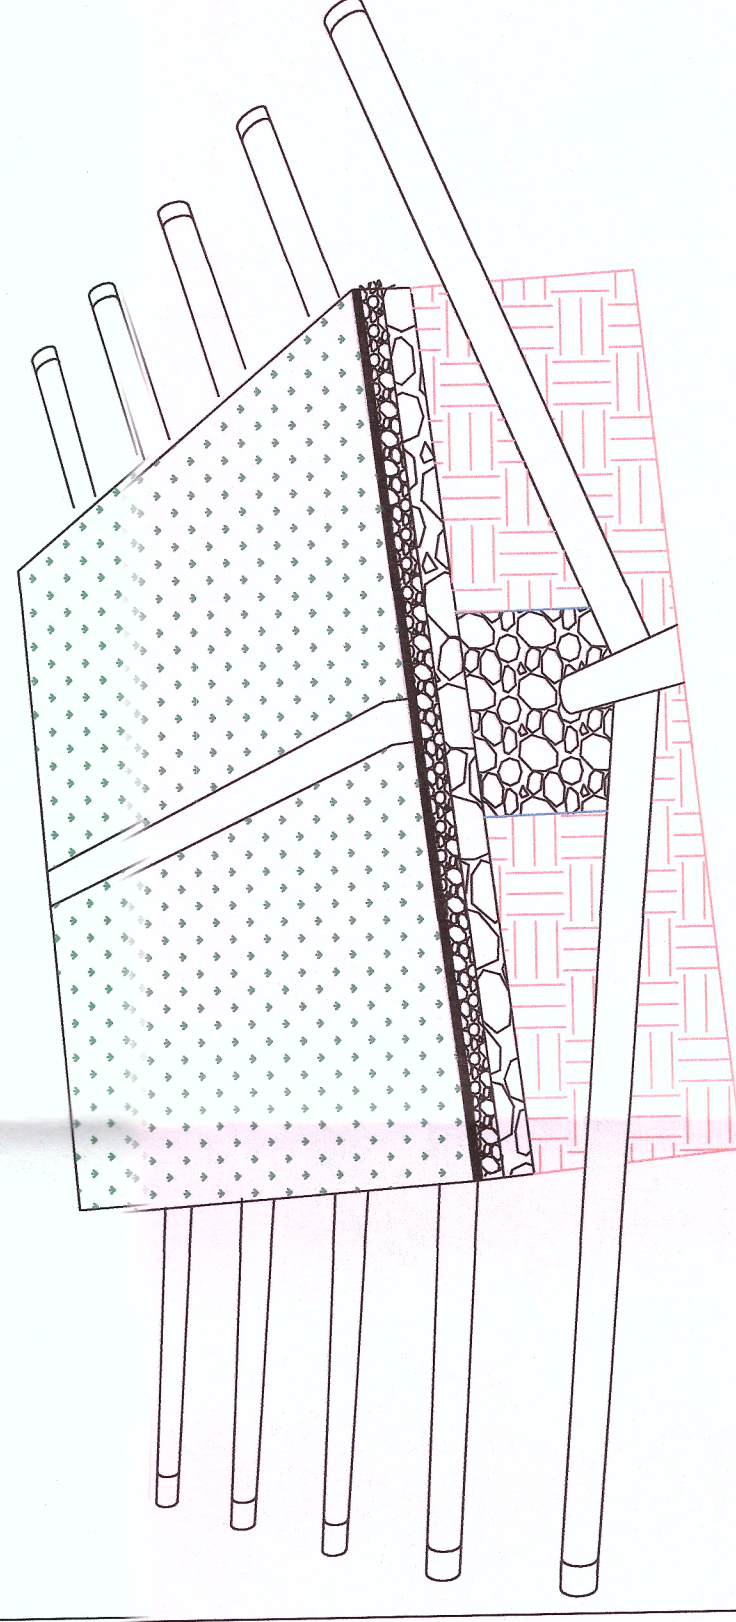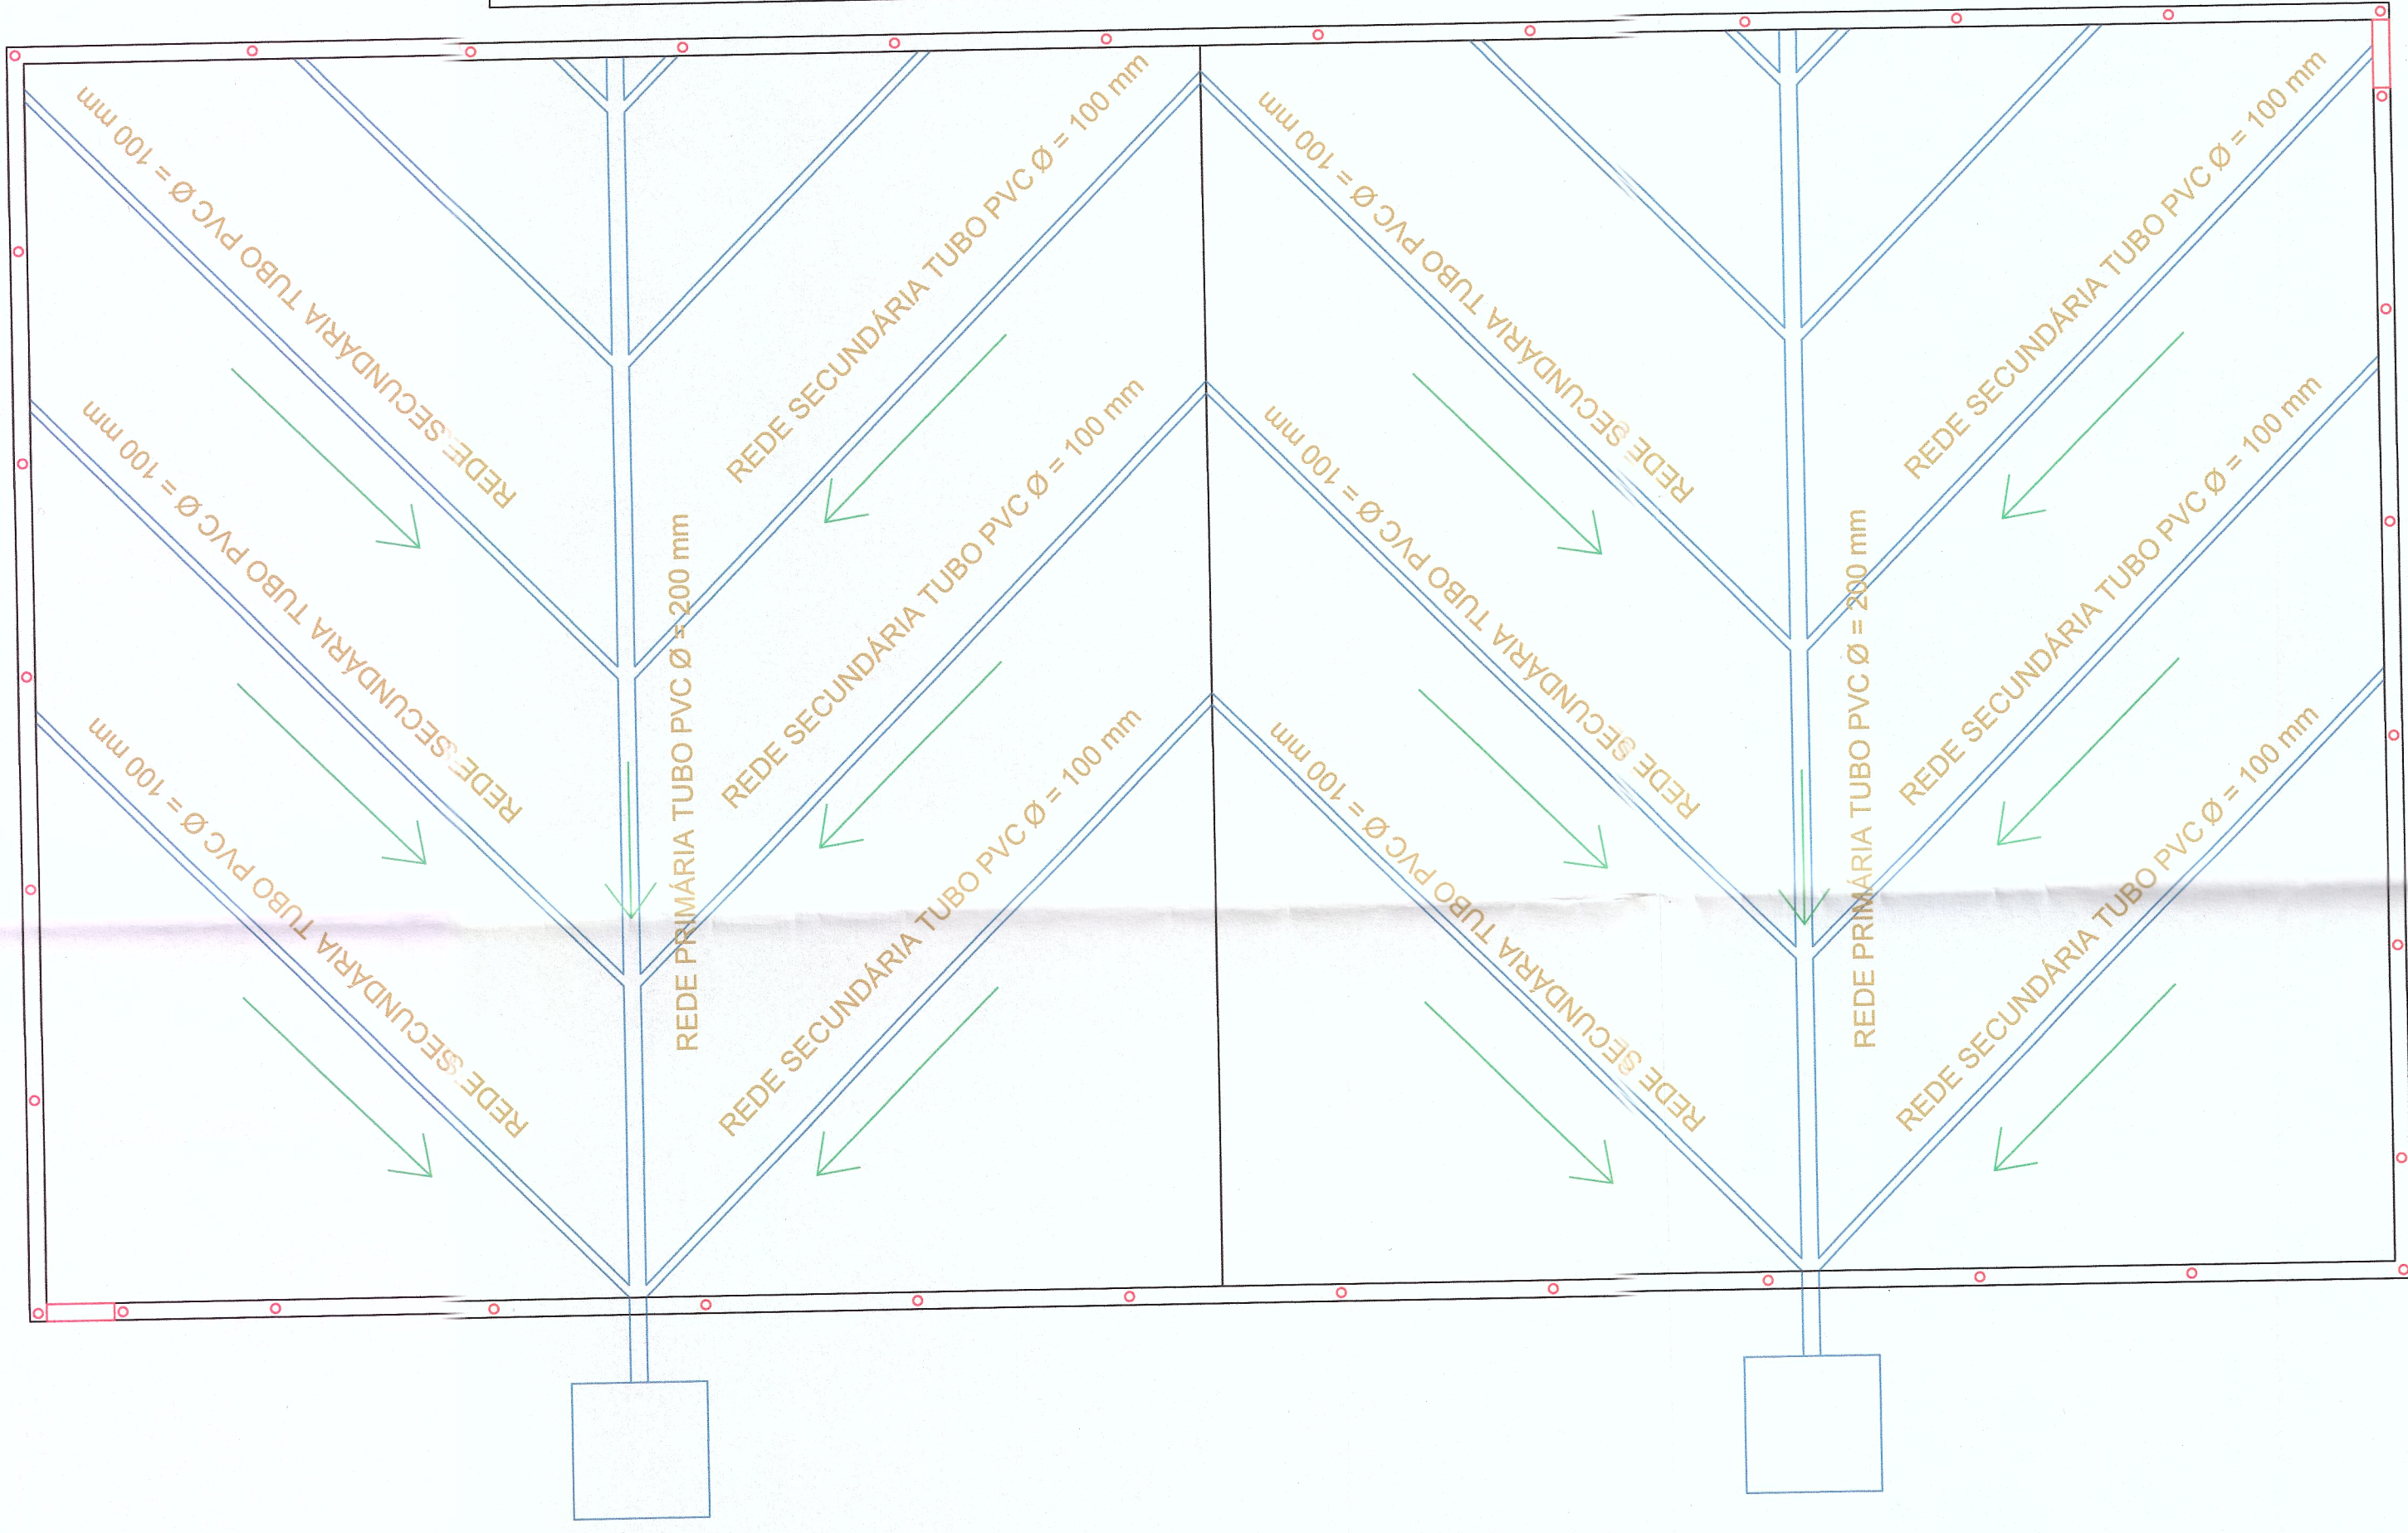

PERSPECTIVA SISTEMA DRENAGEM

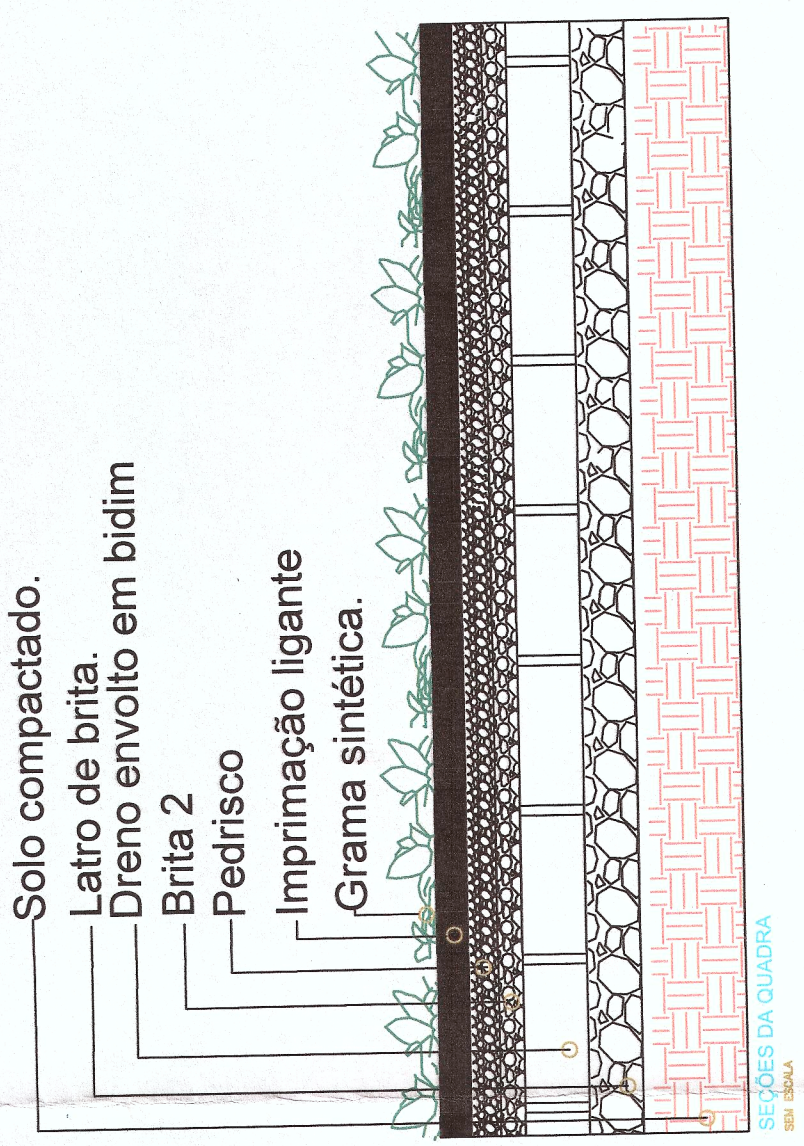

PROJETO CAMPO EM GRAMA SINTÉTICA		FOLHA
Assunto : Campo em grama sintética Quadra 1- Adaptação campo existente para campo em grama sintética;		
Local: Rua Telha Bairro: Jardim Paraíso Município de Itapeceira da Serra - SP Proprietário: Prefeitura do Município de Itapeceira da Serra - SP		
QUADRO DE ÁREAS Campo 1 - em grama sintética	402,96 m²	
DECLARO QUE A PROPOSTA DE PROJETO DE OBRAS, ANEXOS, E DOCUMENTAÇÃO PERTENCENTE A ESTE QUADRO DE OBRAS, É DE MINHA PROPRIEDADE E DO MEU FEITO.		
Prefeitura de Itapeceira da Serra Pref. Dr. Francisco Tadeo Nakano		
Responsável Técnico pelo Projeto Ivanilson Barreiros Ferreira Engenheiro Civil CREA 5071311869-SP		