



Playground e academia ao Ar livre

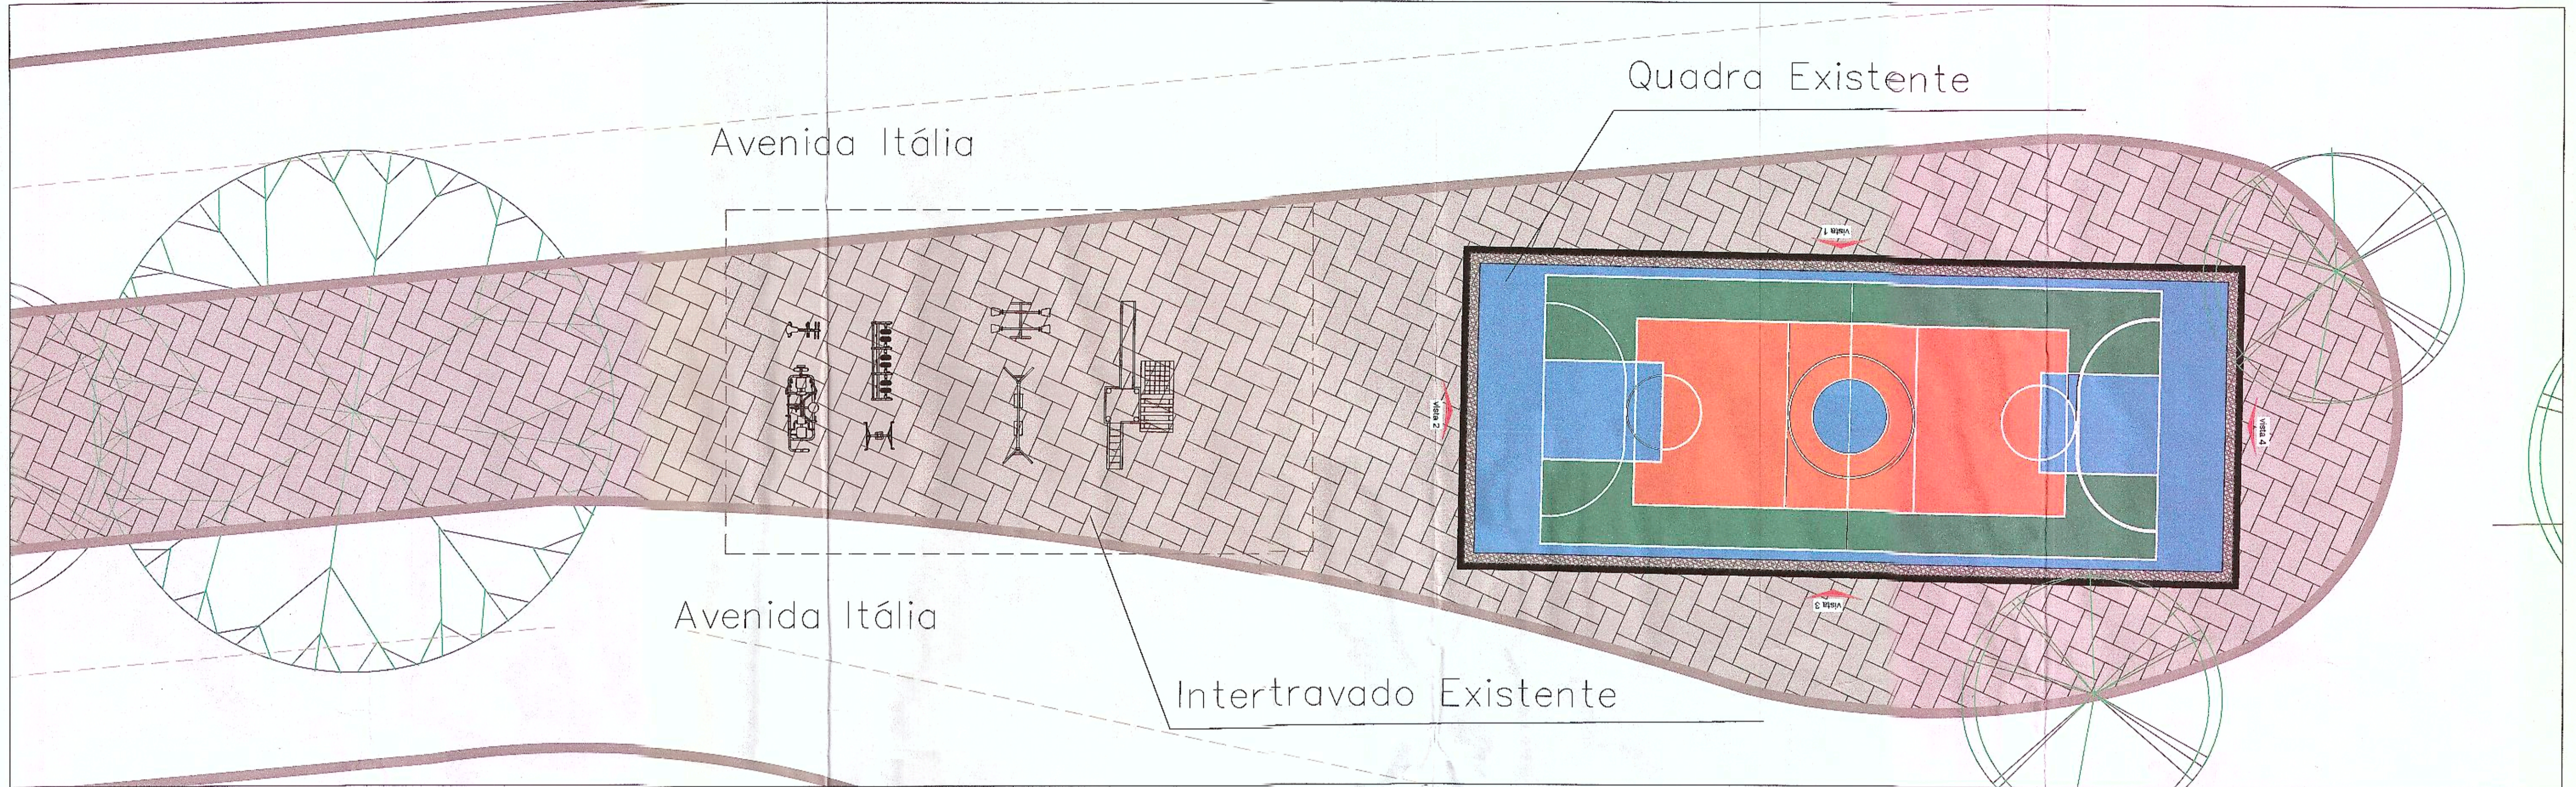


Escala: 1/100

Planta Playground e Academia ao Ar livre

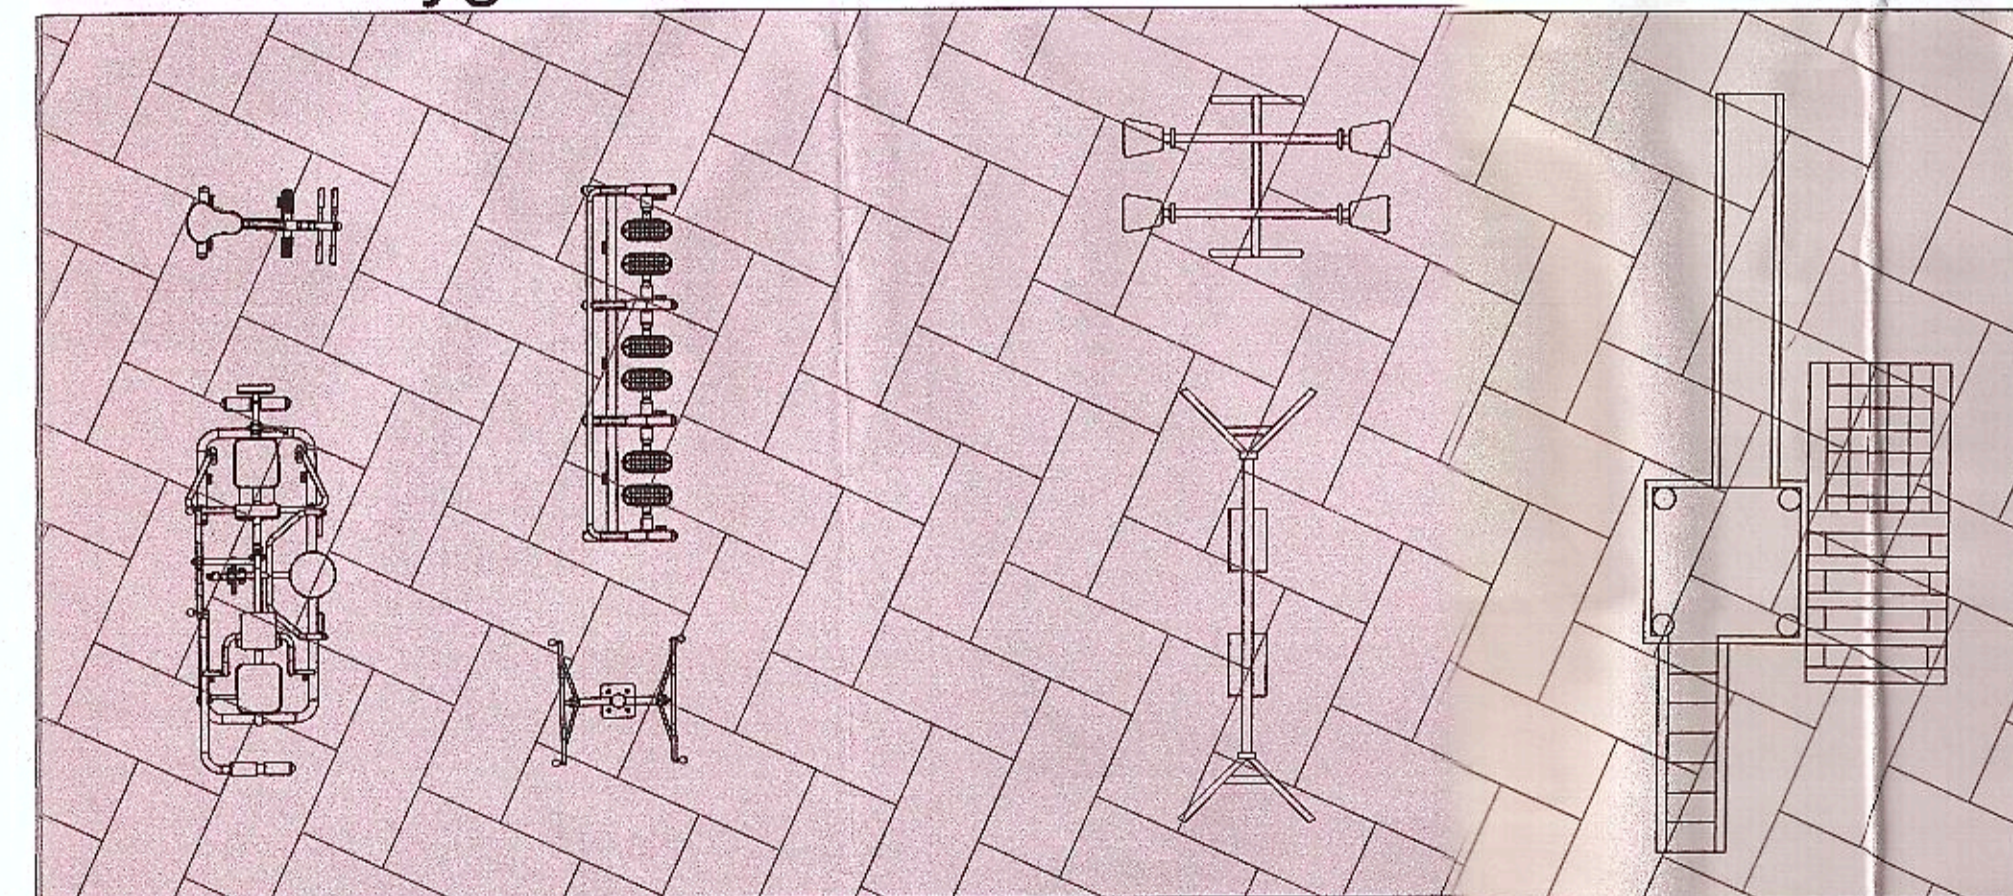

Escala: 1/50

Elevação Playground.

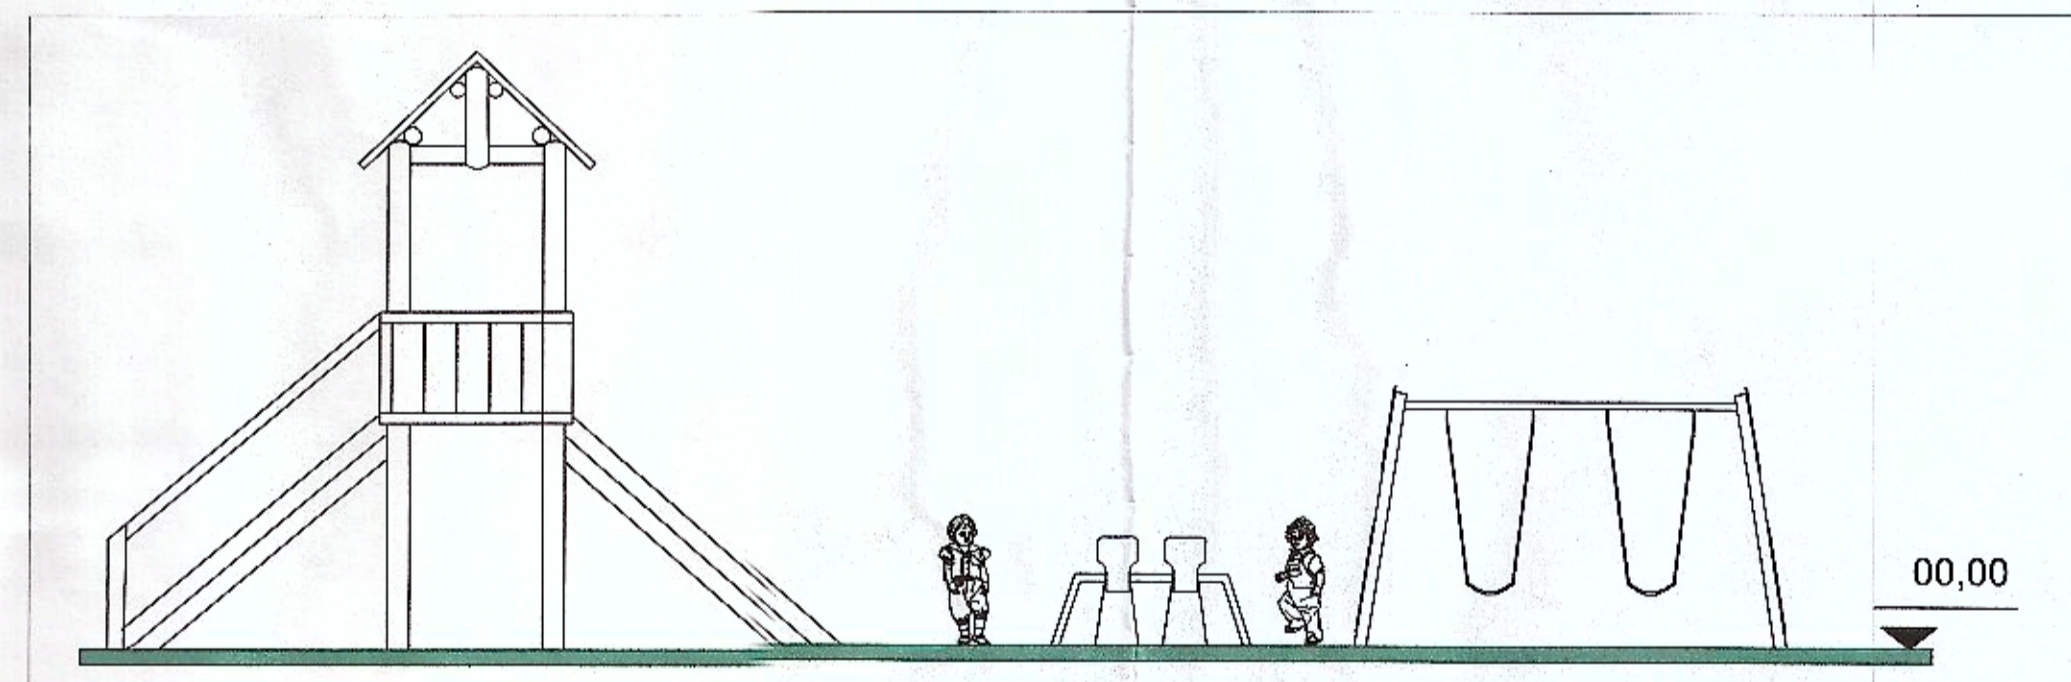

Escala: 1/50

PLAYGROUND	QUANT.
CASA DO TARZAN	01
BALANÇO DUPLO	01
GANGORRA DUPLA	01

ACADEMIA AO AR LIVRE	QUANT.
BICICLETA CADEIRA INDIVIDUAL	01
ROTAÇÃO VERTICAL DUPLA	01
MULTIFUNÇÃO C/ 6 FUNÇÕES	01
SIMULADOR CAMINHADA	01

PROJETO INSTALAÇÃO DE PLAYGROUND E ACADEMIA FOLHA 1/1

Assunto : Playground e Academia ao Ar Livre
Local: Av. Itália
Bairro: Parque Paraíso

Município de Itapecerica da Serra - SP
Proprietário: Prefeitura do Município de Itapecerica da Serra - SP

ESCALAS INDICADAS

DECLARO QUE A APROVAÇÃO DO PROJETO NÃO IMPLICA NO RECONHECIMENTO POR PARTE DA PREFEITURA QUANTO AO DIREITO DE PROPRIEDADE DO IMÓVEL.

Prefeitura de Itapecerica da Serra
Pref. Dr. Francisco Tadeo Makano

Secretaria de Obras e Serviços
Carlos Pinho
Secretário

Responsável Técnico pelo Projeto
Douglas Guimarães
Engenheiro Civil

