
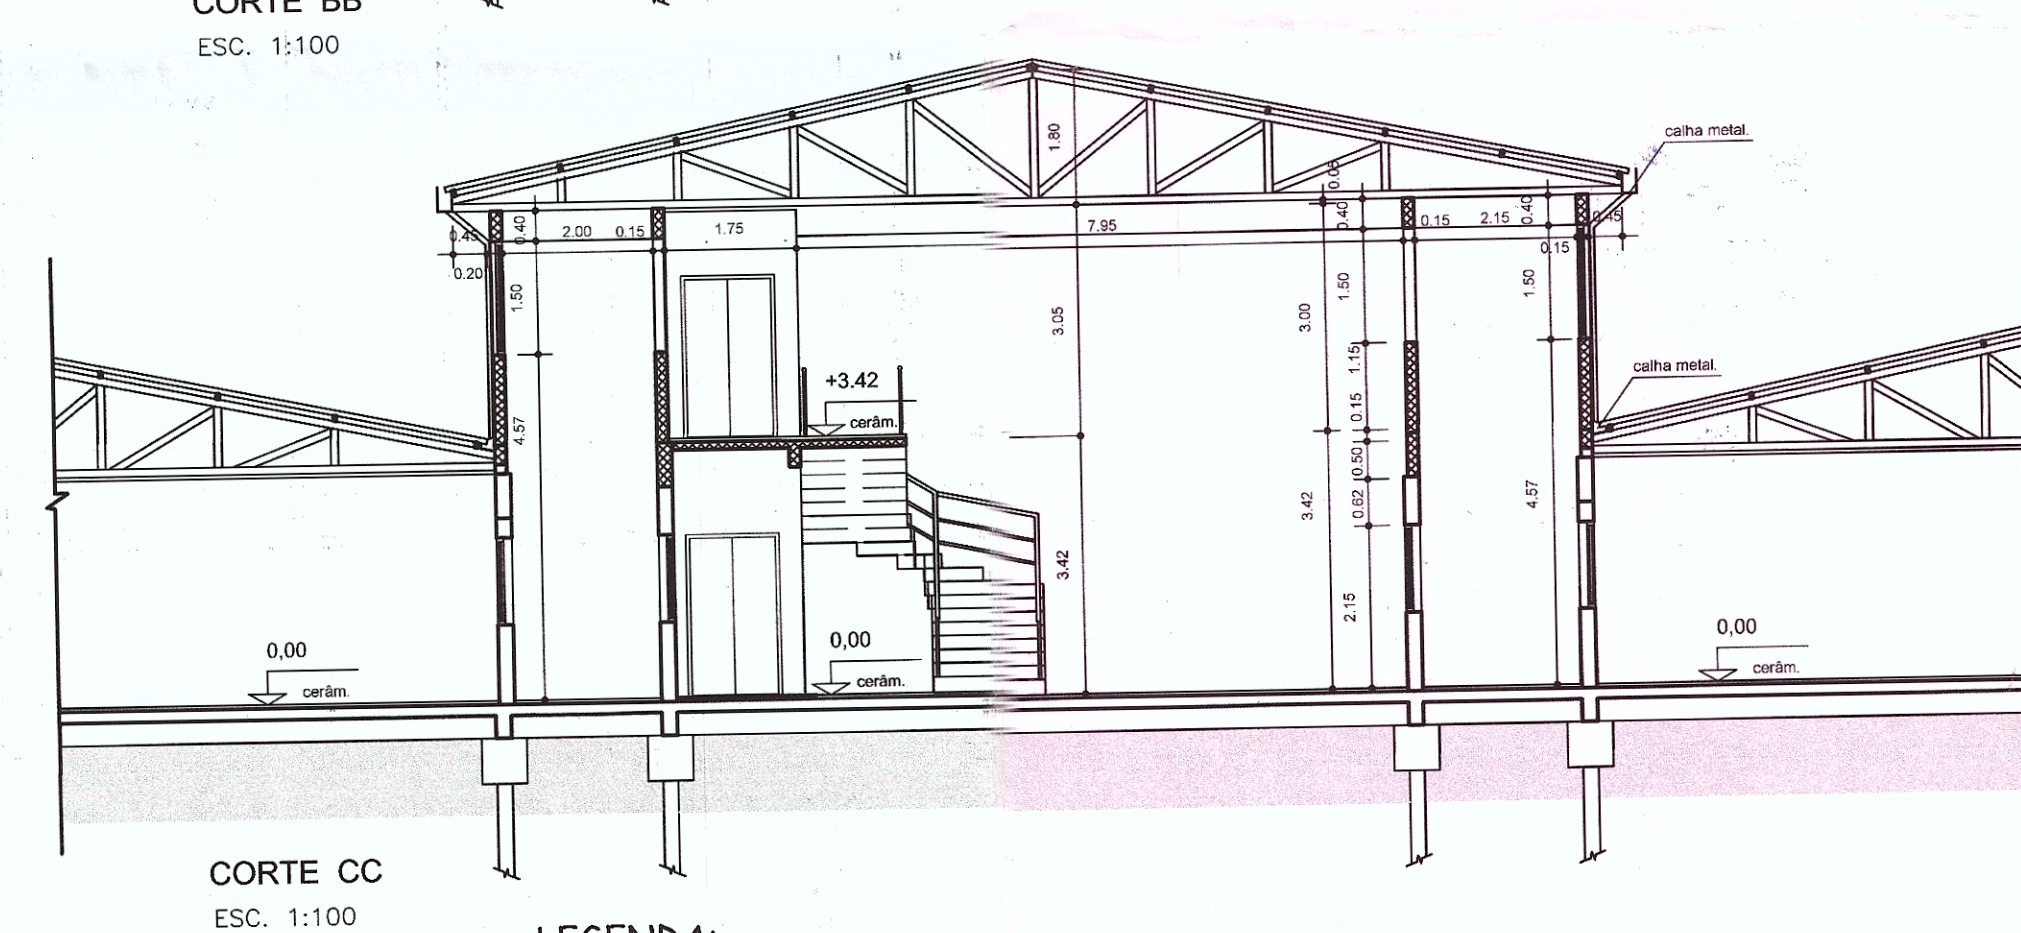
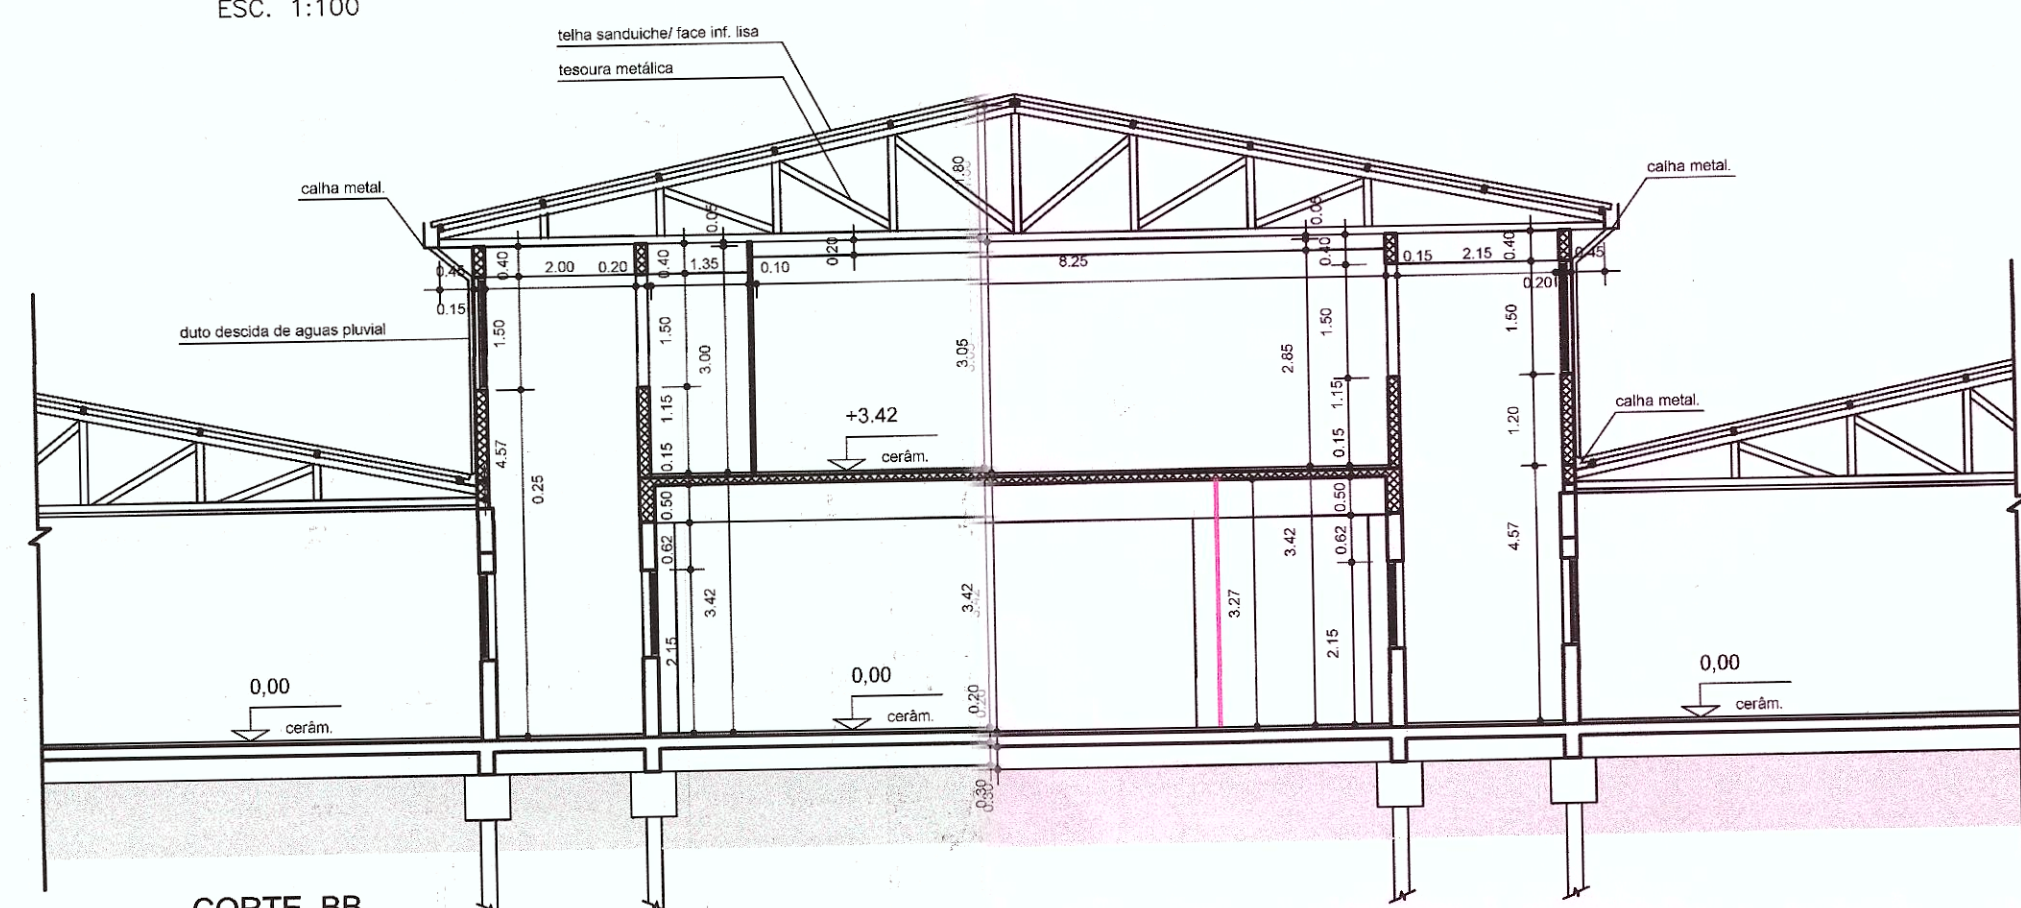
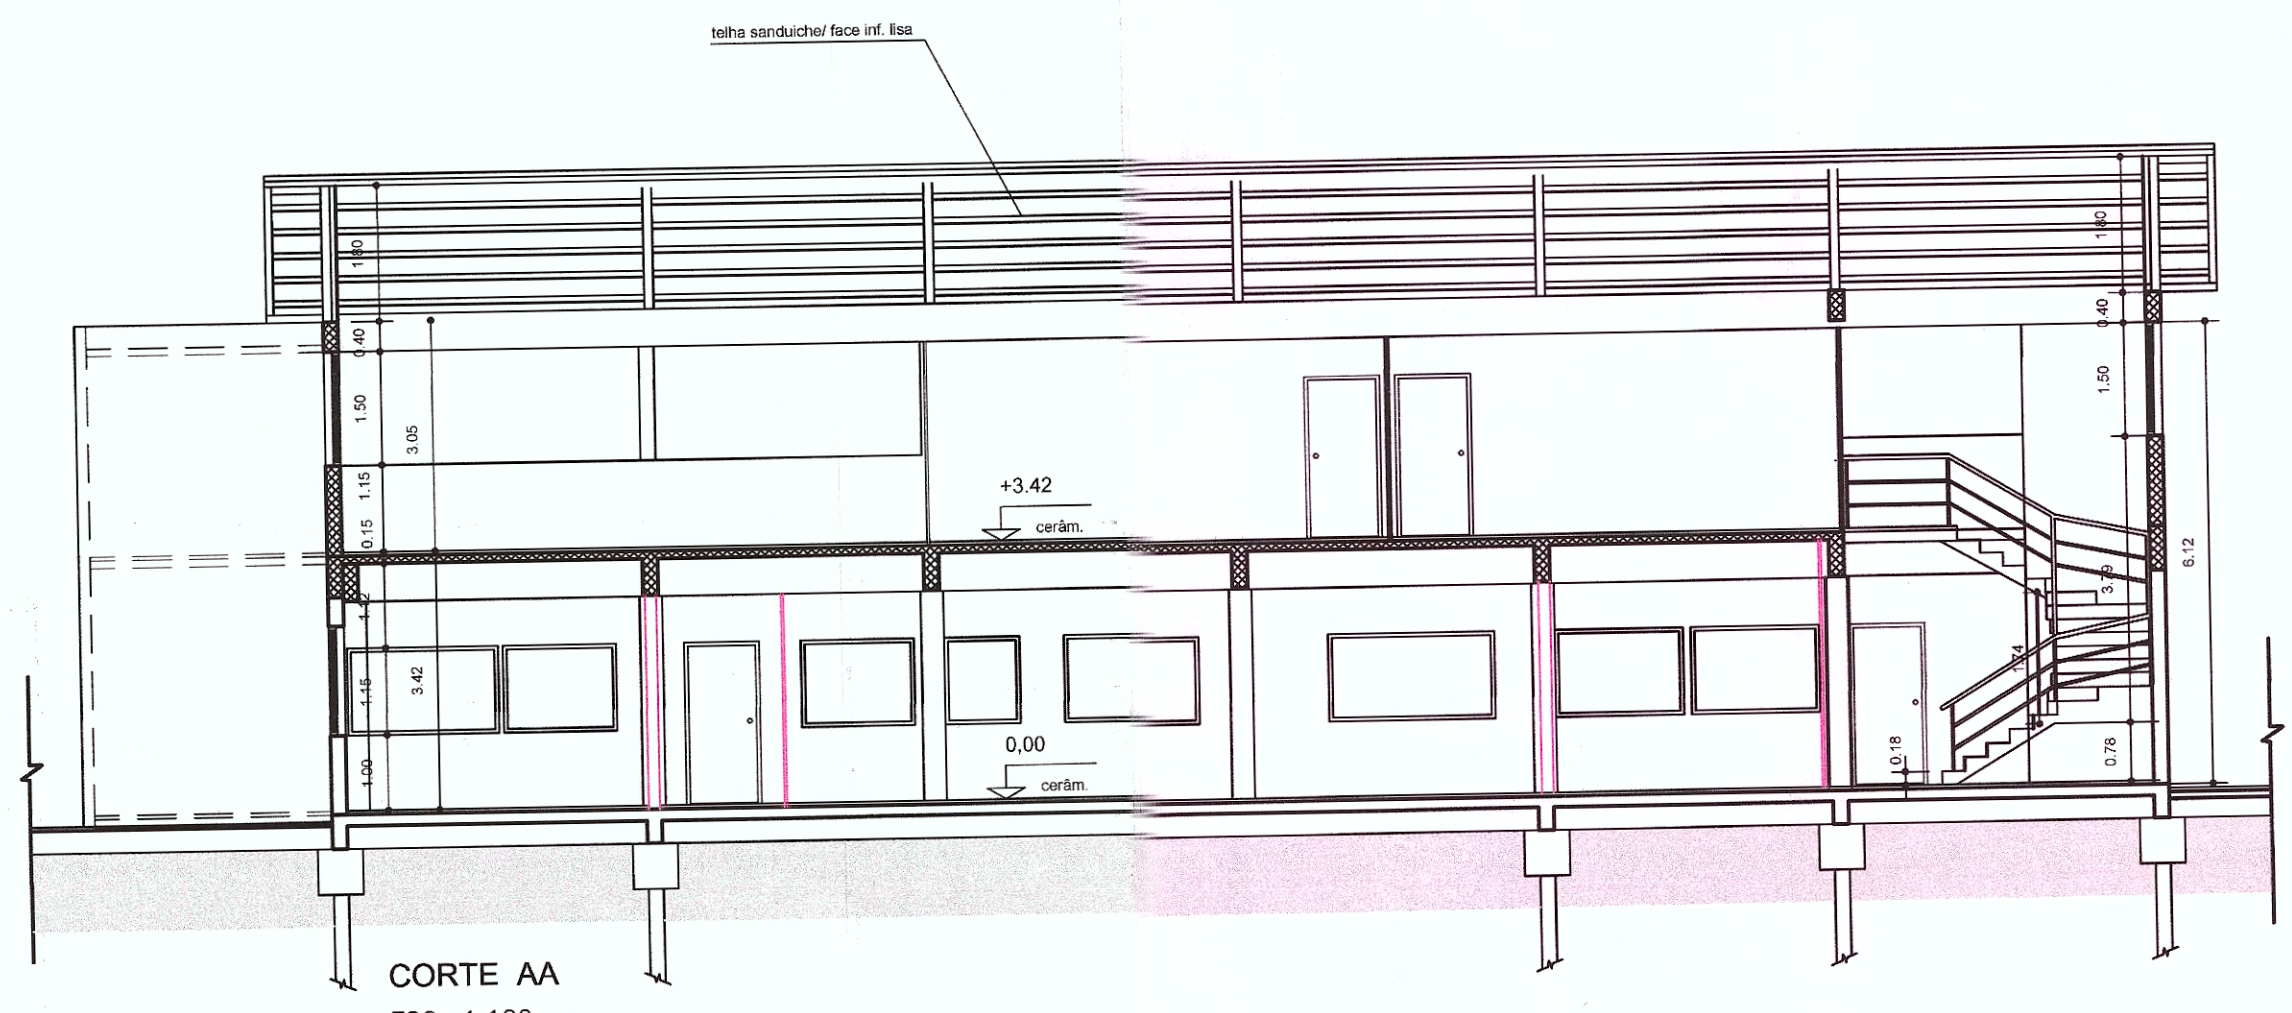


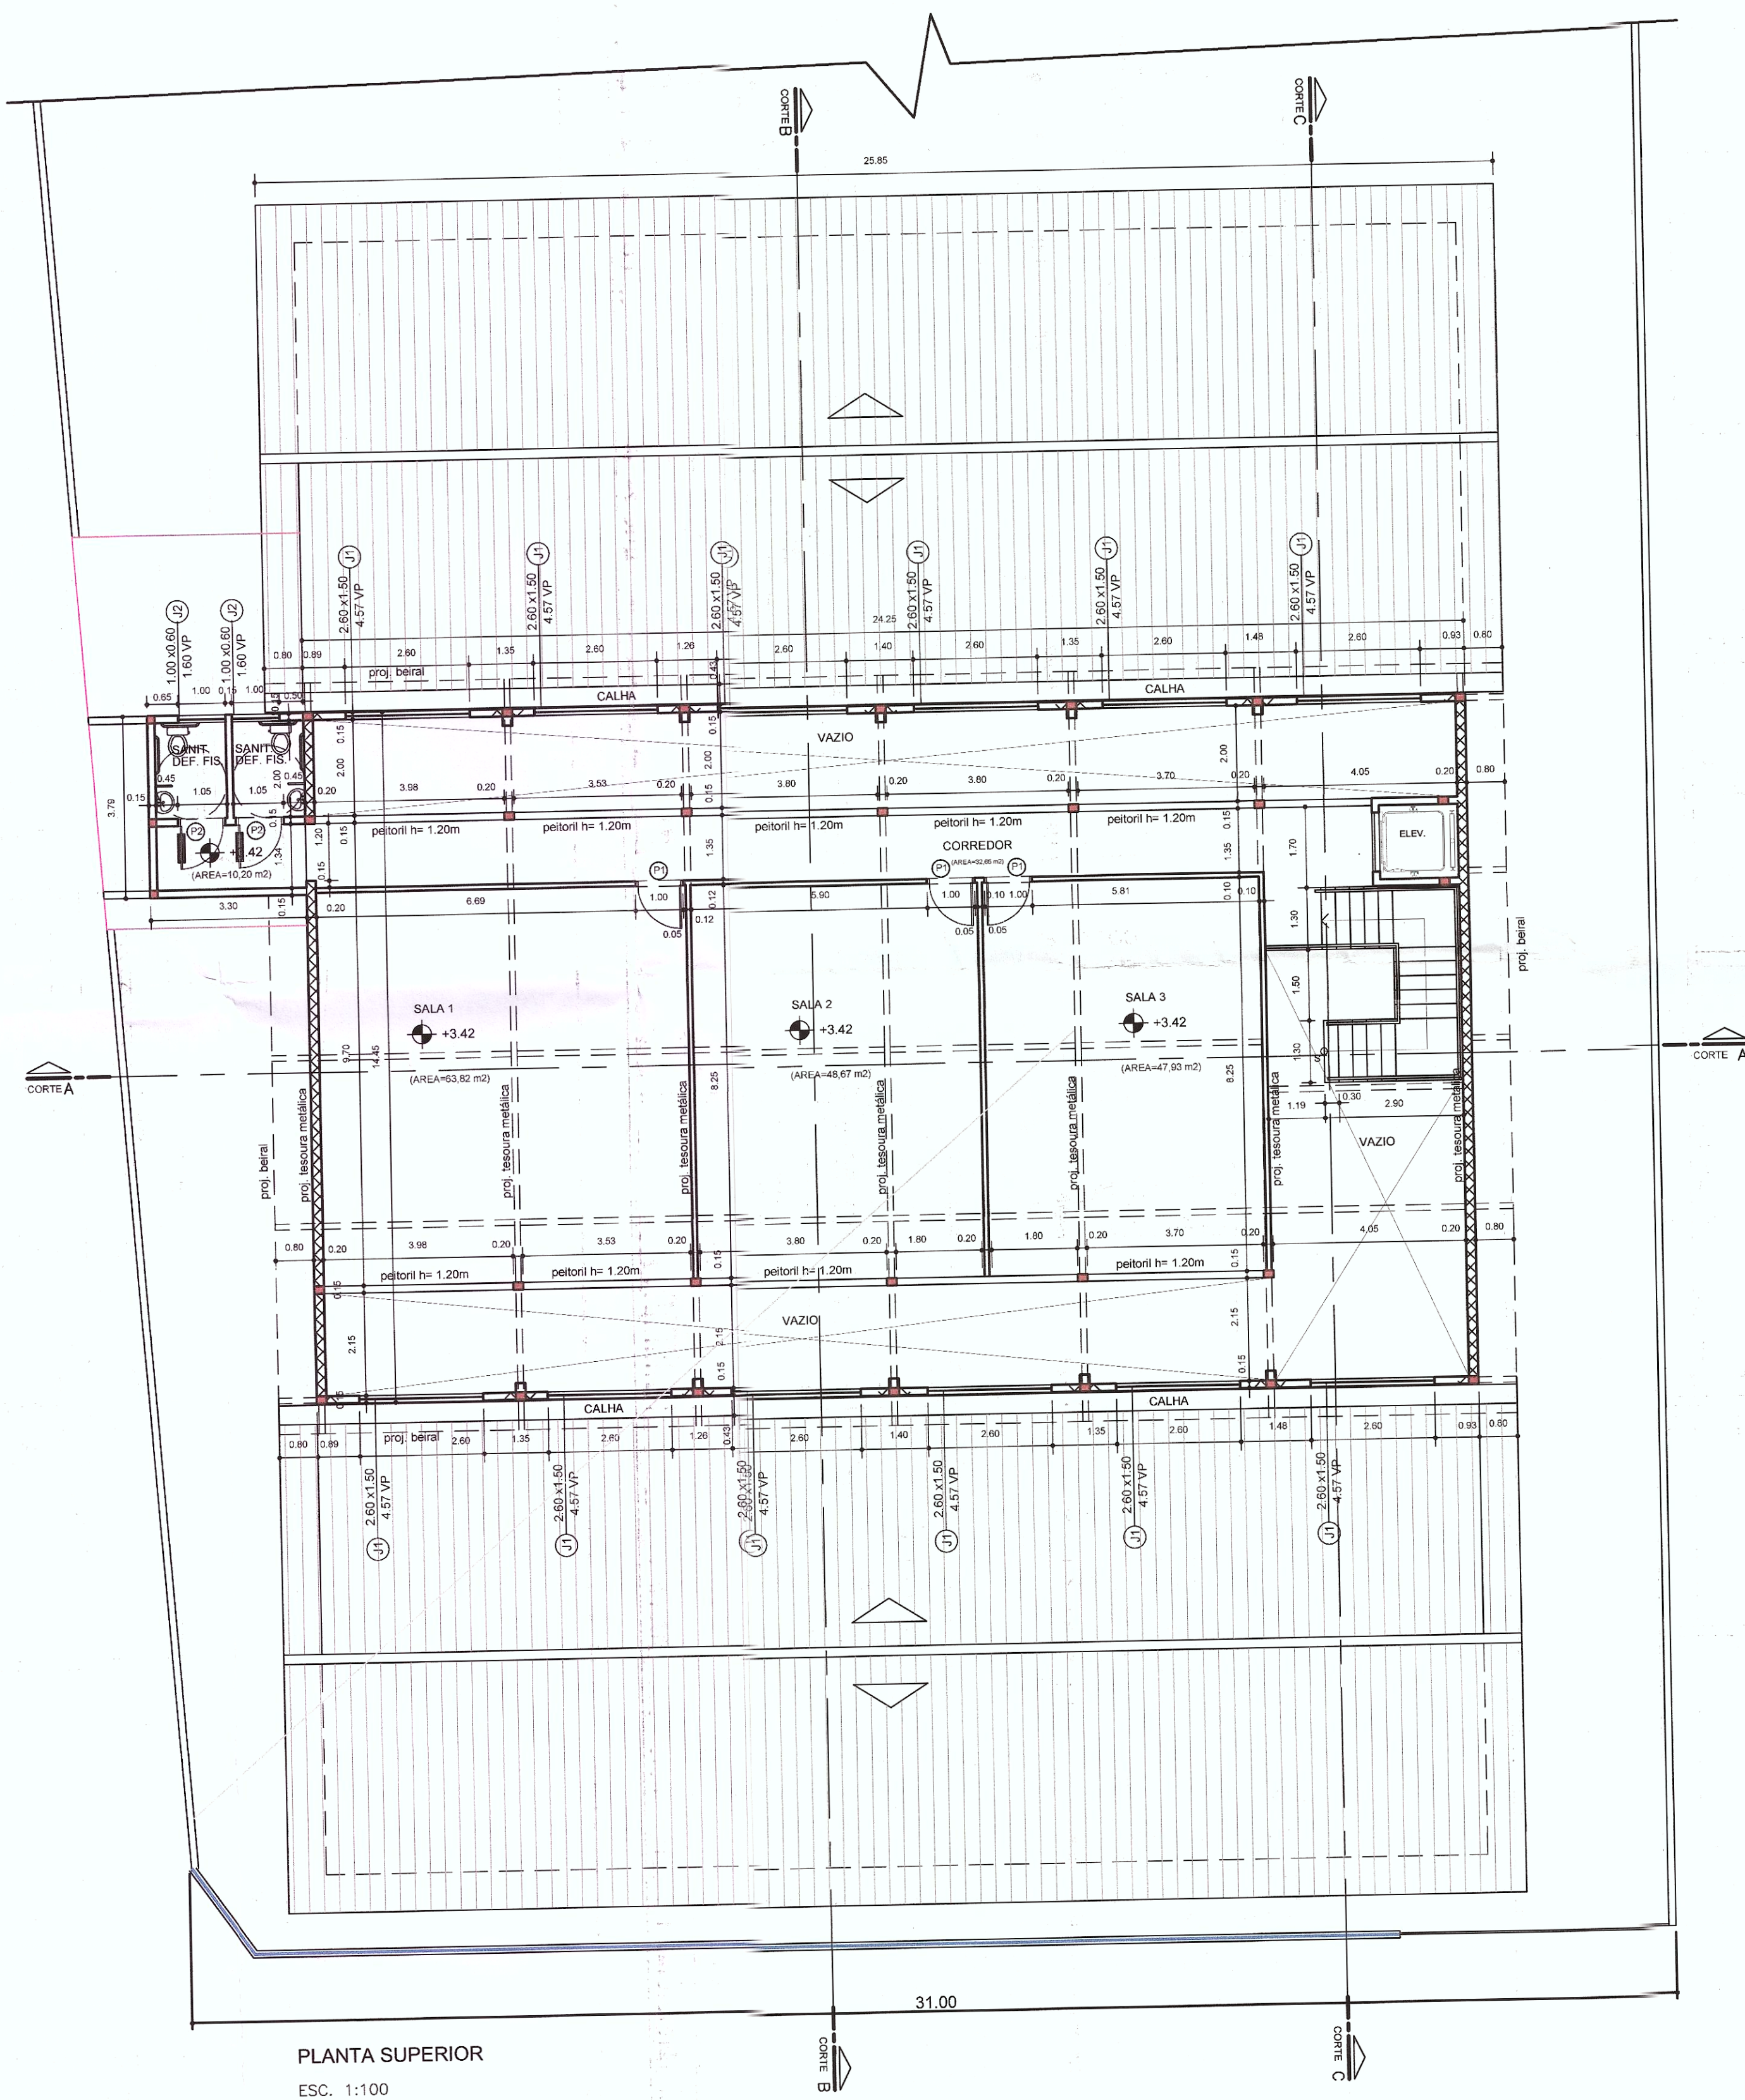

LEGENDA	
	A CONSTRUIR
	PILAR A CONSTRUIR
	PAREDE EXISTENTE

☐ PL50	☐ TETO	☐ PAREDE
☐ CIMENTO QUEIMADO	☐ OLATE C/ PINTURA LATEX PVA	☐ TITULO APARENTE COM PINTURA PVA
☐ CERÂMICA PI-5		


NOTAS:

- CAIXA D'ÁGUA COM CAPACIDADE DE 1000 l
- AS PAREDES DOS BANHEIROS, COZINHA, LAVABO E A. DE SERVIÇO TERÃO AZULEJO ATÉ O TETO.
- O ESGOTO SERÁ LANÇADO JUNTO A REDE PÚBLICA DE ESGOTO SABESP EXISTENTE.
- A ESCADA SERÁ EXECUTADA EM PERFIS E CHAPAS METÁLICAS.

- P1 - Porta de madeira - 1.00 x 2.10 - salas 01, 02, 03
- P2 - Porta de madeira - 1.00 x 2.10 - com barra antipânico
- J1 - Janela de alumínio - 2.60 x 1.50 / 4.57
- J2 - Janela de alumínio - 1.00 x 0.60 / 1.60

TABELA DE ILUMINAÇÃO E VENTILAÇÃO

AMBIENTE	ÁREA m²	ILUMINAÇÃO		VENTILAÇÃO	
		EXISTENTE m²	PROJETO m²	EXISTENTE m²	PROJETO m²
CORREDOR	32,65	3,26	11,70	1,63	5,85
SALA 01	63,82	9,11	9,20	4,95	4,60
SALA 02	48,67	6,95	6,95	3,47	3,47
SALA 03	47,93	6,84	6,84	3,42	3,42
SANIT. UNIVERSAL	3,30	0,60	0,60	0,60	0,60
RECEPÇÃO	9,00	1,80	1,80	0,90	0,90

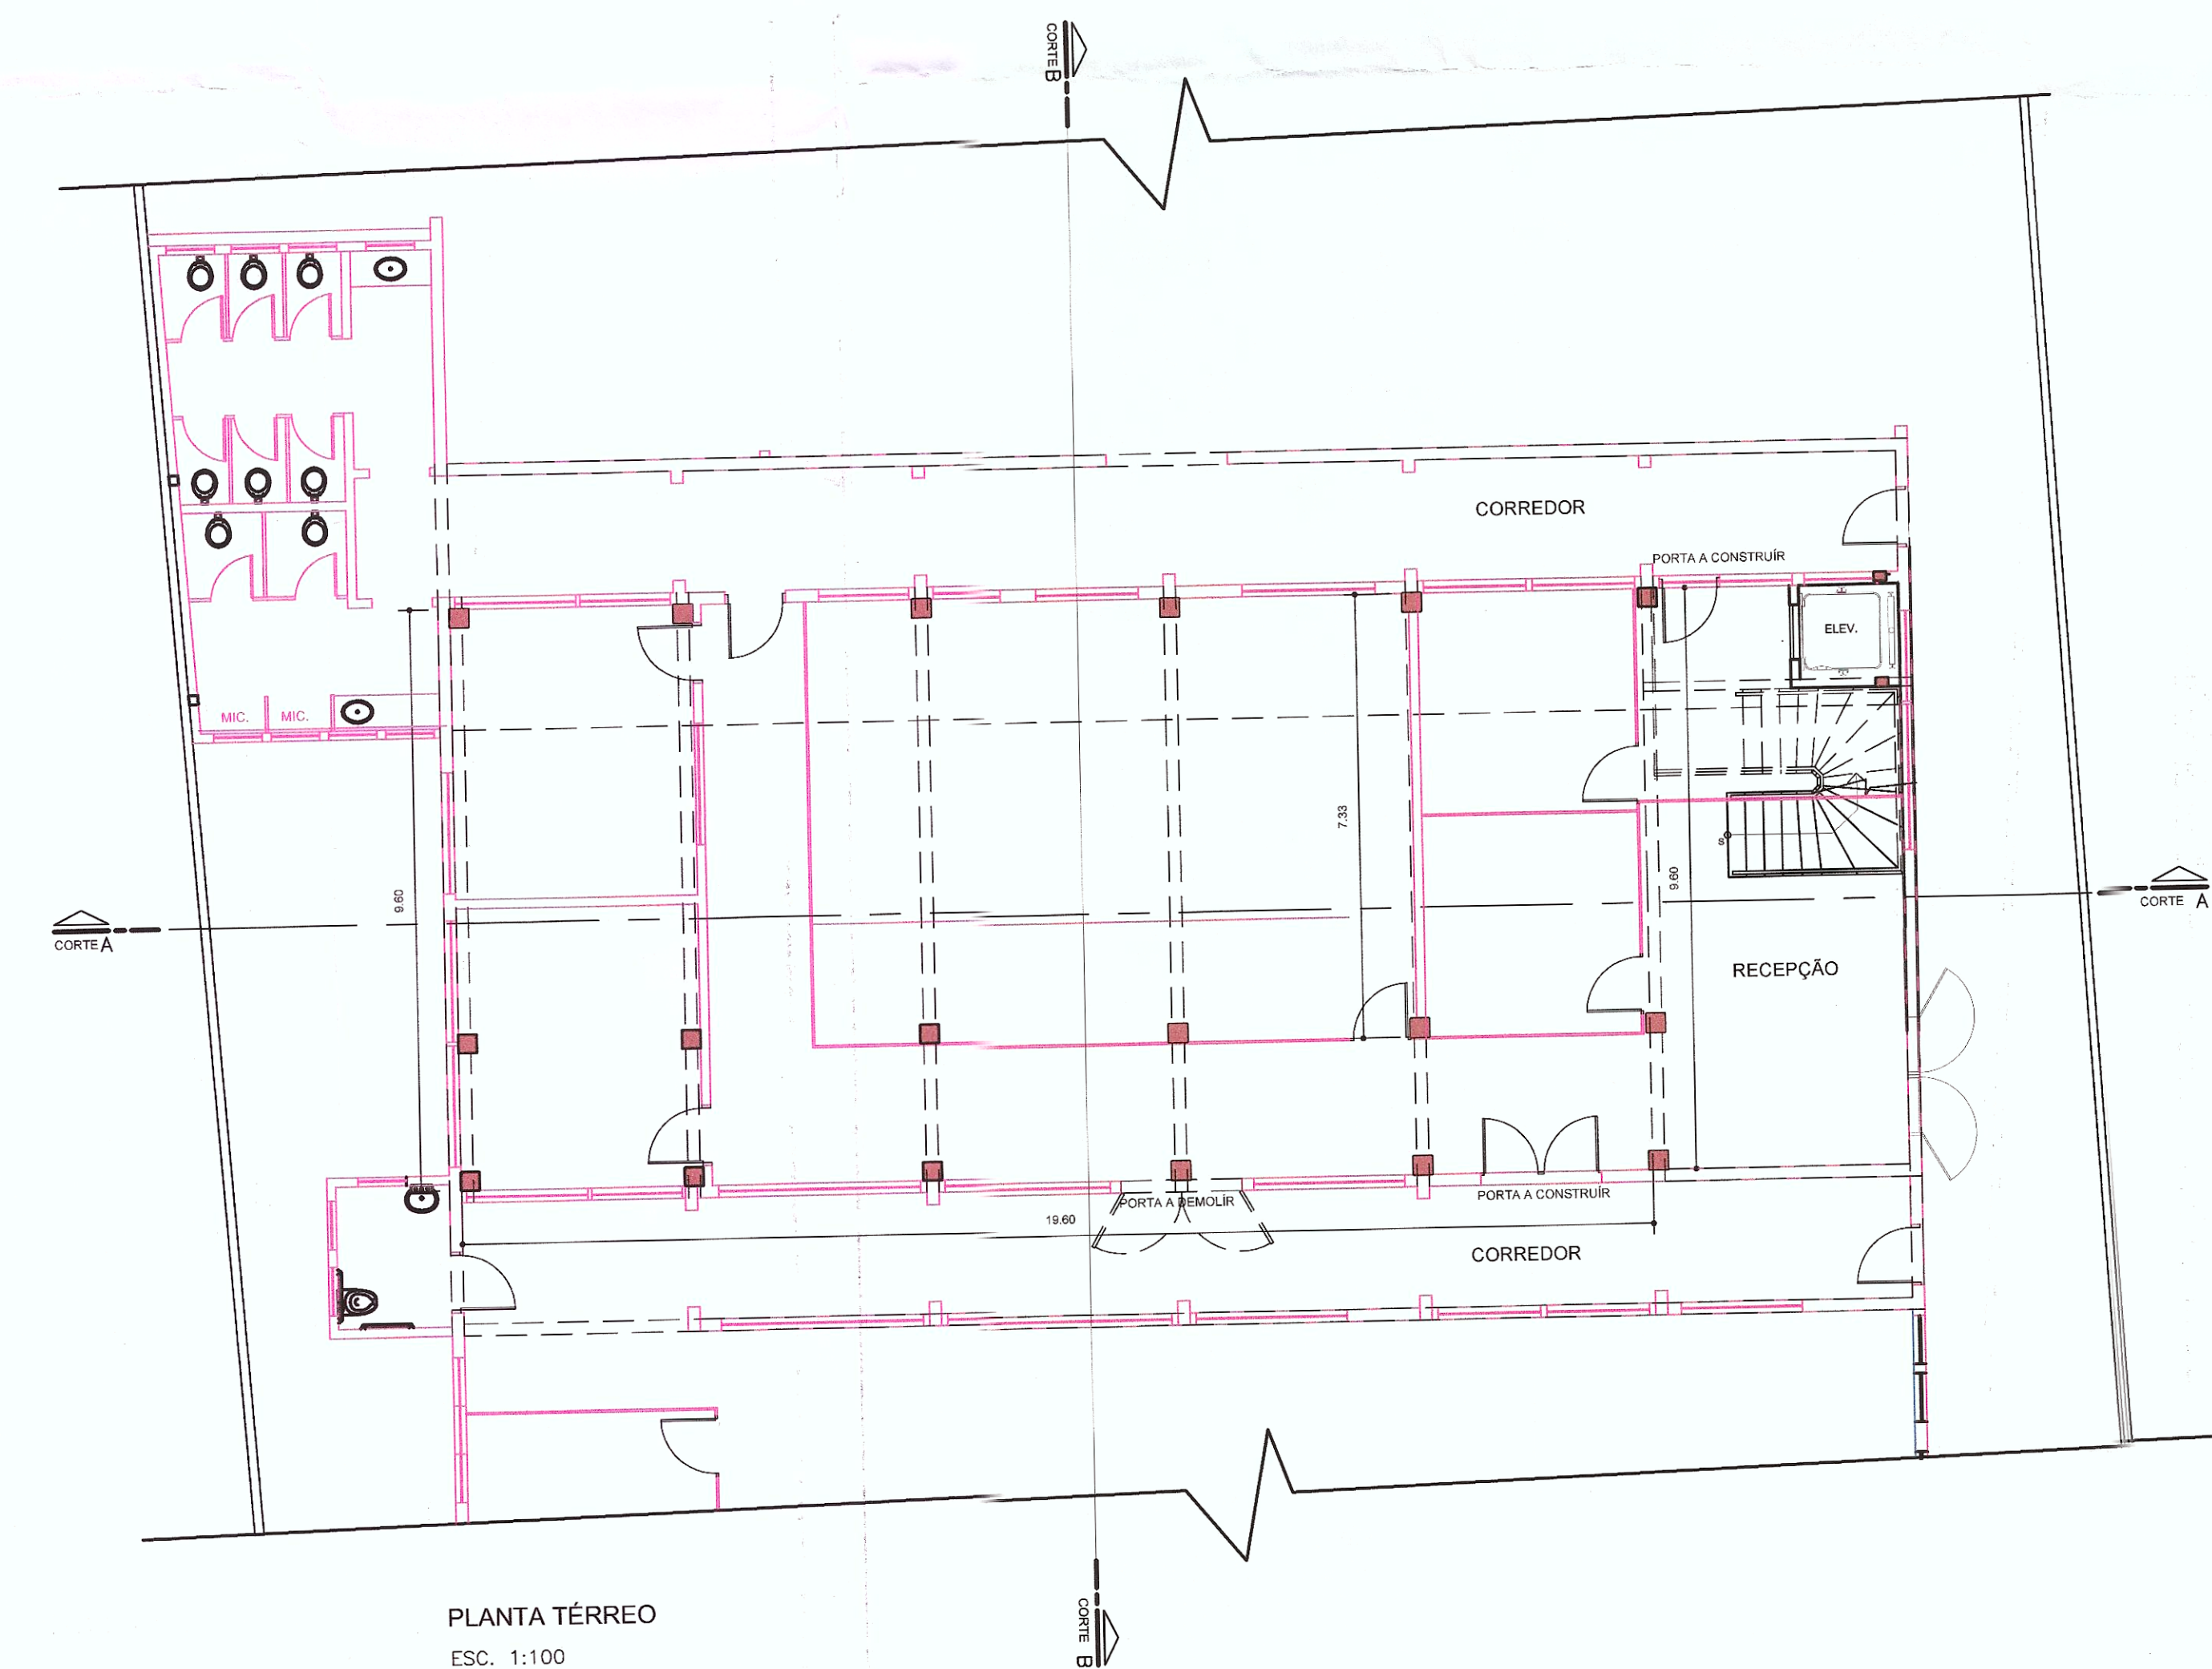

PROJETO: PLANTAS, NÍVEL, 0.00 E NÍVEL +3.42


FOLHA ÚNICA

ASSUNTO: REFORMA COM AUMENTO DE ÁREAS
 OBRA: EDIFÍCIO DO CRAS (CENTRO DE REFERÊNCIA DE ASSISTÊNCIA SOCIAL)
 LOCAL: AV. DOS ITAPEERICANOS Nº 392 (ANTIGA AV. 04) E RUA CELSO CAPELLOSI (ANTIGA RUA 119)
 BAIRRO: PARQUE PARAÍSO - 6ª GLEBA, MUNICÍPIO E COMARCA DE ITAPEERICA DA SERRA - SP.

PROPRIETÁRIO: PREFEITURA MUNICIPAL DE ITAPEERICA DA SERRA - SP
 INSCRIÇÃO 23451-31-46-0238-00-000 MATRÍCULA 122.507

CAT. USO: E1.4 ESCALA: 1:100

SITUAÇÃO SEM ESCALA

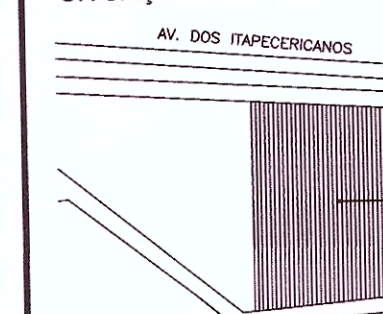

DECLARO QUE A APROVAÇÃO DO PROJETO IMPLICA NO RECONHECIMENTO DO DIREITO DE PROPRIEDADE DO TERRENO POR PARTE DA PREFEITURA.

PROPRIETÁRIO: PREFEITURA MUNICIPAL DE ITAPEERICA DA SERRA

PREFEITO: FRANCISCO TAGAO NAKANO

FERNANDO DE AGUIAR ANDRADE

SECRETARIA MUNICIPAL DE OBRAS E SERVIÇOS URBANOS

SECRETÁRIO

SECRETARIA MUNICIPAL DE DESENVOLVIMENTO SOCIAL E RELAÇÕES DO TRABALHO

SECRETÁRIO

ÁREA DO TERRENO

ESCRITURA - 2.596,00 m²

REAL - 2.596,00 m²

PLANTAMENTO

ÁREA CONSTR. 223,91 m²

ÁREA NÃO CONSTR. 113,34 m²

ÁREA TOTAL 337,25 m²

ÁREA PERMEÁVEL TOTAL - 1.569,17 m²

T.O. - 888,46

C.A. - 1225,71

I. IMPER. - 1.026,83

I. IMPER. - 1.026,83

PREFEITURA DO MUNICÍPIO DE ITAPEERICA DA SERRA
VISTO
 AUTARCA: CERTINHO 1159/2021
 PROTOCOLO 194/2021
 EXPEDIDO EM 08/10/2021
 Gabriela F. Amorim

RESPONSÁVEL EXECUÇÃO: ENO CARLOS ROBERTO G. TINOÇO

CREA: 506420204-0

RUBRICA: 10/10/2021

ART. 280/2102115-004