


TRAVESSA JOÃO BARBOSA


RUA EMÍLIO CARLOS

PADRÃO DE MEDIÇÃO

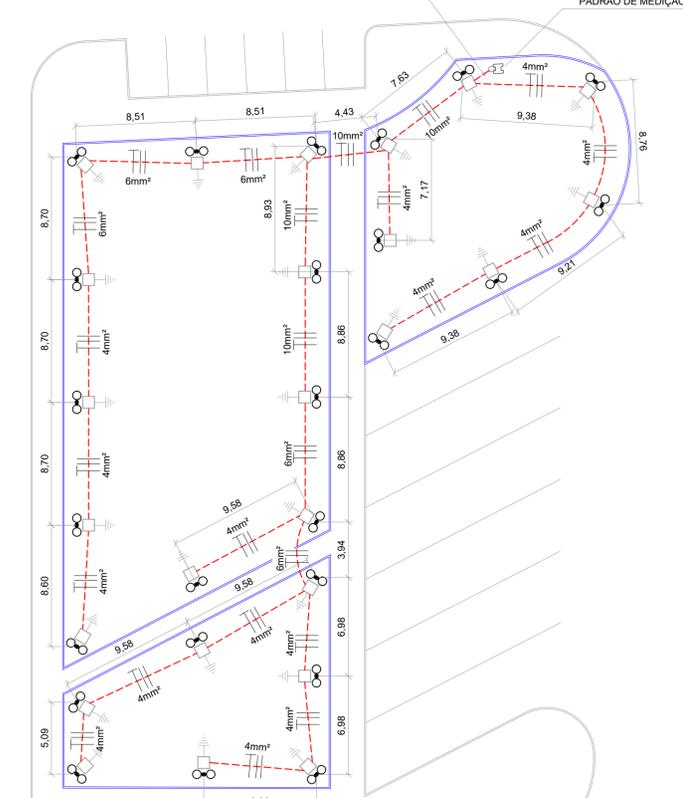

TERMINAL
RODOVIÁRIO

RUA CAP. FELICIO RACY

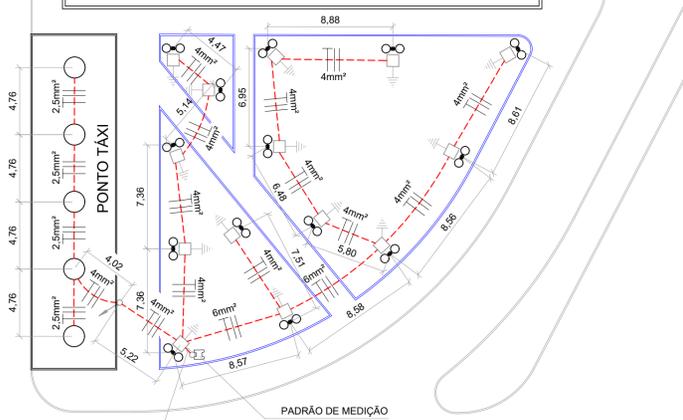

PADRÃO DE MEDIÇÃO


RUA HORIZONTALINO NEGRÃO

PLANTA DE LOCAÇÃO DAS LUMINÁRIAS

ESCALA 1:100


Detalhe das Estacas de Concreto Armado (40x)

SEM ESCALA

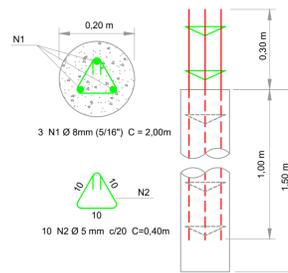


Detalhe dos Blocos sobre 1 Estaca (40x)

SEM ESCALA

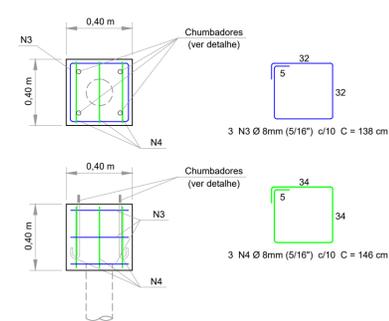


Detalhe dos Chumbadores (160x)

SEM ESCALA

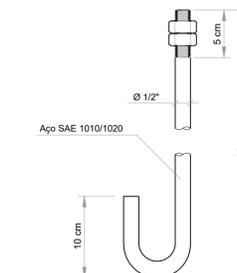


SIMBOLOGIA

- TUBULAÇÃO SUBTERRÂNEA Ø 1 1/2"
- CX. PASSAGEM SUBTERRÂNEA 30 x 30CM
- LUMINÁRIA P/ 2 LÂMPADAS MISTA DE 150W
- PONTO LUZ FLUORESCENTE 59W
- ATERRAMENTO DO CONJ. POSTE/LUMINÁRIA
- INDICAÇÃO DE FASEAMENTO

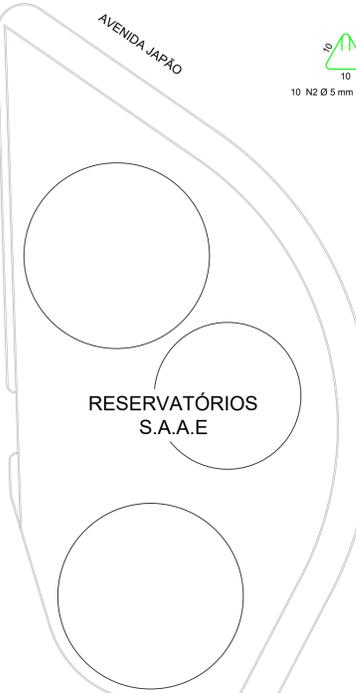

RESERVATÓRIOS
S.A.A.E

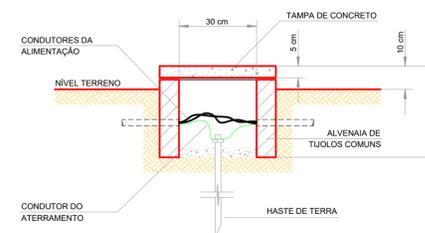

DET. CAIXA DE PASSAGEM

SEM ESCALA



DETALHE DO PADRÃO DE MEDIÇÃO COM LEITURA ATRAVÉS DE LENTE

SEM ESCALA




CHAVE DE COMANDO DA ILUMINAÇÃO

SEM ESCALA



DETALHE DA CAIXA DE MEDIÇÃO COM LEITURA ATRAVÉS DE LENTE

SEM ESCALA

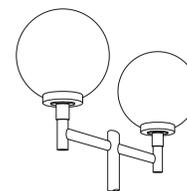


Características Técnicas:

- Luminária dupla tipo ND 236 com difusor em polietileno de alto impacto à prova de vandalismo;
- Formato esférico;
- Base de fixação para encaixe em tubo de Ø 48,2mm
- Dimensões: Ø 380 x 456 mm
- Receptáculo cerâmico rosca E-27

DETALHE DAS LUMINÁRIAS

SEM ESCALA

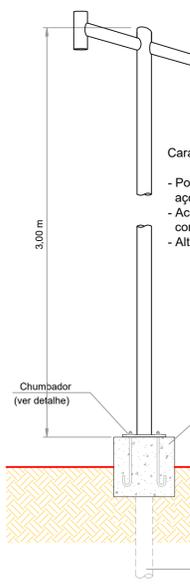

Características Técnicas:

- Poste tipo PD 505/2 em tubo de aço com Ø 48,3mm;
- Acabamento superficial revestido com zinco por imersão à quente;
- Altura: 3,00 metros

DETALHE DOS POSTES

SEM ESCALA

IBI028 | 201805-001 | 02/02

ESCALAS INDICADAS

REVISÃO 00

OBRA

IBITINGA

ILUMINAÇÃO PÚBLICA



REVITALIZAÇÃO DA ÁREA DO TERMINAL RODOVIÁRIO

TÍTULO

PROJETO ELÉTRICO DA ILUMINAÇÃO PÚBLICA C/ DETALHE DO PADRÃO DE ENTRADA DE ENERGIA, LUMINÁRIAS, CAIXAS DE PASSAGEM E FASEAMENTO

CRISTINA MARIA KALIL ARANTES
Prefeita Municipal

CIRO ROGÉRIO DAL'ACQUA
CREA/SP 5069048843
Engº Responsável Técnico
ART 28027230190514705

	VISTO	DATA
DESENHO	SANDERLEY	03/05/2018
VERIFICAÇÃO		
APROVAÇÃO		
ART / BRT		