PRODUCED BY AN AUTODESK EDUCATIONAL PRODUCT

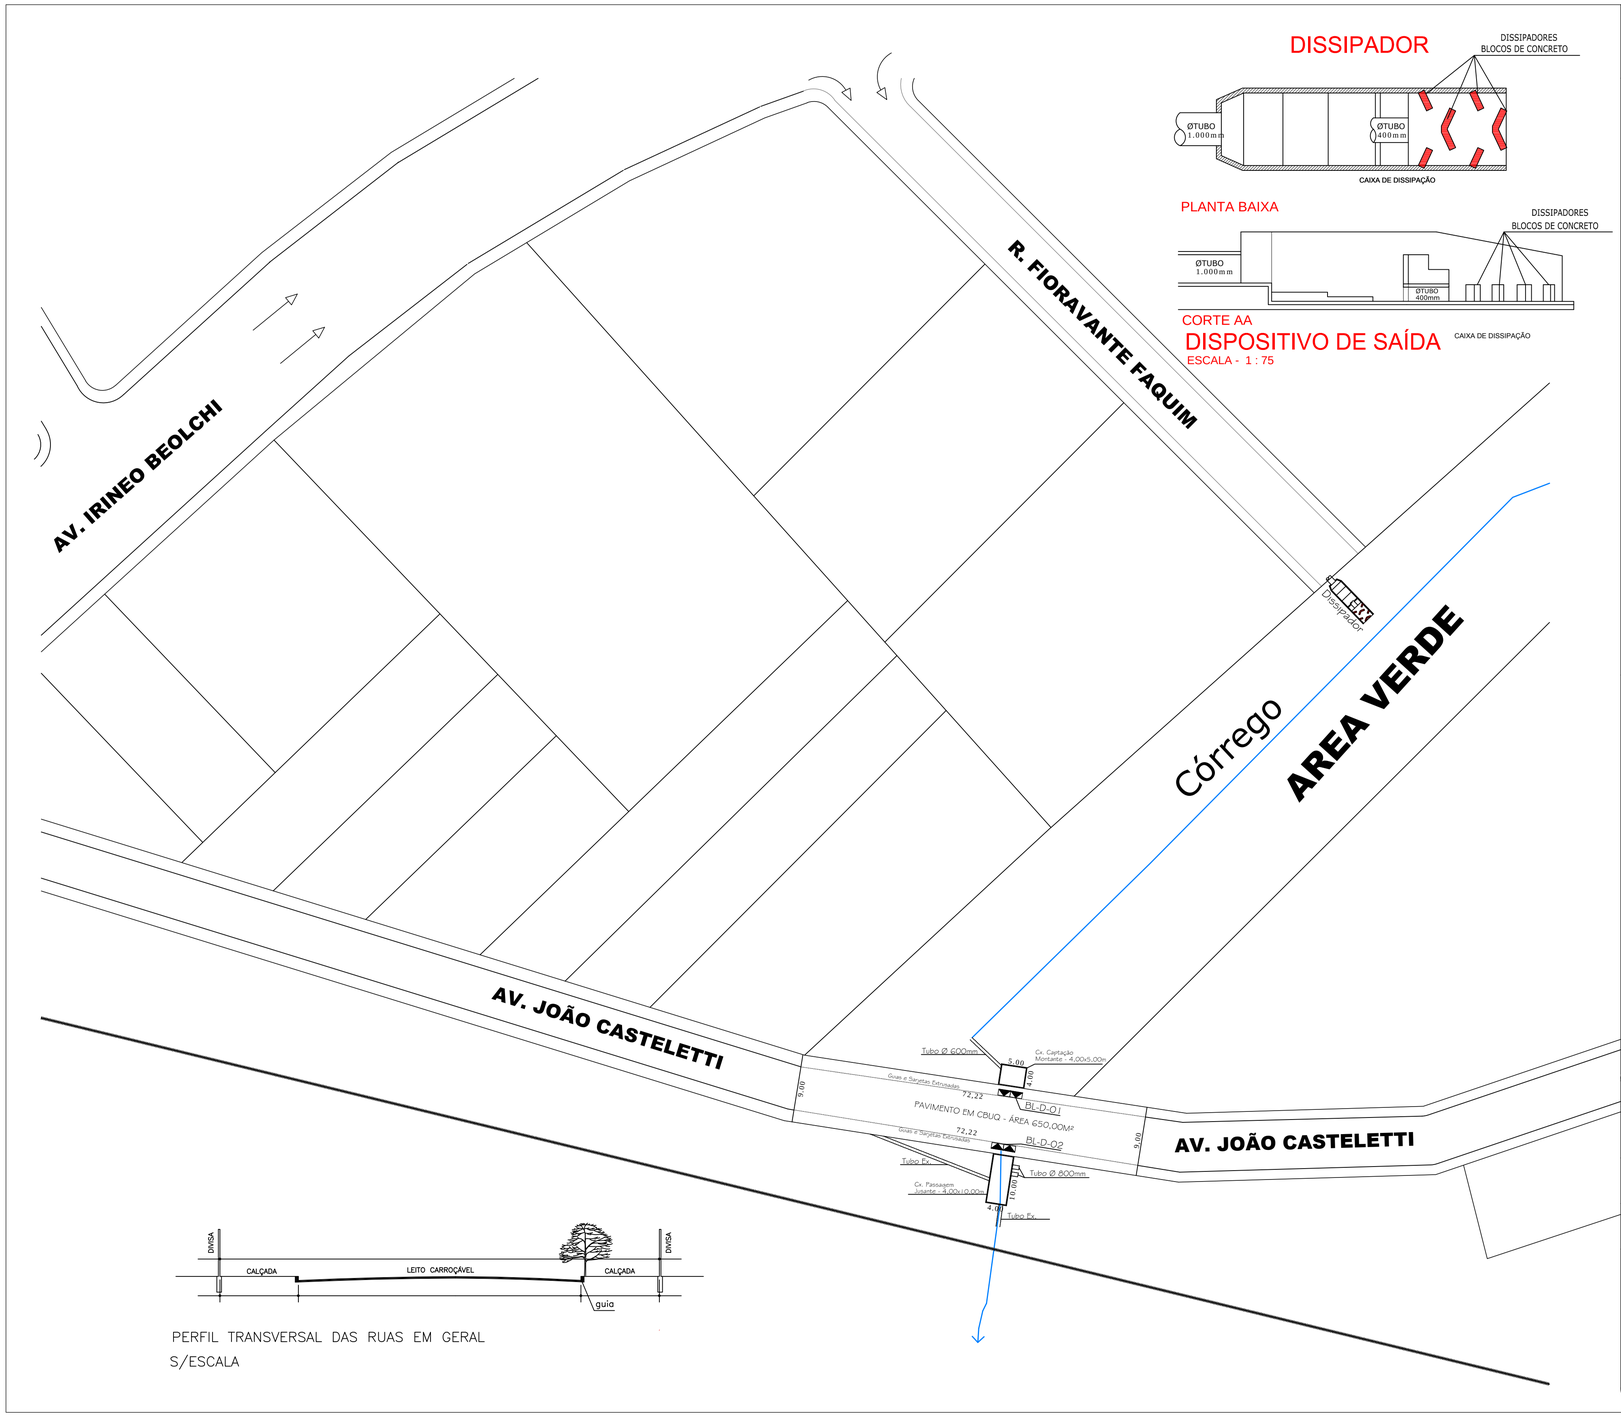

PERFIL TRANSVERSAL DAS RUAS EM GERAL
S/ESCALA

CROQUI DE LOCALIZAÇÃO SEM ESCALA

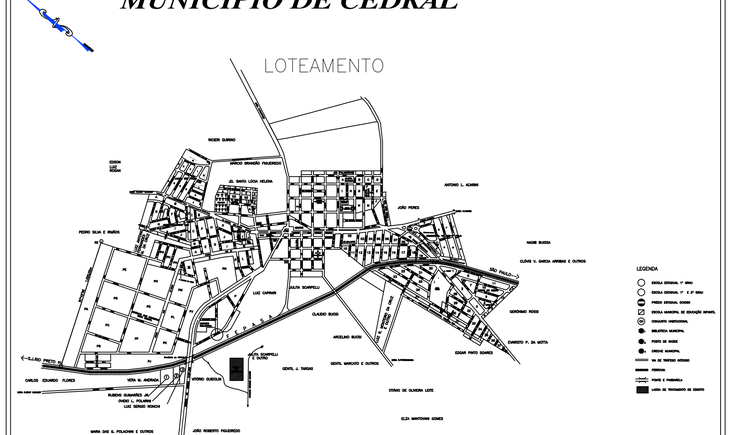

AREA EM m2

PAVIMENTO ASFALTICO	650,00M2
GUIAS E SARJETAS	7,94M3

PROPIETÁRIO:

MUNICIPIO DE CEDRAL

ENGENHEIRO RESPONSAVEL:

GUIDO GILBERTO MILANEZ – CREA: 060154986.1

TITULO
PAVIMENTAÇÃO ASFALTICA EM CBUQ., GUIAS E SARJETAS E GALERIAS

LOCAL
AVENIDA JOÃO CASTELETTI,DISTRITO INDUSTRIAL

Folha:

PRODUCED BY AN AUTODESK EDUCATIONAL PRODUCT
PRODUCED BY AN AUTODESK EDUCATIONAL PRODUCT
PRODUCED BY AN AUTODESK EDUCATIONAL PRODUCT