


ISOMÉTRICA-ÁGUA FRIA
 ESCALA 1:50

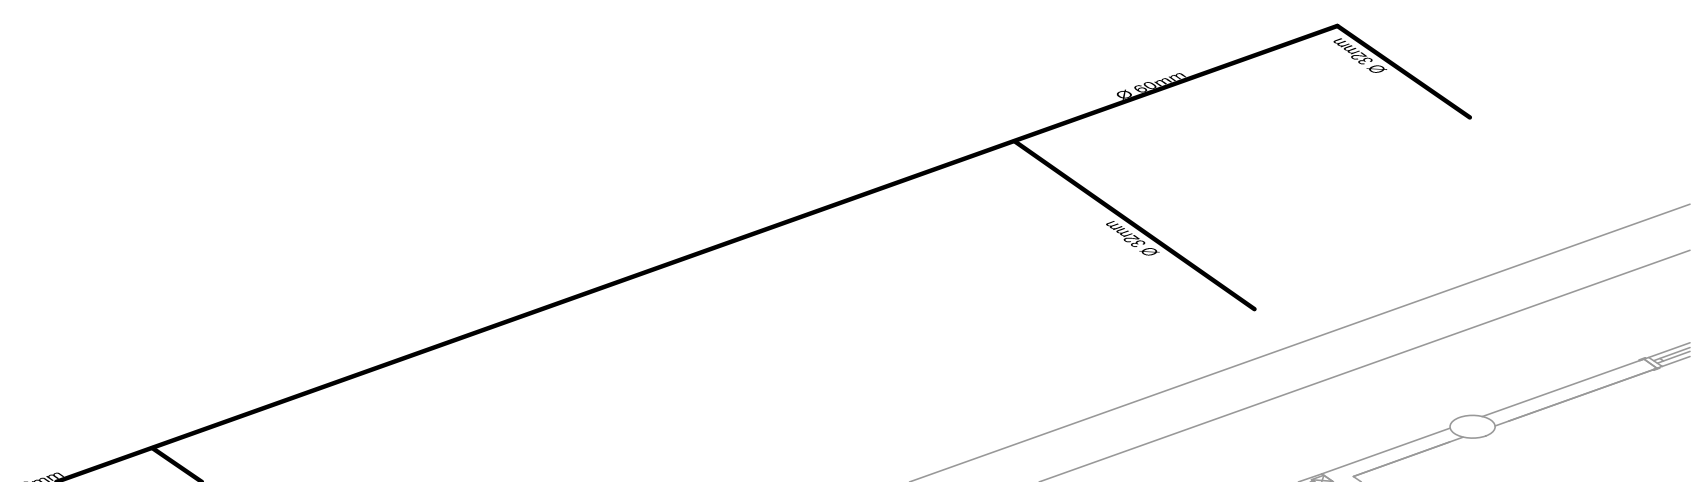

Município de Ilha Comprida
 Estância Balneária
 Departamento de Projetos, Obras e Serviços

DES: Jefferson Sanchez	Nov/2018	OBRAS DE INFRAESTRUTURA TURÍSTICA DA ORLA DO MAR PEQUENO CENTRO DE INSTRUÇÃO DE ATIVIDADES NAÚTICAS ENDEREÇO: BALNEÁRIO MARISOL	ESCALA: INDICADA
PROJ: Caroline Vaz Rodrigues	Nov/2018		FOLHA: 03/06
RESP. TCC: Caroline Vaz Rodrigues			REVISÃO: 01
ASS:			SERVIÇO: HIDRÁULICA
CAU: A72611-7	Nov/2018		ASSUNTO: ISOMÉTRICO