
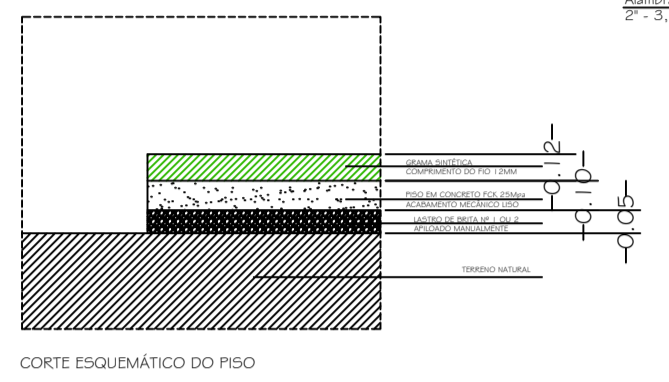
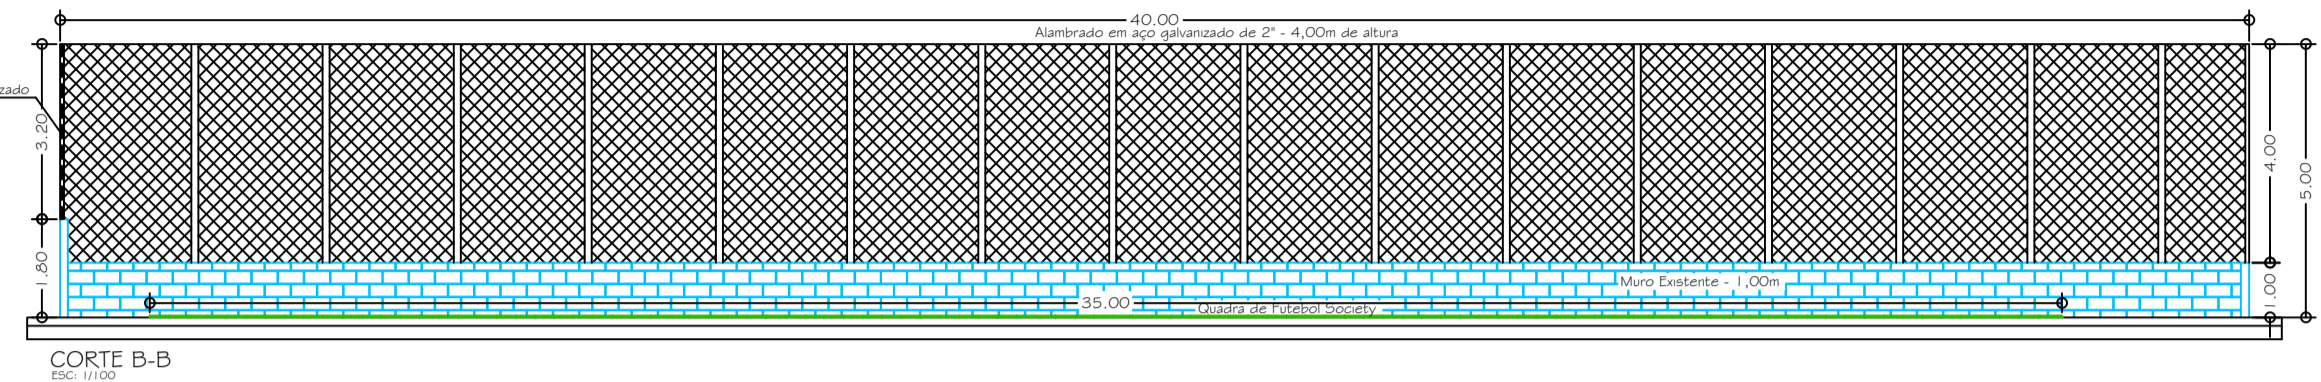


**LEGENDA**

- Campo Society
- - - Muro Existente
- - - Alinhado Teto em aço

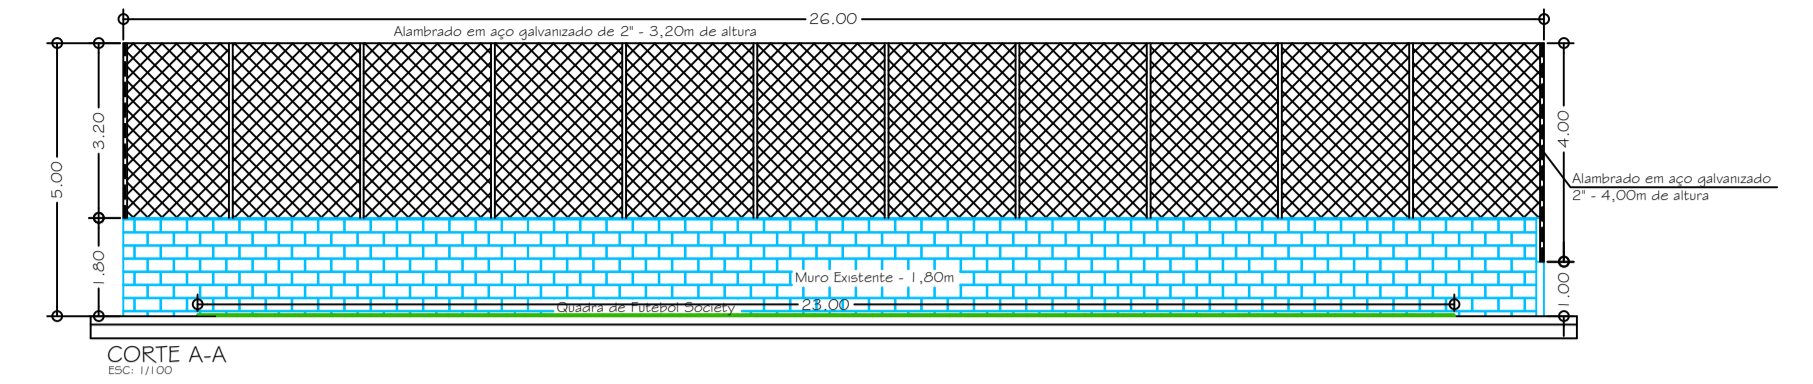

**PROJETO COMPLETO** F. ÚNICA

**TÍTULO:** CONSTRUÇÃO DE CAMPO DE FUTEBOL SOCIETY

**LOCAL:** RUA FELICIO BOTTINO, CENTRO  
C E D R A L (SP)

**PROPRIETÁRIO:** MUNICÍPIO DE CEDRAL

**DATA:** 04/01/2017

**SITUAÇÃO S/ESCALA:**

LOCAL

Av. Mauricio Costa

Rua Felício Bottino

Rua Eduardo Azeiteiro

**ÁREAS EM M2**

ÁREA A CONSTRUIR (Campo de Futebol Society) 805,00m<sup>2</sup>

**PROPRIETÁRIO:** GUIDO GILBERTO MILANEZ  
engenheiro civil  
C.R.E.A. Nº 060/1983

ART: 9222/2201-50985395  
ART RTIFICADORA: 9222/220151-009691

PLANTA - QUADRA DE FUTEBOL SOCIETY  
ESC. 1/100