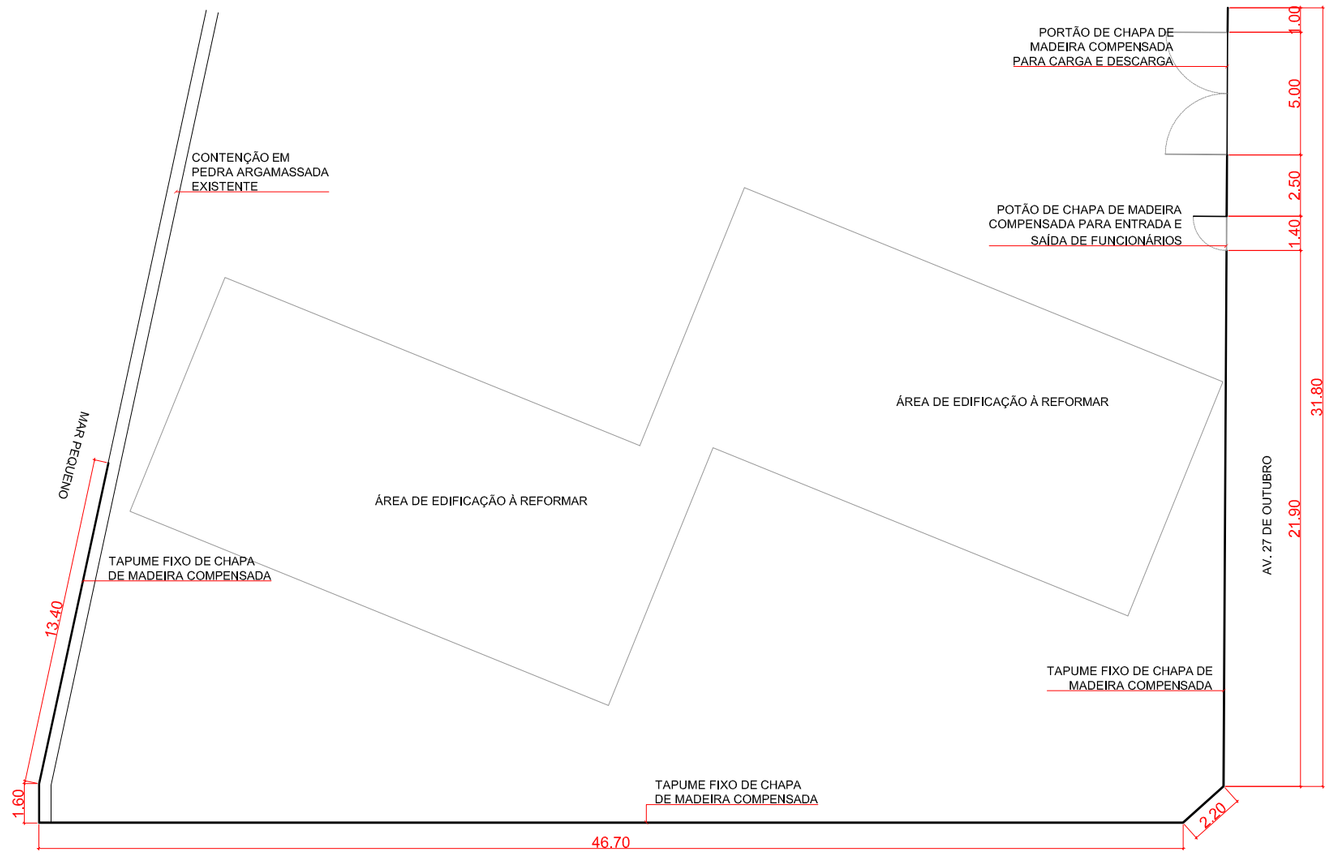

RAMPA NÁUTICA EXISTENTE

CROQUI DE IMPLANTAÇÃO - TAPUMES
ESC: 1/100
CENTRO DE APOIO AO TURÍSTA

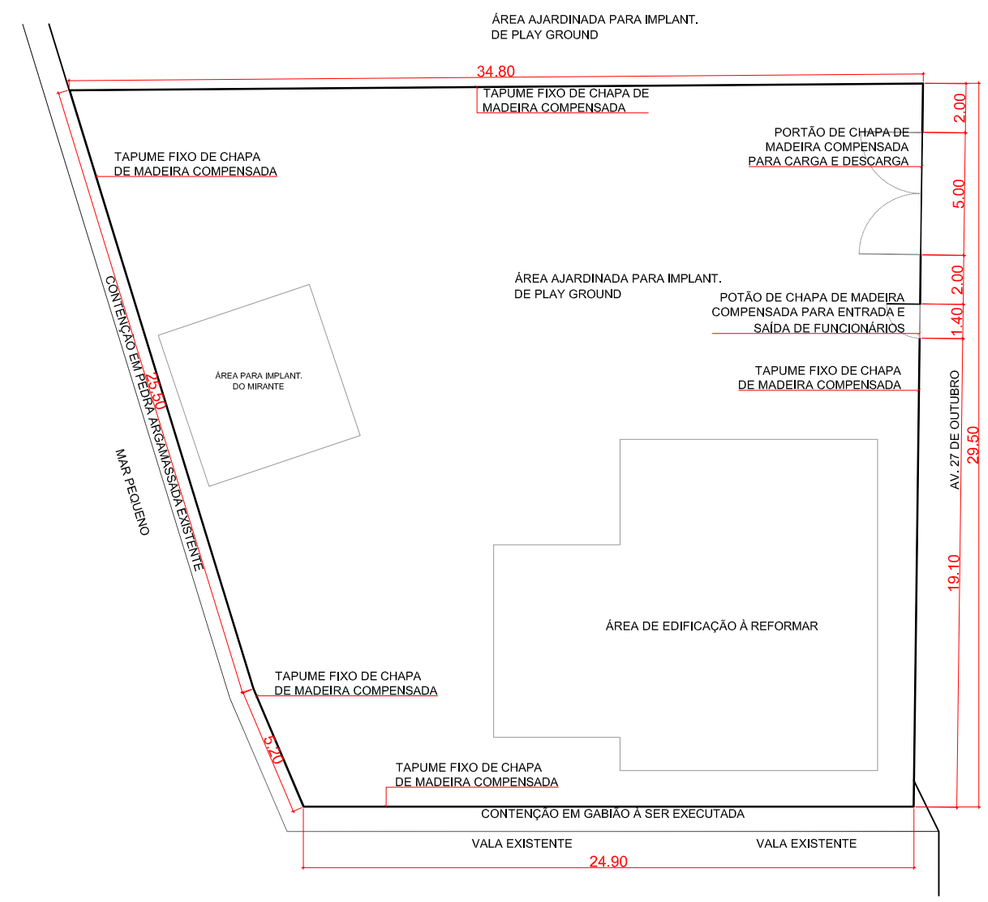

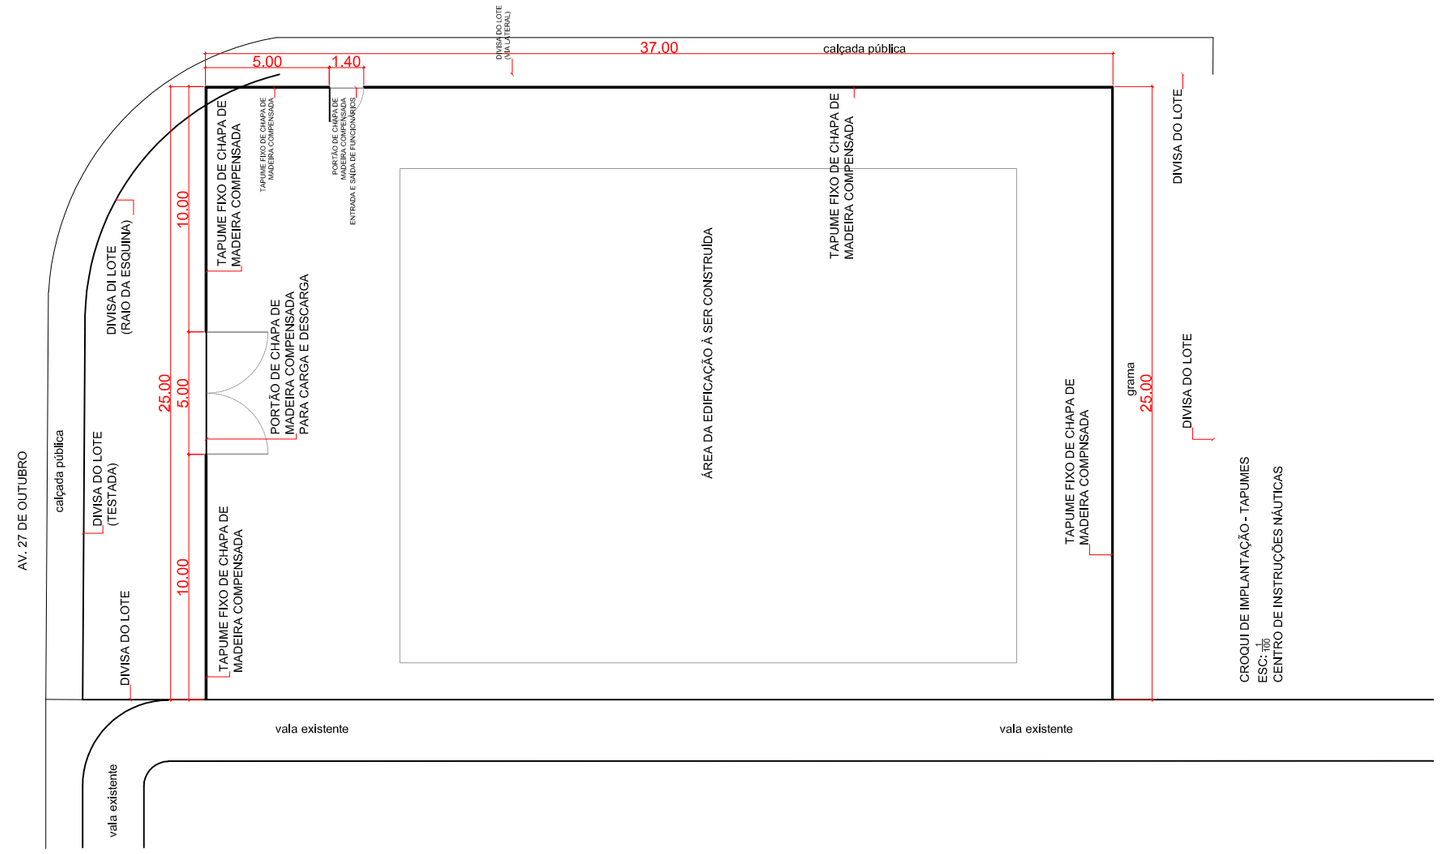

CROQUI DE IMPLANTAÇÃO - TAPUMES
ESC: 1/100
CENTRO DE INSTRUÇÕES NÁUTICAS

Município de Ilha Comprida

Estância Balneária

Departamento de Projetos, Obras e Serviços

DES: Caroline Vaz / Jefferson Sanchez		Nov/2018	OBRAS DE INFRAESTRUTURA TURÍSTICA DA ORLA DO MAR PEQUENO
PROJ: Caroline Vaz Rodrigues		Nov/2018	
RESP. TÉC.: Caroline Vaz Rodrigues			ENDEREÇO: BALNEÁRIO MARISOL
ASS:	CAU: A72611-7	Nov/2018	ASSUNTO: CROQUIS DE IMPLANTAÇÃO DOS TAPUMES

ESCALA: INDICADA
FOLHA: 03/03
REVISÃO: 02
SERVIÇO: ARQUITETURA