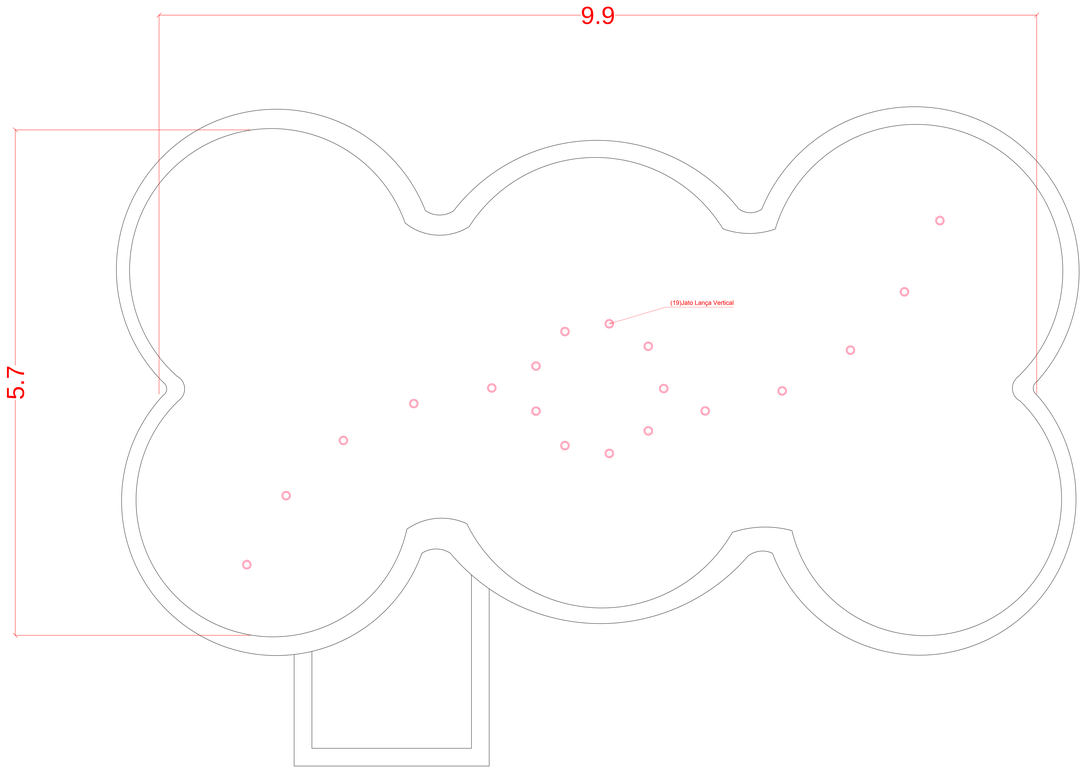

(Corte)
LOCAÇÃO
Escala 1:20

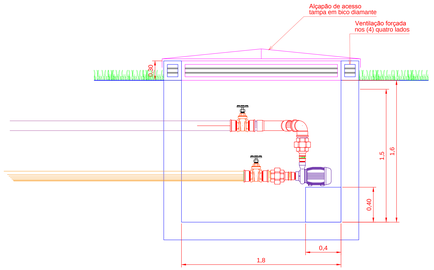

(Corte)
Casa de bombas
Escala 1:20

Proprietário: PREFEITURA MUNICIPAL DE CEDRAL-SP	LOCAL: Cedral-SP
DESCRIÇÃO: DESENHO TECNICO DE INSTALAÇÕES	
ÁREA TÉCNICA: LOCAÇÃO	
ASSUNTO: CHAFARIZ ORNAMENTAL	FOLHA: 02/03
RESP. TÉCNICO: GUIDO GILBERTO MILANEZ ENG°.CIVIL - CREA: 0601046861	ESCALA: 1:20