



ELEVAÇÃO 2
ESC.: 1:50

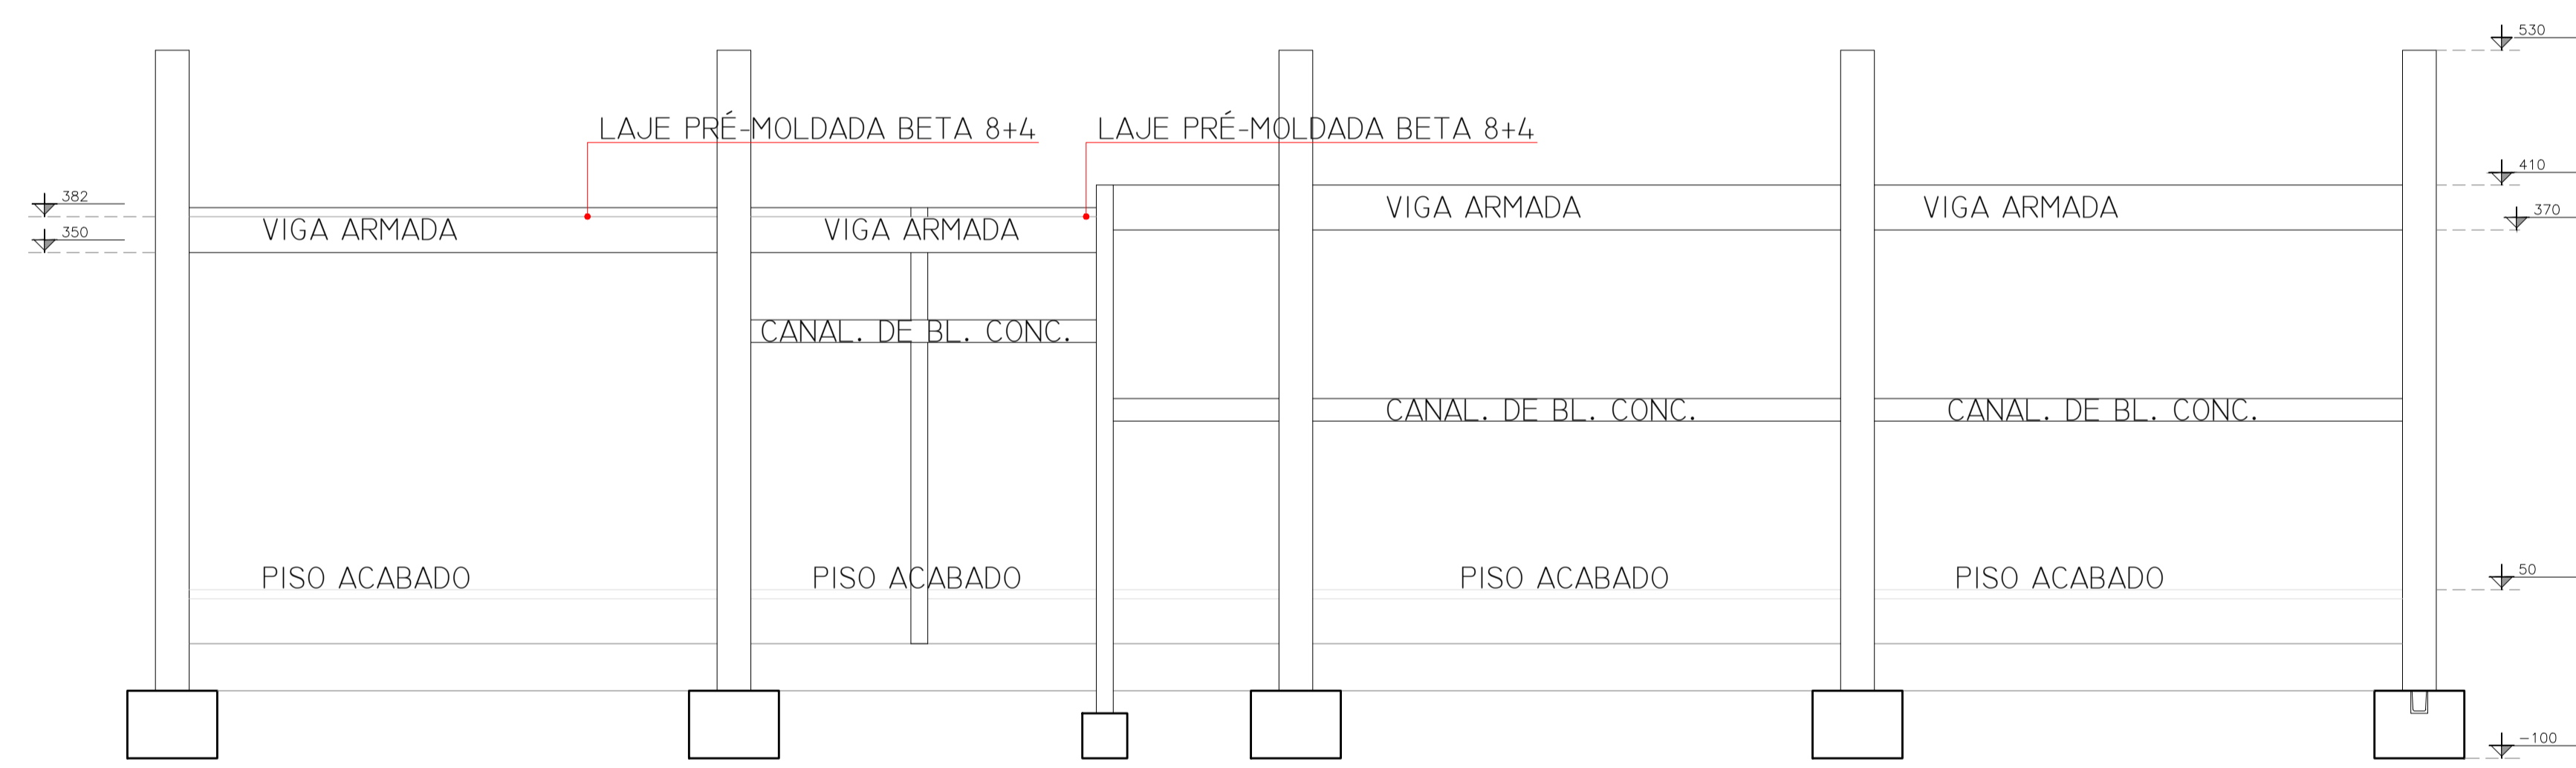

ELEVAÇÃO 3
ESC.: 1:50

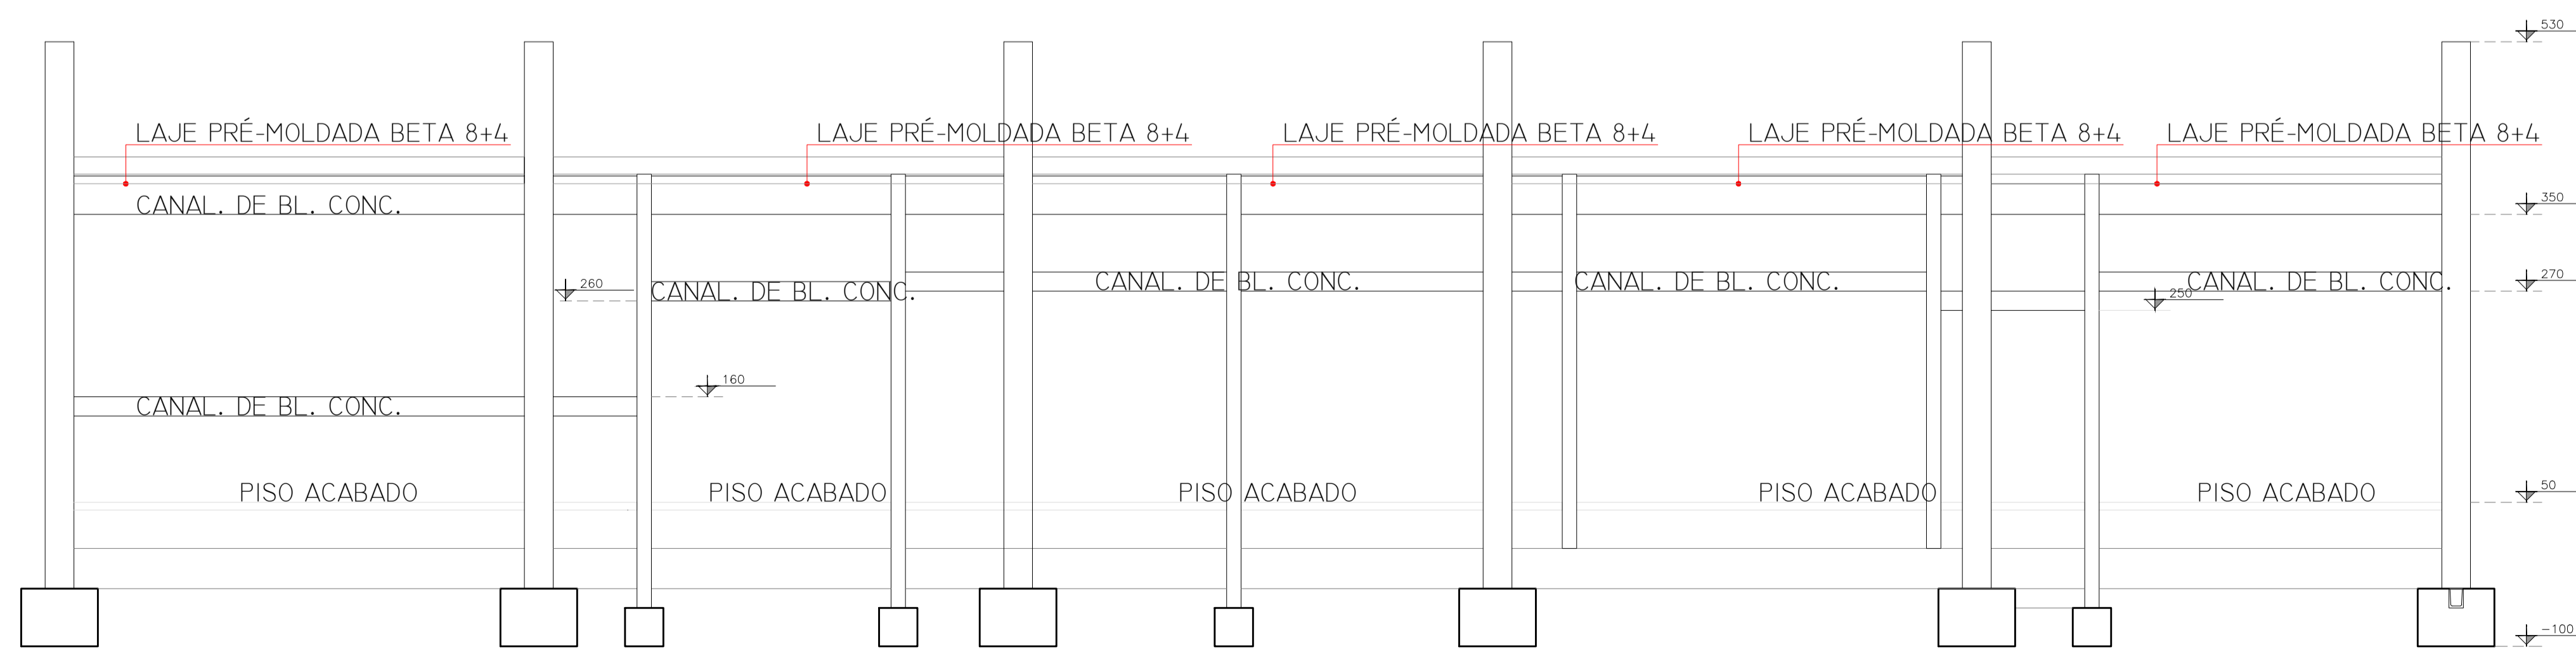

ELEVAÇÃO 4
ESC.: 1:50

MUNICÍPIO DE ILHA COMPRIDA			
ESTÂNCIA BALNEÁRIA			
GESTÃO 2017 PREF. GERALDINO B. DE OLIVEIRA JR.			
DEPARTAMENTO DE PROJETOS, OBRAS E SERVIÇOS			
AVENIDA BEIRA MAR, 11000 - CEP 11925-000			
OBRA	OBRAS DE INFRAESTRUTURA		
	TURÍSTICA NA ORLA DO MAR PEQUENO		
LOCAL	AV. 27 DE OUTUBRO, BALNEÁRIO MAR E SOL		
	ILHA COMPRIDA / SP		
TÍTULO	PROJETO EXECUTIVO		
	ESTRUTURA		
	ESTRUTURA CORTES E ELEVAÇÕES		
PROJETO	ARQ. CAROLINE VAZ RODRIGUES - CAU A72611.7		
DESENHO	JEFFERSON SANCHEZ - TÊC. EDIFICAÇÕES - CREA/SP 5063425690		
REVISÃO	DESCRIÇÃO	DATA	RESP.
00	PROJETO EXECUTIVO	11/2018	C.V.R.
SERVIÇO	ESTRUTURA	ART/RRT	ESCALA
DATA	NOV/2018	FORMATO	A1
		FOLHA	04/08