




DETALHE - LAV. VESTIÁRIOS
ESCALA 1:25

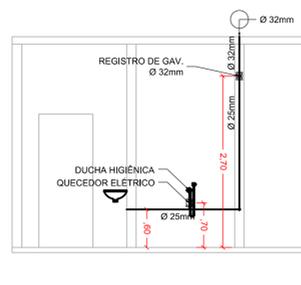


DETALHE - VESTIÁRIOS PCD
ESCALA 1:25

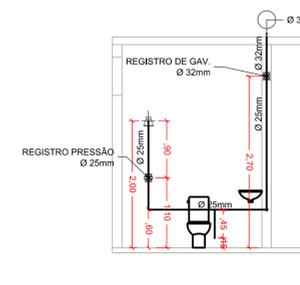

DETALHE - VESTIÁRIOS PROFESSORES
ESCALA 1:25

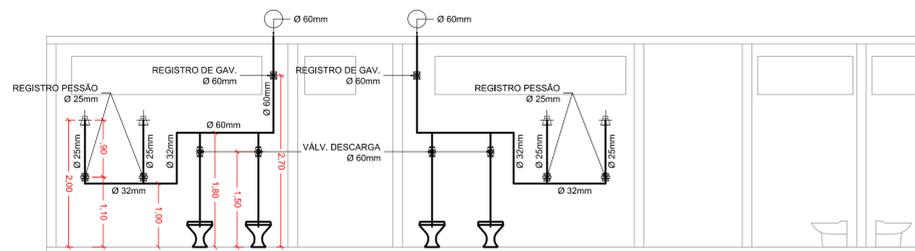

DETALHE - LAV. VESTIÁRIOS
ESCALA 1:25

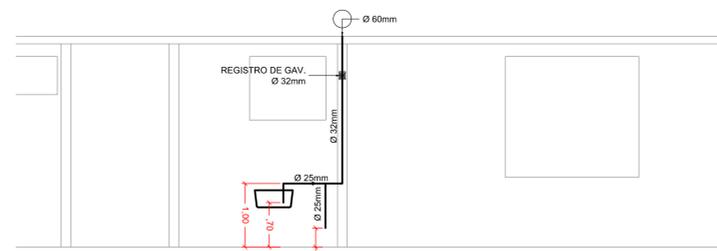

DETALHE - COPA
ESCALA 1:25

ALIMENTAÇÃO		
MEDIDOR DE ENTRADA	1,00	un.
TUBO Ø25mm	39,00	m
TUBO Ø60mm	1,50	m
REGISTRO ESFERA Ø25mm	1,00	un.
RESERV. FIBRA 500L	3,00	un.
TORNEIRA BÓIA Ø25mm	1,00	un.
DISTRIBUIÇÃO		
REGISTRO BRUTO GAV. Ø60mm	1,00	un.
TUBO Ø60mm	36,00	m
TUBO Ø32mm	32,00	m
TUBO Ø25mm	18,00	m
REGISTRO GAV. COM CANÓPLA Ø60mm	4,00	un.
REGISTRO GAV. COM CANÓPLA Ø32mm	7,00	un.
PONTOS DE CONSUMO		
REGISTRO DE PRESSÃO Ø25mm	6,00	un.
VÁLVULA DE DESCARGA Ø60mm	4,00	un.
TORNEIRA DE MESA BICA MÓVEL Ø3/4'	1,00	un.
TORNEIRA LAVATÓRIO AÇIONAMENTO HIDROMECÂNICO Ø3/4'	6,00	un.
TORNEIRA CURTA COM ROSCA PARA TANQUE Ø3/4'	8,00	un.
TORNEIRA LAVATÓRIO AÇIONAMENTO HIDROMECÂNICO COM ALAVANCA Ø3/4'	2,00	un.
VÁLVULA DE DESCARGA COM ALAVANCA Ø60mm	2,00	un.
VASO SANITÁRIO 6L	4,00	un.
VASO SANITÁRIO COM CAIXA ACOPLADA	2,00	un.
VASO SANITÁRIO COM ABERTURA FRONTAL PARA PCD	2,00	un.
LAVATÓRIO DE CANTO EM LOUÇA, SEM COLUNA PARA PCD	2,00	un.
LAVATÓRIO DE LOUÇA COLUNA PARA PCD	2,00	un.
CUBA EM AÇO INOXIDÁVEL, OVAL DE EMBUTIR	4,00	un.
CUBA EM AÇO INOXIDÁVEL, COMUM PARA PIA	1,00	un.
BANCADA DE GRANITO	3,64	m ²
TANQUE DE LOUÇA 30L COM COLUNA	1,00	un.
COLETA DE ÁGUAS SERVIDAS		
VÁLVULA AMERICANA PARA PIA	1,00	un.
VÁLVULA DE LAVATÓRIO	8,00	un.
VÁLVULA PARA TANQUE	1,00	un.
SIFÃO COPO PVC	10,00	un.
CAIXA SIFONADA Ø150mm	14,00	un.
RALO LINEAR COM GRELHA DE ALUMÍNIO	3,00	m
TUBO PVC BRANCO Ø40mm	6,00	m
TUBO PVC BRANCO Ø50mm	20,00	m
TUBO PVC BRANCO Ø75mm	12,00	m
TUBO PVC BRANCO Ø100mm	30,00	m
CAIXA DE GORDURA 60X60cm	9,00	un.
TRATAMENTO DOMICILIAR DE ESGOTO		
ESCAVA DE VALA OU CAVA	35,94	m ³
FOSSA SÉPTICA Ø2,5m	1,00	un.
TELA DE AÇO SOLDADA	27,99	kg
LAJE PRÉ-MOLDADA H16	9,00	m ²
TUBO BRANCO PVC 100mm	20,00	m
CAIXA DE GORDURA 60X60cm	2,00	un.
LASTRO DE PEDRA BRITADA	14,88	m ²
REATERRO	8,79	m ³
ACESSÓRIOS		
DUCHA HIGIÊNICA	2,00	un.
ENGATE FLEXÍVEL EM PVC	9,00	un.
PAPELEIRA ROLO GRANDE	8,00	un.
DISPENSER SABOTE LÍQUIDO 800ML	4,00	un.
DISPENSER PAPEL TOALHA	4,00	un.
ASSENTO COMUM PARA VASO SANITÁRIO	6,00	un.
ASSENTO DE VASO SANITÁRIO COM ABERTURA FRONTAL PARA PCD	2,00	un.
COLETA DE ÁGUAS PLUVIAIS		
CALHA #16, CORTE 1,00m	20,00	m
TUBO BRANCO PVC 75mm	20,00	m



Município de Ilha Comprida

Estância Balneária

Departamento de Projetos, Obras e Serviços

DES:	Jefferson Sanchez	Nov/2018	OBRAS DE INFRAESTRUTURA TURÍSTICA DA ORLA DO MAR PEQUENO	ESCALA:	INDICADA
PROJ:	Caroline Vaz Rodrigues	Nov/2018	CENTRO DE INSTRUÇÃO DE ATIVIDADES NAÚTICAS	FOLHA:	06/06
RESP. TCI:	Caroline Vaz Rodrigues		ENDEREÇO: BALNEÁRIO MARISOL	REVISÃO:	01
ASS:			ASSUNTO:	SERVIÇO:	HIDRÁULICA
CAU:	A72611-7	Nov/2018	DETALHES MONOFILARES E TABELAS		