




PLANTA
ESC: 1/100

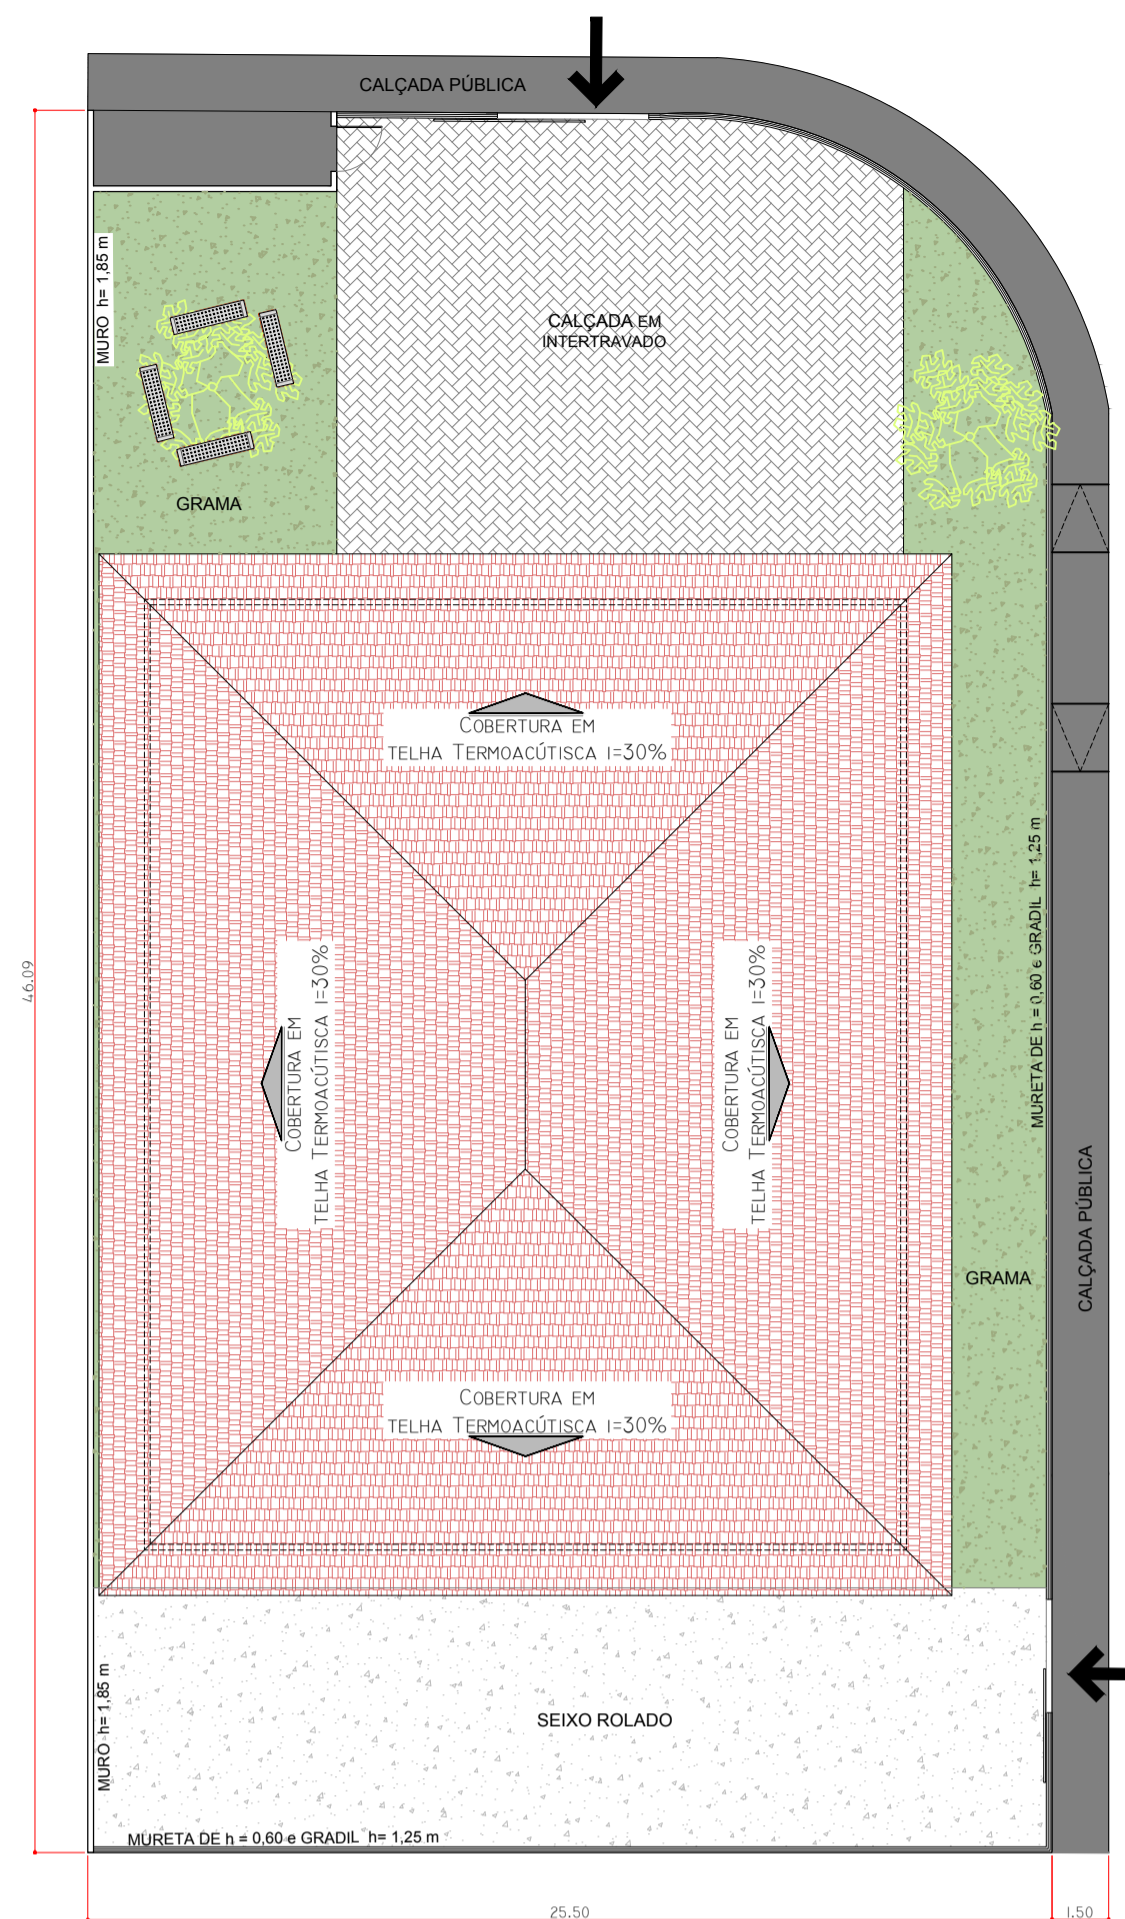

PLANTA COBERTURA
ESC: 1/200

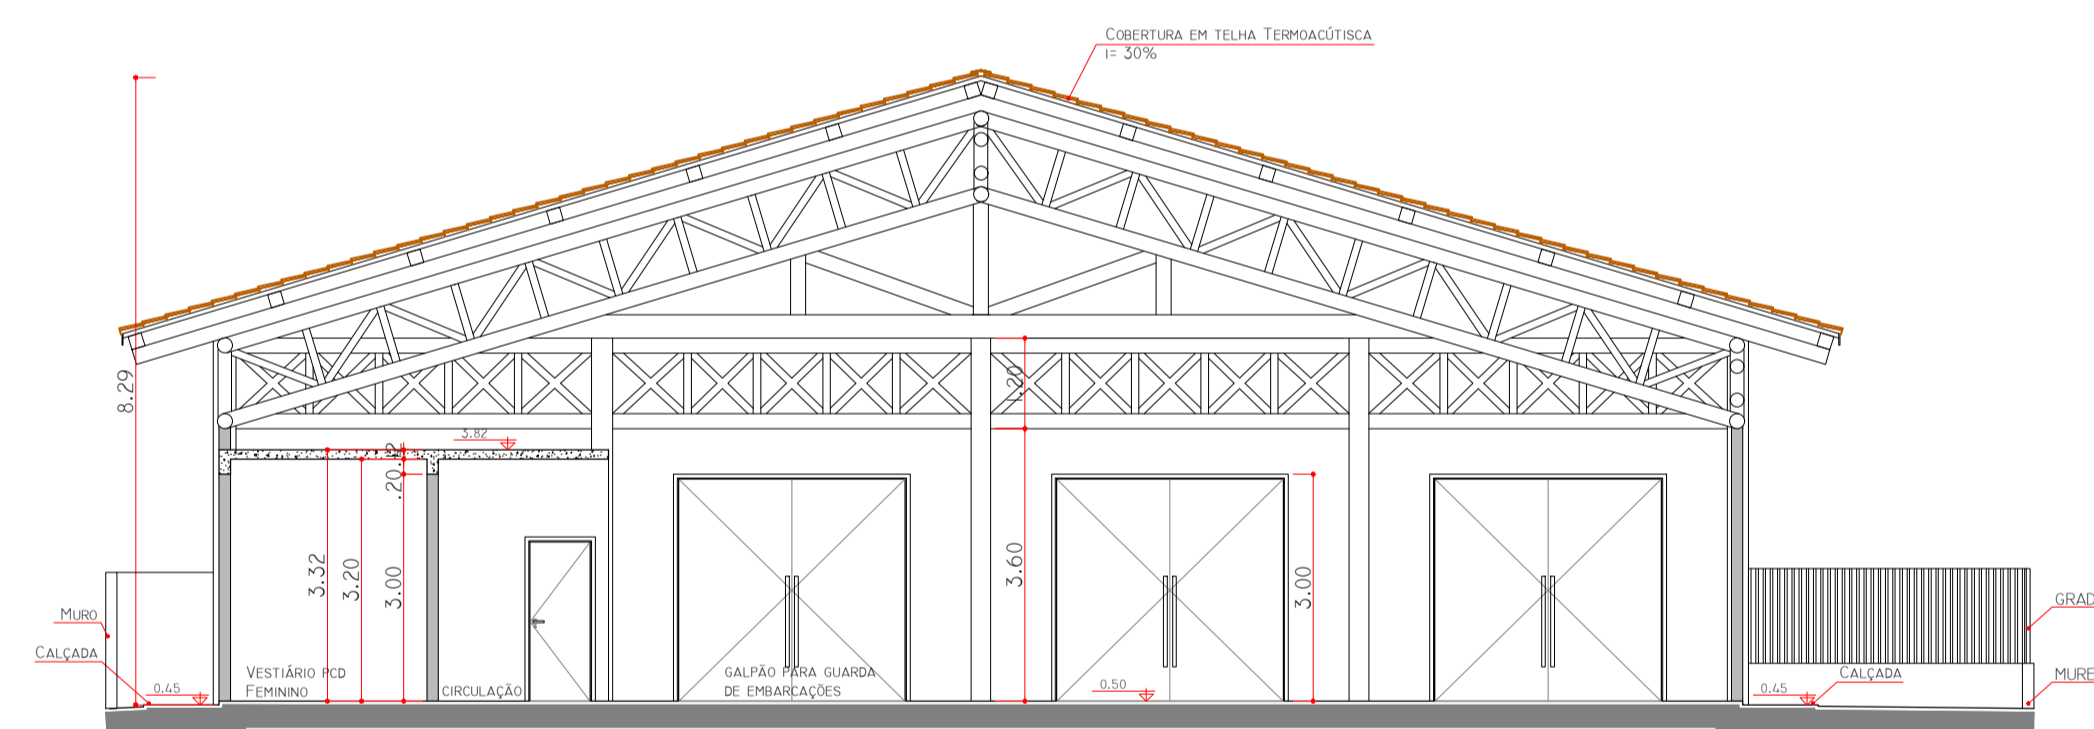

CORTE AA
ESC: 1/100

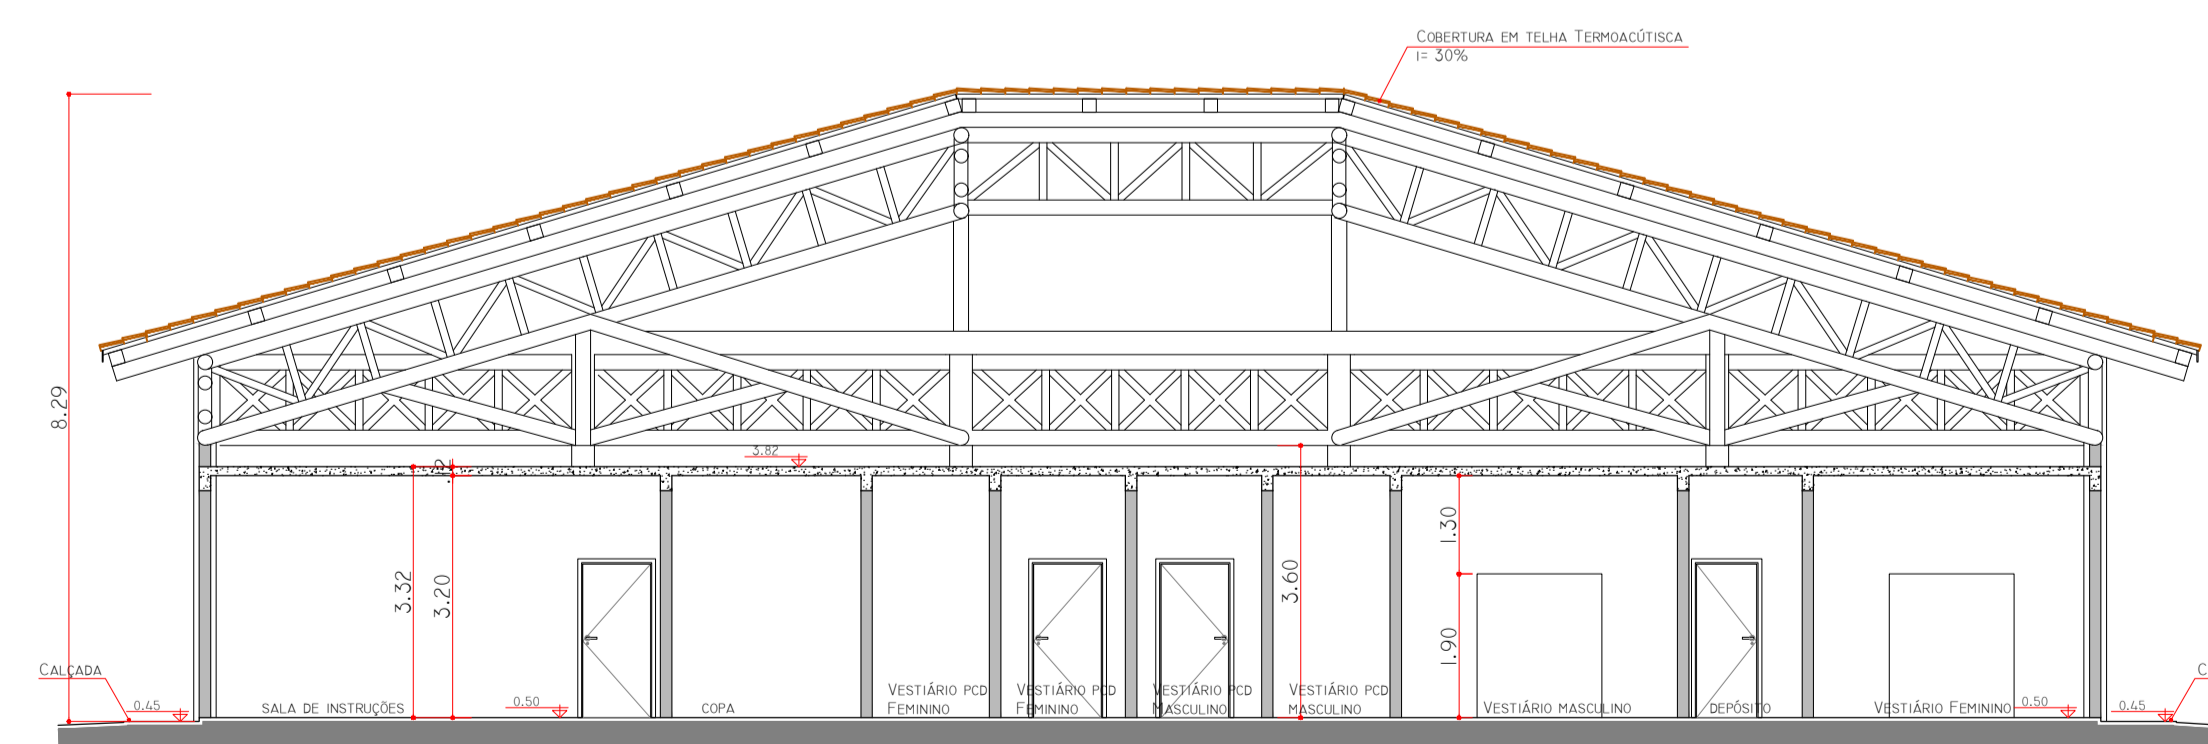

CORTE BB
ESC: 1/100

QUADRO DE ESQUADRIAS						
TIPO	LARG.	ALT.	PEIT.	DESCRIÇÃO	QUANT.	
JANELAS E VITROS						
J1	2,10	1,90	1,10	JANELA DE MADEIRA - TIPO ABRIR	4	
J2	1,00	0,60	2,40	BASCULANTE DE ALUMINIO BRONZE E VIDRO	2	
J3	3,00	0,60	2,40	BASCULANTE DE ALUMINIO BRONZE E VIDRO	2	
J4	0,80	0,80	2,20	BASCULANTE DE ALUMINIO BRONZE E VIDRO	1	
J5	1,50	0,60	2,40	BASCULANTE DE ALUMINIO BRONZE E VIDRO	2	
J6	1,20	1,00	2,00	BASCULANTE DE ALUMINIO BRONZE E VIDRO	1	
PORTAS E PORTÕES						
P1	3,00	3,00	---	PORTA DE MADEIRA	3	
P2	0,90	2,10	---	PORTA DE MADEIRA COMUM	3	
P3	0,80	2,10	---	PORTA DE MADEIRA COMUM	7	
P4	0,80	2,10	---	PORTA DEGRADÉ DE FERRO	1	
P5	0,70	1,60	---	PORTA DE LAMINADO FENOLMELAMINICO	8	
P6	1,20	3,00	---	PORTA DE LAMINADO FENOLMELAMINICO	1	

LEGENDA PISOS	
	Piso em cimentado comum desempenado e alisado
	Piso em Porcelanato Técnico
LEGENDA FORROS	
	Sem Forro
	Forro laje em pintura acrílica
LEGENDA REVESTIMENTO DAS PAREDES	
	Revestimento em pintura acrílica
	Revestimento em placas cerâmicas assentadas sobre argamassa

A

B

C

