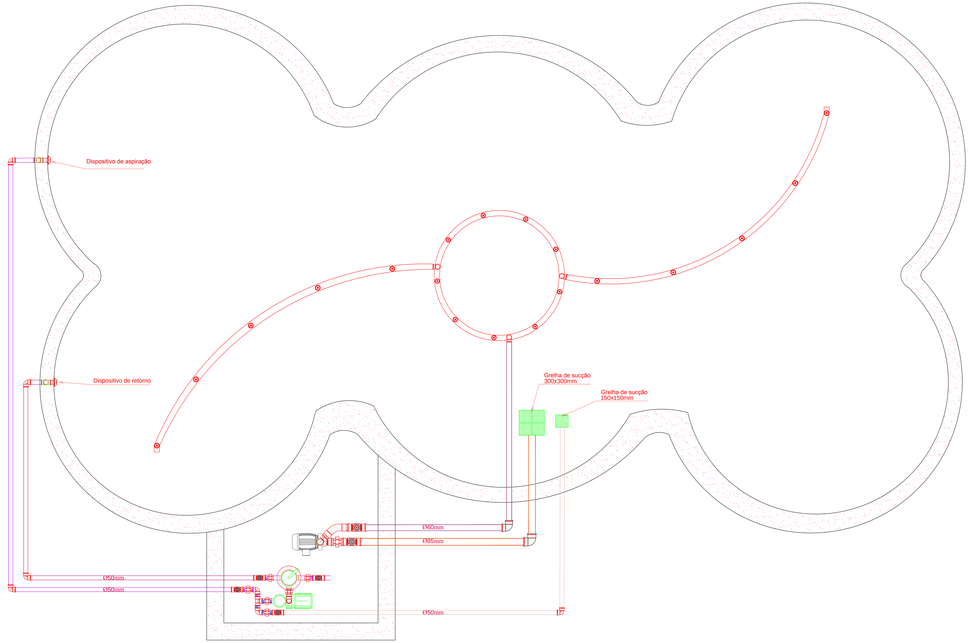

(Corte)
HIDRÁULICA
Escala 1:20

Proponente: PREFEITURA MUNICIPAL DE CEDRAL-SP	LOCAL: CEDRAL-SP
DESCRIÇÃO: DESENHO TECNICO DE INSTALAÇÕES	
AREA TECNICA: HIDRAULICA	
ASSUNTO: CHAFARIZ ORNAMENTAL	FOLHA: 01/03
RESP TECNICO: GUIDO GILBERTO MILANEZ ENGº CIVIL - CREA: 060154680-1	ESCALA: 1:20