

360.000

361.000

362.000

7.451.000

LEGENDA

ZPHC 1 - ÁREA NÃO EDIFICANTE

ZPHC 2 - ALTURA MÁXIMA 4 METROS

ZPHC 3 - ALTURA MÁXIMA 7 METROS

EDIFICAÇÕES REFERENCIAIS PARA PERSPECTIVAS DE OBSERVAÇÃO

IGREJAS

- 1 MATRIZ
- 2 ROSÁRIO
- 3 CAPELA DAS ALMAS

CAIXAS D'ÁGUA

- 4 NOVA
- 5 ANTIGA

IMÓVEIS


- 6 AV. CEL. SILVINO J. GUIMARÃES, 240
- 7 R. JAN ANTONINI BATA, 29
- 8 R. PE. GONÇALVES, 17

SEDES DE FAZENDAS

- 9 SANTA CRUZ
- 10 BOA VISTA

ESCOLAS

- 11 THOMÁZ CUNHA
- 12 GINÁSIO ESTADUAL JOSÉ DE MORAES GOES

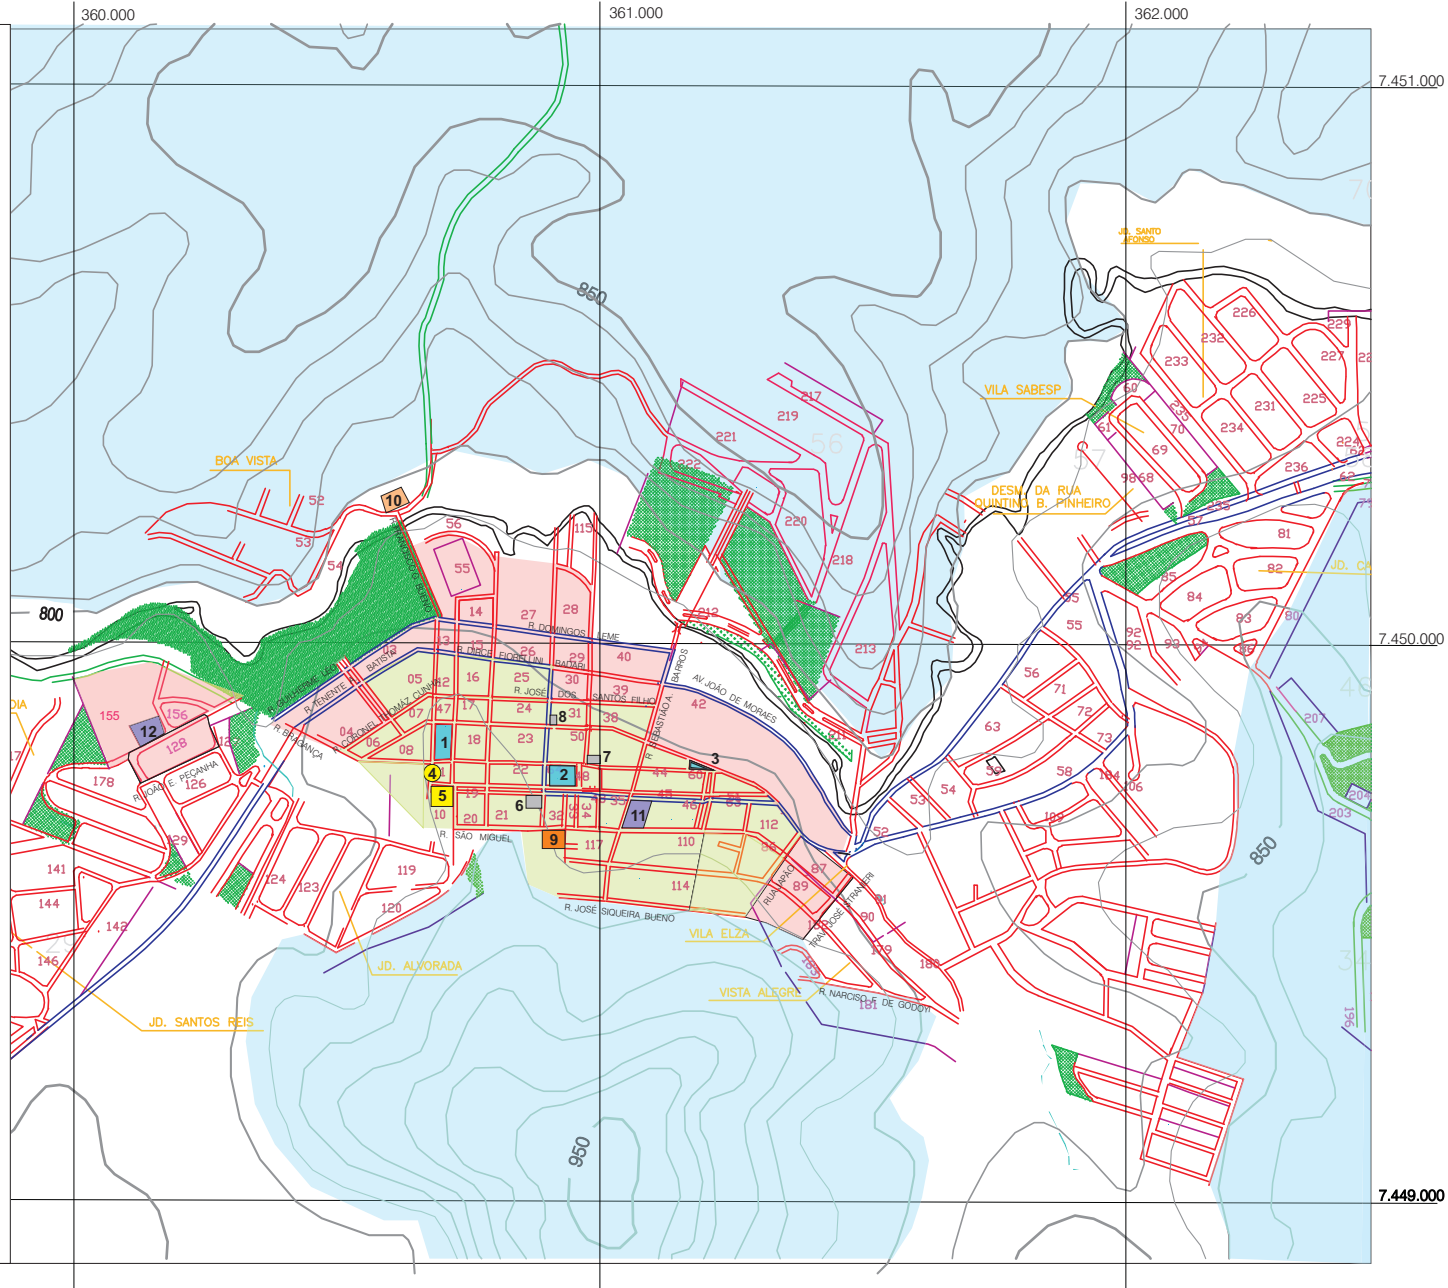

ZONAMENTO
DE PRESERVAÇÃO
CENTRO

PLANO DIRETOR DE PRESERVAÇÃO

Outubro de

PREFEITURA MUNICIPAL DE PRATA

PROJ. TÉCNICO: RAONI JOSÉ MOTA