




VISTA 2
ESC: 1/100

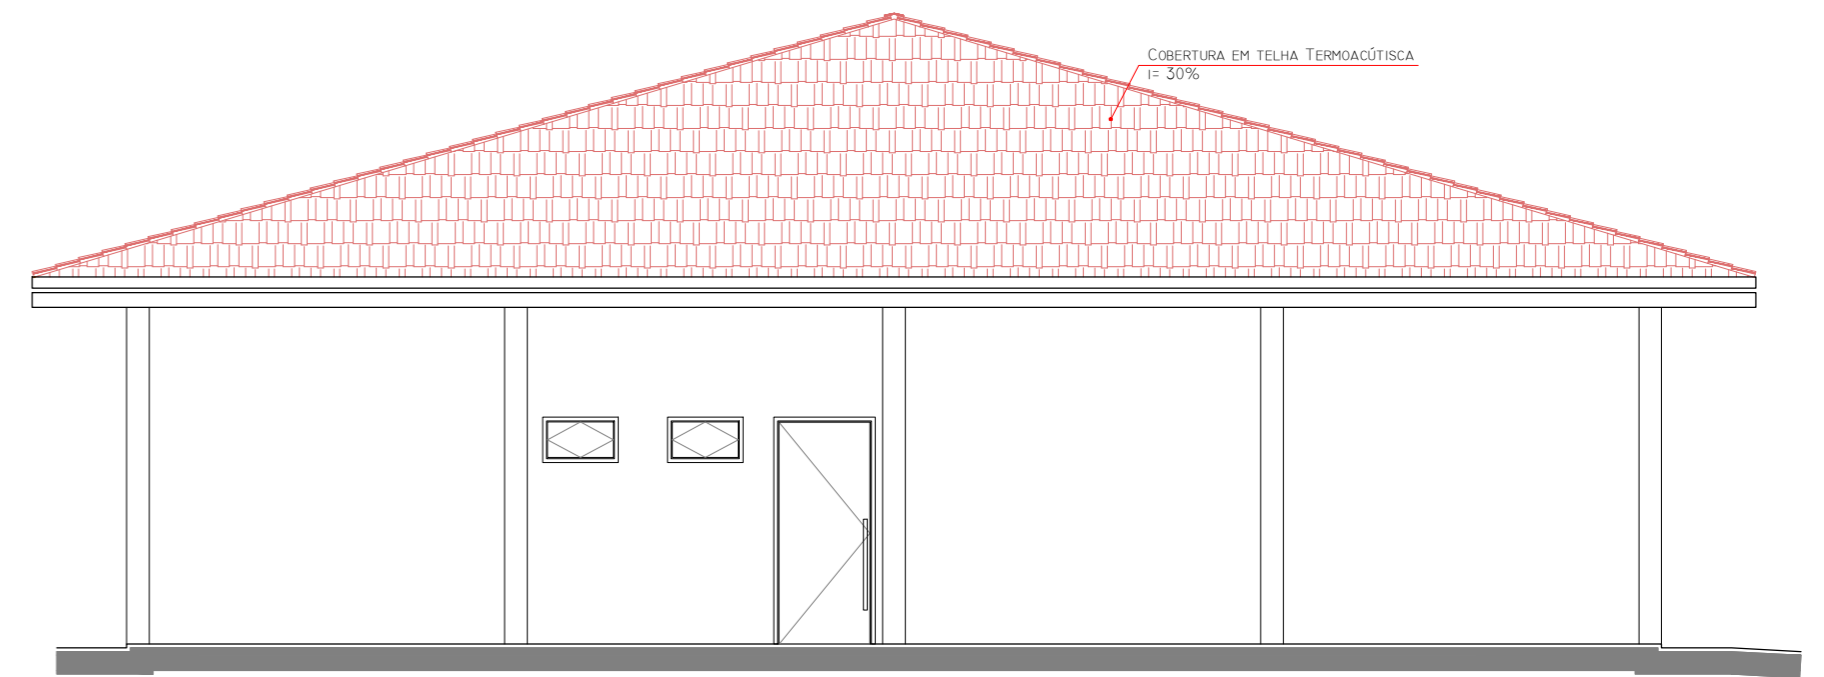

VISTA 3
ESC: 1/100

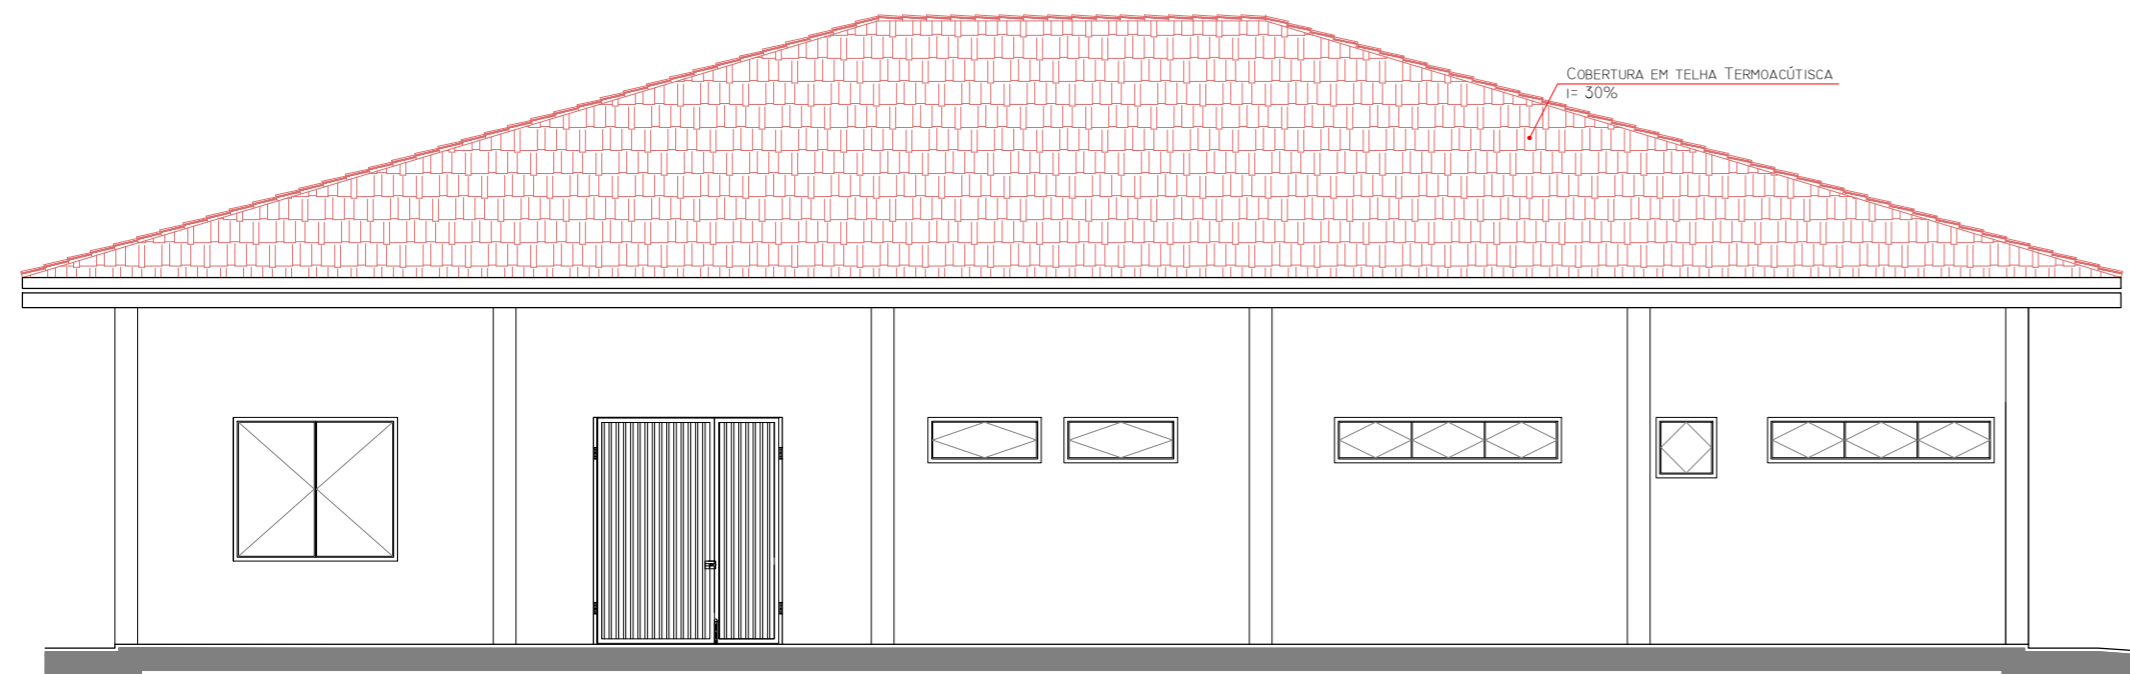


VISTA 4
ESC: 1/100

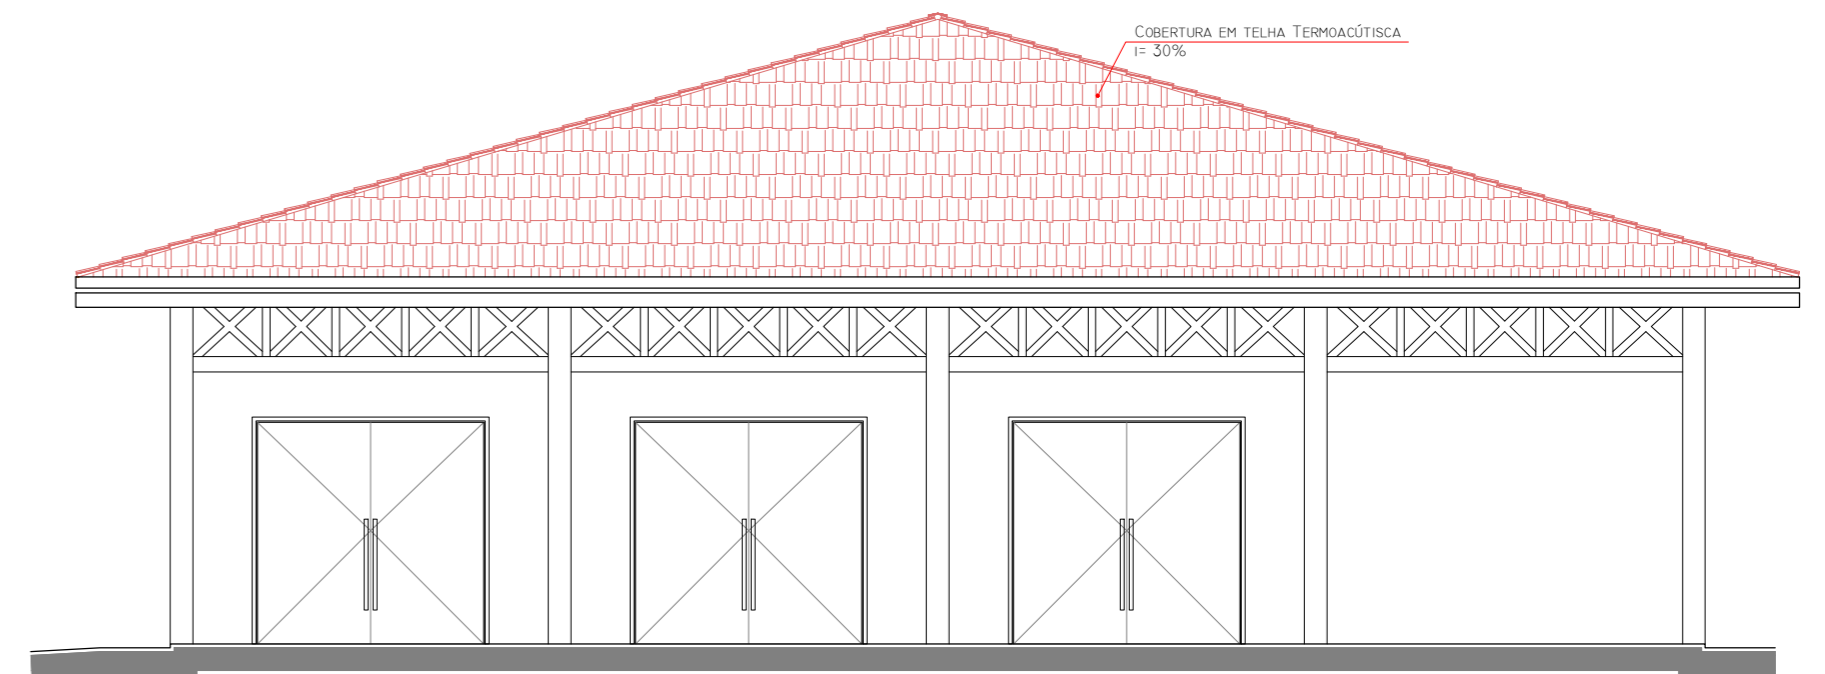

VISTA 1
ESC: 1/100



Município de Ilha Comprida
Estância Balneária
Departamento de Projetos, Obras e Serviços

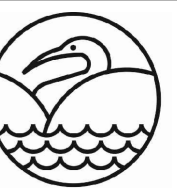

| | | |
|-------------|----------------------------------|----------|
| DES: | Caroline Vaz / Jefferson Sanchez | Nov/2018 |
| PROJ: | Caroline Vaz Rodrigues | Nov/2018 |
| RESP. TÈC.: | Caroline Vaz Rodrigues | |
| ASS: | CAU: A72611-7 | Nov/2018 |

OBRAS DE INFRAESTRUTURA TURÍSTICA DA ORLA DO MAR PEQUENO
CENTRO DE INSTRUÇÃO DE ATIVIDADES NAÚTICAS
ENDEREÇO: BALNEÁRIO MARISOL
ASSUNTO:
VISTAS

| | |
|----------|-------------|
| ESCALA: | INDICADA |
| FOLHA: | 02/02 |
| REVISÃO: | 02 |
| SERVIÇO: | ARQUITETURA |