


**DETALHE 06** DETALHE DE CANALIZAÇÃO "ZEBRADA"  
Tinta: Acrílica 3.09 DER-SP  
Cor: BRANCA



**DETALHE 05** DETALHE DE CANALIZAÇÃO DE FLUXOS OPOSTOS "ZEBRADO"  
Tinta: Acrílica 3.09 DER-SP  
Cor: AMARELA

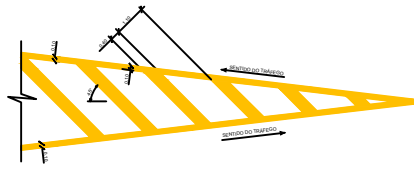


**DETALHE 01** LINHA DE DIVISÃO DE FLUXOS OPOSTOS - SIMPLES SECCIONADA  
Tinta: Acrílica 3.09 DER-SP  
Cor: AMARELA



**DETALHE 02** LINHA DE DIVISÃO DE FLUXOS DE MESMO SENTIDO - SIMPLES SECCIONADA  
Tinta: Acrílica 3.09 DER-SP  
Cor: BRANCA



**DETALHE 03** LINHA DE CONTINUIDADE  
Cor: BRANCA  
Tinta: Acrílica 3.09 DER-SP

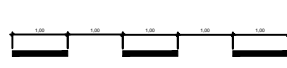

**DETALHE 04** LINHA DE BORDA CONTÍNUA  
Tinta: Acrílica 3.09 DER-SP  
Cor: BRANCA





**DETALHE 07** LINHA DE DIVISÃO DE FLUXOS OPOSTOS - SIMPLES CONTÍNUA  
Tinta: Acrílica 3.09 DER-SP  
Cor: AMARELA



**DETALHE 08** LINHA DE DIVISÃO DE FLUXOS DE MESMO SENTIDO - SIMPLES SECCIONADA  
Tinta: Acrílica 3.09 DER-SP  
Cor: BRANCA



**DETALHE 09** DETALHE PARA SÍMBOLO INDICATIVO DE VIA PARA CICLISTAS (SIC)  
Tinta: Acrílica 3.09 DER-SP  
Cor: BRANCA

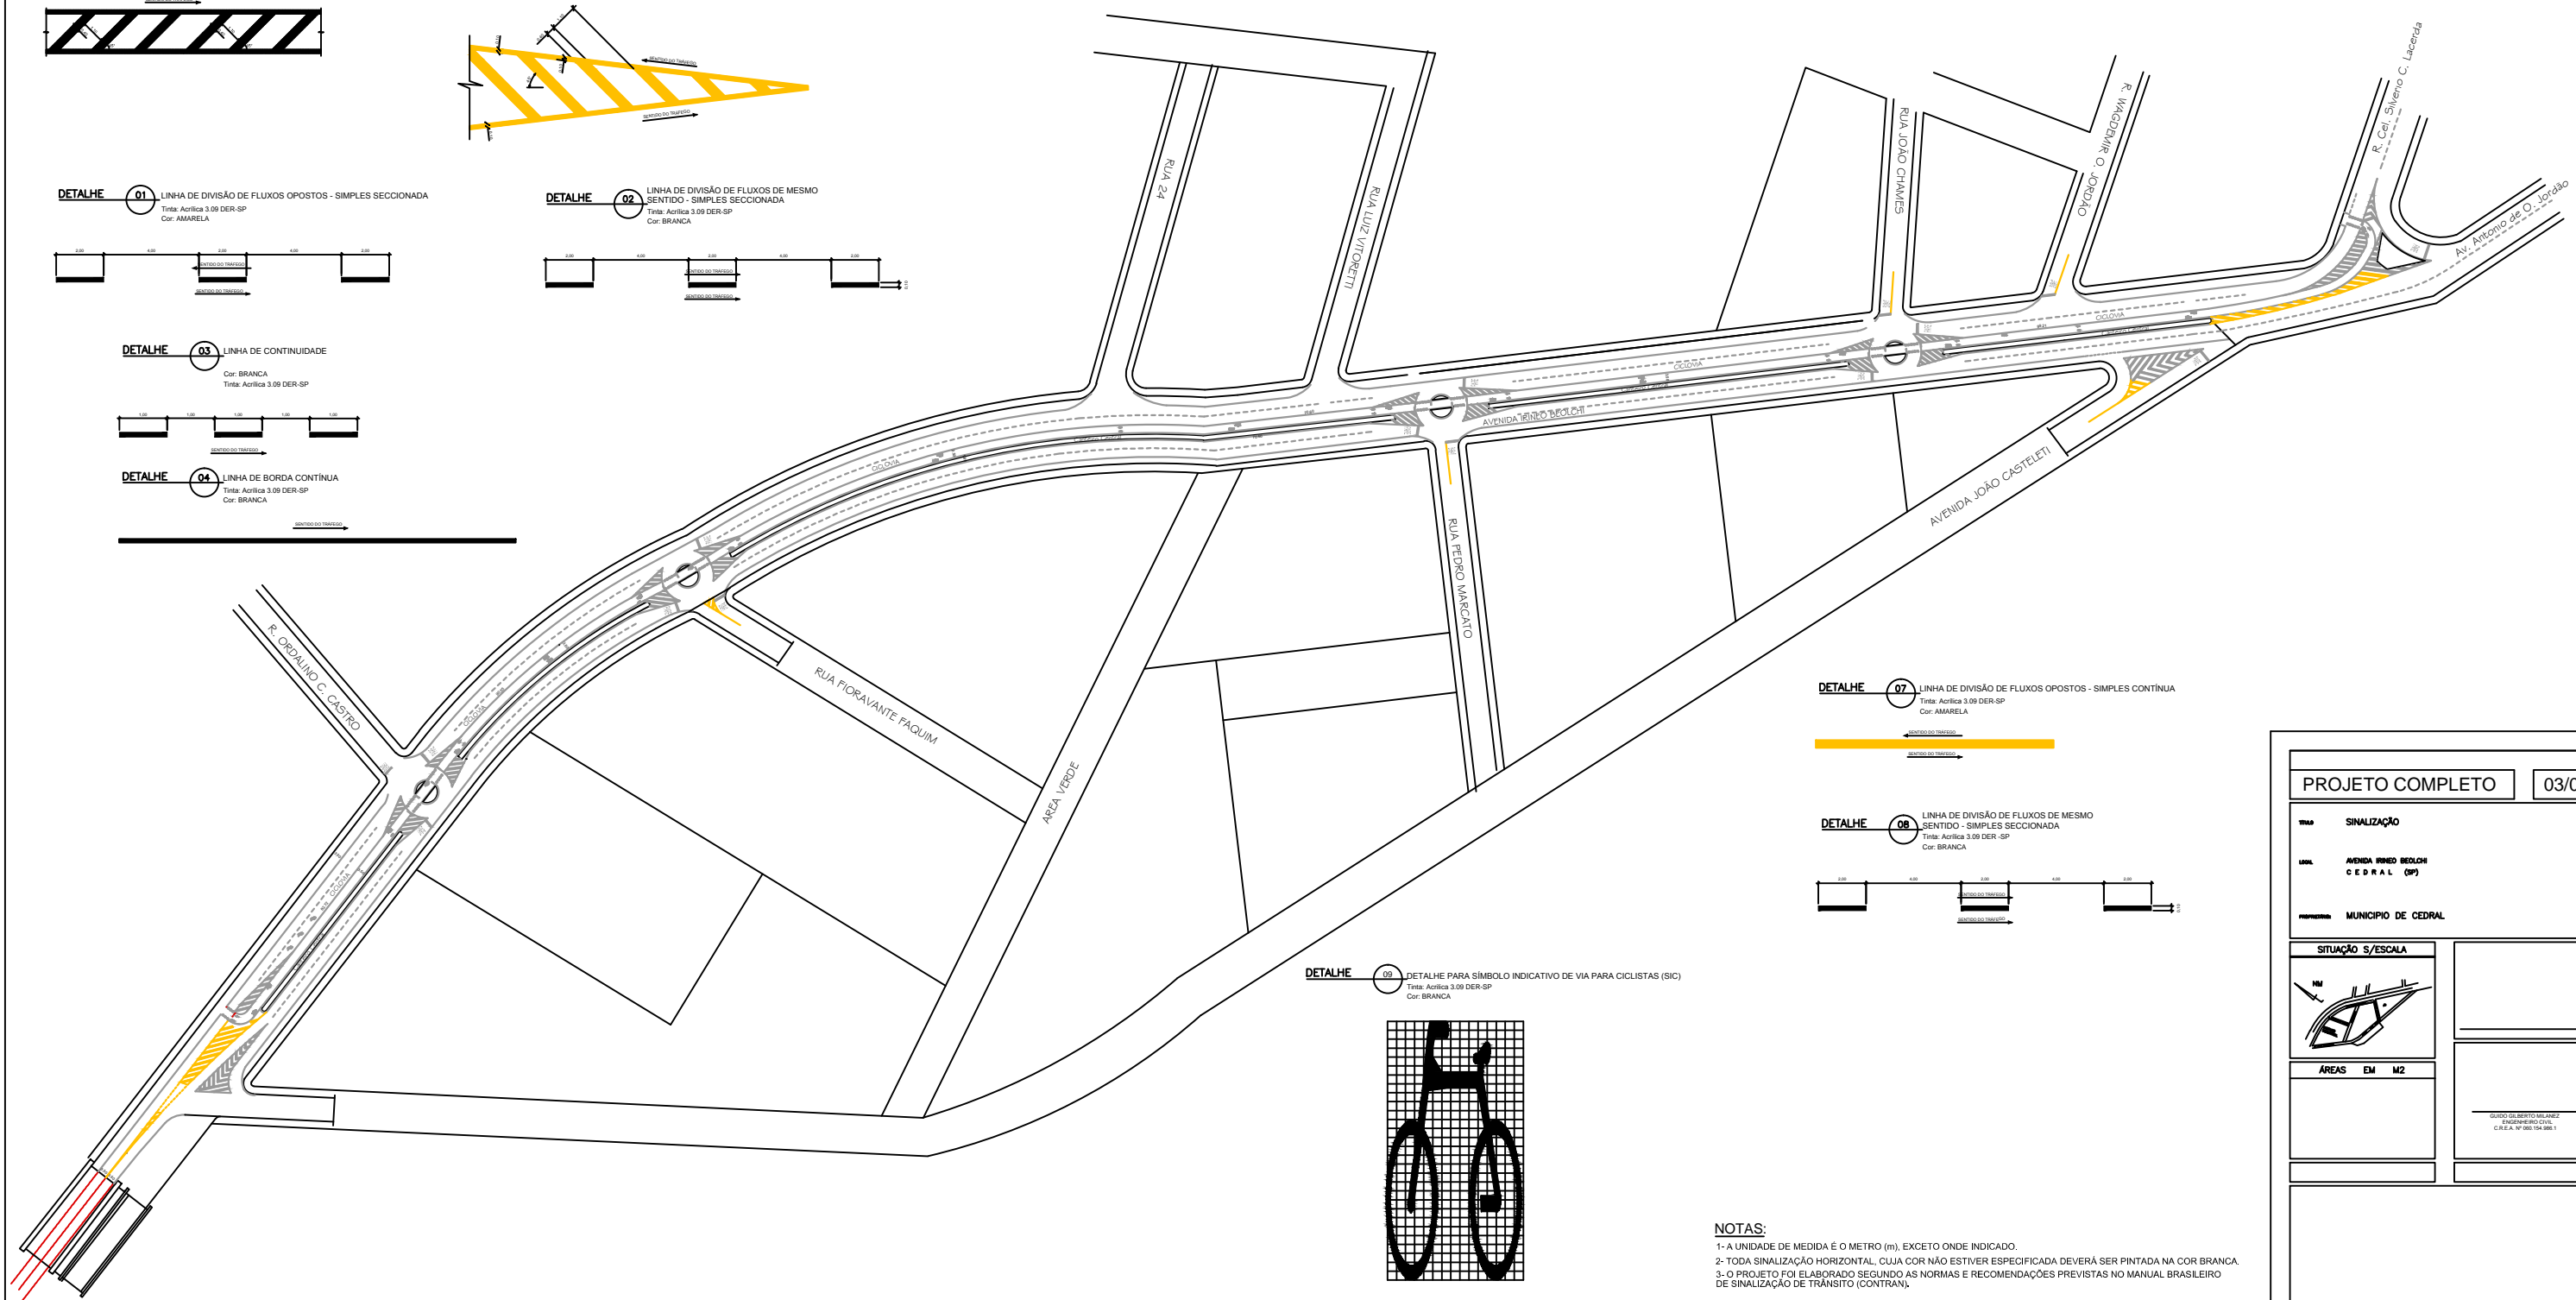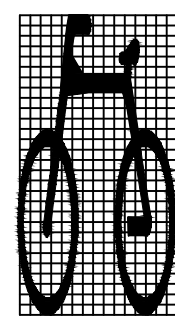

**NOTAS:**  
1- A UNIDADE DE MEDIDA É O METRO (m), EXCETO ONDE INDICADO.  
2- TODA SINALIZAÇÃO HORIZONTAL, CUJA COR NÃO ESTIVER ESPECIFICADA DEVERÁ SER PINTADA NA COR BRANCA.  
3- O PROJETO FOI ELABORADO SEGUINDO AS NORMAS E RECOMENDAÇÕES PREVISTAS NO MANUAL BRASILEIRO DE SINALIZAÇÃO DE TRÂNSITO (CONTRAN).

<b>PROJETO COMPLETO</b>		<b>03/04</b>
<b>TÍTULO</b>	SINALIZAÇÃO	
<b>LUGAR</b>	AVENIDA WILDO BELOZI CEDRAL (SP)	
<b>MUNICÍPIO</b>	MUNICÍPIO DE CEDRAL	
<b>SITUAÇÃO</b>	S/ESCALA	
<b>ÁREAS</b>	EM M2	
<small>GRUPO COLBERTO HOLANZ ENGENHEIRO CIVIL C.R.E.A. Nº 360.154.986-1</small>		