
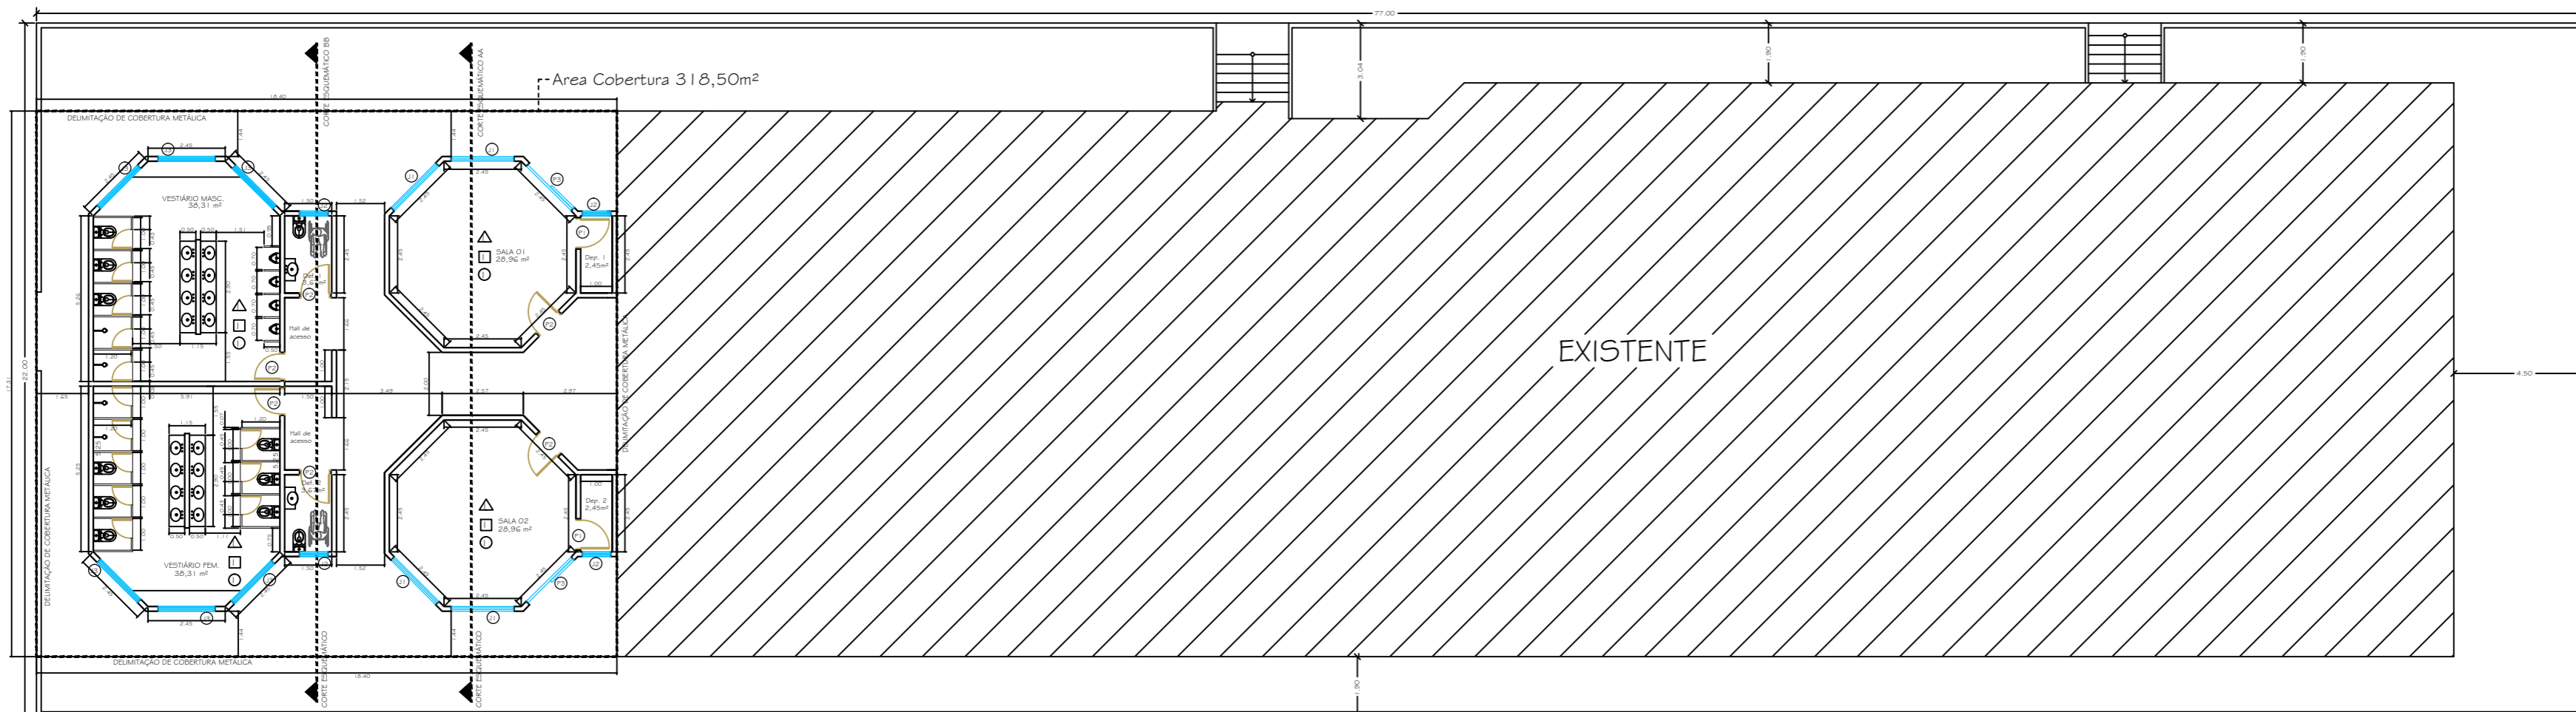
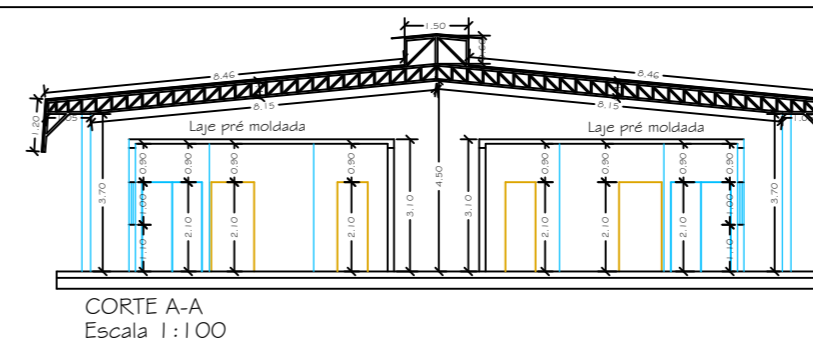


PORTAS	JANELAS
(P1) Porta de madeira comum 0,82x2,10 m	(J1) JANELA FERRO 1,80x0,90 m
(P2) Porta de madeira comum 0,92x2,10 m	(J2) JANELA FERRO 0,90x0,60 m
(P3) Porta de ferro 2,00x2,10 m	(J3) JANELA FERRO 1,80x0,60 m

LEGENDA
▲ Piso em granilite
▣ Laje B = 1G
○ Pintura Látex Acrílico Lavável

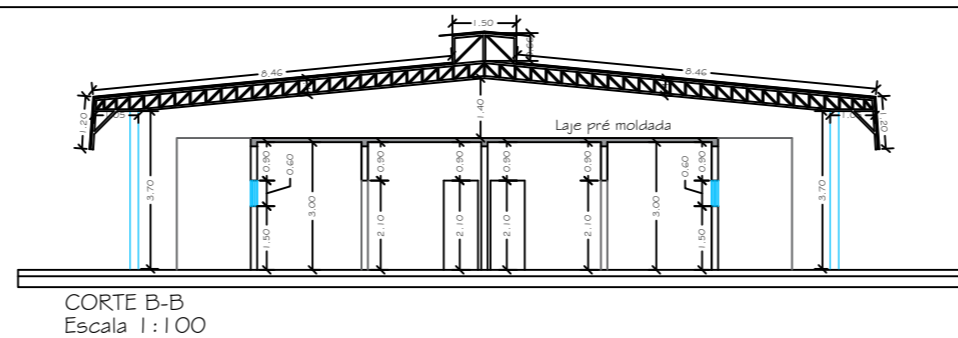

PLANTA
Escala 1:100

PROJETO COMPLETO


Folha Única

Título: CONSTRUÇÃO DE 02 SALAS DE AULA E VESTIÁRIOS
NA EMEI PREFEITO IRINEO BEOLCHI

Local: AVENIDA PINHEIRO MACHADO, Nº 11, CENTRO, CEDRAL-SP.
C.E.D.R.A.L. (SP)

Proprietário: MUNICÍPIO DE CEDRAL

SITUAÇÃO S/ESCALA

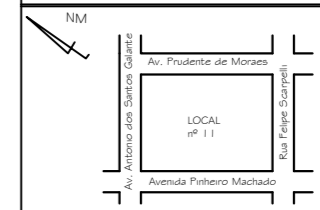

DECLARO QUE A APROVAÇÃO DO PROJETO
NÃO IMPLICA NO RECONHECIMENTO POR
PARTE DA F.M. NO DIREITO DE PROPRIEDADE
DO TERRENO.

ÁREAS EM M2

TERRENO	1.716,00 m ²
ÁREA TOTAL DA CONSTRUÇÃO	318,50 m ²

PROPRIETÁRIO

GUIDO GILBERTO MILANEZ
ENGENHEIRO CIVIL
C.R.E.A. Nº 060.154-996/1