
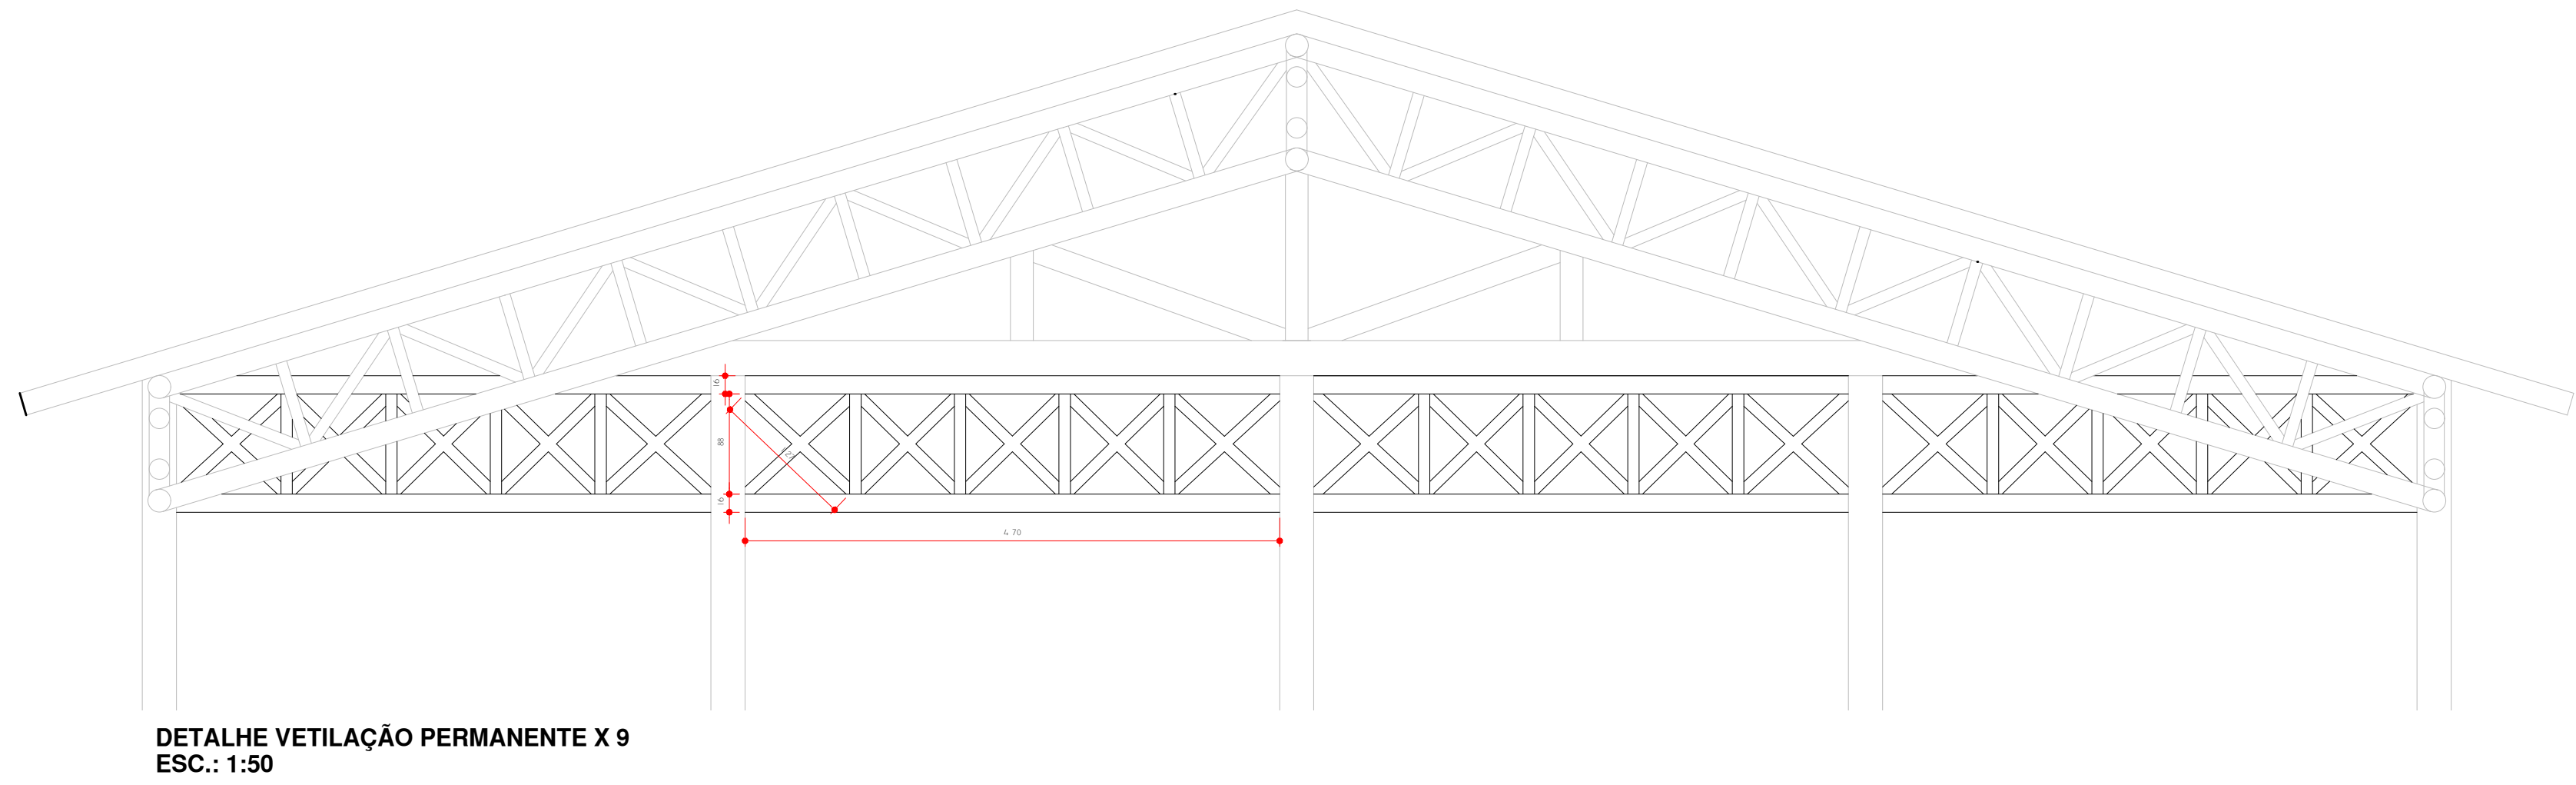
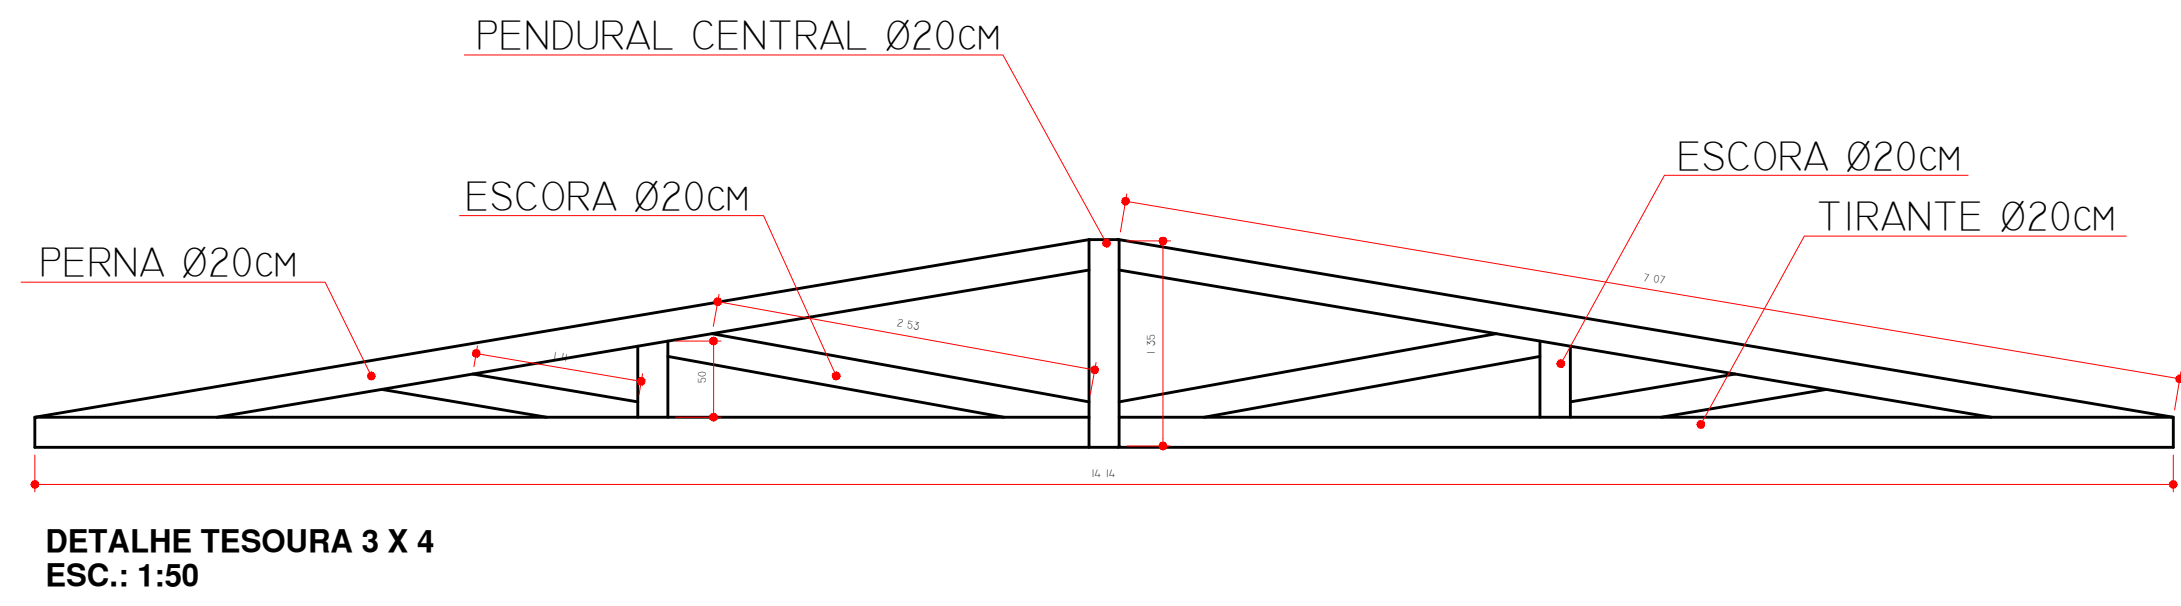
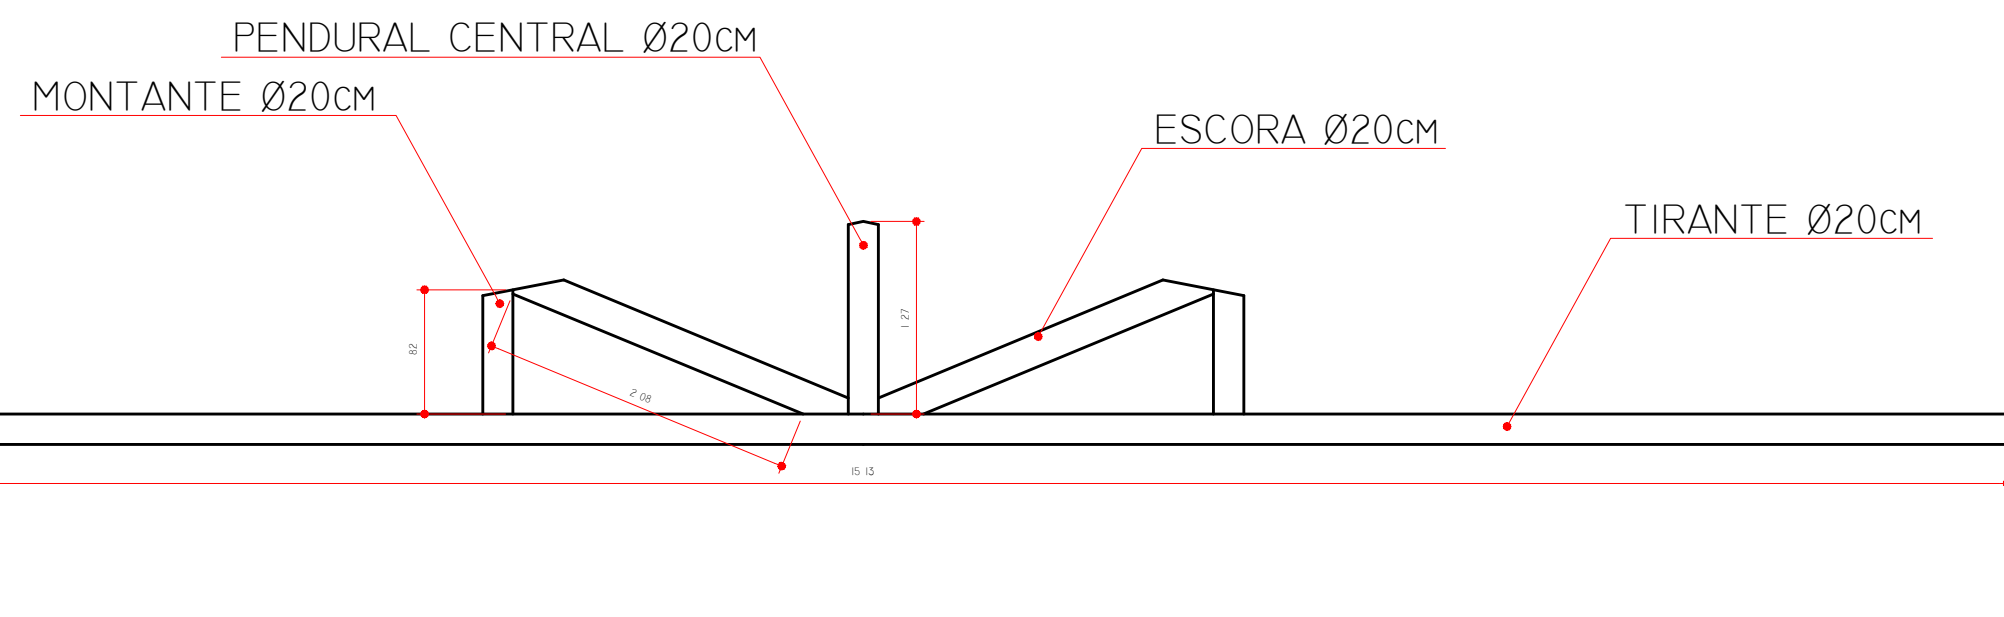
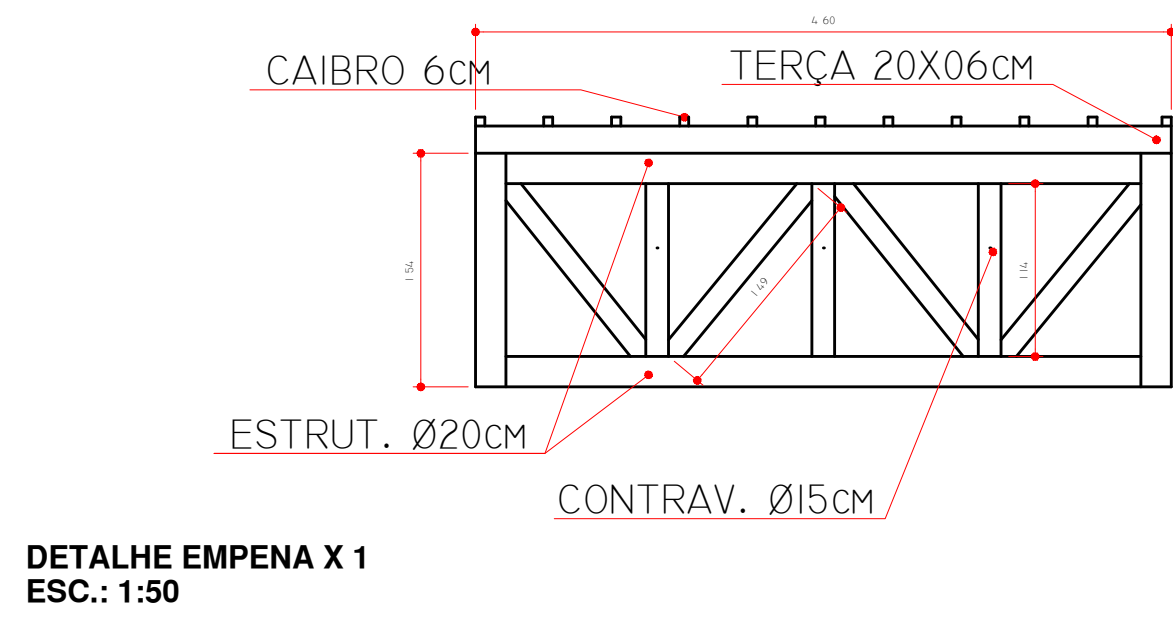
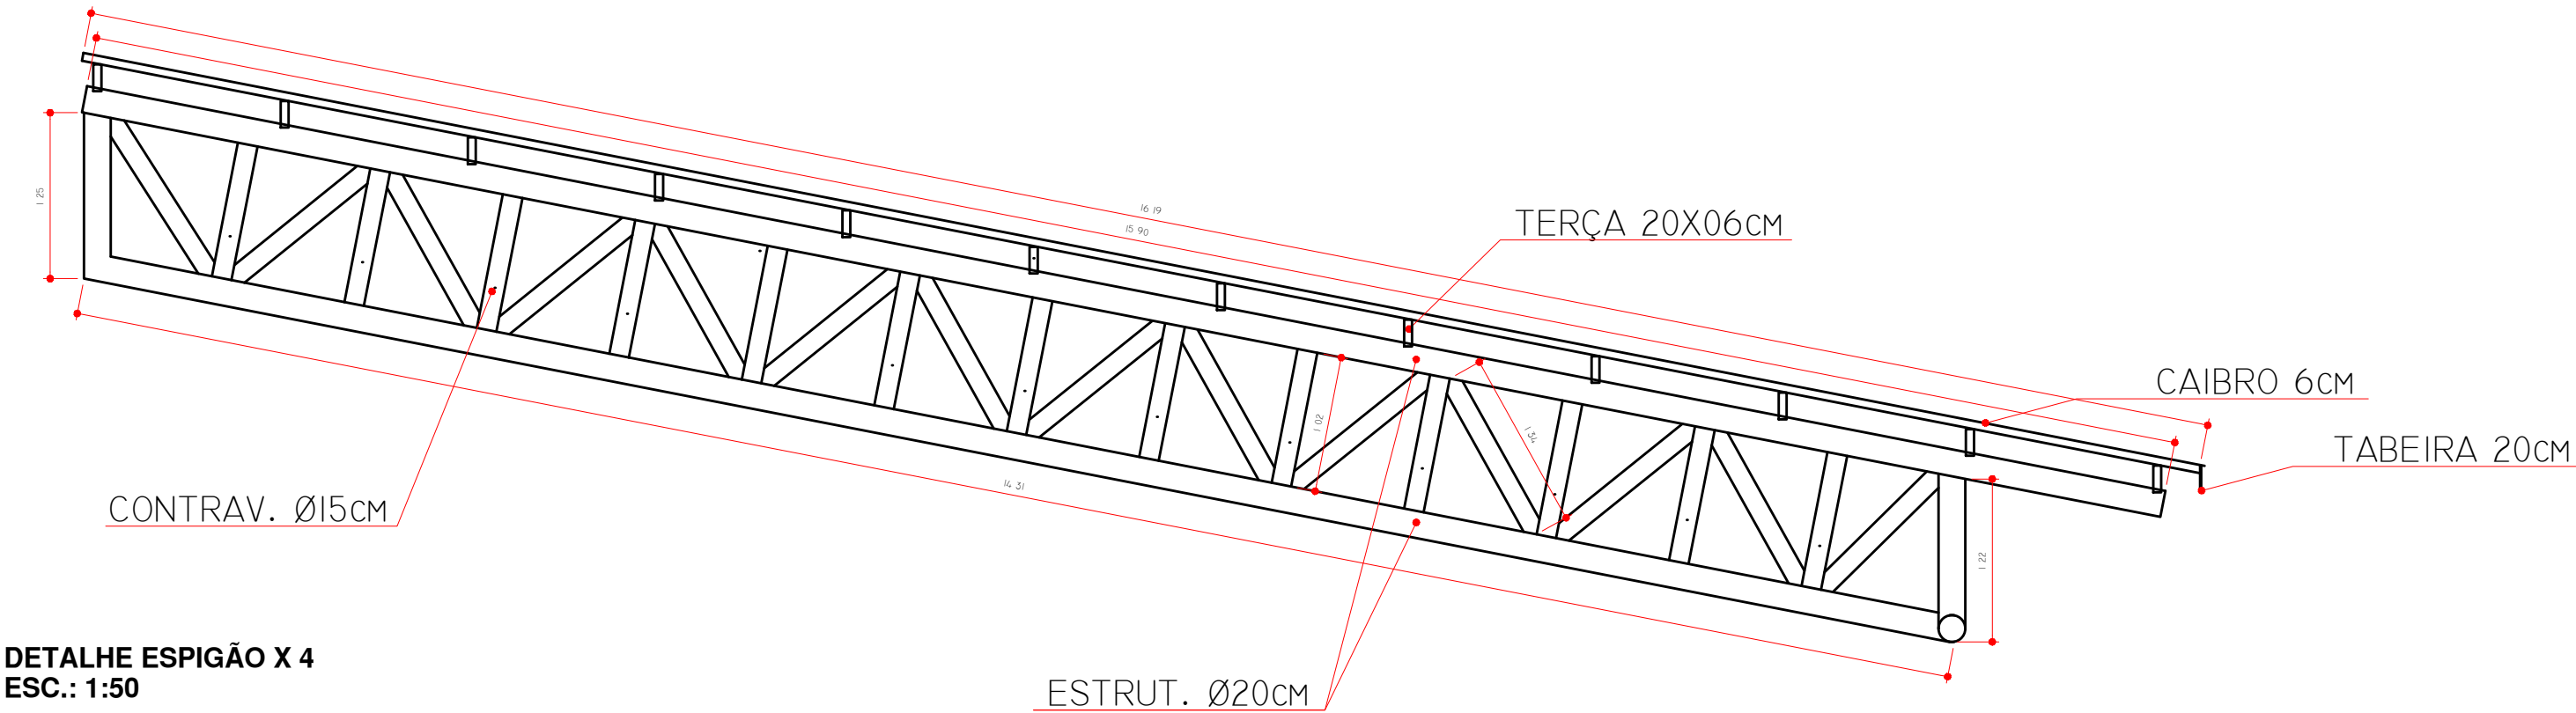


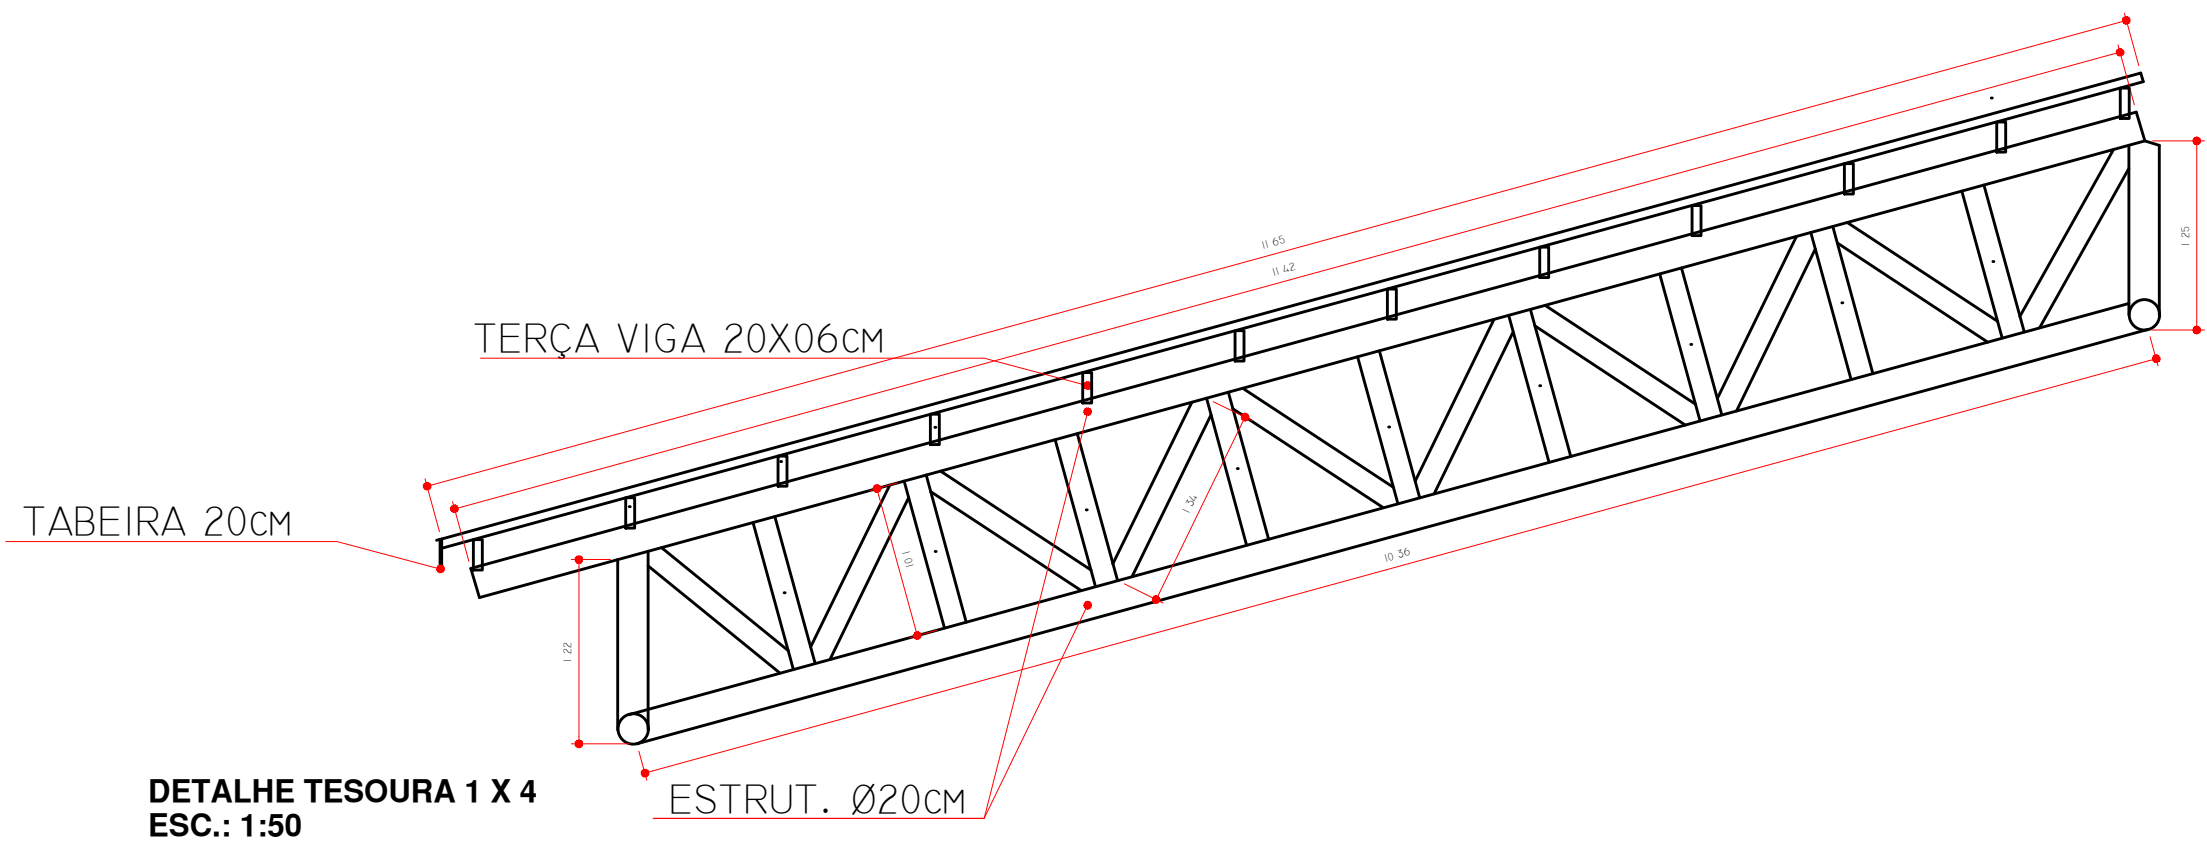

LEGENDA MADEIRA BRUTA DA COBERTURA				
Ø (cm)	C. TOTAL (m)	SECÇÃO (m²)	VOL. (m³)	VOL. + 5%
20	436,60	0,03	13	13,75
15	196,60	0,02	4	4,13
VOL. TOTAL			17,88	

LEGENDA MADEIRA BRUTA VENTILAÇÃO PERMANENTE				
VIGA (cm)	C. TOTAL (m)	SECÇÃO (m²)	VOL. (m³)	VOL. + 5%
16X6	75,20	0,01	1	0,76
12X6	117,00	0,01	1	0,88
VOL. TOTAL			1,64	

MUNICÍPIO DE ILHA COMPRIDA

ESTÂNCIA BALNEÁRIA

GESTÃO 2017-2022

PREF. GERALDINO B. DE OLIVEIRA JR.

DEPARTAMENTO DE PROJETOS, OBRAS E SERVIÇOS

AVENIDA BEIRA MAR 11000 – CEP 11925–000

OBRA

OBRAS DE INFRAESTRUTURA

TURÍSTICA NA ORLA DO MAR PEQUENO

LOCAL

AV. 27 DE OUTUBRO, BALNEÁRIO MAR E SOL

ILHA COMPRIDA / SP

TÍTULO

PROJETO EXECUTIVO

ESTRUTURA

DETALHE DA COBERTURA

PROJETO

ARQ. CAROLINE VAZ RODRIGUES – CAU A72611.7

DESENHO

JEFFERSON SANCHEZ – TÉC. EDIFICAÇÕES – CREA/SP 5063425690

REVISÃO

DESCRIÇÃO

DATA

RESP.

00

PROJETO EXECUTIVO

11/2018

C.V.R.

SERVIÇO

ESTRUTURA

ART/RRT

ESCALA

INDICADA

DATA

Nov/2018

FORMATO

A1

FOLHA

08/08