



ESQUEMA DA REDE

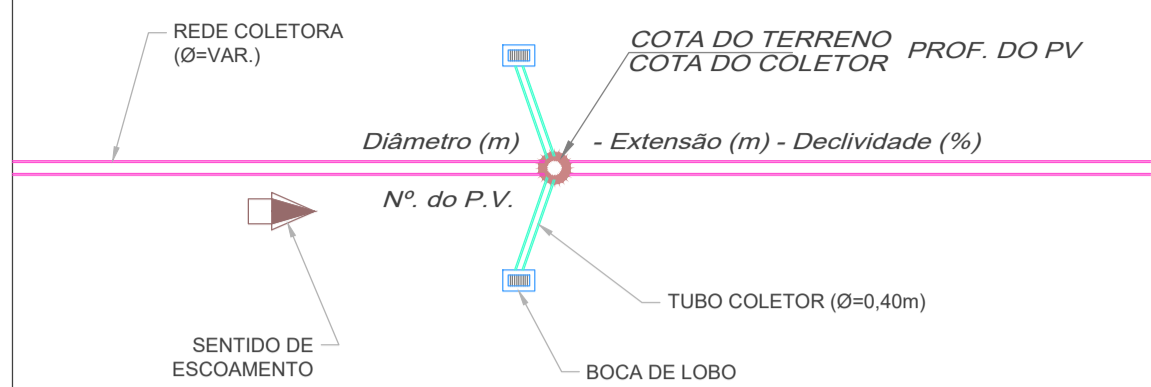


RELAÇÃO DE MATERIAIS

Item	Descrição	Dimensão	Material	Unidade	Quantidade
01	TUBO DE CONCRETO SIMPLES (Classe PS2)	Ø=0,60 m	Concreto	m	666,00
02	TUBO DE CONCRETO SIMPLES (Classe PS2)	Ø=0,40 m	Concreto	m	195,00
03	POÇO DE VISITA COM TAMPÃO DE FoFo	Ver detalhe	Alvenaria	Unid.	12,00
04	"BOCA-DE-LOBO" SIMPLES	Ver detalhe	Alvenaria	Unid.	27,00
05	CAIXA DE PASSAGEM	Variável	Alvenaria	Unid.	1,00
06	DISSIPADOR COM MURO ALA	Variável	Alvenaria	Unid.	3,00
07	GUIAS E SARJETAS	Ver detalhe	Concreto	m	1.923,00




DETALHE DA BOCA-DE-LOBO

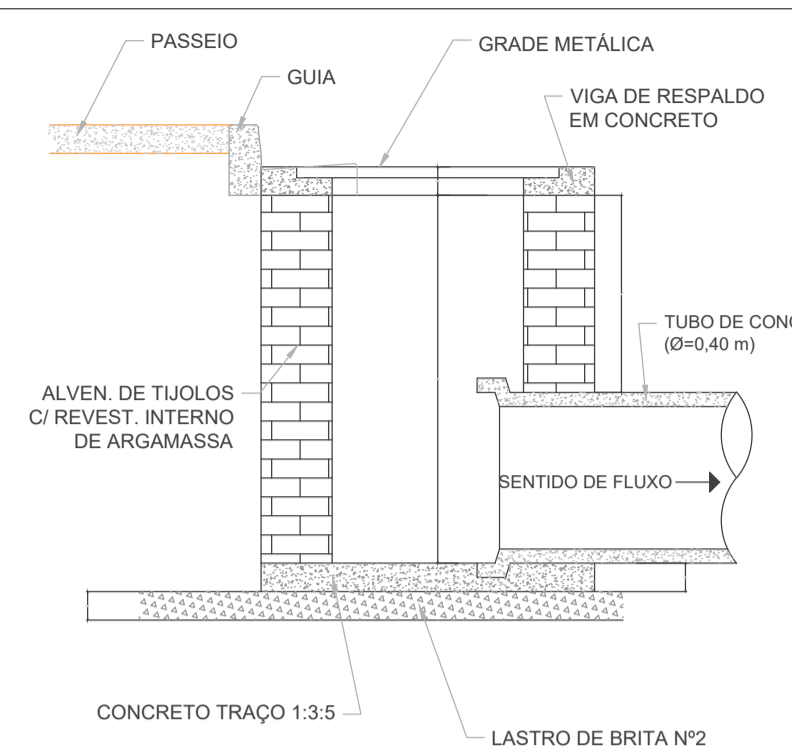

DETALHE DA GRADE METÁLICA

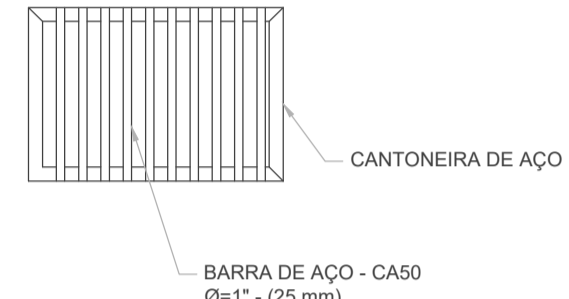

DETALHE DO POÇO-DE-VISITA

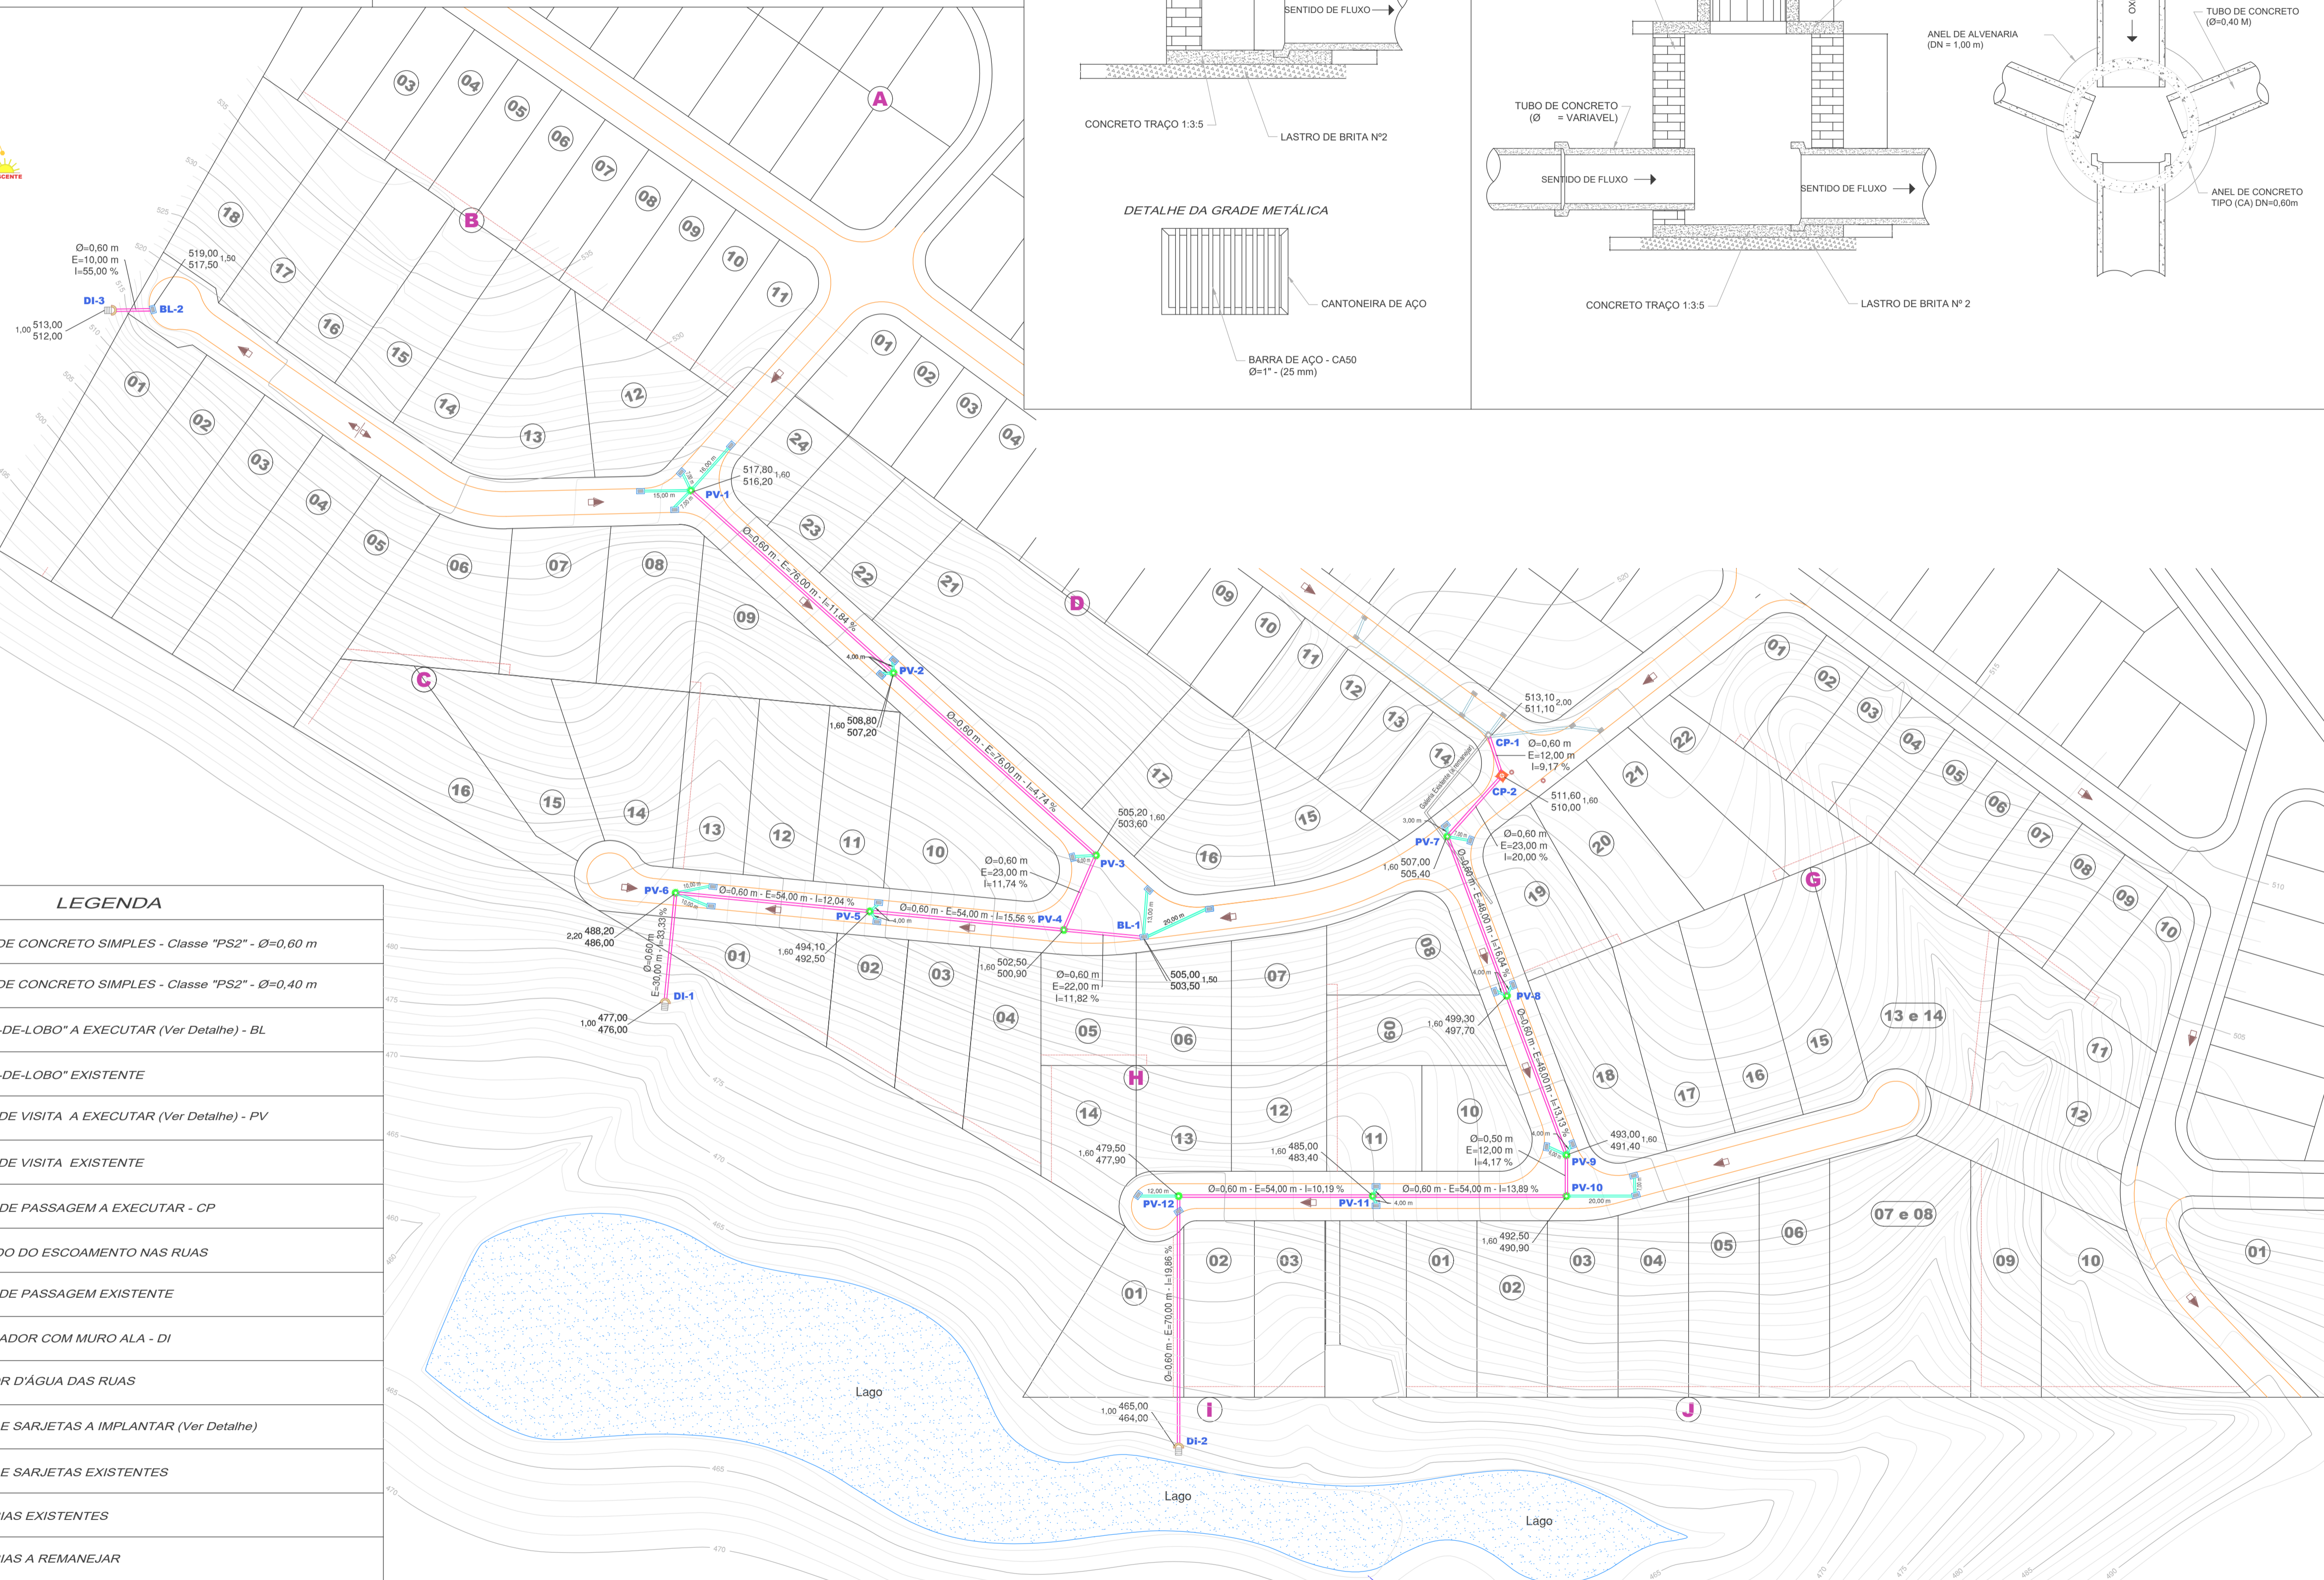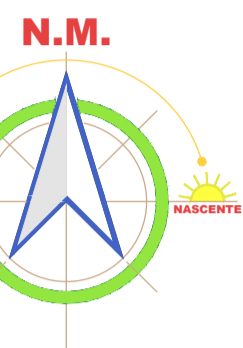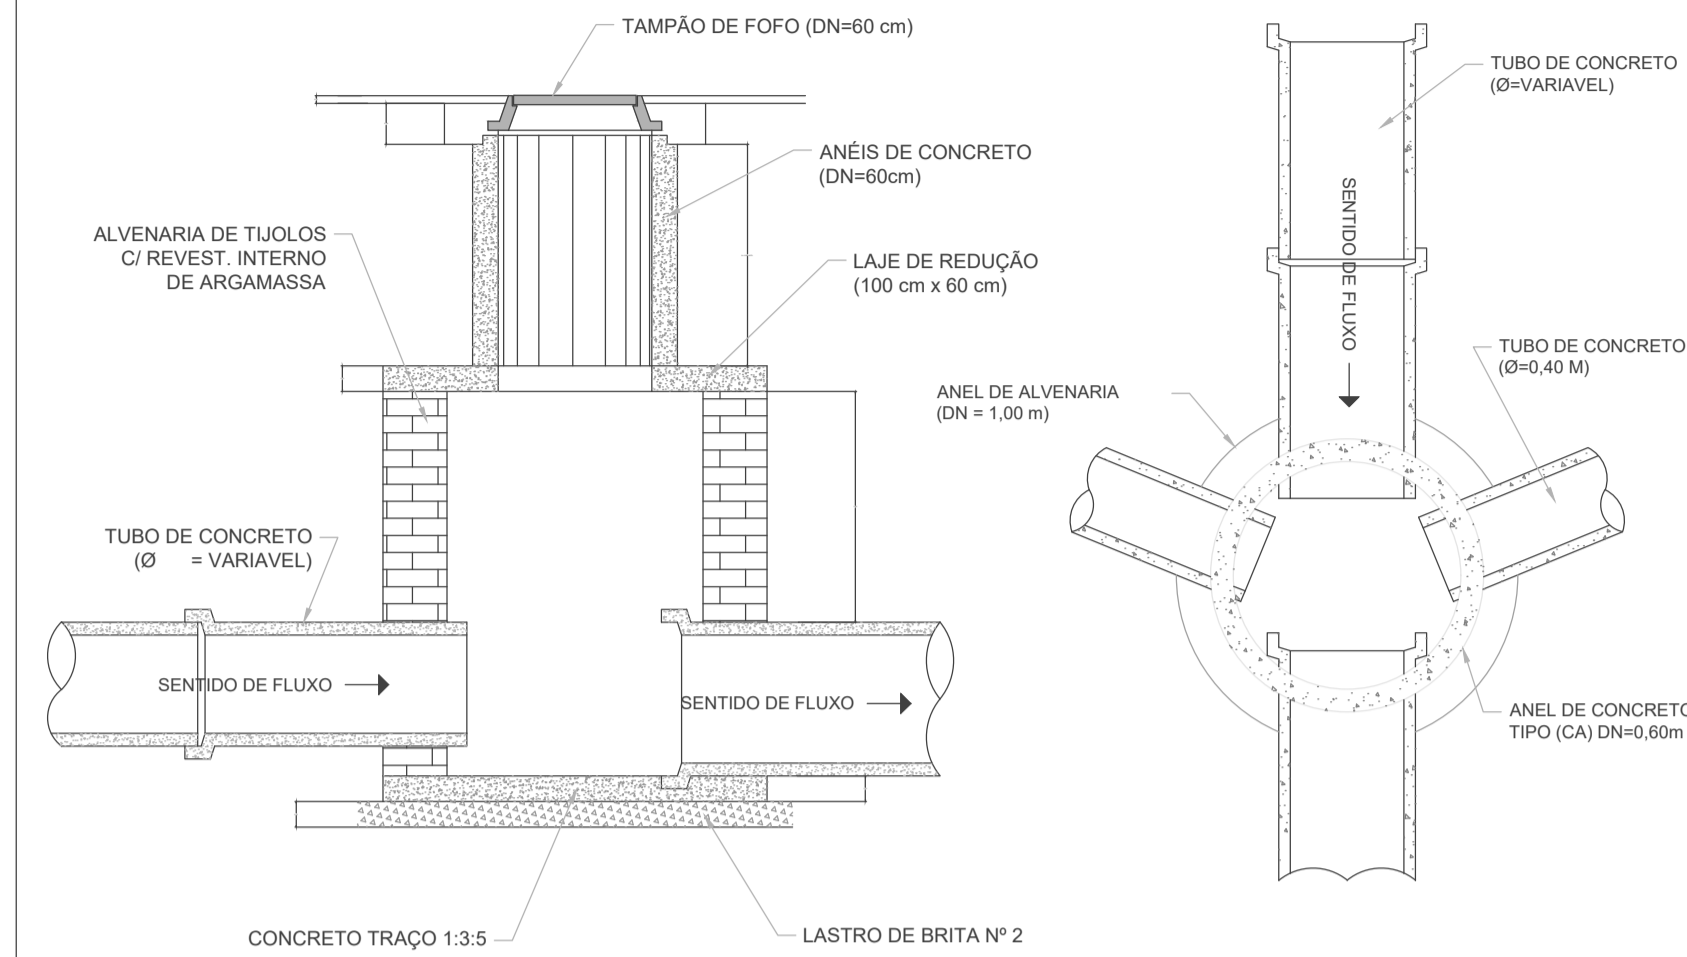

LEGENDA

	TUBO DE CONCRETO SIMPLES - Classe "PS2" - Ø=0,60 m
	TUBO DE CONCRETO SIMPLES - Classe "PS2" - Ø=0,40 m
	"BOCA-DE-LOBO" A EXECUTAR (Ver Detalhe) - BL
	"BOCA-DE-LOBO" EXISTENTE
	POÇO DE VISITA A EXECUTAR (Ver Detalhe) - PV
	POÇO DE VISITA EXISTENTE
	CAIXA DE PASSAGEM A EXECUTAR - CP
	SENTIDO DO ESCOAMENTO NAS RUAS
	CAIXA DE PASSAGEM EXISTENTE
	DISSIPADOR COM MURO ALA - DI
	DIVISOR D'ÁGUA DAS RUAS
	GUIAS E SARJETAS A IMPLANTAR (Ver Detalhe)
	GUIAS E SARJETAS EXISTENTES
	GALERIAS EXISTENTES
	GALERIAS A REMANEJAR


FABIO VINICIUS POLIDORO
PREFEITO MUNICIPAL DE PEDREIRA

AUTOR DO PROJETO
ENGº CIVIL-CARLOS ROBERTO LAVEZZO
CREA/SP - 5080268178

ESPAÇO PARA APROVAÇÃO DO PROJETO

GALERIAS DE ÁGUAS PLUVIAIS

PROPOSTA: PREFEITURA MUNICIPAL DE PEDREIRA
OBRA: PLANTA DE CAMINHAMENTO E DETALHAMENTO (ESCOAMENTO DE ÁGUAS PLUVIAIS)
LOCAL: RUA PAULINO MARCHEZINI, R. NICOLAU ROSSETTI, RUA LUIS GRITTI, R. ALCIDES NERY, R. DIRCEU P. DE OLIVEIRA E RUA JOÃO L. BATAGLIOLI - JARDIM ALTOS DE SANTA CLARA - PEDREIRA - SP
DES: LAVEZZO DATA: 18/03/2022 ESCALA: 1/1000 FOLHA: 01/01

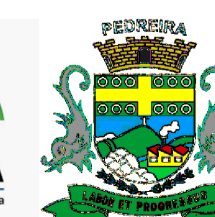


