


**LEGENDA:-**


	RUA COM PAVIMENTAÇÃO EXISTENTE
	PAVIMENTAÇÃO PROJETADA
	GUIAS E SARJETAS EXISTENTES
	GUIAS E SARJETAS PROJETADAS

**RUA LUIS BORTOLETTO - ALTOS DE SANTANA**



GUIAS E SARJETAS		PAVIMENTAÇÃO ASFÁLTICA	
LADO ESQUERDO	49,47 m	ÁREA - 01	260,72 m <sup>2</sup>
LADO DIREITO	75,51 m	TOTAL GERAL	187,96 m <sup>2</sup>
TOTAL GERAL	124,98 m	TOTAL GERAL	448,68 m <sup>2</sup>

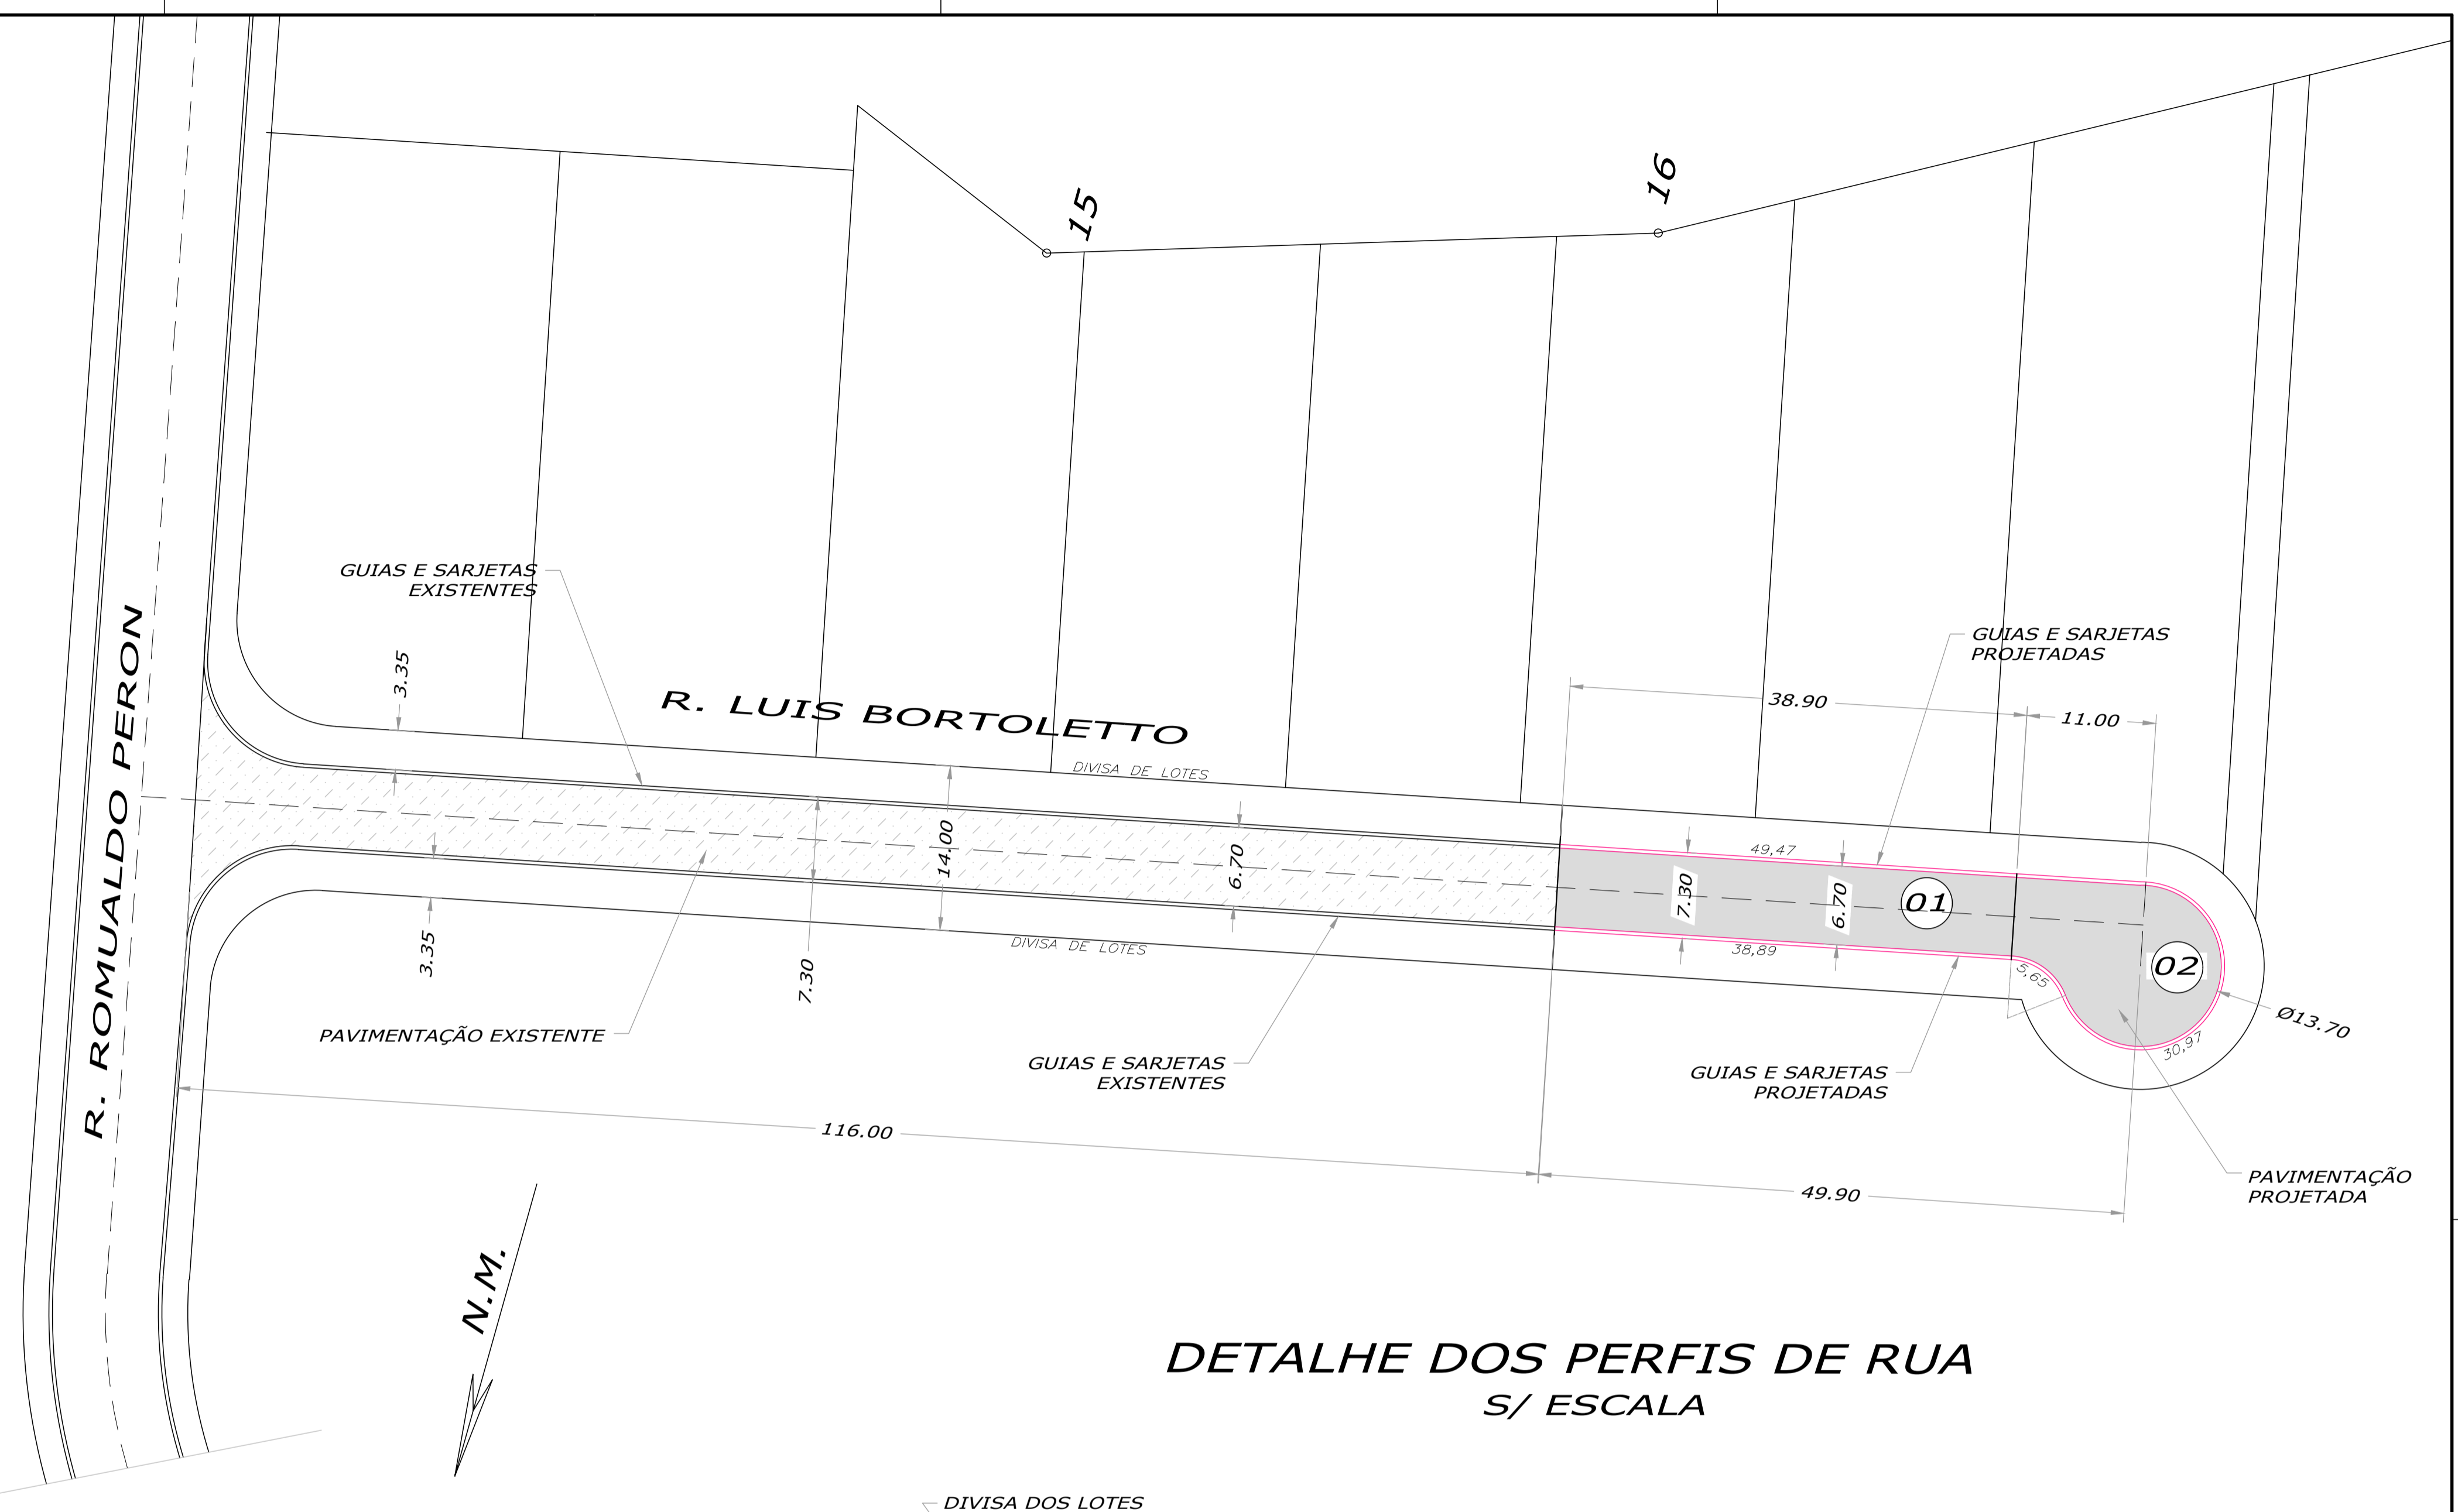

**DETALHE DOS PERFIS DE RUA S/ ESCALA**

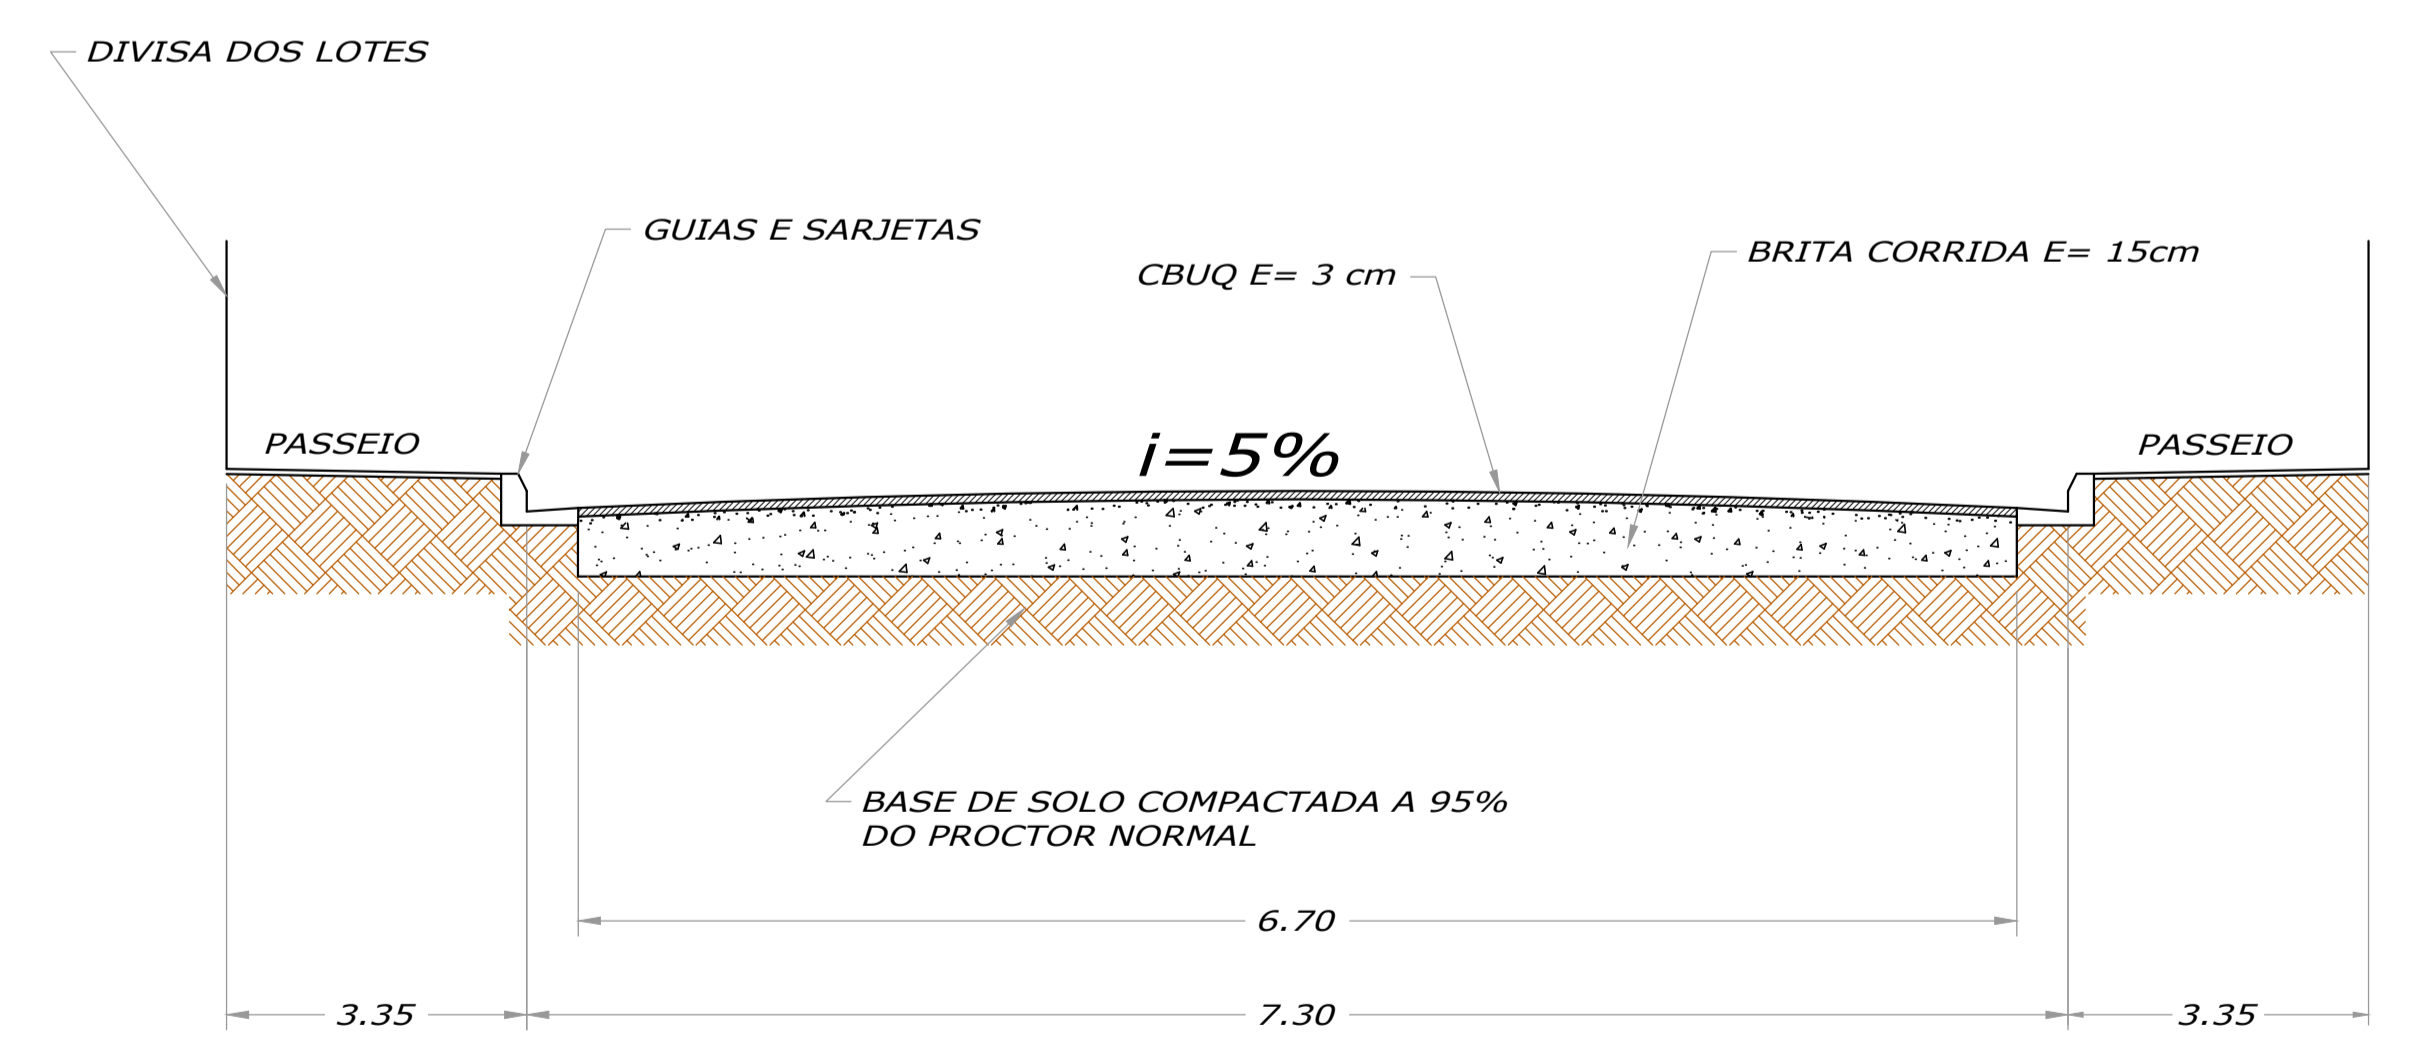

**DETALHE GUIAS E SARJETAS S/ ESCALA**

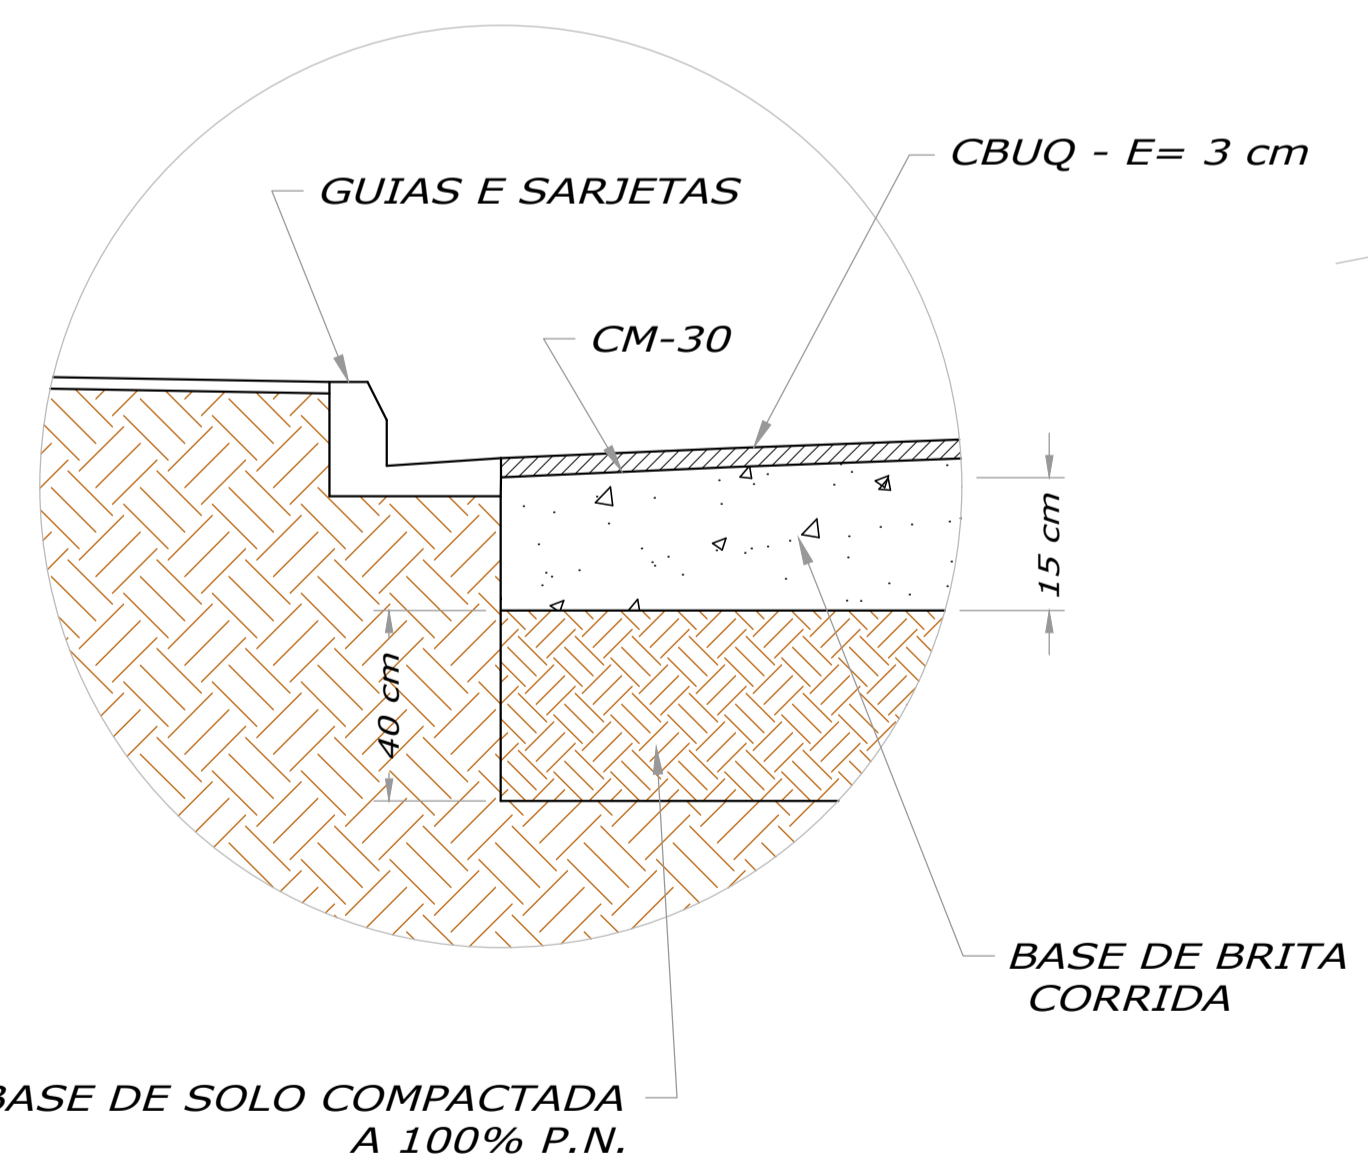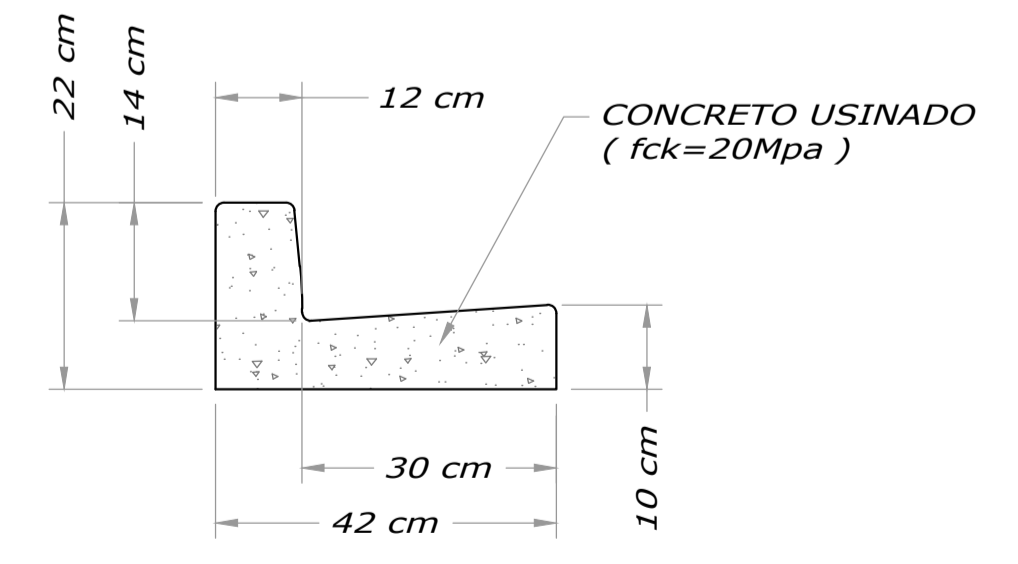

**NOTAS:-**

- DIMENSÕES EM METROS.
- DIMENSÕES DAS RUAS FORAM ELABORADAS CONFORME O MAPA DA CIDADE EXISTENTE.

**RESUMO GERAL DA RUA**

GUIAS E SARJETAS		PAVIMENTAÇÃO ASFÁLTICA	
COMPR. (m)	124,98 m	TOTAL GERAL	448,68 m <sup>2</sup>
VOLUME (m <sup>3</sup> )	7,49 m <sup>3</sup>		

FABIO VINICIUS POLIDORO  
PREFEITO MUNICIPAL DE PEDREIRA

AUTOR DO PROJETO  
ENGº CIVIL-CARLOS ROBERTO LAVEZZO  
CREA/SP - 5060266178

ESPAÇO PARA APROVAÇÃO DO PROJETO

**PAVIMENTAÇÃO ASFÁLTICA, GUIAS E SARJETAS**

PROPRIET: PREFEITURA MUNICIPAL DE PEDREIRA  
 OBRA: PAVIMENTAÇÃO ASFÁLTICA, GUIAS E SARJETAS  
 LOCAL: RUA LUIS BORTOLETTO - ALTOS DE SANTANA  
 MUNICÍPIO DE PEDREIRA - SP

DES: LAVEZZO | DATA: 14/03/2022 | ESCALA: 1/500 | FOLHA: 01/01

**Plotagem**

Penas	Espessura
01	0,25
02	0,30
03	0,35
04	0,40
05	0,45
06	0,50
07	0,55
08	0,60
09	0,65
10	0,70
11	0,75
12	0,80
13	0,85
14	0,90
15	0,95
16	1,00
17	1,05
18	1,10
19	1,15
20	1,20
21	1,25
22	1,30
23	1,35
24	1,40
25	1,45
26	1,50
27	1,55
28	1,60
29	1,65
30	1,70
31	1,75
32	1,80
33	1,85
34	1,90
35	1,95
36	2,00
37	2,05
38	2,10
39	2,15
40	2,20
41	2,25
42	2,30
43	2,35
44	2,40
45	2,45
46	2,50
47	2,55
48	2,60
49	2,65
50	2,70
51	2,75
52	2,80
53	2,85
54	2,90
55	2,95
56	3,00
57	3,05
58	3,10
59	3,15
60	3,20
61	3,25
62	3,30
63	3,35
64	3,40
65	3,45
66	3,50
67	3,55
68	3,60
69	3,65
70	3,70
71	3,75
72	3,80
73	3,85
74	3,90
75	3,95
76	4,00
77	4,05
78	4,10
79	4,15
80	4,20
81	4,25
82	4,30
83	4,35
84	4,40
85	4,45
86	4,50
87	4,55
88	4,60
89	4,65
90	4,70
91	4,75
92	4,80
93	4,85
94	4,90
95	4,95
96	5,00
97	5,05
98	5,10
99	5,15
100	5,20