



LEGENDA

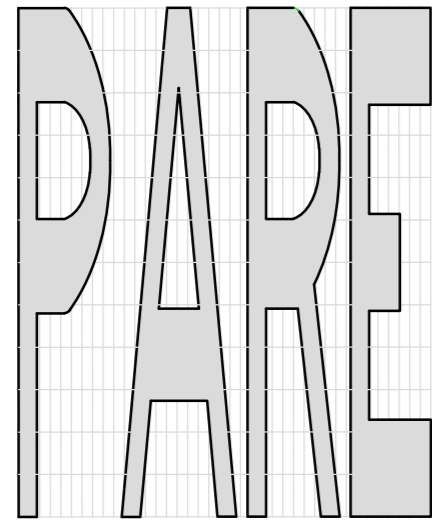


MEDIDAS: COMPRIM. = 1,95m
 ALTURA DA LEGENDA = 1,60m


FAIXA DE TRAVESSIA DE PEDESTRES S/ESC

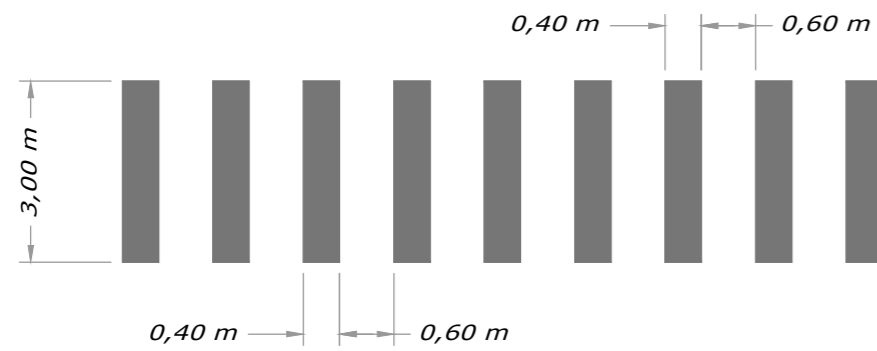

DETALHE CRUZAMENTO S/ESC

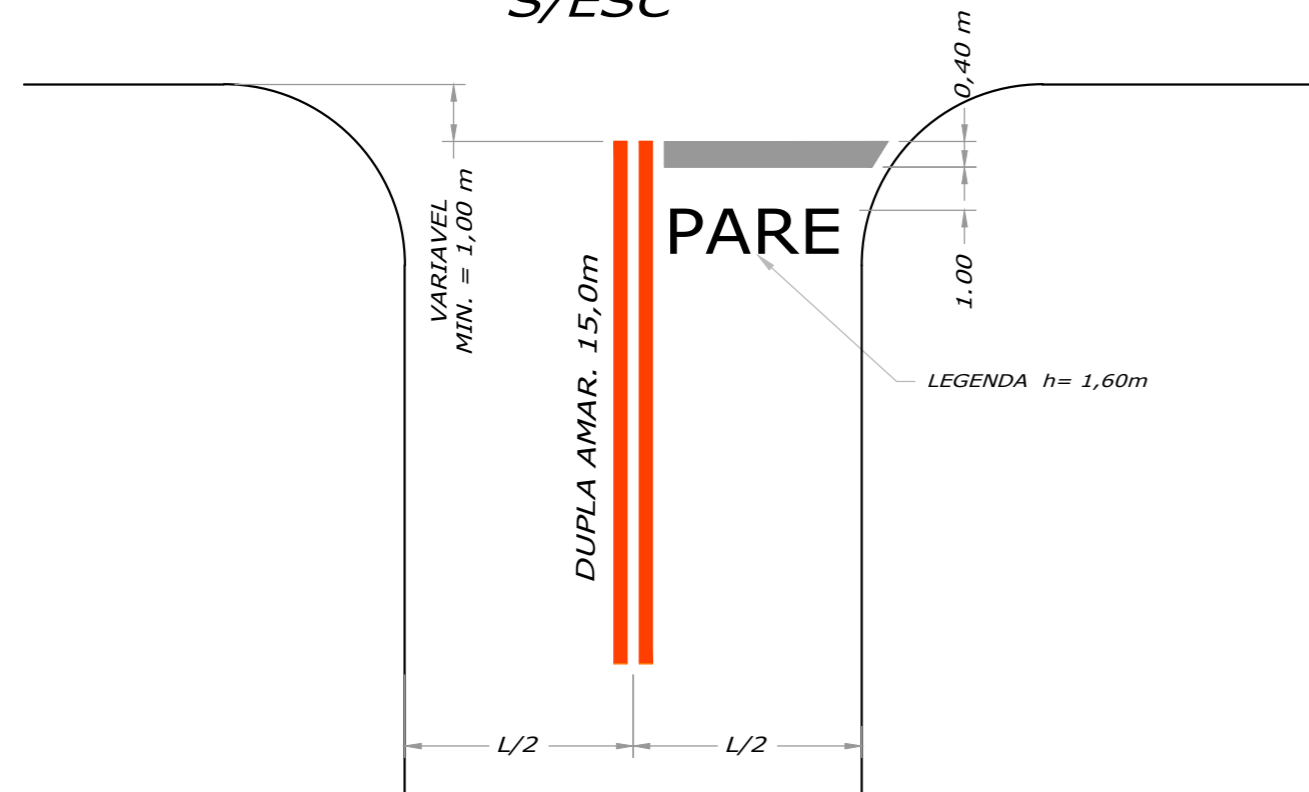


NOTAS:-
 - DIMENSÕES EM METROS.

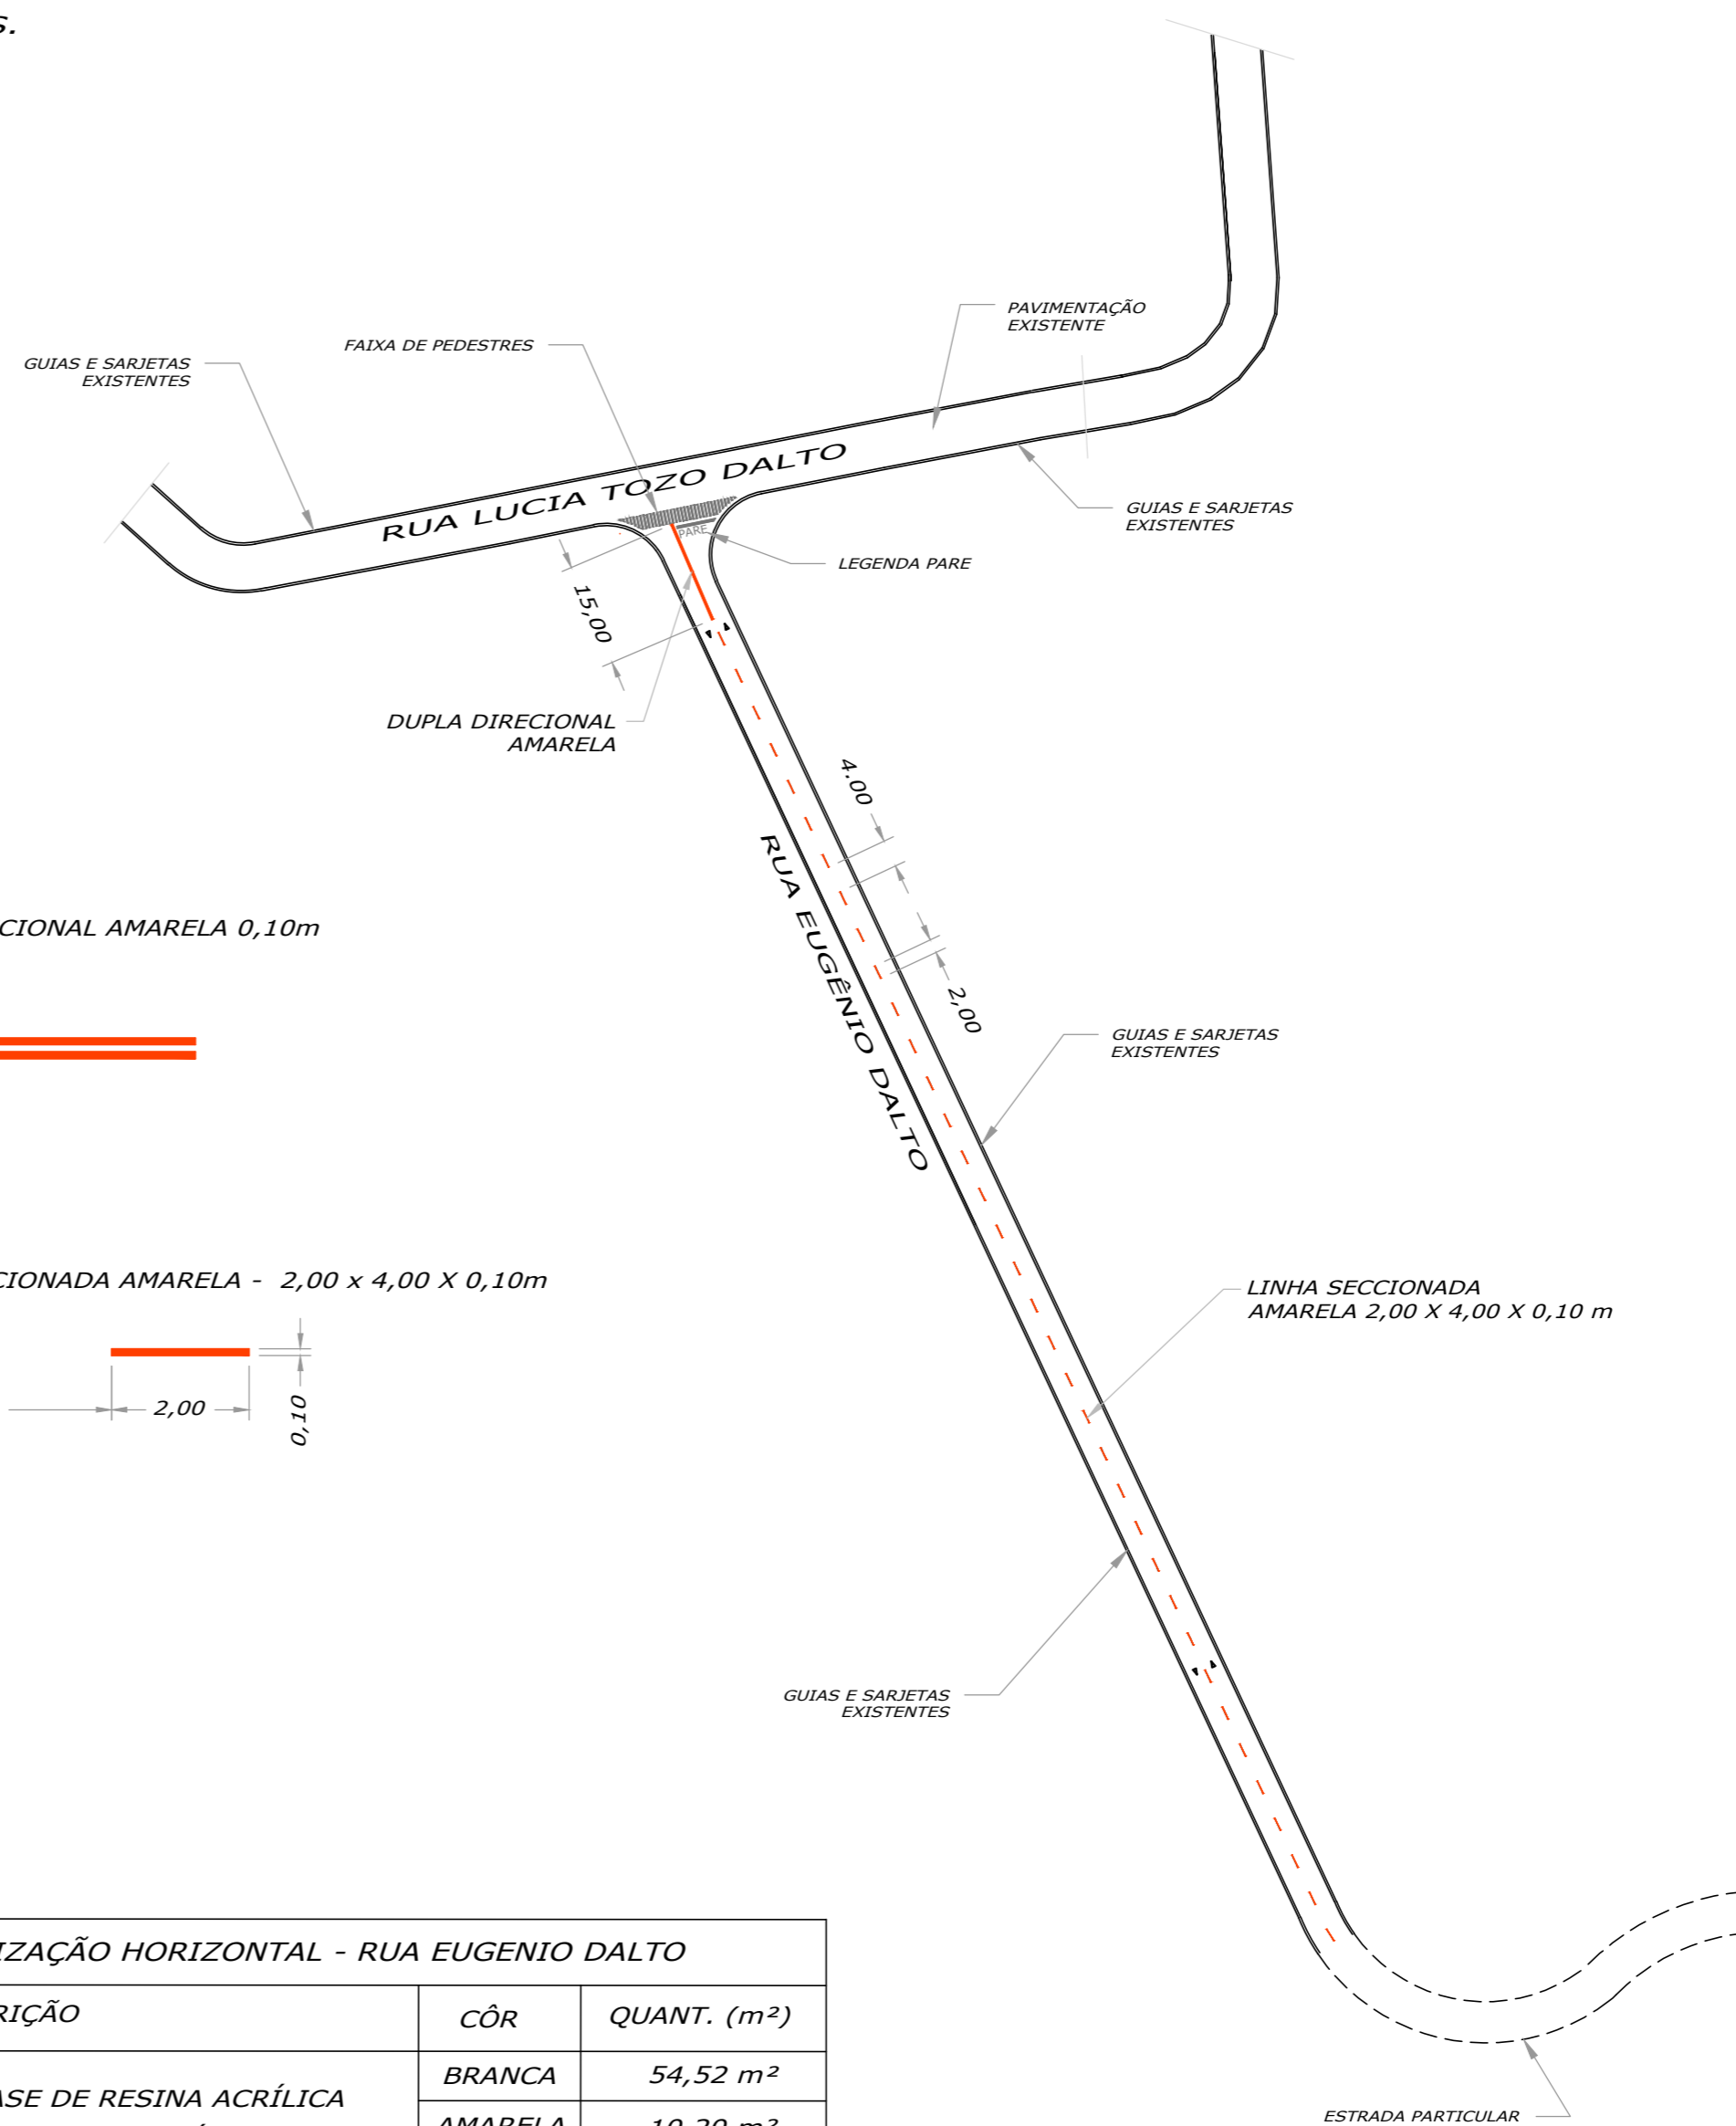

DETALHE - DUPLA DIRECIONAL AMARELA 0,10m



DETALHE - LINHA SECCIONADA AMARELA - 2,00 x 4,00 X 0,10m

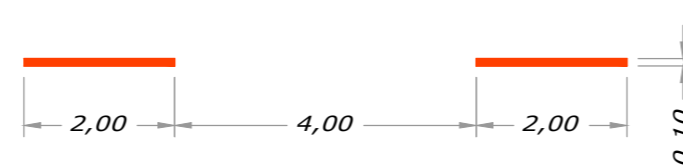

SINALIZAÇÃO HORIZONTAL - RUA EUGENIO DALTO		
DESCRIÇÃO	CÔR	QUANT. (m ²)
TINTA A BASE DE RESINA ACRÍLICA EMULSIONADA EM ÁGUA	BRANCA	54,52 m ²
	AMARELA	10,20 m ²
	TOTAL	64,72 m ²

Plotagem	Pena	Espessura
01	0,30	0,25
02	0,40	0,25
03	0,50	0,25
04	0,60	0,25
05	0,70	0,25
06	0,80	0,25
07	0,90	0,25
08	1,00	0,25
09	1,10	0,25
10	1,20	0,25
11	1,30	0,25
12	1,40	0,25
13	1,50	0,25
14	1,60	0,25
15	1,70	0,25
16	1,80	0,25
17	1,90	0,25
18	2,00	0,25
19	2,10	0,25
20	2,20	0,25
21	2,30	0,25
22	2,40	0,25
23	2,50	0,25
24	2,60	0,25
25	2,70	0,25
26	2,80	0,25
27	2,90	0,25
28	3,00	0,25
29	3,10	0,25
30	3,20	0,25
31	3,30	0,25
32	3,40	0,25
33	3,50	0,25
34	3,60	0,25
35	3,70	0,25
36	3,80	0,25
37	3,90	0,25
38	4,00	0,25
39	4,10	0,25
40	4,20	0,25
41	4,30	0,25
42	4,40	0,25
43	4,50	0,25
44	4,60	0,25
45	4,70	0,25
46	4,80	0,25
47	4,90	0,25
48	5,00	0,25
49	5,10	0,25
50	5,20	0,25
51	5,30	0,25
52	5,40	0,25
53	5,50	0,25
54	5,60	0,25
55	5,70	0,25
56	5,80	0,25
57	5,90	0,25
58	6,00	0,25
59	6,10	0,25
60	6,20	0,25
61	6,30	0,25
62	6,40	0,25
63	6,50	0,25
64	6,60	0,25
65	6,70	0,25
66	6,80	0,25
67	6,90	0,25
68	7,00	0,25
69	7,10	0,25
70	7,20	0,25
71	7,30	0,25
72	7,40	0,25
73	7,50	0,25
74	7,60	0,25
75	7,70	0,25
76	7,80	0,25
77	7,90	0,25
78	8,00	0,25
79	8,10	0,25
80	8,20	0,25
81	8,30	0,25
82	8,40	0,25
83	8,50	0,25
84	8,60	0,25
85	8,70	0,25
86	8,80	0,25
87	8,90	0,25
88	9,00	0,25
89	9,10	0,25
90	9,20	0,25
91	9,30	0,25
92	9,40	0,25
93	9,50	0,25
94	9,60	0,25
95	9,70	0,25
96	9,80	0,25
97	9,90	0,25
98	10,00	0,25
99	10,10	0,25
100	10,20	0,25

SINALIZAÇÃO HORIZONTAL - RESUMO DE QUANTIDADES

DESCRIÇÃO	CÔR	QUANT. (m ²)
TINTA A BASE DE RESINA ACRÍLICA EMULSIONADA EM ÁGUA	BRANCA	54,52 m ²
	AMARELA	10,20 m ²
	TOTAL	64,72 m ²

FABIO VINICIUS POLIDORO
 PREFEITO MUNICIPAL DE PEDREIRA

AUTOR DO PROJETO
 ENGº CIVIL-CARLOS ROBERTO LAVEZZO
 CREA/SP - 5060266178

ESPAÇO PARA APROVAÇÃO DO PROJETO

SINALIZAÇÃO VIARIA HORIZONTAL

PROPRIET.	PREFEITURA MUNICIPAL DE PEDREIRA		
OBRA	SINALIZAÇÃO VIARIA HORIZONTAL		
LOCAL	RUA EUGÊNIO DALTO - PORTAL DO LIMOEIRO MUNICÍPIO DE PEDREIRA - SP		
DES.	DATA	ESCALA	FOLHA
LAVEZZO	14/03/2022	1/1000	01/01

