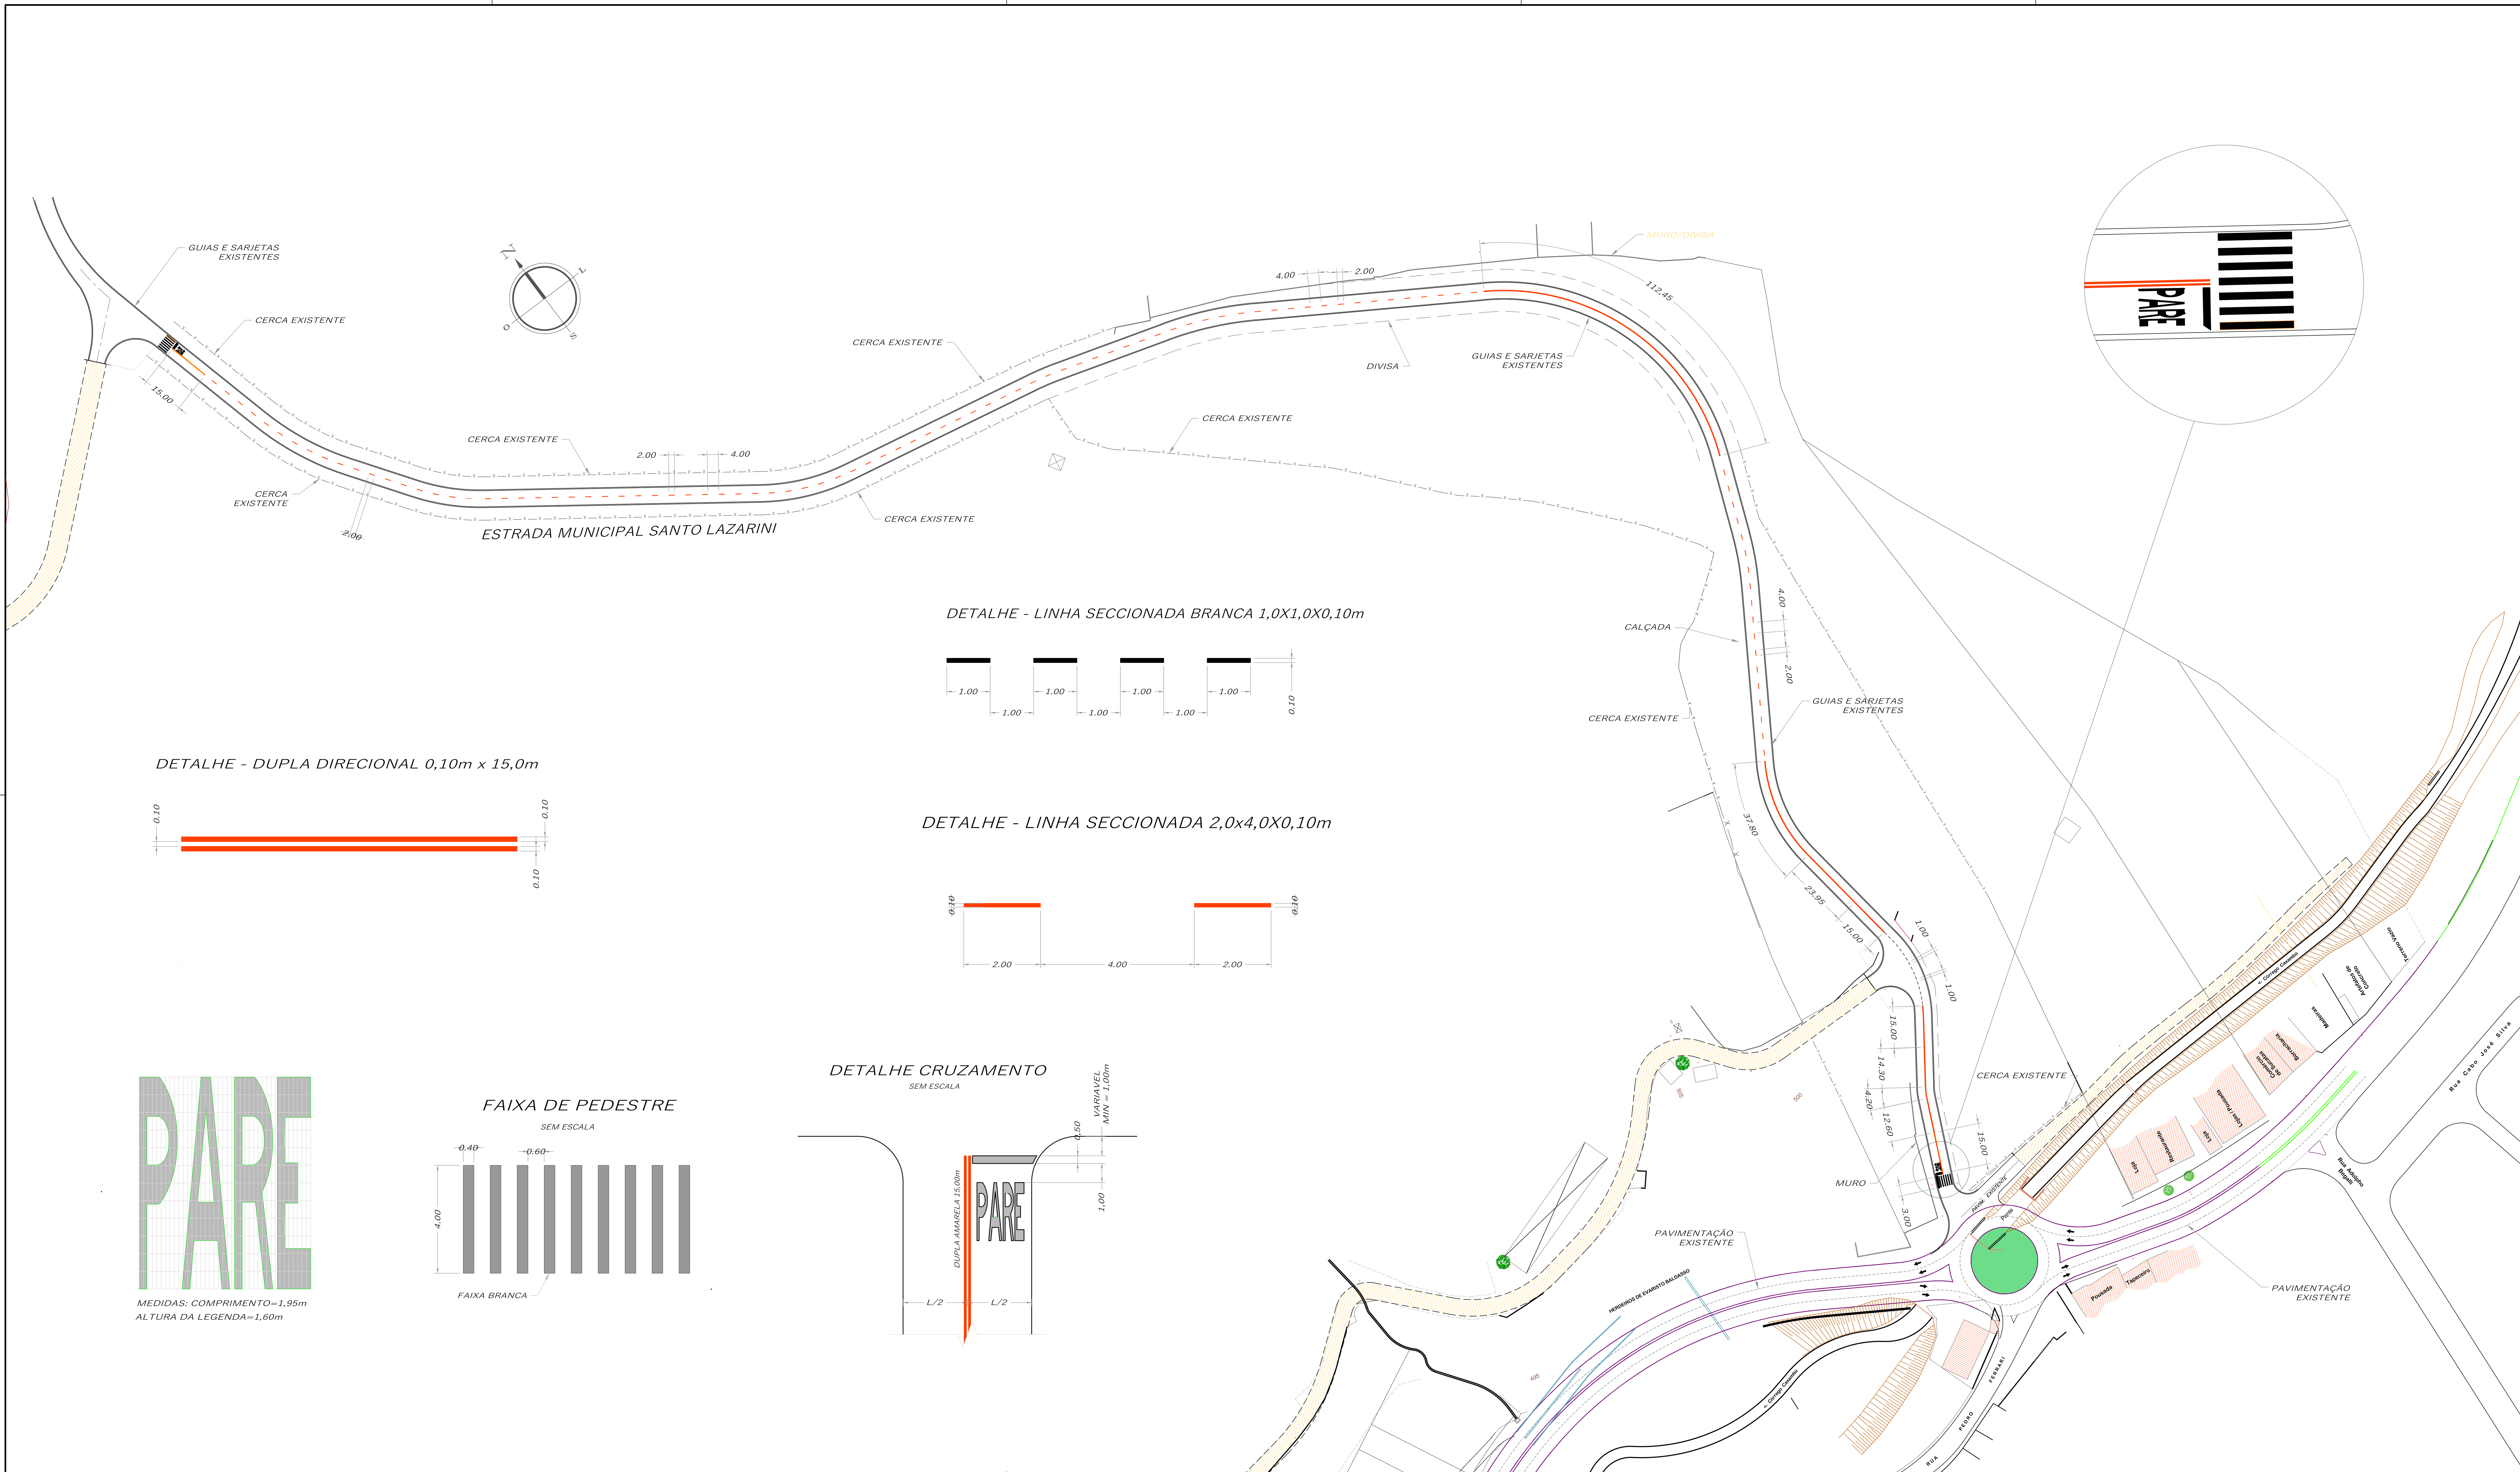

ESC. DE PLOTAGEM 10/1

COR	PENA	
VERM	7	0,1
AMAR	7	0,2
VERDE	7	0,3
CYAN	7	0,4
AZUL	7	0,5
MAG.	7	0,6
BRANCO	7	0,7
8	7	0,2
9	7	0,9

DEMAIS PENAS ESPESSURA = 0,2 C/ AS CORES ORIGINAIS

NOTAS:-

- DIMENSÕES DAS RUAS MEDIDAS IN LOCO
- COMPRIMENTO TOTAL DA ESTRADA SANTO LAZARINI = 945,08 m

SINALIZAÇÃO HORIZONTAL - RESUMO DE QUANTIDADES

DESCRIÇÃO	CÔR	QUANT. (m²)
TINTA A BASE DE RESINA ACRÍLICA EMULSIONADA EM ÁGUA	BRANCA	41,84 m²
	AMARELA	74,26 m²
	TOTAL	116,10 m²

FABIO VINICIUS POLIDORO
PREFEITO MUNICIPAL DE PEDREIRA

AUTOR DO PROJETO
ENGº CIVIL-CARLOS ROBERTO LAVEZZO
CREA - 5060266178

ESPAÇO PARA APROVAÇÃO DO PROJETO

SINALIZAÇÃO VIÁRIA HORIZONTAL

PROPRIET. PREFEITURA MUNICIPAL DE PEDREIRA
OBRA SINALIZAÇÃO VIÁRIA HORIZONTAL
LOCAL ESTRADA MUNICIPAL SANTO LAZARINI - MUNICIPIO DE PEDREIRA - SP
DES. LAVEZZO | DATA 13/05/2022 | ESCALA 1/1000 | FOLHA 01/01

Prefeitura de PEDREIRA
Construindo o futuro com transparência