
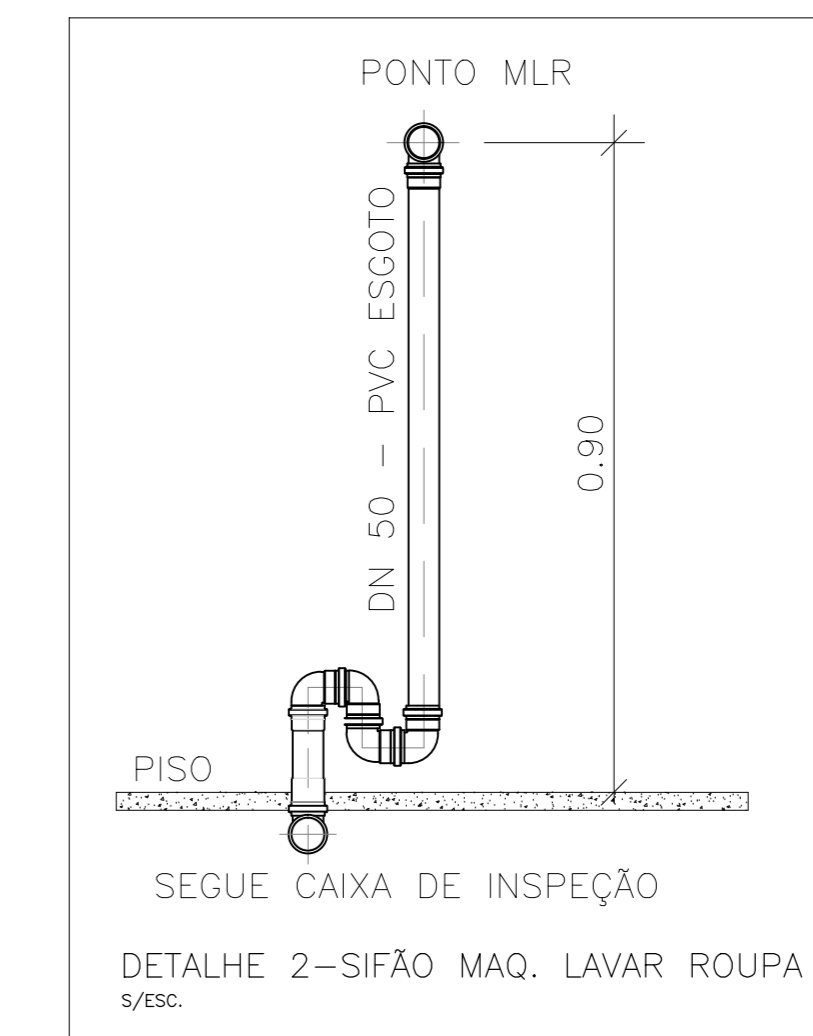


PLANTA TÉRREO
ESCALA: 1/50

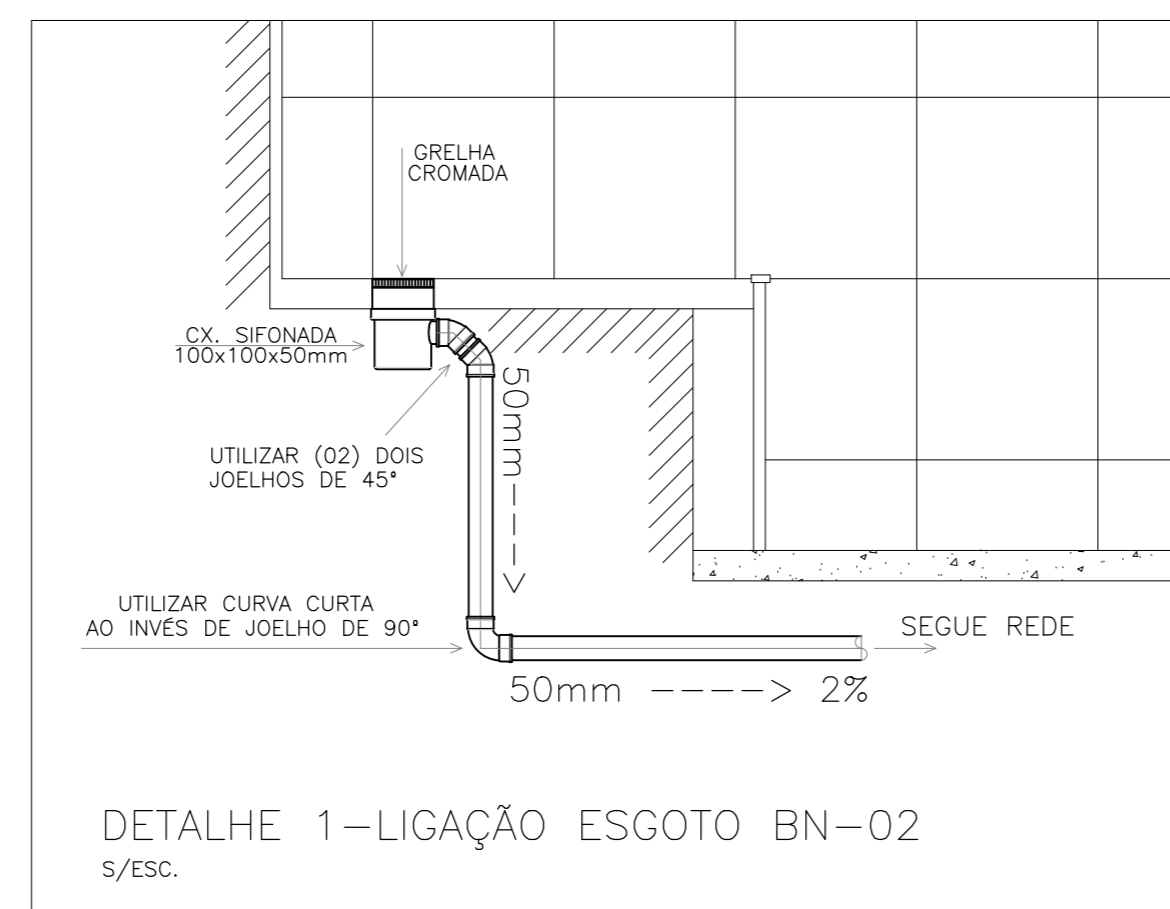

PAD CR-1A

301

000	008	008
01	07	018

APROVADO	DATA	APROVADO	DATA
AUTOR DO PROJETO		AUTOR DO PROJETO	
MODIFICAÇÕES		OBSERVAÇÕES	
		DESENHOS DE REFERENCIA	N.
		APROVADO	DATA
		FDE	



FUNDAÇÃO PARA O DESENVOLVIMENTO DA EDUCAÇÃO
PROJETO DESENVOLVIDO POR CONSÓRCIO GESTOR PRI-JHE
A PARTIR DO PAD CR-1 12.01.044
Resp. Técnico: Eng. Thais Guisões Lora
CREA: 5060877624

FUNDAÇÃO PARA O DESENVOLVIMENTO DA EDUCAÇÃO - FDE			
ESCOLA - NOME/LOCAL	120101089	DISCIPLINA	01
INTERVENÇÃO	CRÉCHE + PRÉ-ESCOLA - CR-1A	TIPO PROJETO	PE-HID
EMPENHO/RECURSO	PROJETO EXECUTIVO DE HIDRÁULICA	DATA PROJETO	MAR/2020
CONTEÚDO	PLANTA PAVIMENTO TÉRREO	ESCALA	1/50
		FOLHA	02/08
		REVISÃO	01