



LEGENDA

- BS BACIA SANITÁRIA
- LV LAVATÓRIO
- TL TORNEIRA DE LAVAGEM
- PI PIA
- FI FILTRO
- TQ TANQUE
- BN-02 DUCHA MANUAL
- TUBULAÇÃO DE ÁGUA FRIA
- TUBULAÇÃO DE ÁGUA QUENTE
- INDICAÇÃO COLUNA DE ÁGUA FRIA
DIÂMETRO EM mm
- INDICAÇÃO COLUNA DE ÁGUA QUENTE
DIÂMETRO EM mm
- REGISTRO DE GAVETA
- VÁLVULA DE DESCARGA
- SECCIONAMENTO DE TUBULAÇÃO
- TORNEIRA DE LAVAGEM

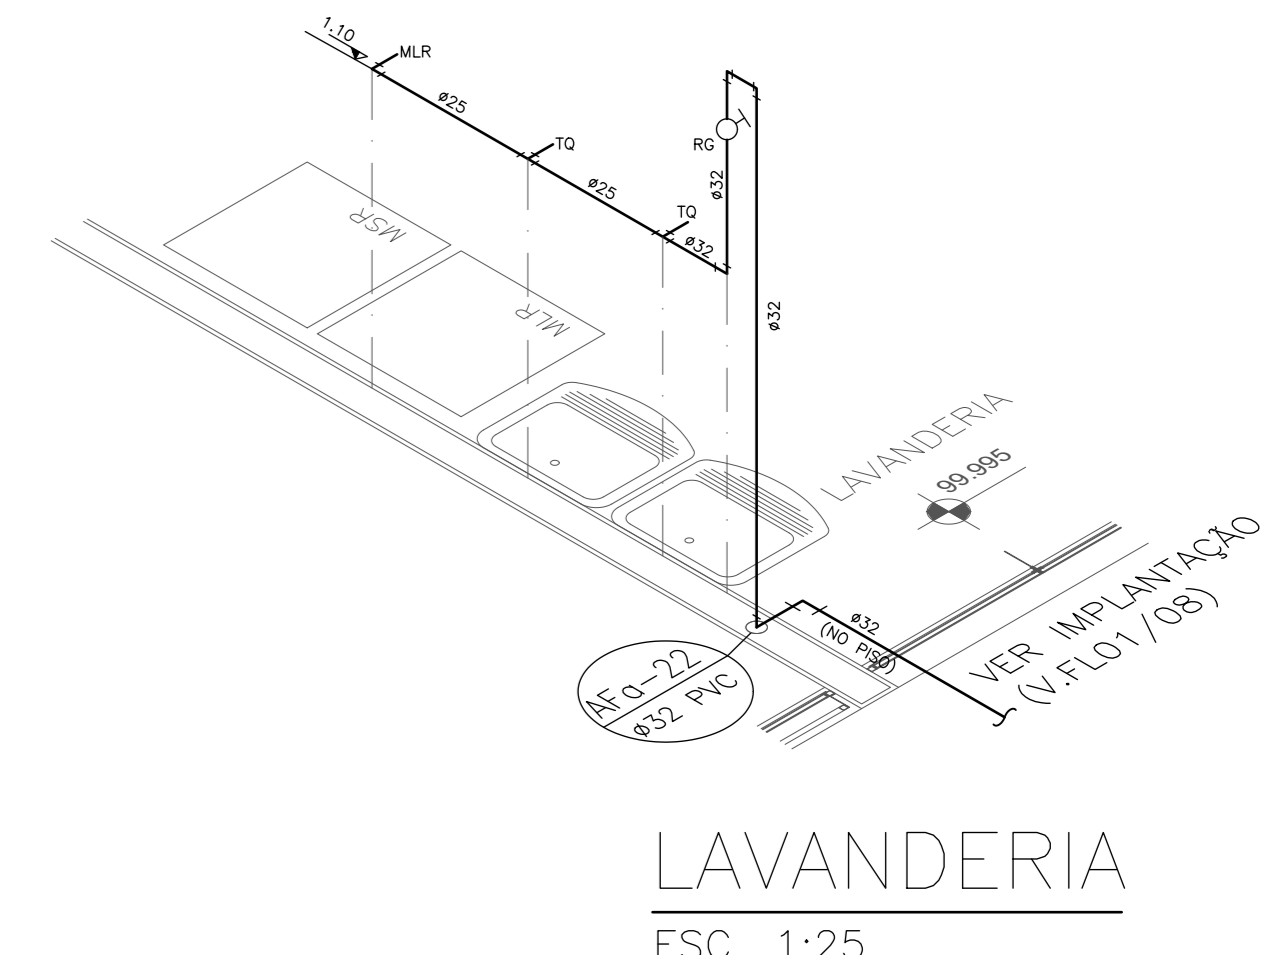

LAVANDERIA
ESC. 1:25

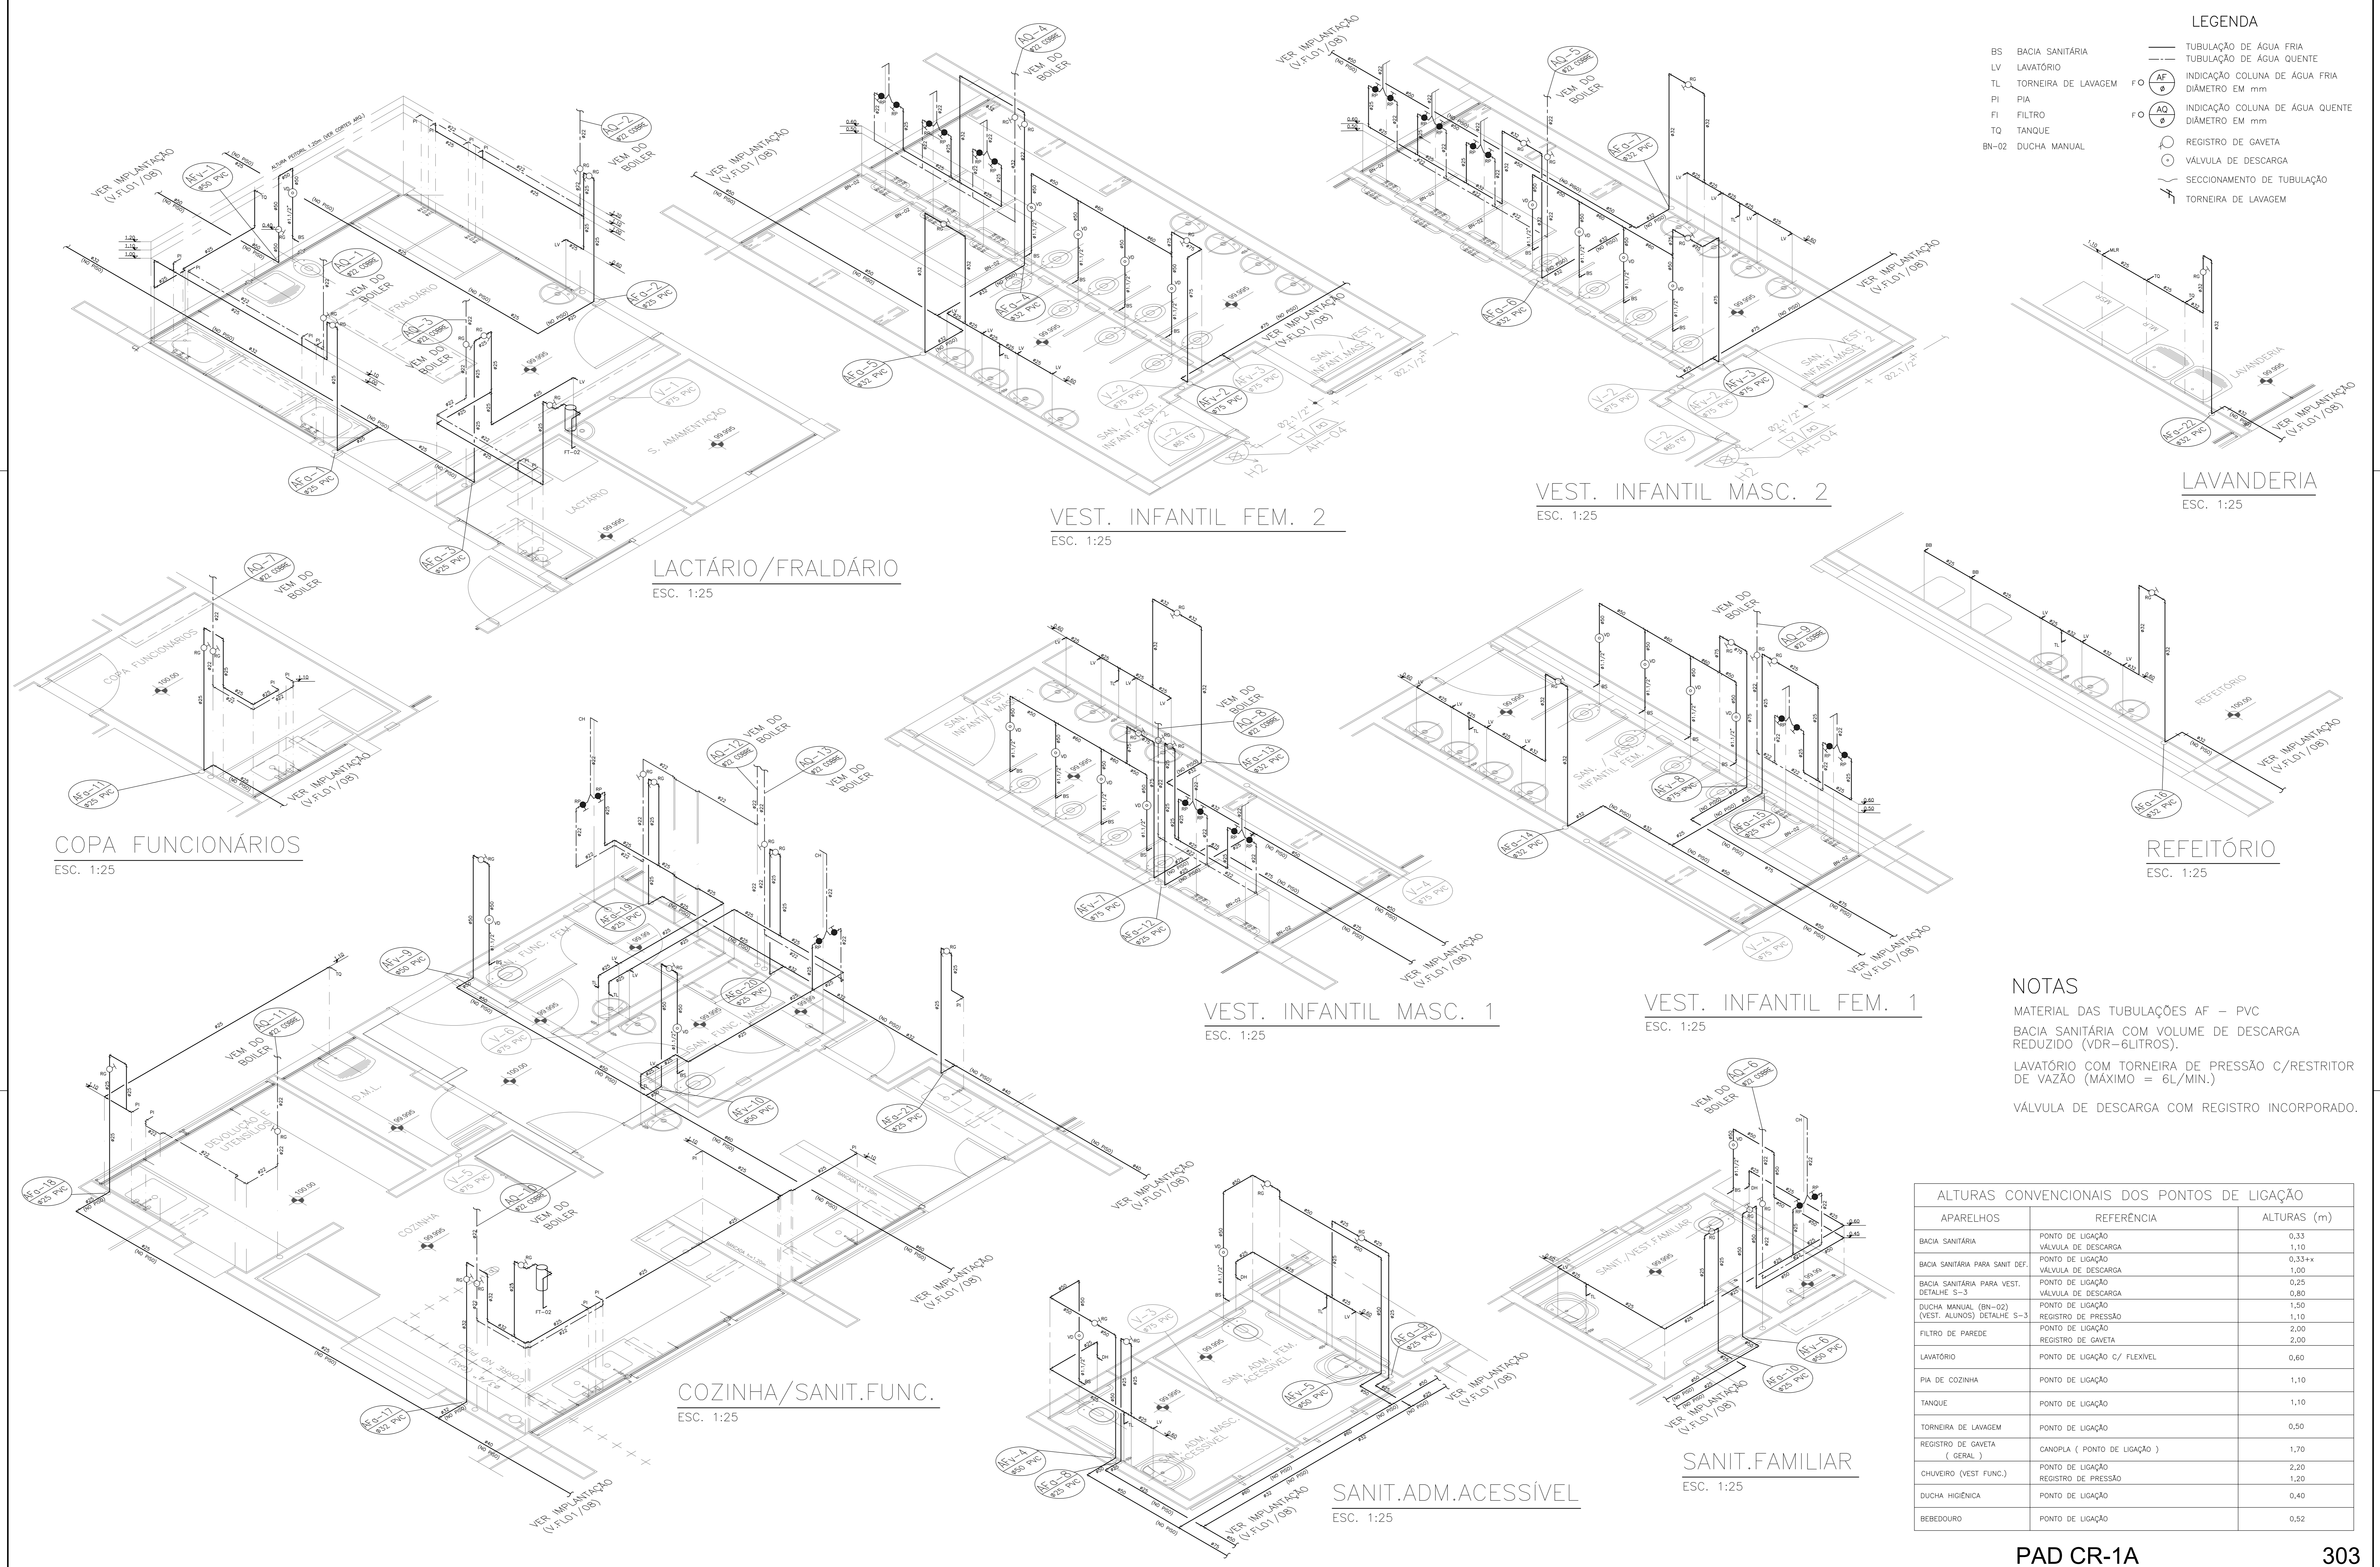

REFEITÓRIO
ESC. 1:25

NOTAS
 MATERIAL DAS TUBULAÇÕES AF - PVC
 BACIA SANITÁRIA COM VOLUME DE DESCARGA REDUZIDO (VDR-6LITROS).
 LAVATÓRIO COM TORNEIRA DE PRESSÃO C/RESTRITOR DE VAZÃO (MÁXIMO = 6L/MIN.)
 VÁLVULA DE DESCARGA COM REGISTRO INCORPORADO.

ALTURAS CONVENCIONAIS DOS PONTOS DE LIGAÇÃO		
APARELHOS	REFERÊNCIA	ALTURAS (m)
BACIA SANITÁRIA	PONTO DE LIGAÇÃO	0,33
	VÁLVULA DE DESCARGA	1,10
BACIA SANITÁRIA PARA SANIT DEF.	PONTO DE LIGAÇÃO	0,33+x
	VÁLVULA DE DESCARGA	1,00
BACIA SANITÁRIA PARA VEST. DETALHE S-3	PONTO DE LIGAÇÃO	0,25
	VÁLVULA DE DESCARGA	0,80
DUCHA MANUAL (BN-02) (VEST. ALUNOS) DETALHE S-3	PONTO DE LIGAÇÃO	1,50
	REGISTRO DE PRESSÃO	1,10
FILTRO DE PAREDE	PONTO DE LIGAÇÃO	2,00
	REGISTRO DE GAVETA	2,00
LAVATÓRIO	PONTO DE LIGAÇÃO C/ FLEXÍVEL	0,60
PIA DE COZINHA	PONTO DE LIGAÇÃO	1,10
TANQUE	PONTO DE LIGAÇÃO	1,10
TORNEIRA DE LAVAGEM	PONTO DE LIGAÇÃO	0,50
REGISTRO DE GAVETA (GERAL)	CANOPLA (PONTO DE LIGAÇÃO)	1,70
CHUVEIRO (VEST FUNC.)	PONTO DE LIGAÇÃO	2,20
	REGISTRO DE PRESSÃO	1,20
DUCHA HIGIÊNICA	PONTO DE LIGAÇÃO	0,40
BEBEDOURO	PONTO DE LIGAÇÃO	0,52

MODIFICAÇÕES	APPROVADO	DATA	APPROVADO	DATA	OBSERVAÇÕES	DESENHOS DE REFERÊNCIA	N.	APPROVADO	DATA

APPROVADO	DATA	AUTOR DO PROJETO

FDE
 FUNDAÇÃO PARA O DESENVOLVIMENTO DA EDUCAÇÃO
 PROJETO DESENVOLVIDO POR CONSÓRCIO GESTOR PRI-JHE
 A PARTIR DO PAD CR-1 12.01.044
 Resp. Técnico: Eng. Thais Guedes Lara
 CREA: 5060877624

FUNDAÇÃO PARA O DESENVOLVIMENTO DA EDUCAÇÃO - FDE			
ESCOLA - NOME/LOCAL	PROJETO	DATA	REVISÃO
120101089	PROJETO EXECUTIVO DE HIDRÁULICA	MAR/2020	01
PE-HID			
04/08			0