




PLANTA  
LACTÁRIO / FRALDÁRIO / AMAMENTAÇÃO  
ESC 1:25

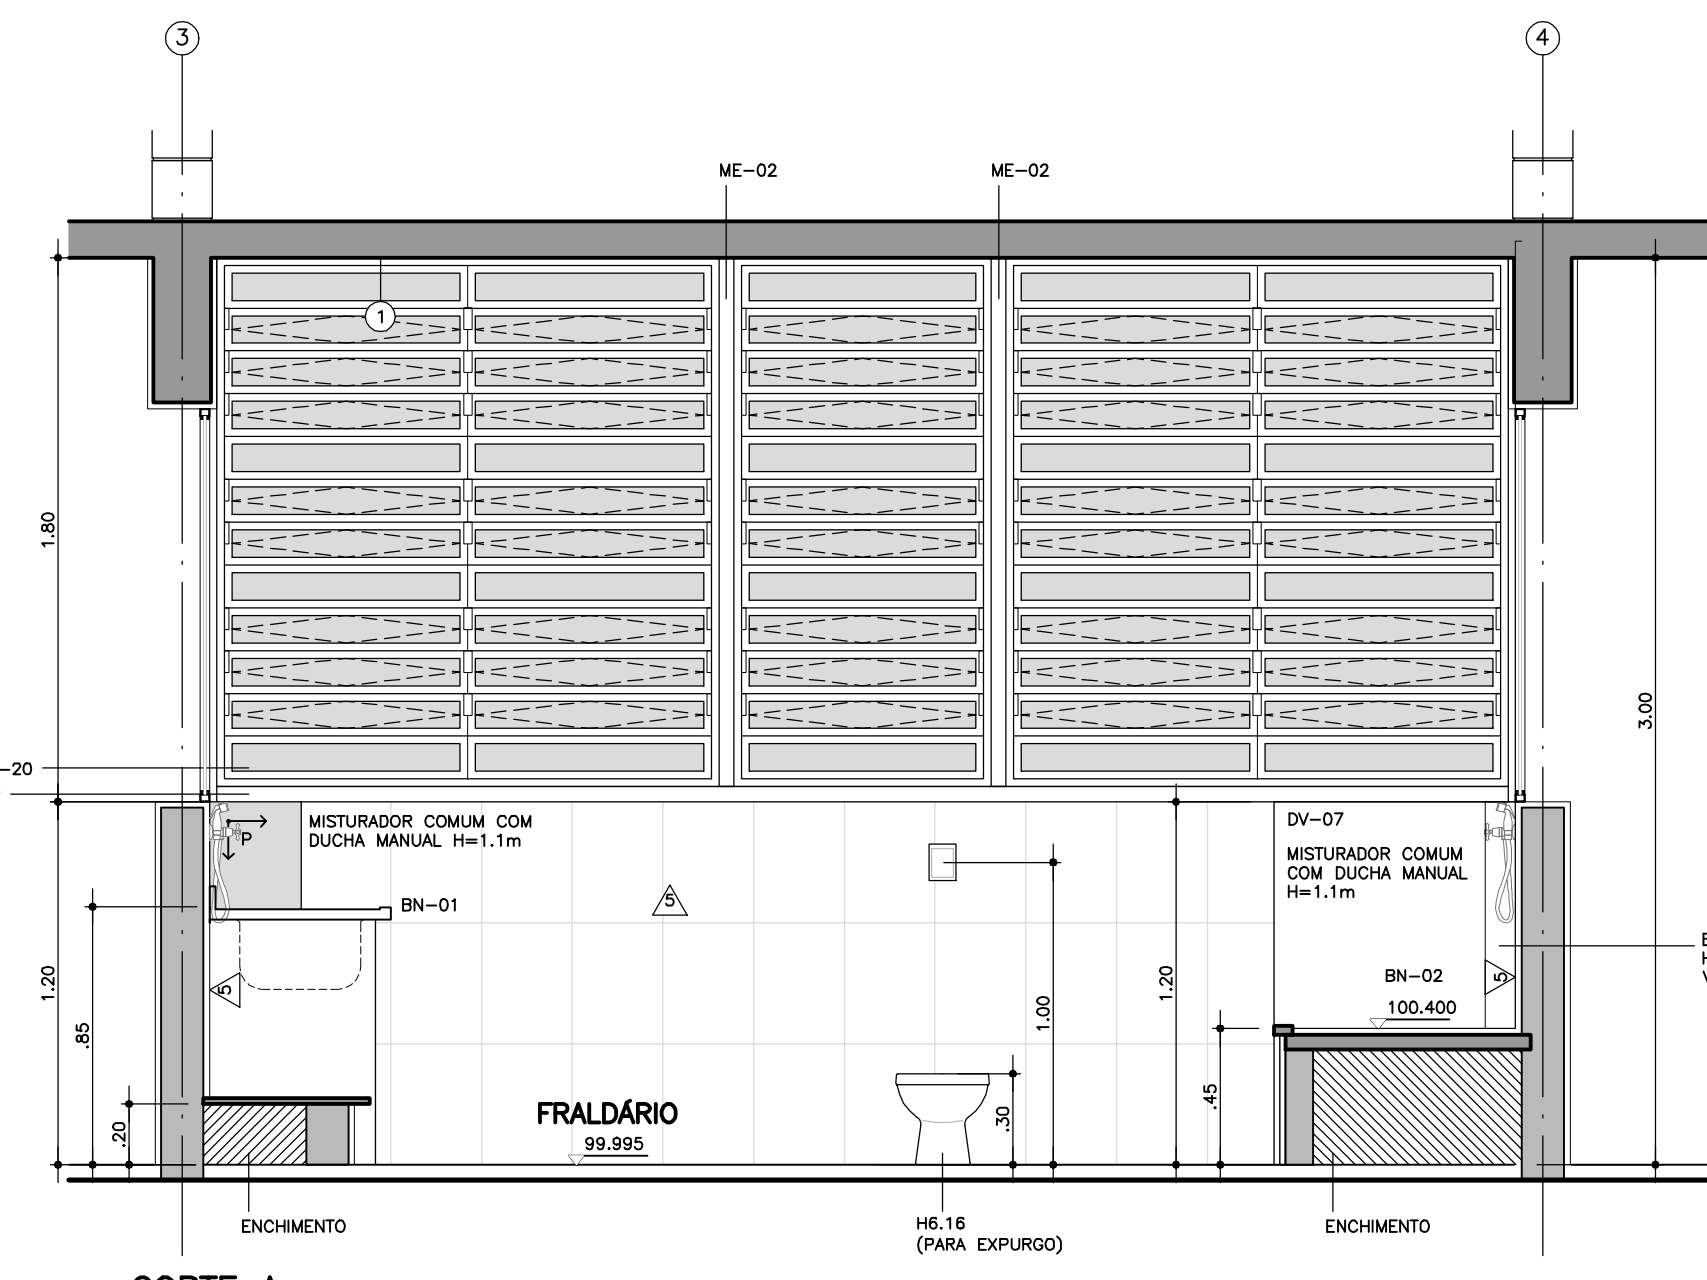


CORTE A

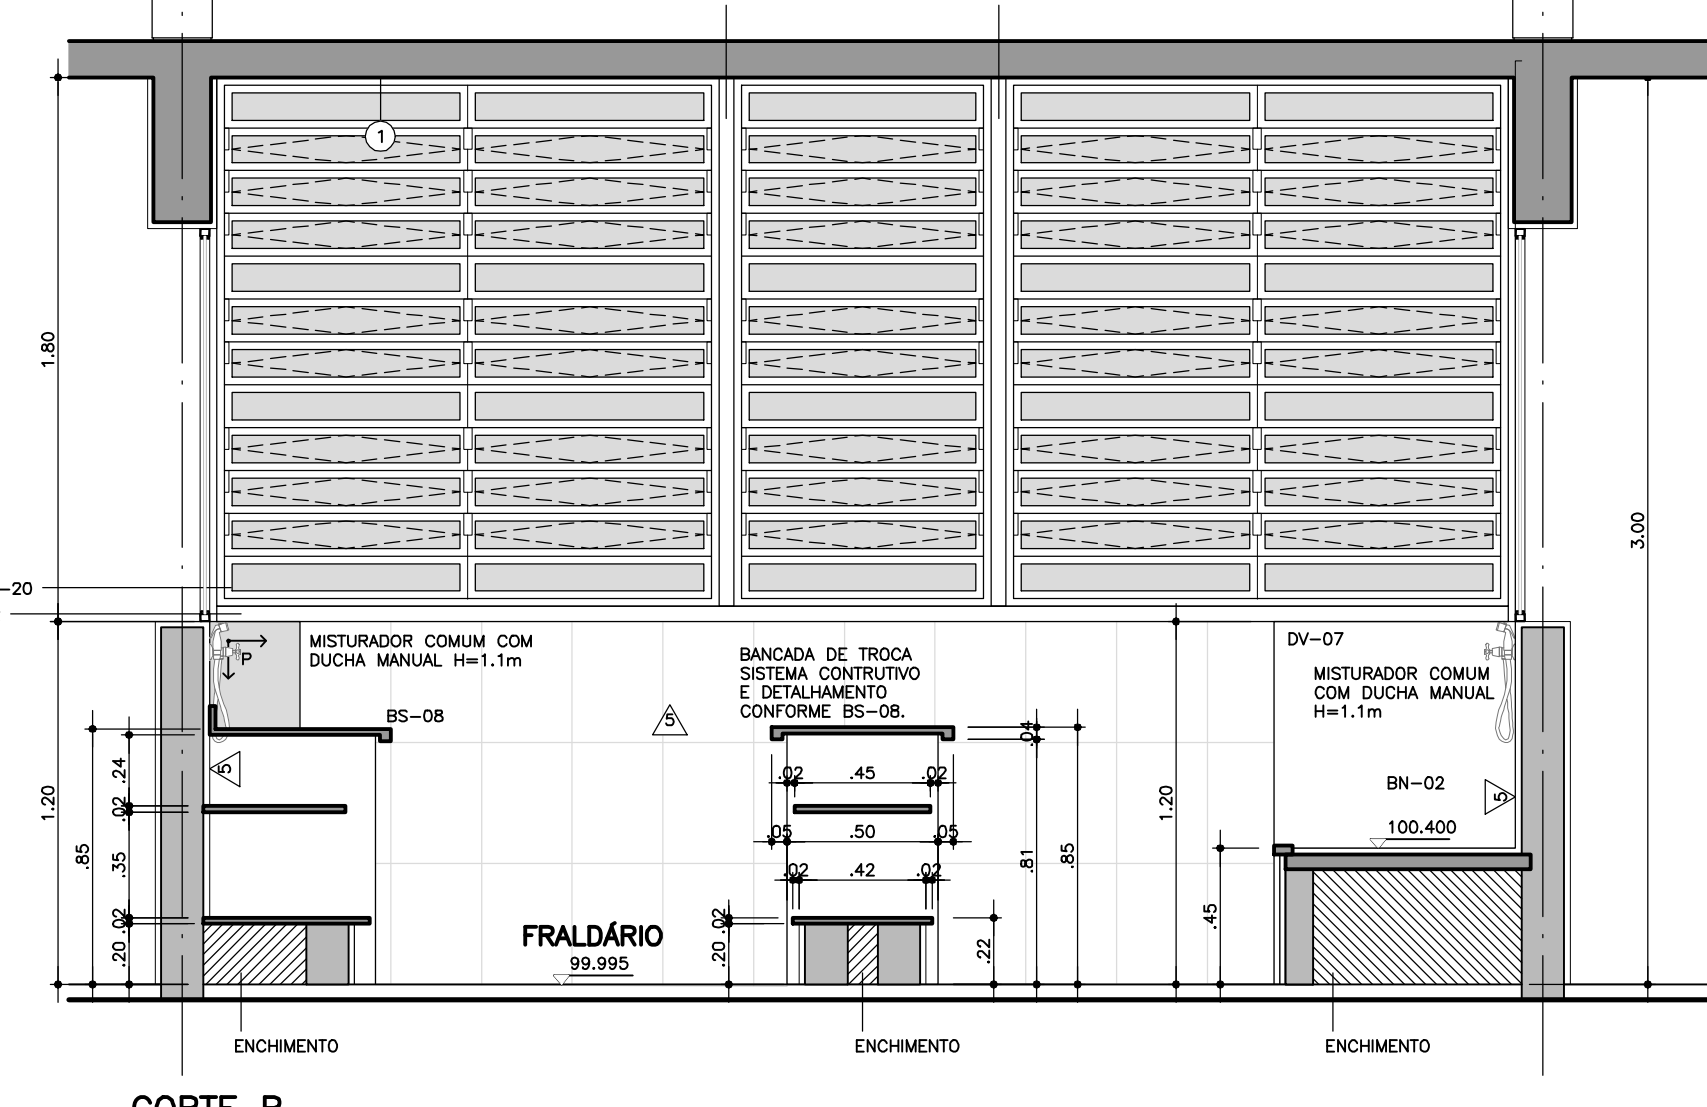


CORTE B

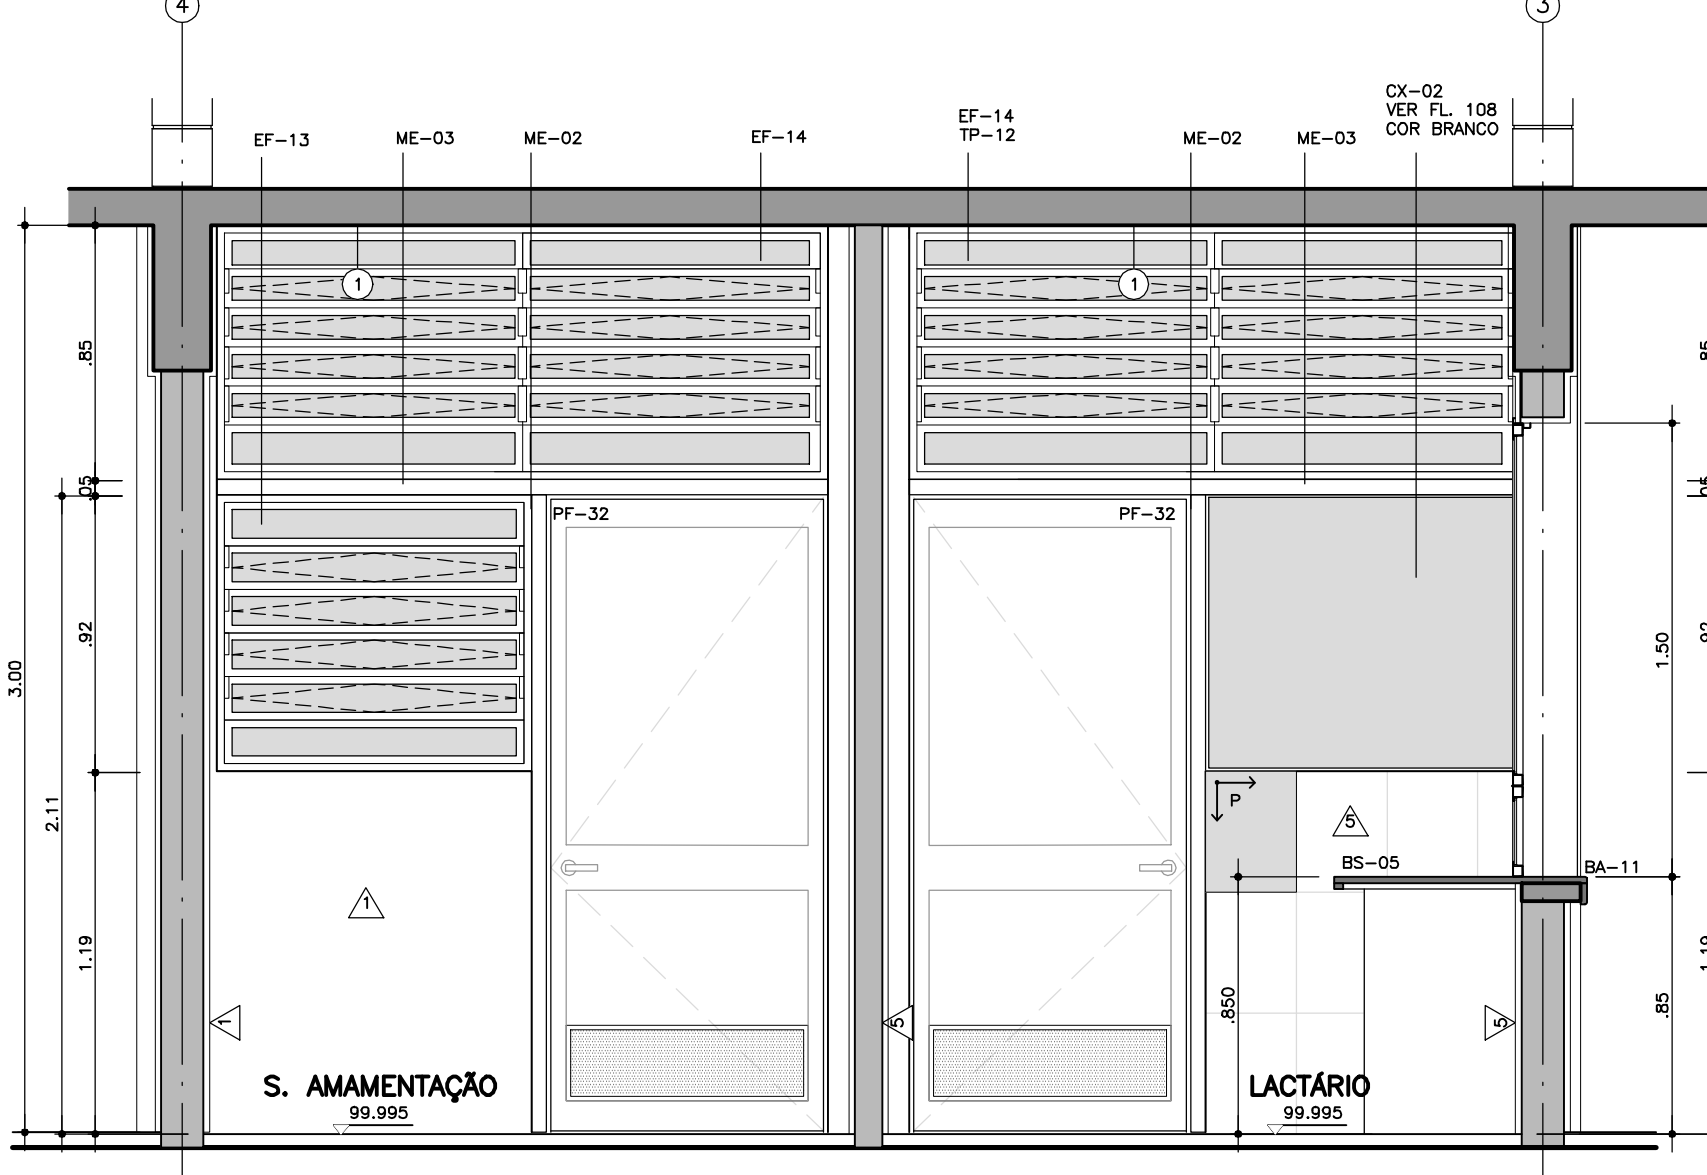


CORTE D

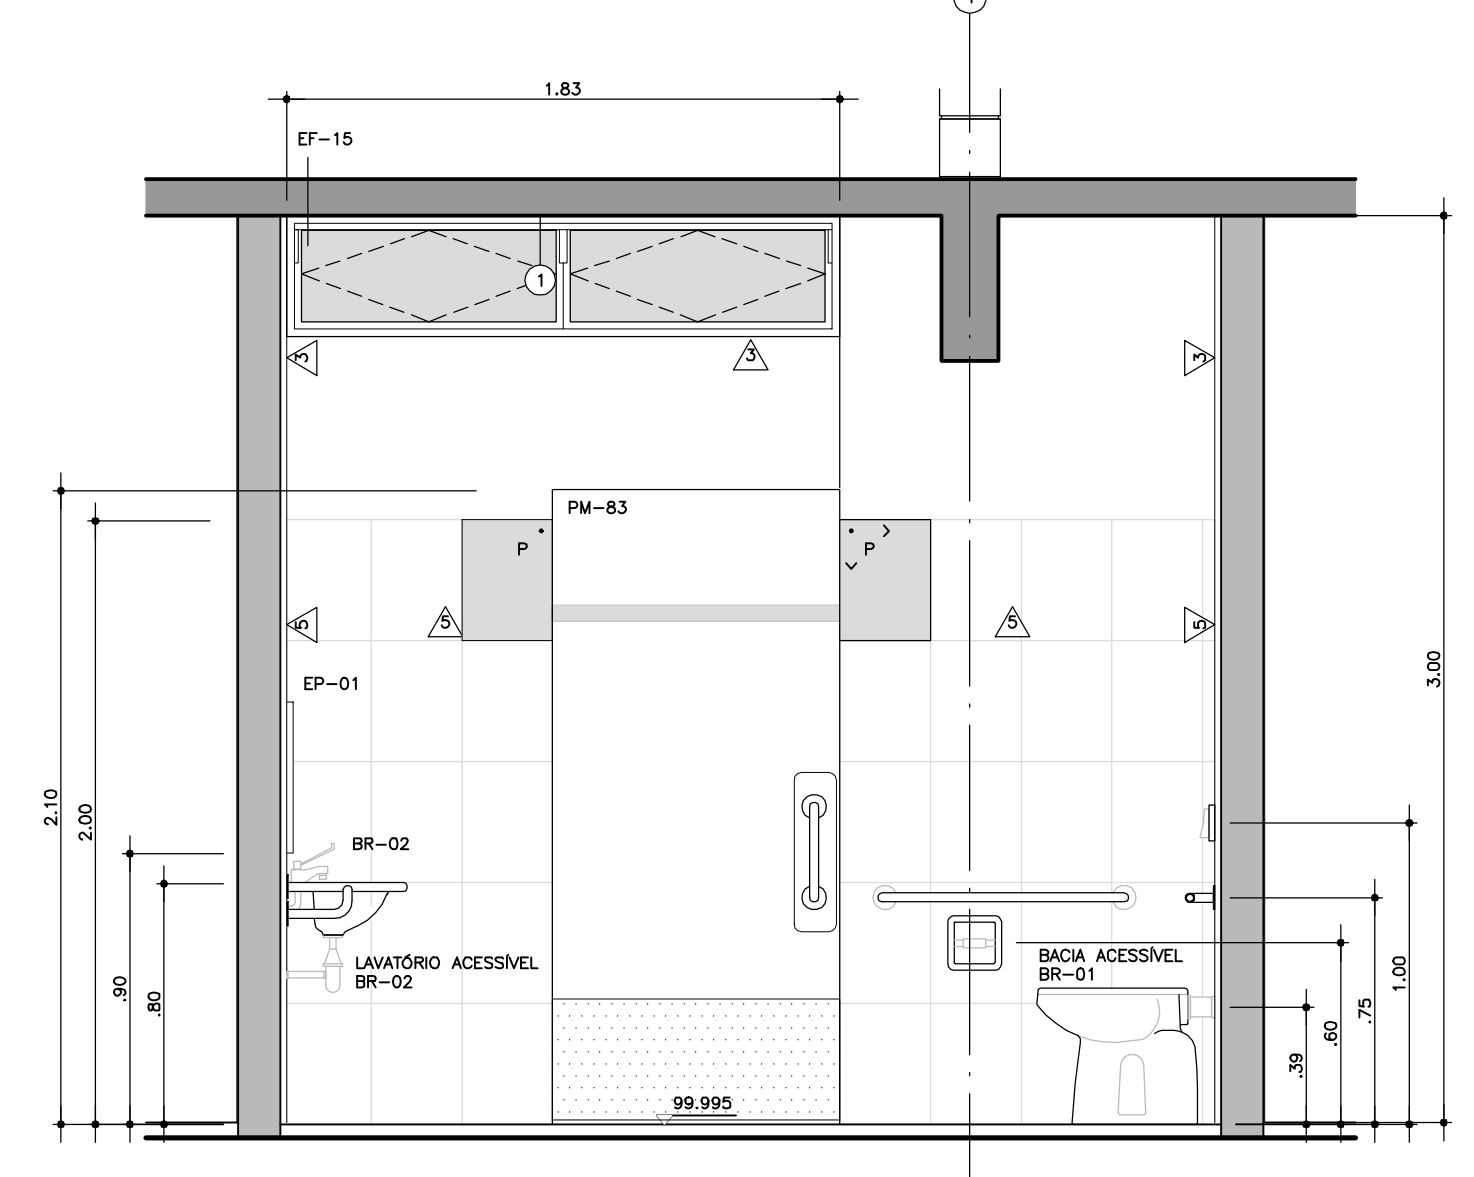


CORTE A

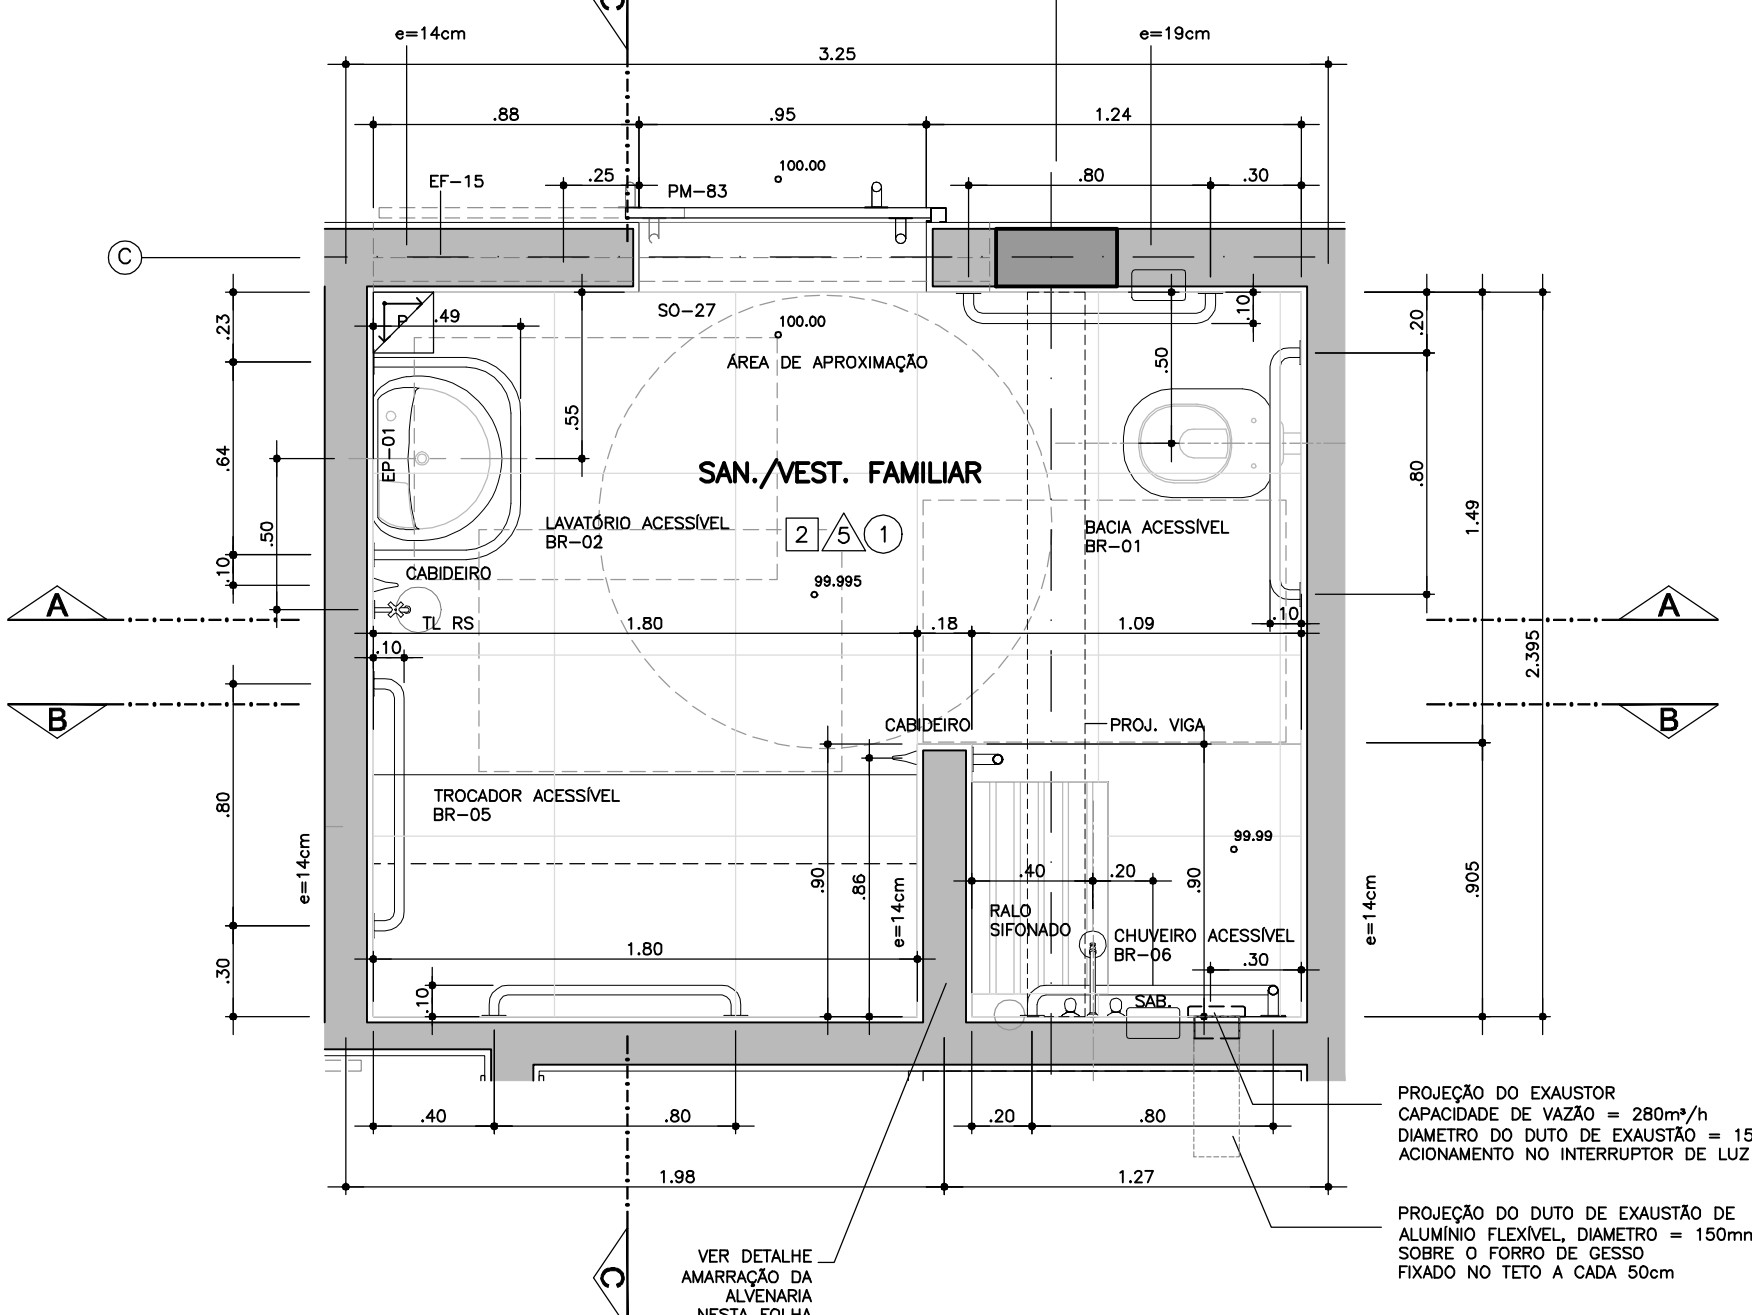


PLANTA  
SANITÁRIO / VESTIÁRIO  
ESC 1:25

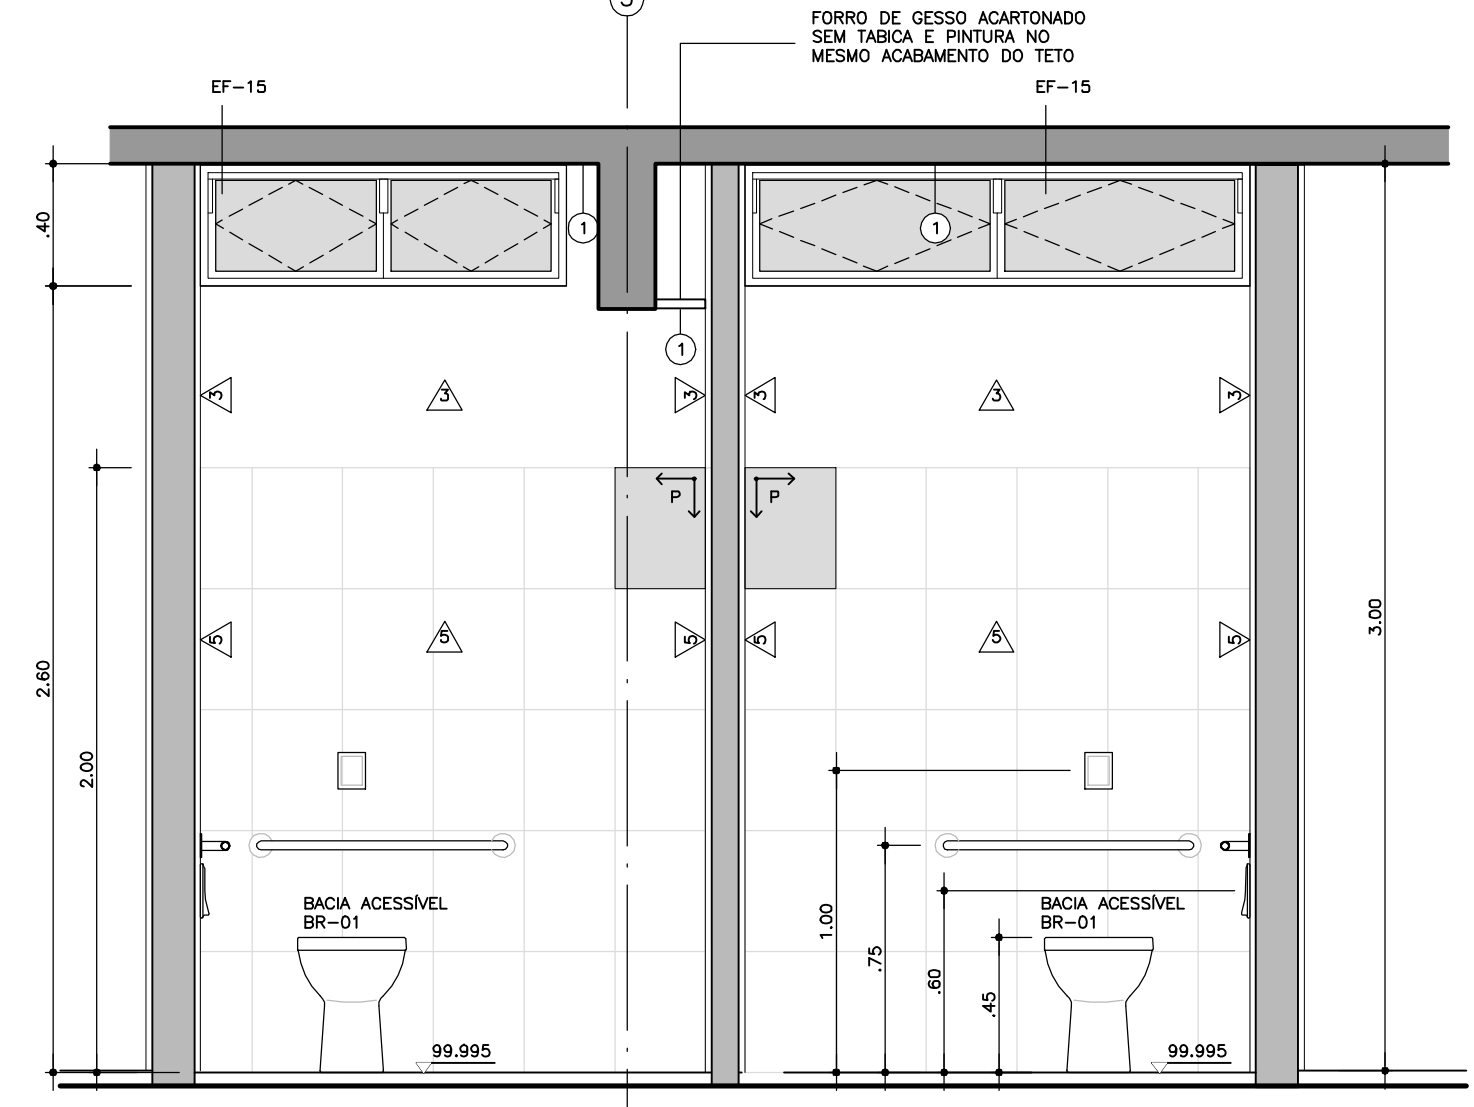


CORTE A

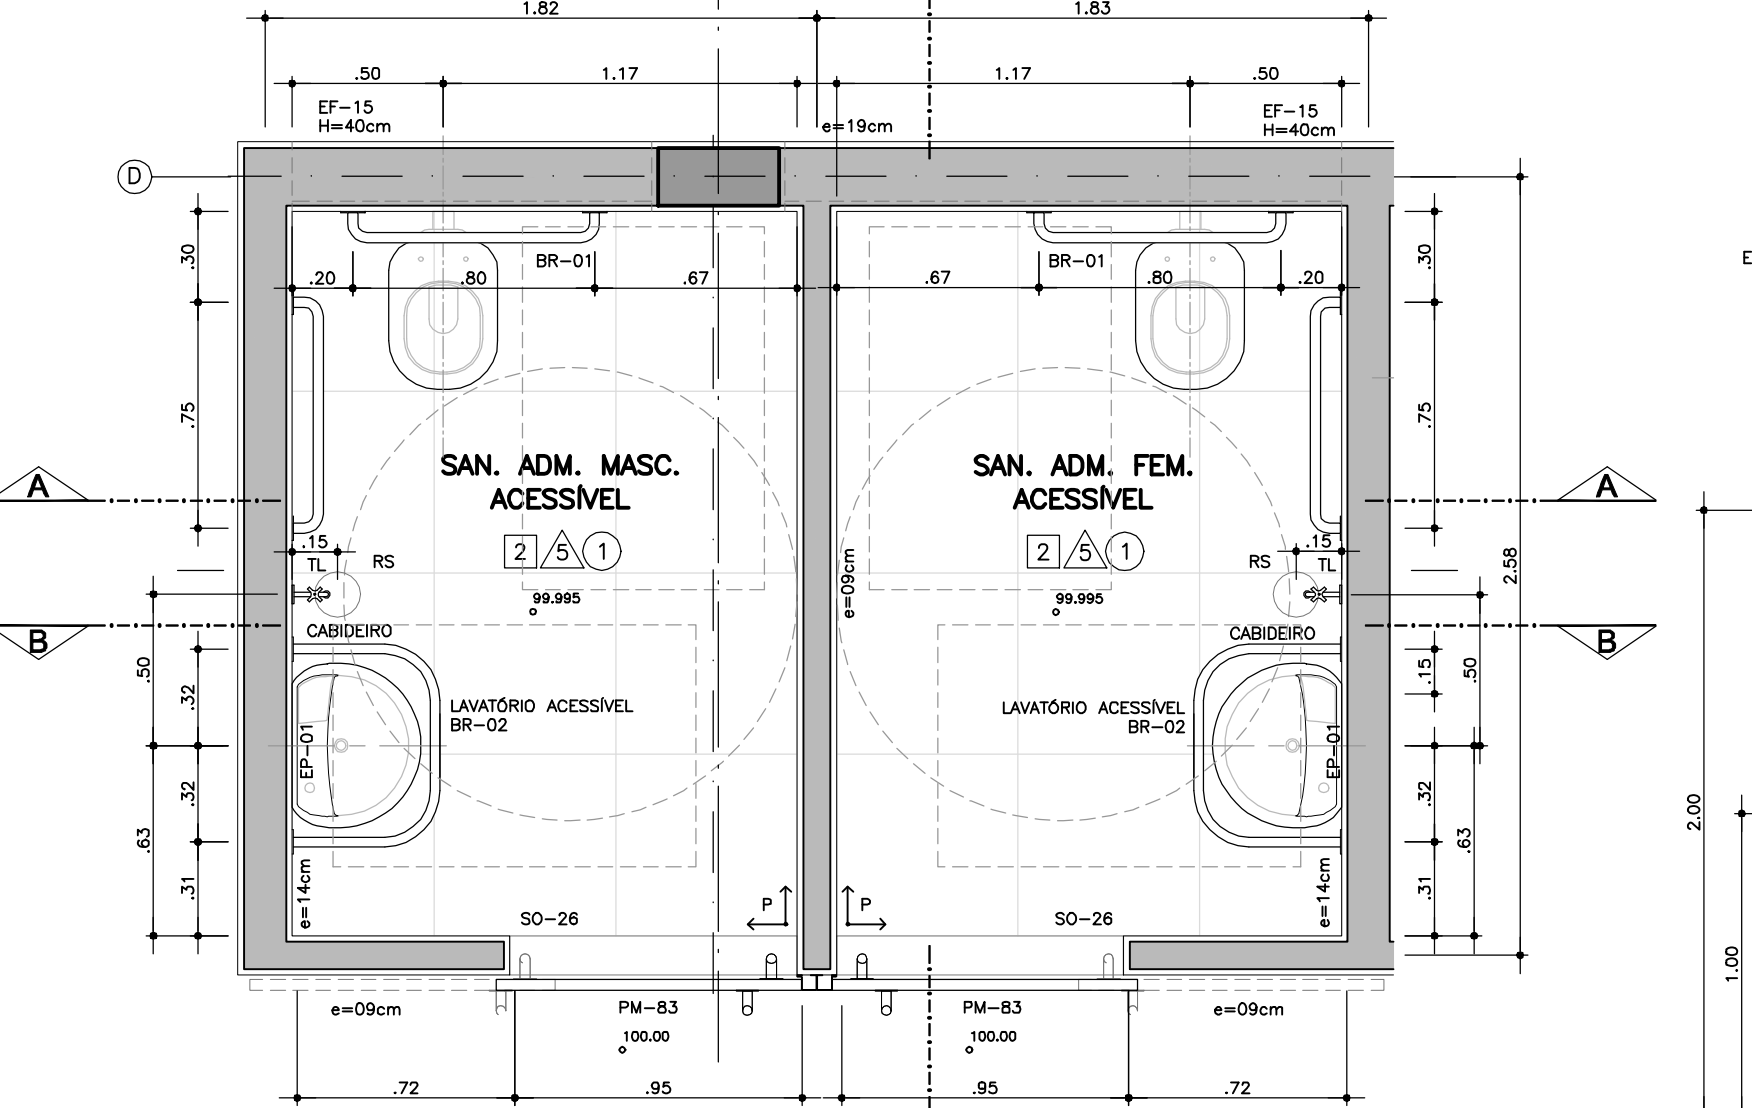


PLANTA  
SANITÁRIOS ADMINISTRATIVOS  
ESC 1:25

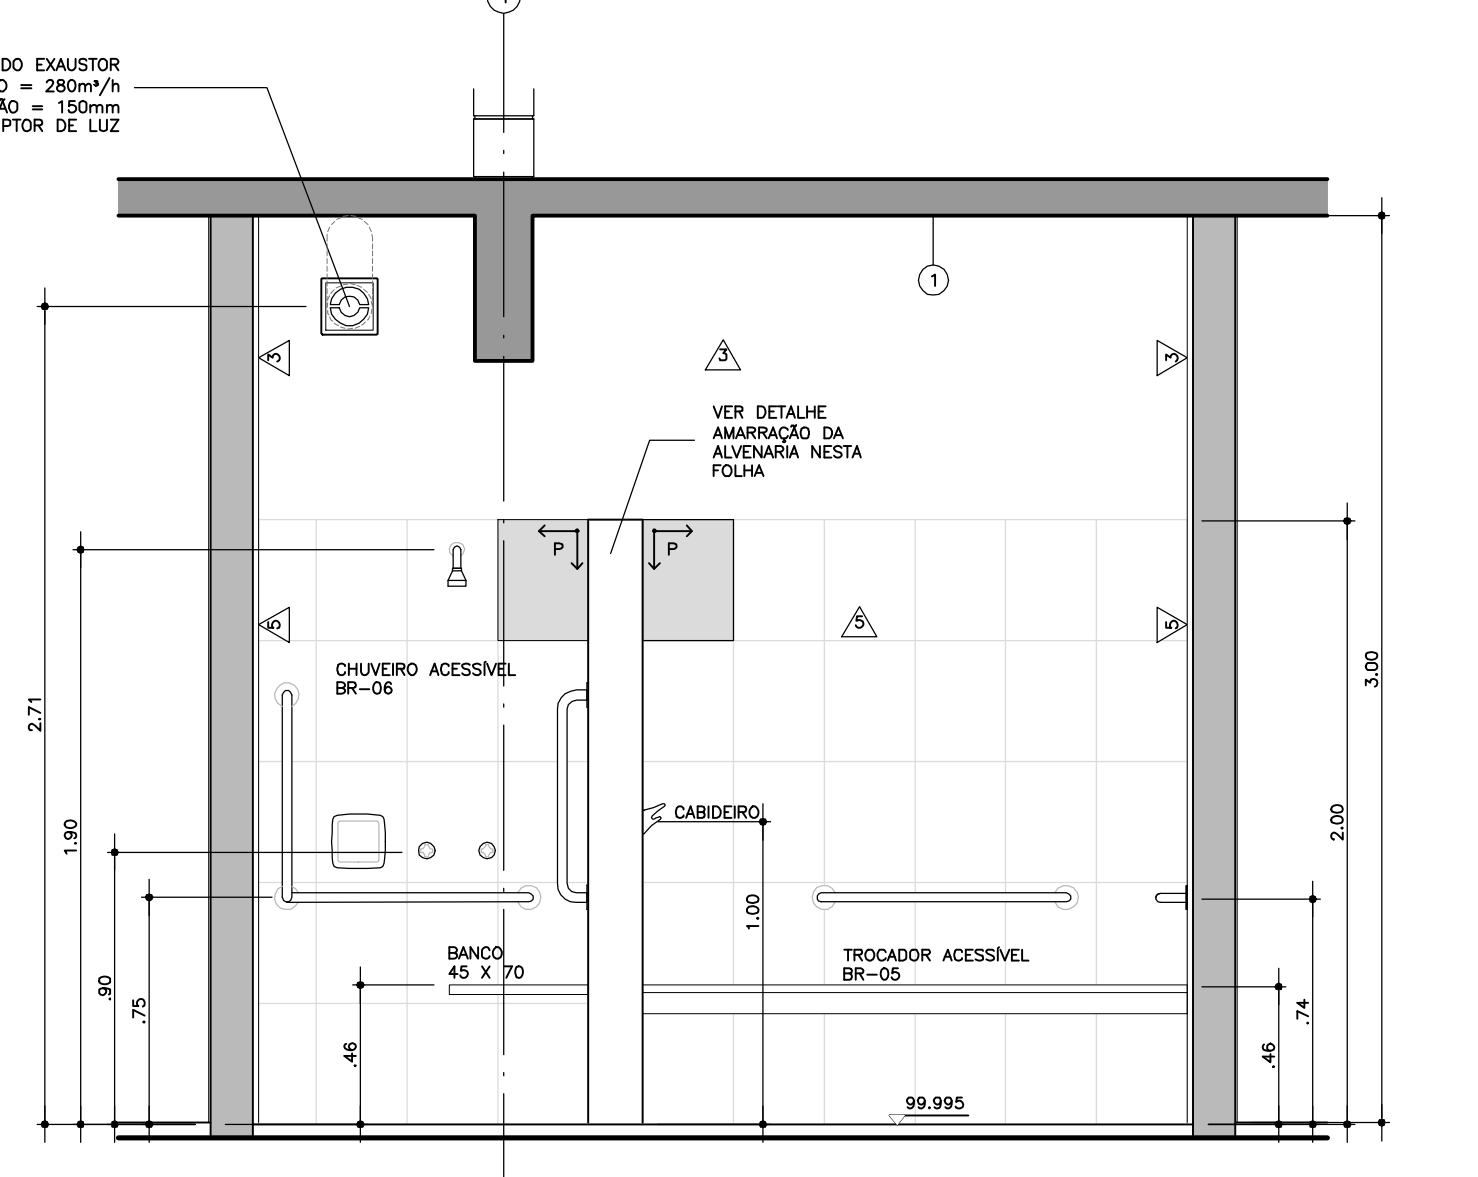


CORTE B

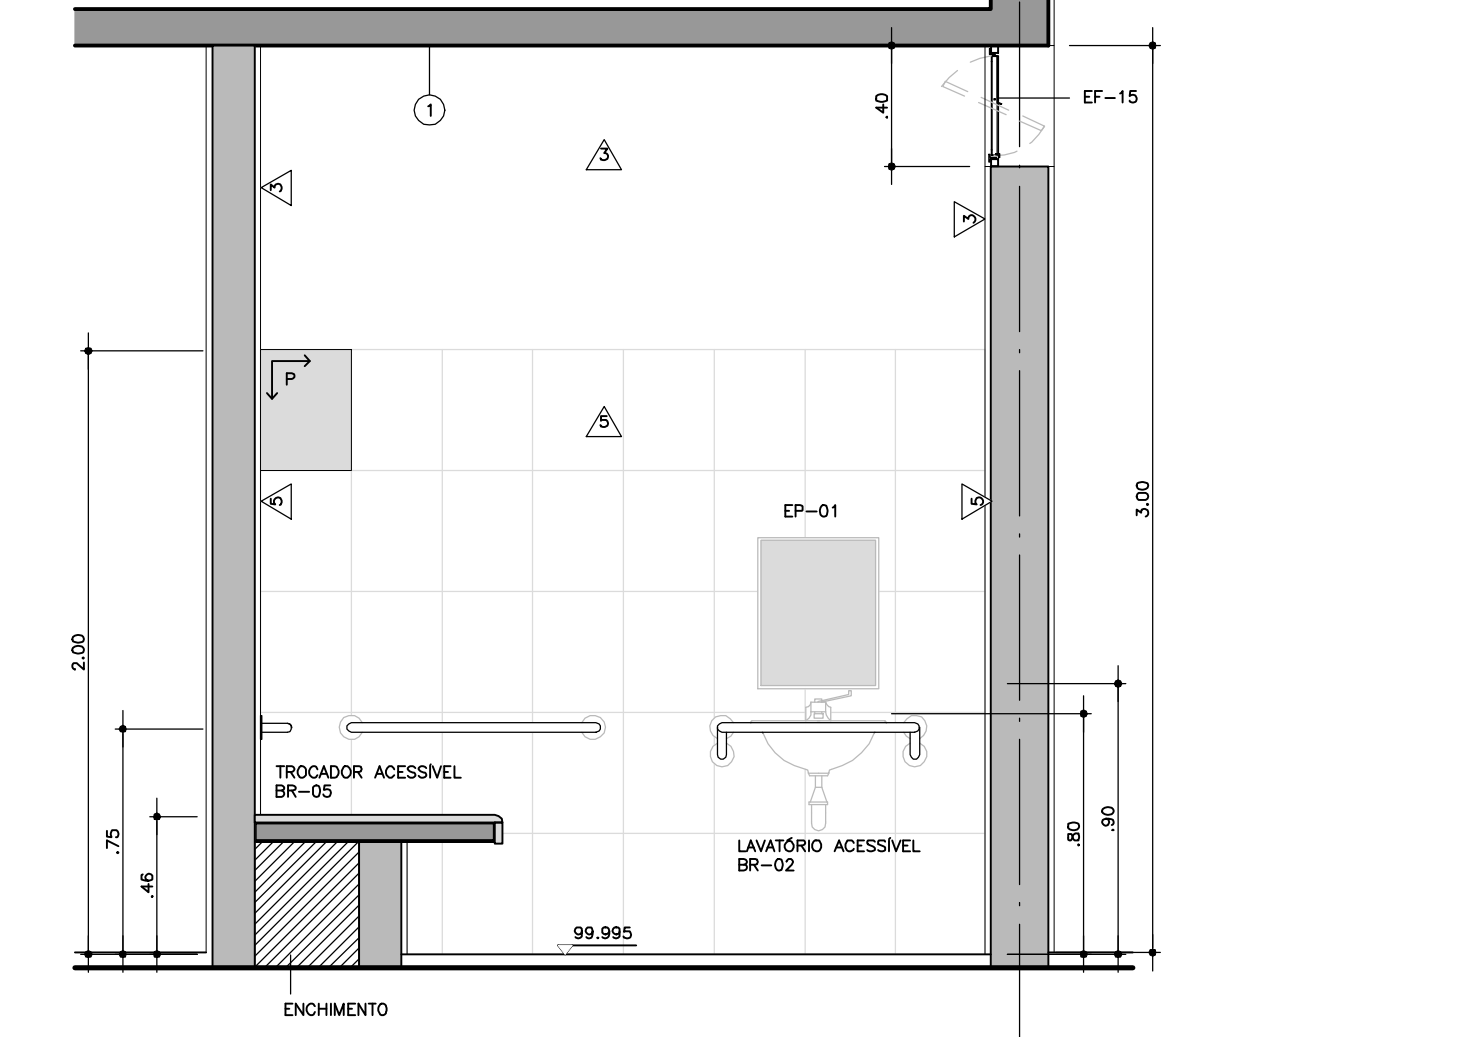


CORTE C

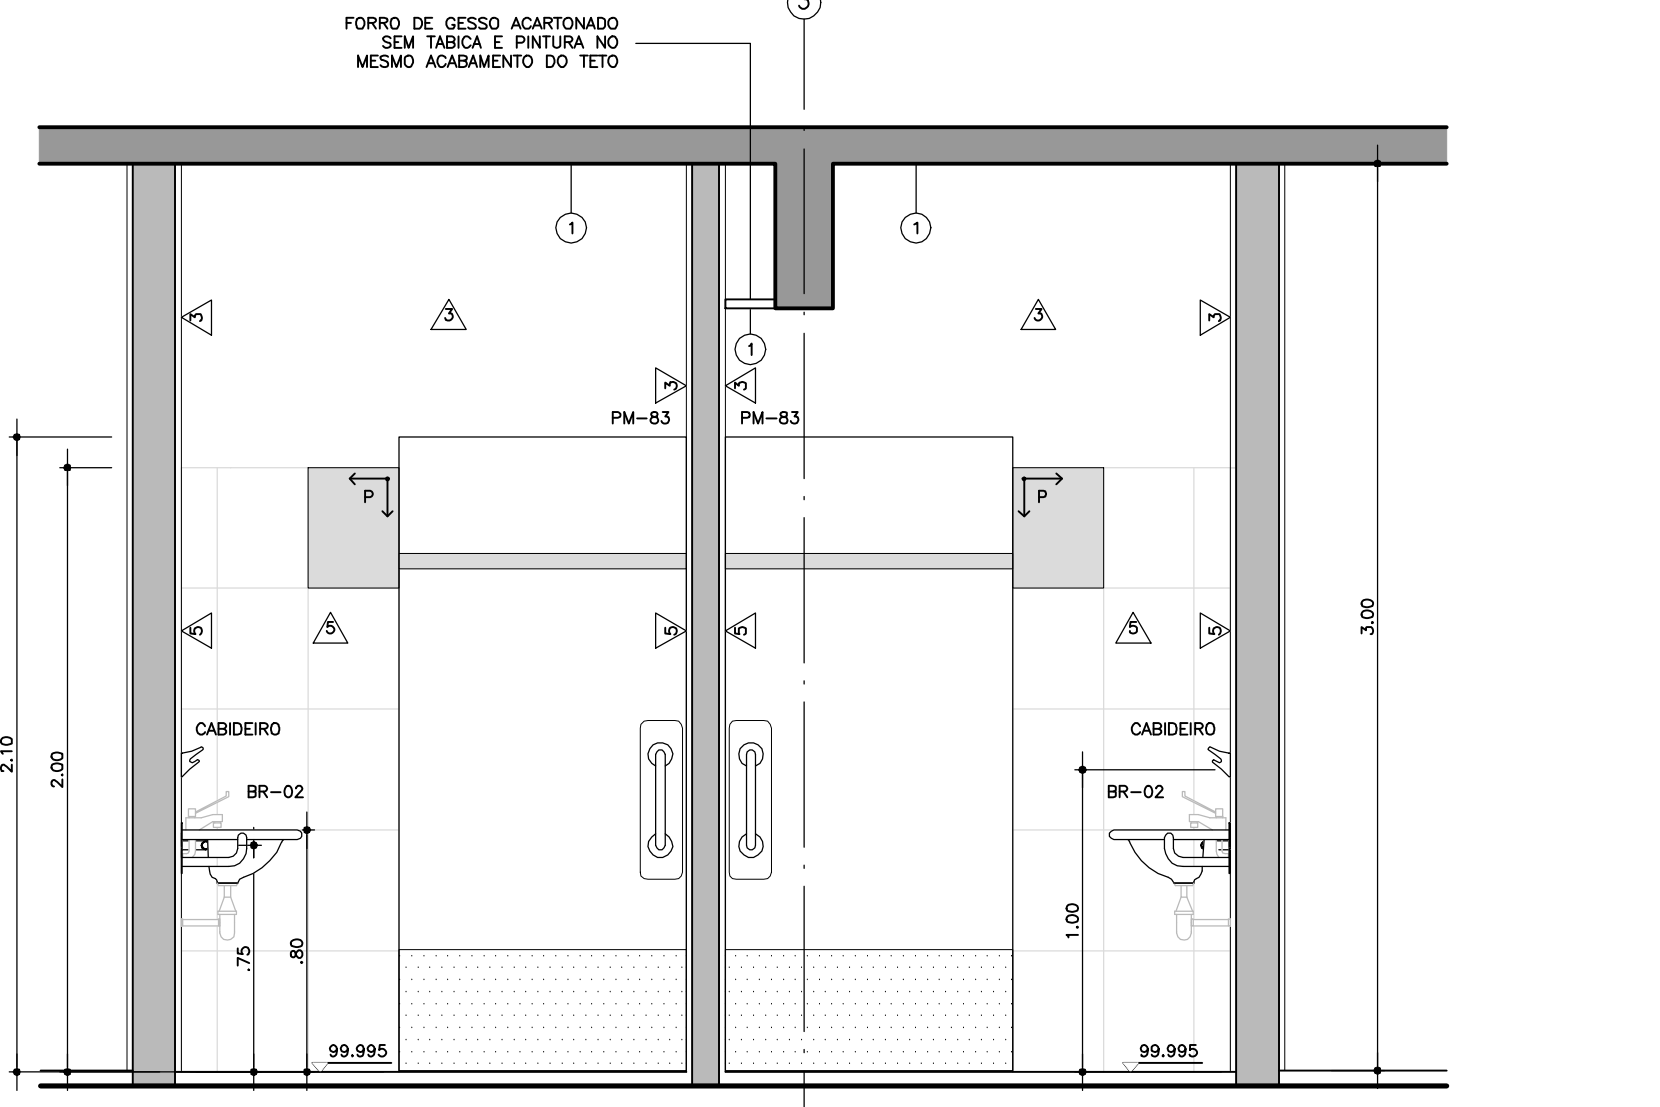


CORTE B

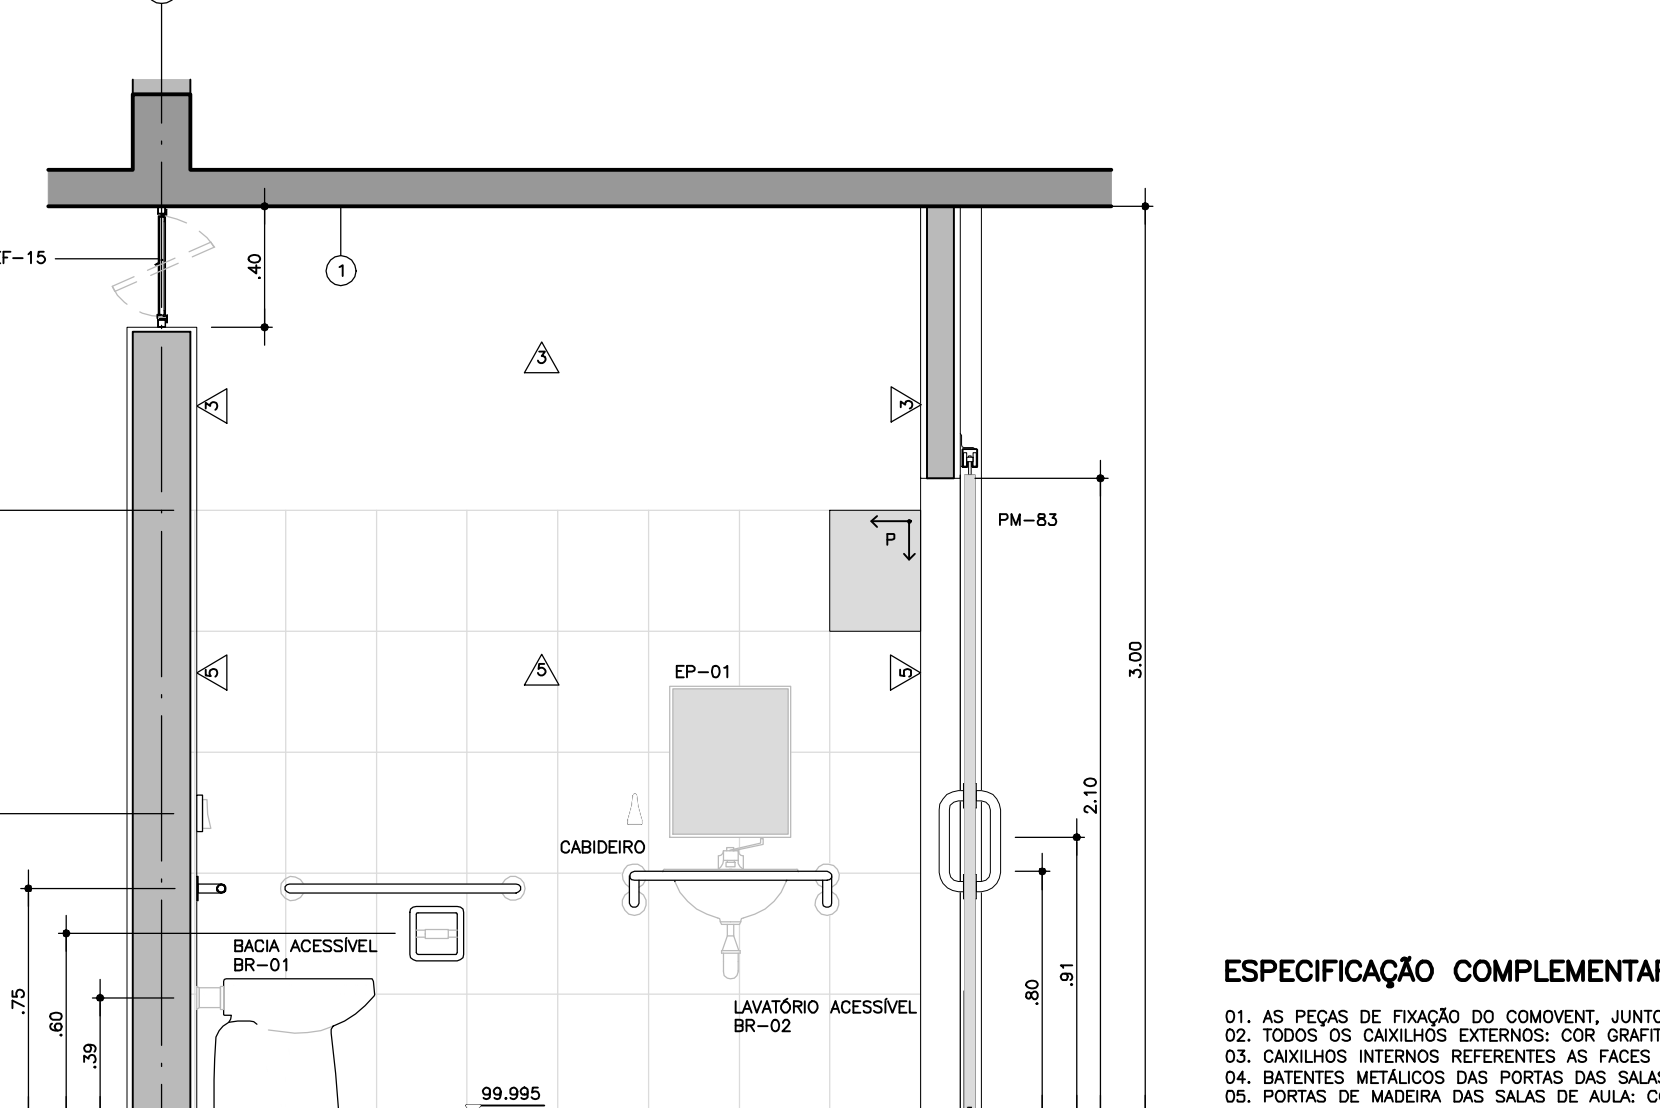

CORTE C

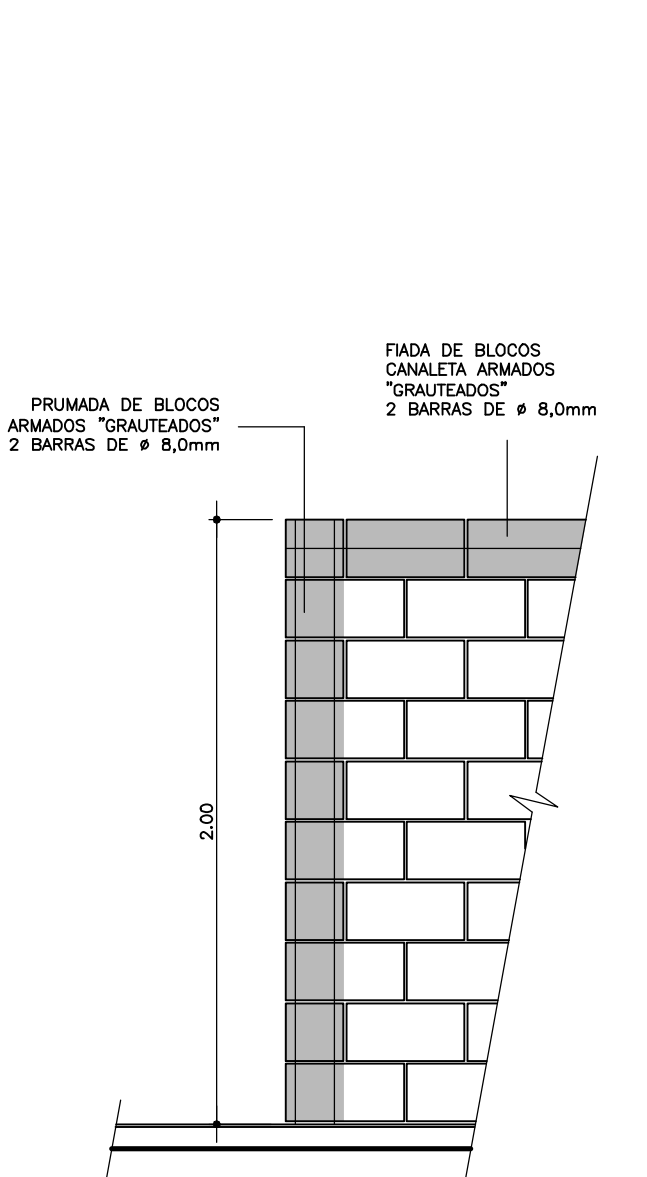

CORTE D

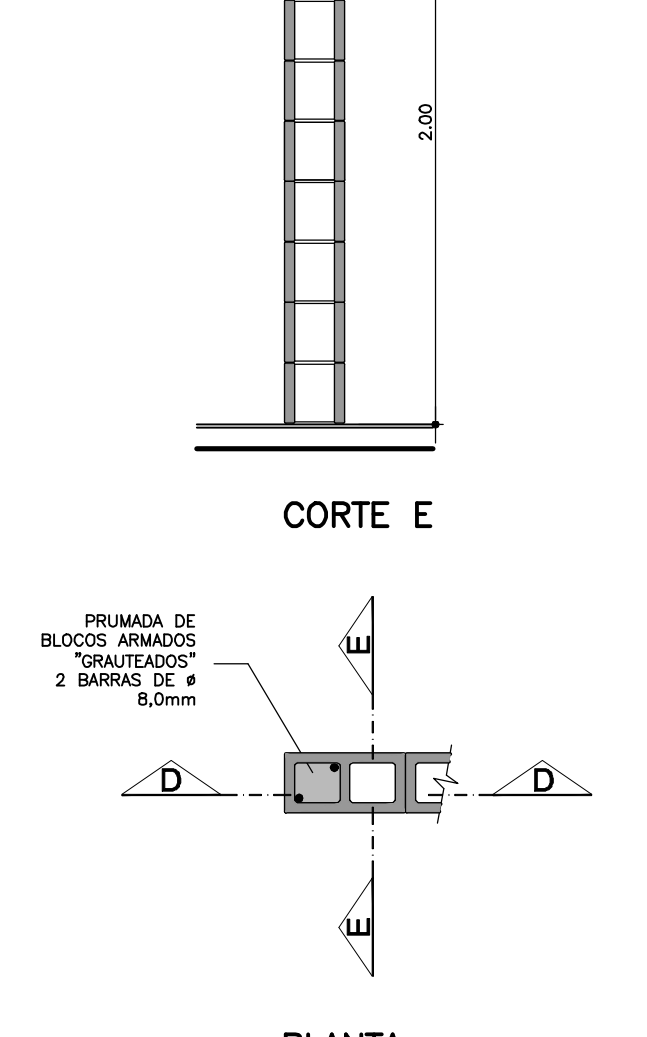

CORTE E

PLANTA  
DET. AMARRAÇÃO DA ALVENARIA  
ESC 1:25

ESPECIFICAÇÃO COMPLEMENTAR DE CORES:  
FUNDAÇÃO PARA O DESENVOLVIMENTO DA EDUCAÇÃO - FDE

ESCALA - NOME/USO:	1:20, 1:10, 8:9
INTERVENÇÃO:	01
PROJETO EXECUTIVO DE ARQUITETURA	PE-ARG
DATA:	MAR/2020
REVISÃO:	08/11
APPROVAÇÃO:	0



PROJETO DESENVOLVIDO POR ODVO ARQUITETURA E URBANISMO A PARTIR DO PAD CR-12.01.044  
 RESPONSÁVEL TÉCNICO: OMAR MOHAMMAD DALAN - CAU: A28564-0

MODIFICAÇÕES	APPROVAÇÃO	DATA	APPROVAÇÃO	DATA






1201989_01F00000_01
---------------------