


PLANTA DE LOCAÇÃO – TESOURAS, CV E MF

ESC.: 1:100

CV – CONTRAVENTAMENTO EM FERRO REDONDO # 1/2"
 MF – MÃO FRANCESA EM CANTONEIRA LAMINADA L 2,1/2"x3/16"
 T.C – TERÇA DE COBERTURA – U 127x50x17x2,65mm

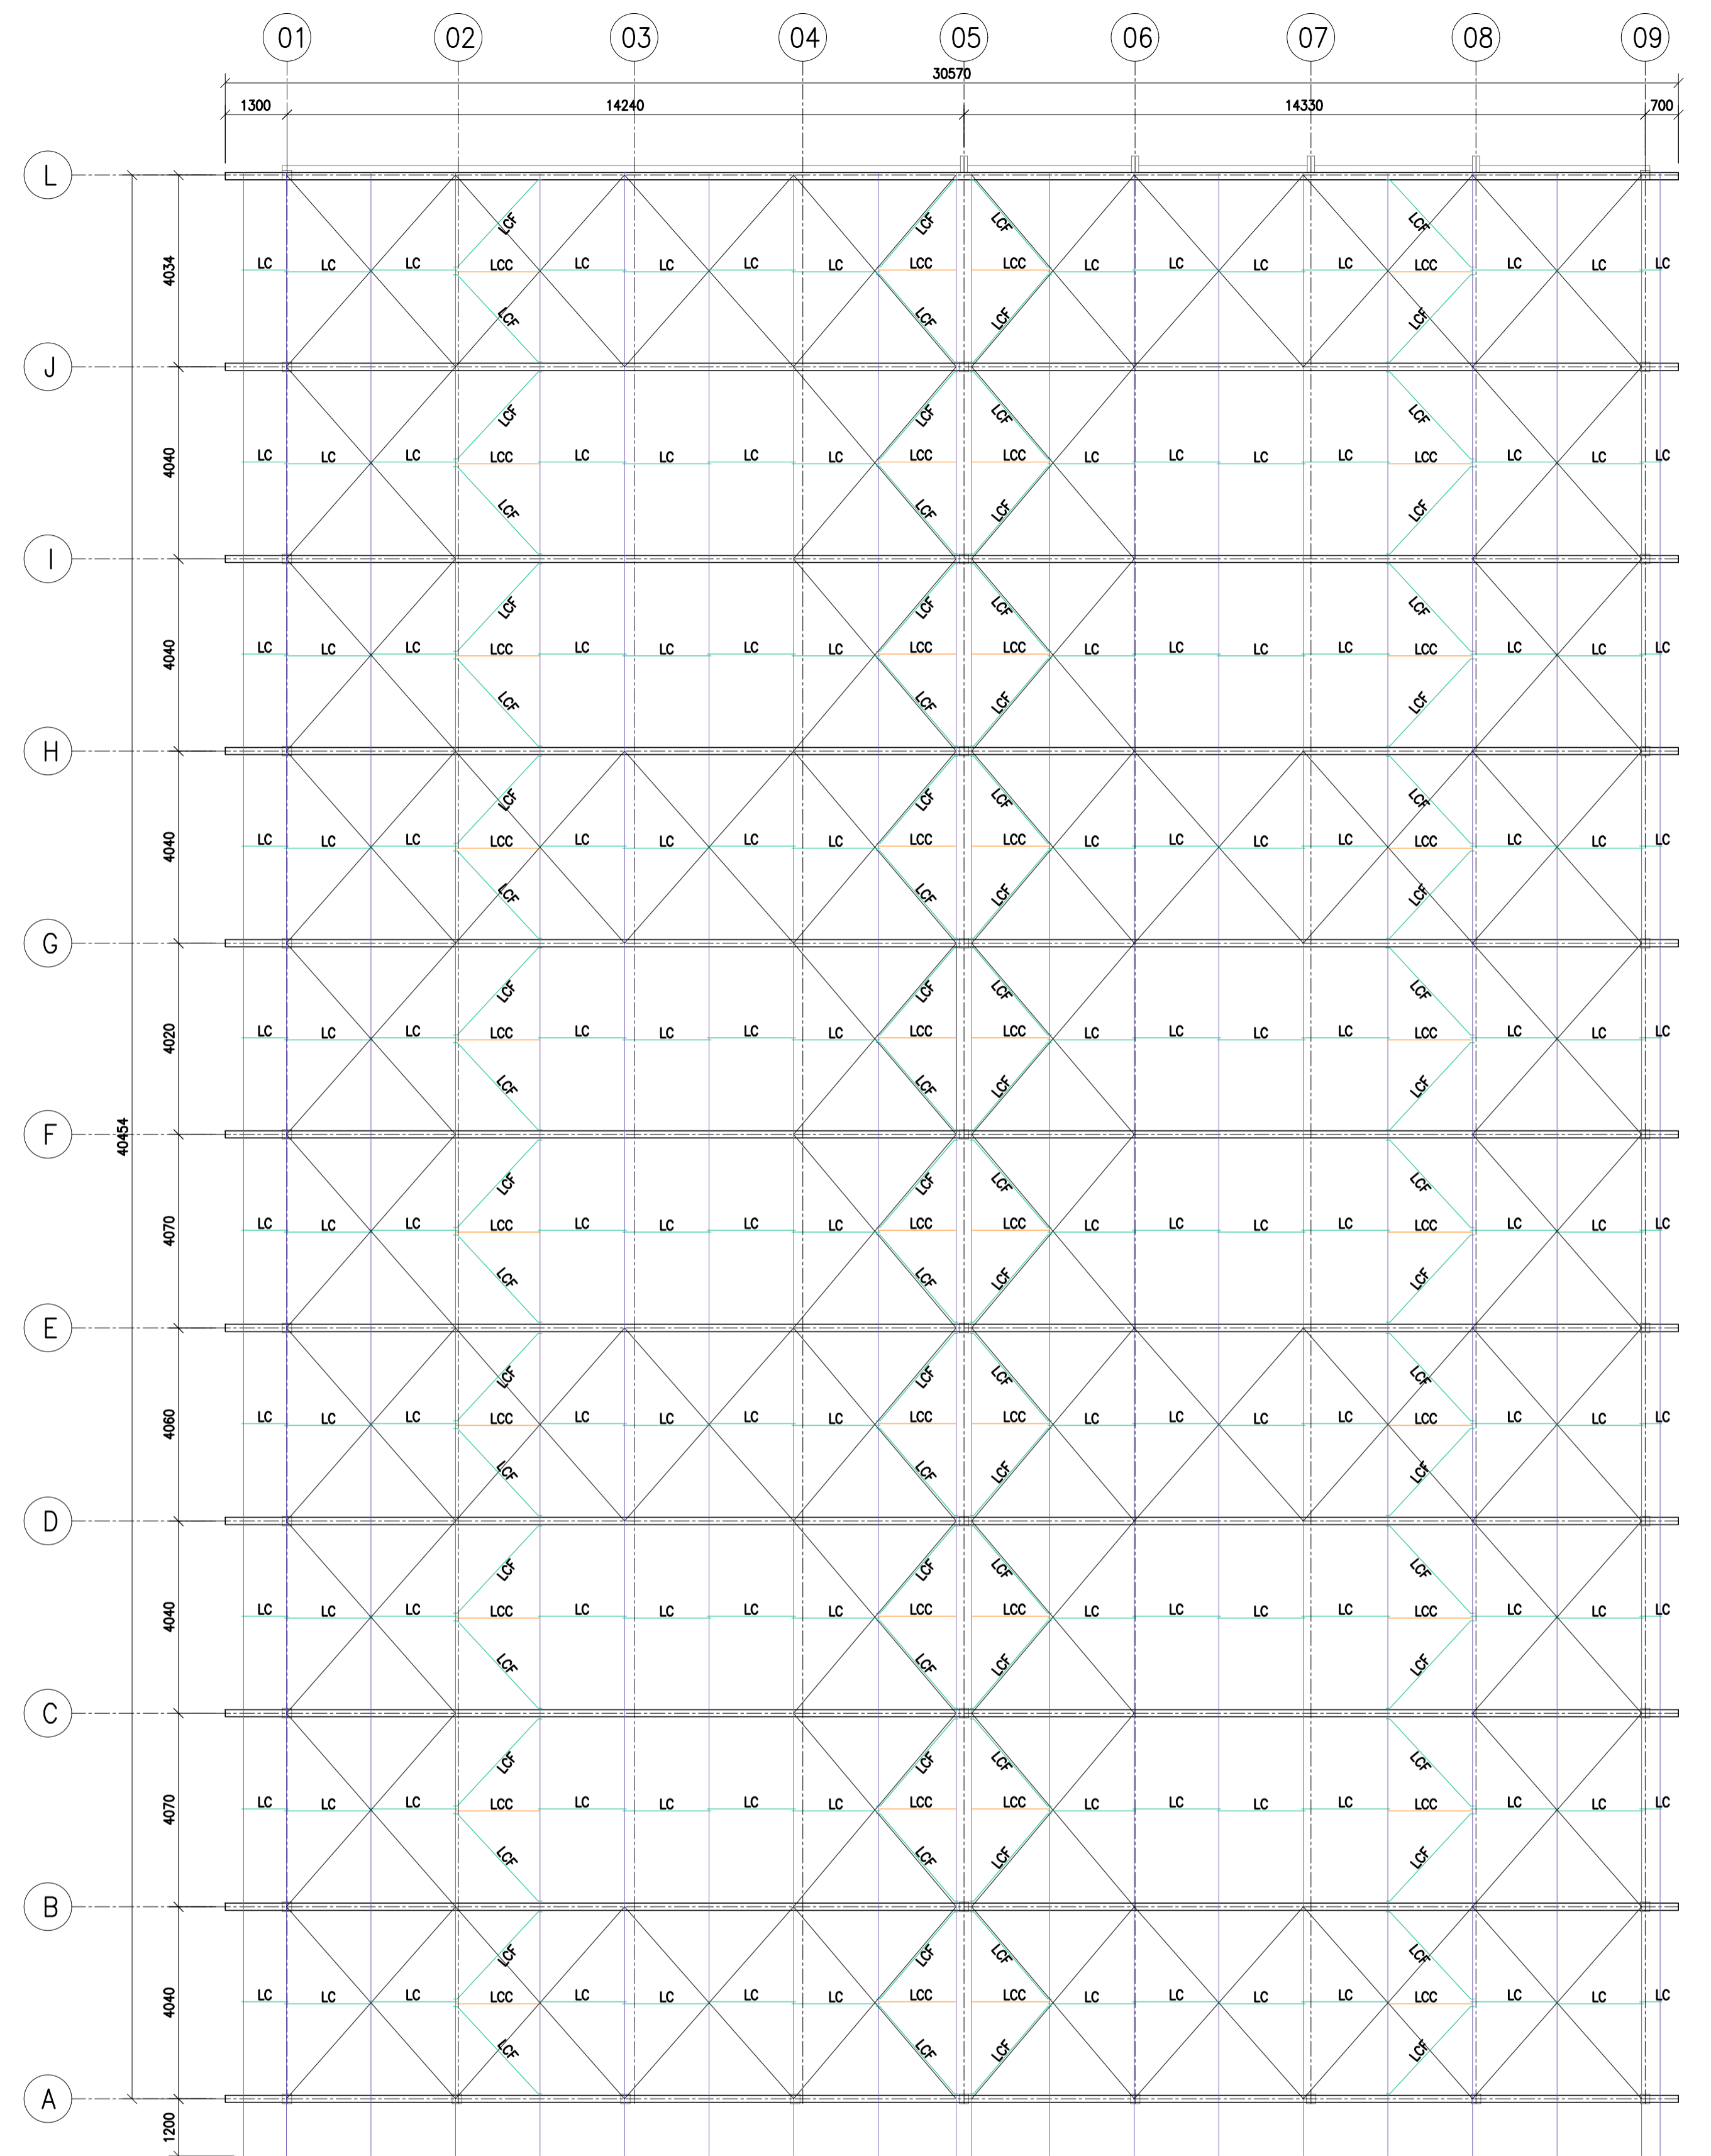

PLANTA DE LOCAÇÃO – TERÇAS, L.C, L.C.C E L.C.F

ESC.: 1:100

L.C.C – LINHA DE CORRENTE RÍGIDA EM CANTONEIRA LAMINADA L 2"x1/8"
 L.C – LINHA DE CORRENTE EM FERRO REDONDO # 3/8"
 L.C.F – LINHA DE CORRENTE FLEXÍVEL EM FERRO REDONDO # 3/8"

NOTAS:
 1 – MEDIDAS EM MILÍMETRO E NÍVEIS EM METRO EXCETO ANOTADO.
 2 – PARA NOTAS GERAIS E ESPECIFICAÇÕES VER DESENHO Nº 000.

VERSÃO	DATA	DES.	VER.	APR.	EMISSÃO	INICIAL	DESCRIÇÃO
00	06/2022	G.C.L.	A.S.	A.S.	EMISSÃO	INICIAL	

CLIENTE	PREFEITURA MUNICIPAL DE PEDREIRA	ESCALA	INDICADA	DATA	06/2022
OBJETO	SUBSTITUIÇÃO DO TELHADO EXISTENTE EM ESTRUTURA DE MADEIRA POR ESTRUTURA METÁLICA	VERSÃO	00	FORMATO	A1
ENDEREÇO	Rua Maria Angi Sarkis, 5/N	DISCIPLINA	PAV	FOLHA N°	02 / 07
FASE	PROJETO EXECUTIVO	DESCRIÇÃO	PLANTAS DE COBERTURA		

ELABORAÇÃO DO PROJETO
 Eng. Guilherme Campos Locatelli
 CREA: 5064071318
 ART: 29027230221084546

COORDENADOR ENGENHARIA
 Eng. Alessandro da S. Silvério
 CREA: 506090046

CONTRATADA
ARML Engenharia ME
 End.: Rua José Marin, 280
 Reserva Santa Rosa
 Itatiba - SP
 Fone +55 11 99948-6228
 E-mail: ass.silveiro@gmail.com.br

