



PLANTA BAIXA - PAV. SUPERIOR
ESC. : 1:50

LEGENDA / PORTAS:

QTD	DESCRICO	DIMENSÃO
2	porta de correr em madeira ver detalhe "P-1"	1,00 x 2,60
1	porta de correr em madeira	0,90 x 2,10
2	porta de abrir em madeira	0,70 x 2,10
6	porta de abrir em madeira	0,80 x 2,10
2	porta de abrir em madeira	0,90 x 2,10
4	porta de abrir em madeira fixada em alvenaria de granito	0,60 x 2,10
1	pele de vidro	14,56 x 6,00
1	pele de vidro	14,62 x 6,00

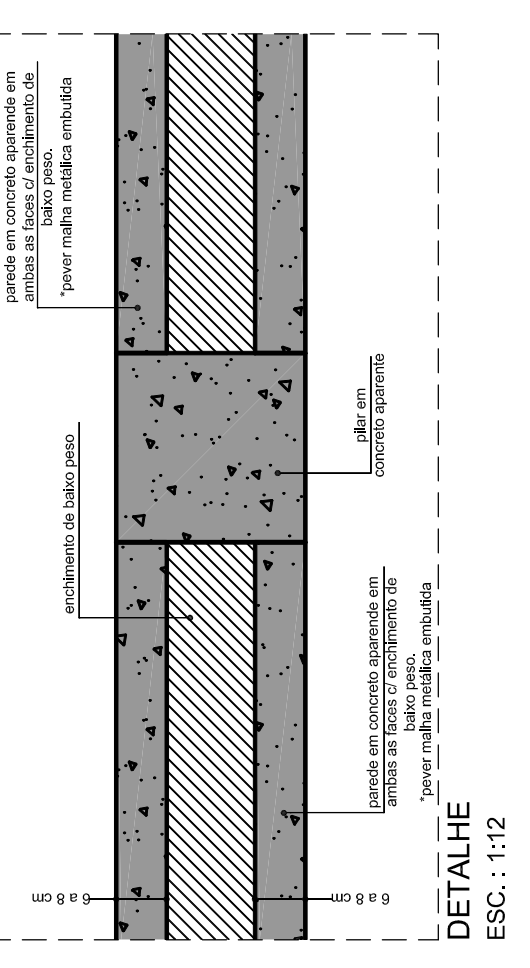

DETALHE
ESC. : 1:12

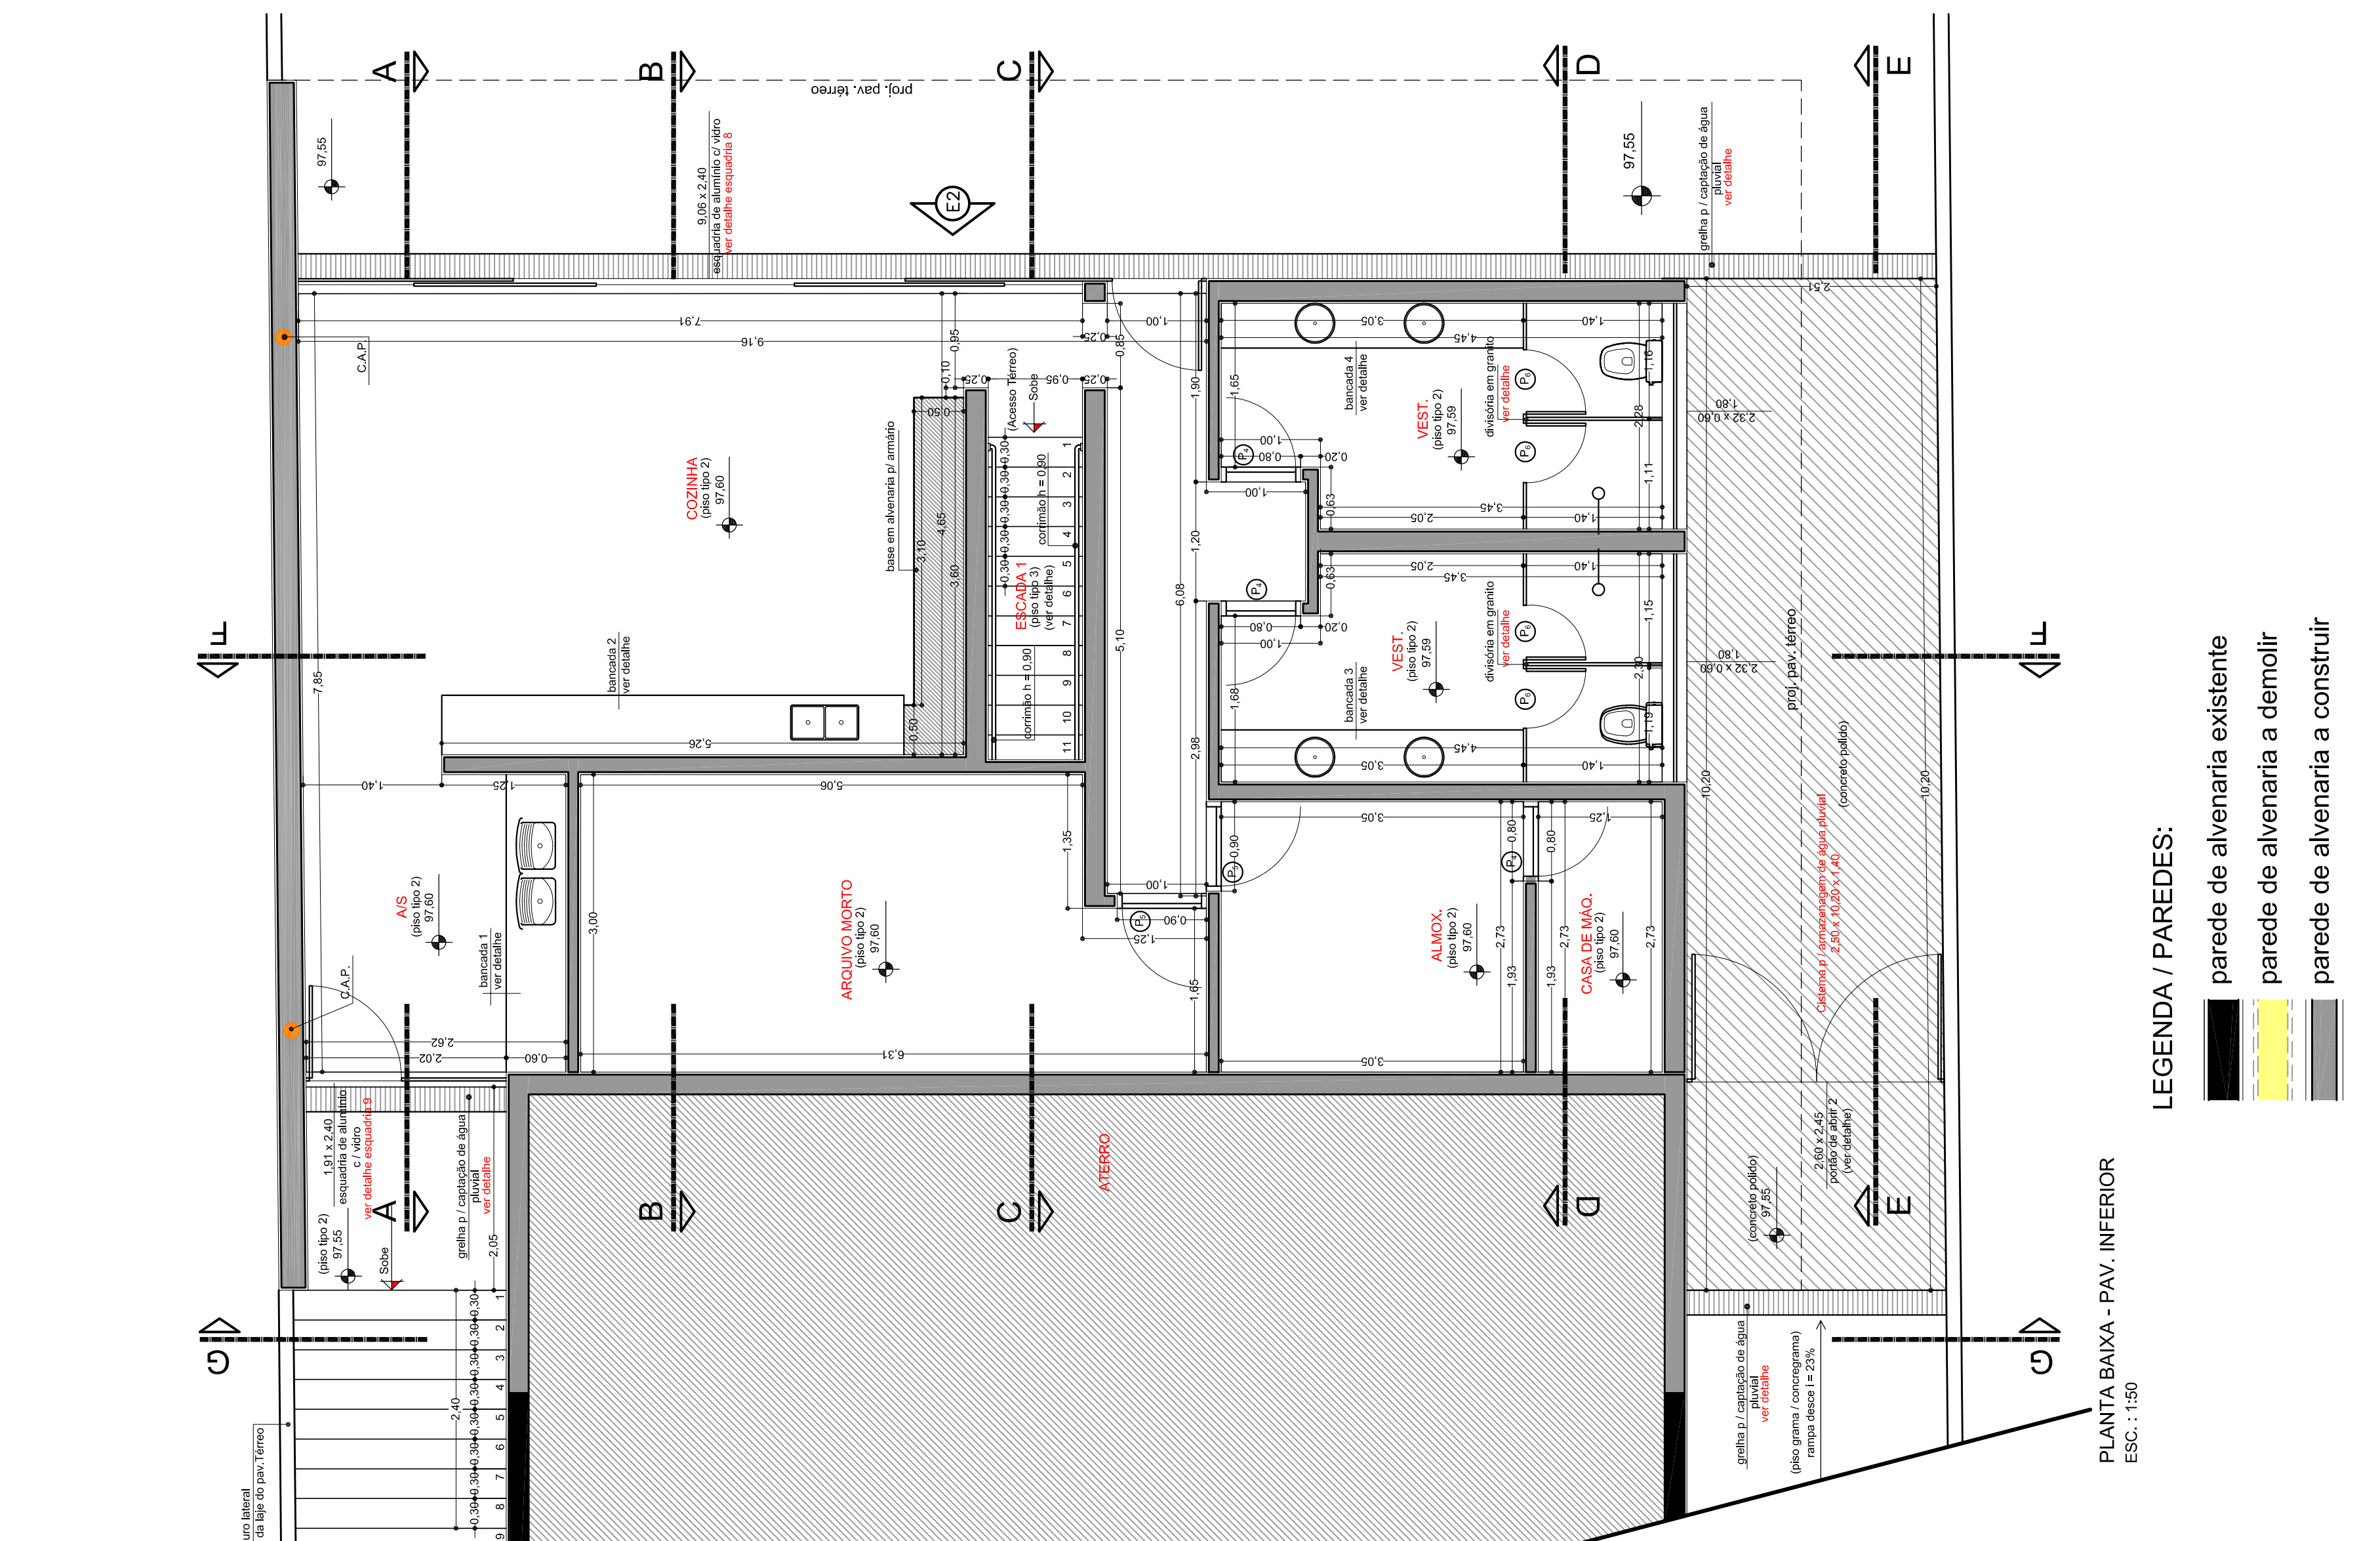

PLANTA BAIXA - PAV. INFERIOR
ESC. : 1:50

LEGENDA / PAREDES:

- parede de alvenaria existente
- parede de alvenaria a demolir
- parede de alvenaria a construir

Classif.	Dimensao (cm)	Otd.
PISOS		
Tipo 1	Solartium linha classic chizra ou similar*	1,00 x 1,00
Tipo 2	Piso ceramico PEI 5 na cor chizra liso (equivalente similar ao piso tipo 1)	0,60 x 0,60
Tipo 3	Granito chizra maud / acabamento Levigado	
REVESTIMENTO DOS BANHEIROS		
	Azelejo branco liso retificado	0,10 x 0,10
LOUÇAS		
	Vaso sanitario com caixa acoplada na cor branca Deca linha Monte Carlo ou Similar*	7
	Cuba ceramica de embuir, na cor branca Deca ou similar*	Ø 0,42
	Cuba ceramica de sobrepor, na cor branca Deca L.50 ou similar*	Ø 0,31
	Cuba ceramica de semi-encastre, na cor branca Deca L.830 ou similar*	36 x 41
	Lavatorio pequeno Deca Ravenna Easy L.915 ou similar*	36 x 41
METAIS		
	Cuba dupla em aço inox de embuir, tramontina ou similar*	0,76 x 0,45
	Tanque em aço inox de embuir, tramontina ou similar*	0,40 x 0,50

* A TROÇA DO MATERIAL ESPECIFICADO DEVERA SER AUTORIZADA PELA COMISSÃO DE ANÁLISE DO PROJETO QUE PARTICIPA DO ACOMPANHAMENTO DA OBRA

ricardo simon ciaco
arquitetos

valdir fogaroli junior
arquiteto

PROJETO ARQUITETÔNICO

010-044

02 / 16

PLANTA BAIXA - PAV. SUPERIOR
PLANTA BAIXA - PAV. INFERIOR

REFORMA / AMPLIAÇÃO DE UM EDIFÍCIO PÚBLICO MUNICIPAL

RUA SENADOR SARAVAIA, 536, CENTRO, S. J. BOA VISTA - SP

FEVEREIRO / 2012

PEDRO H. MOTA