




DETALHE - BALCÃO  
ESC.: 1:120

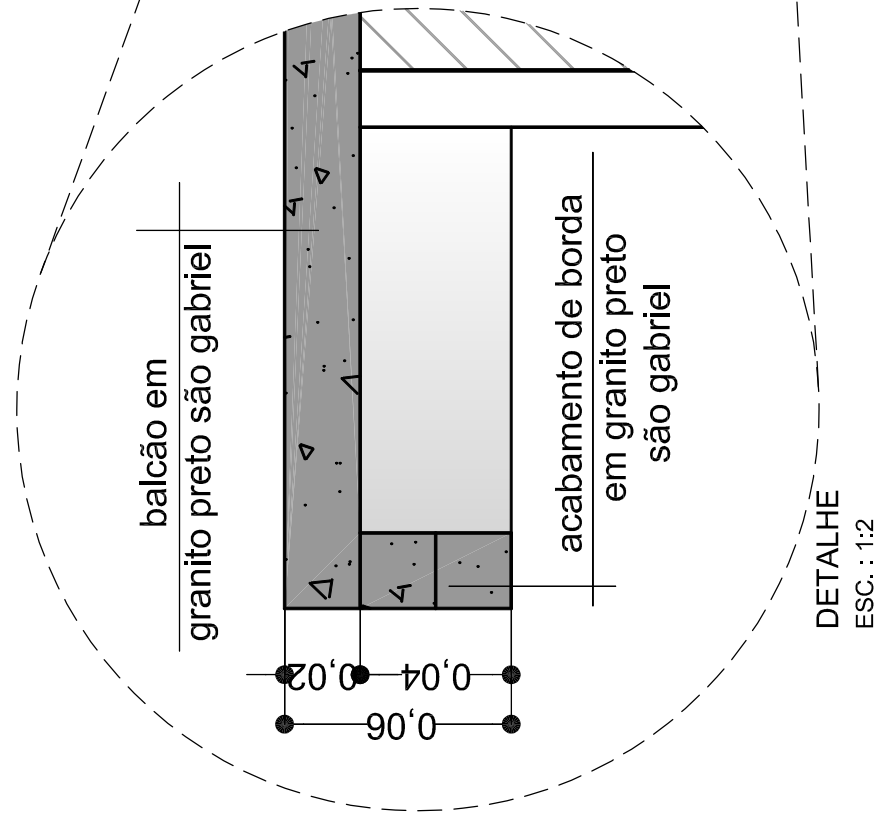

DETALHE  

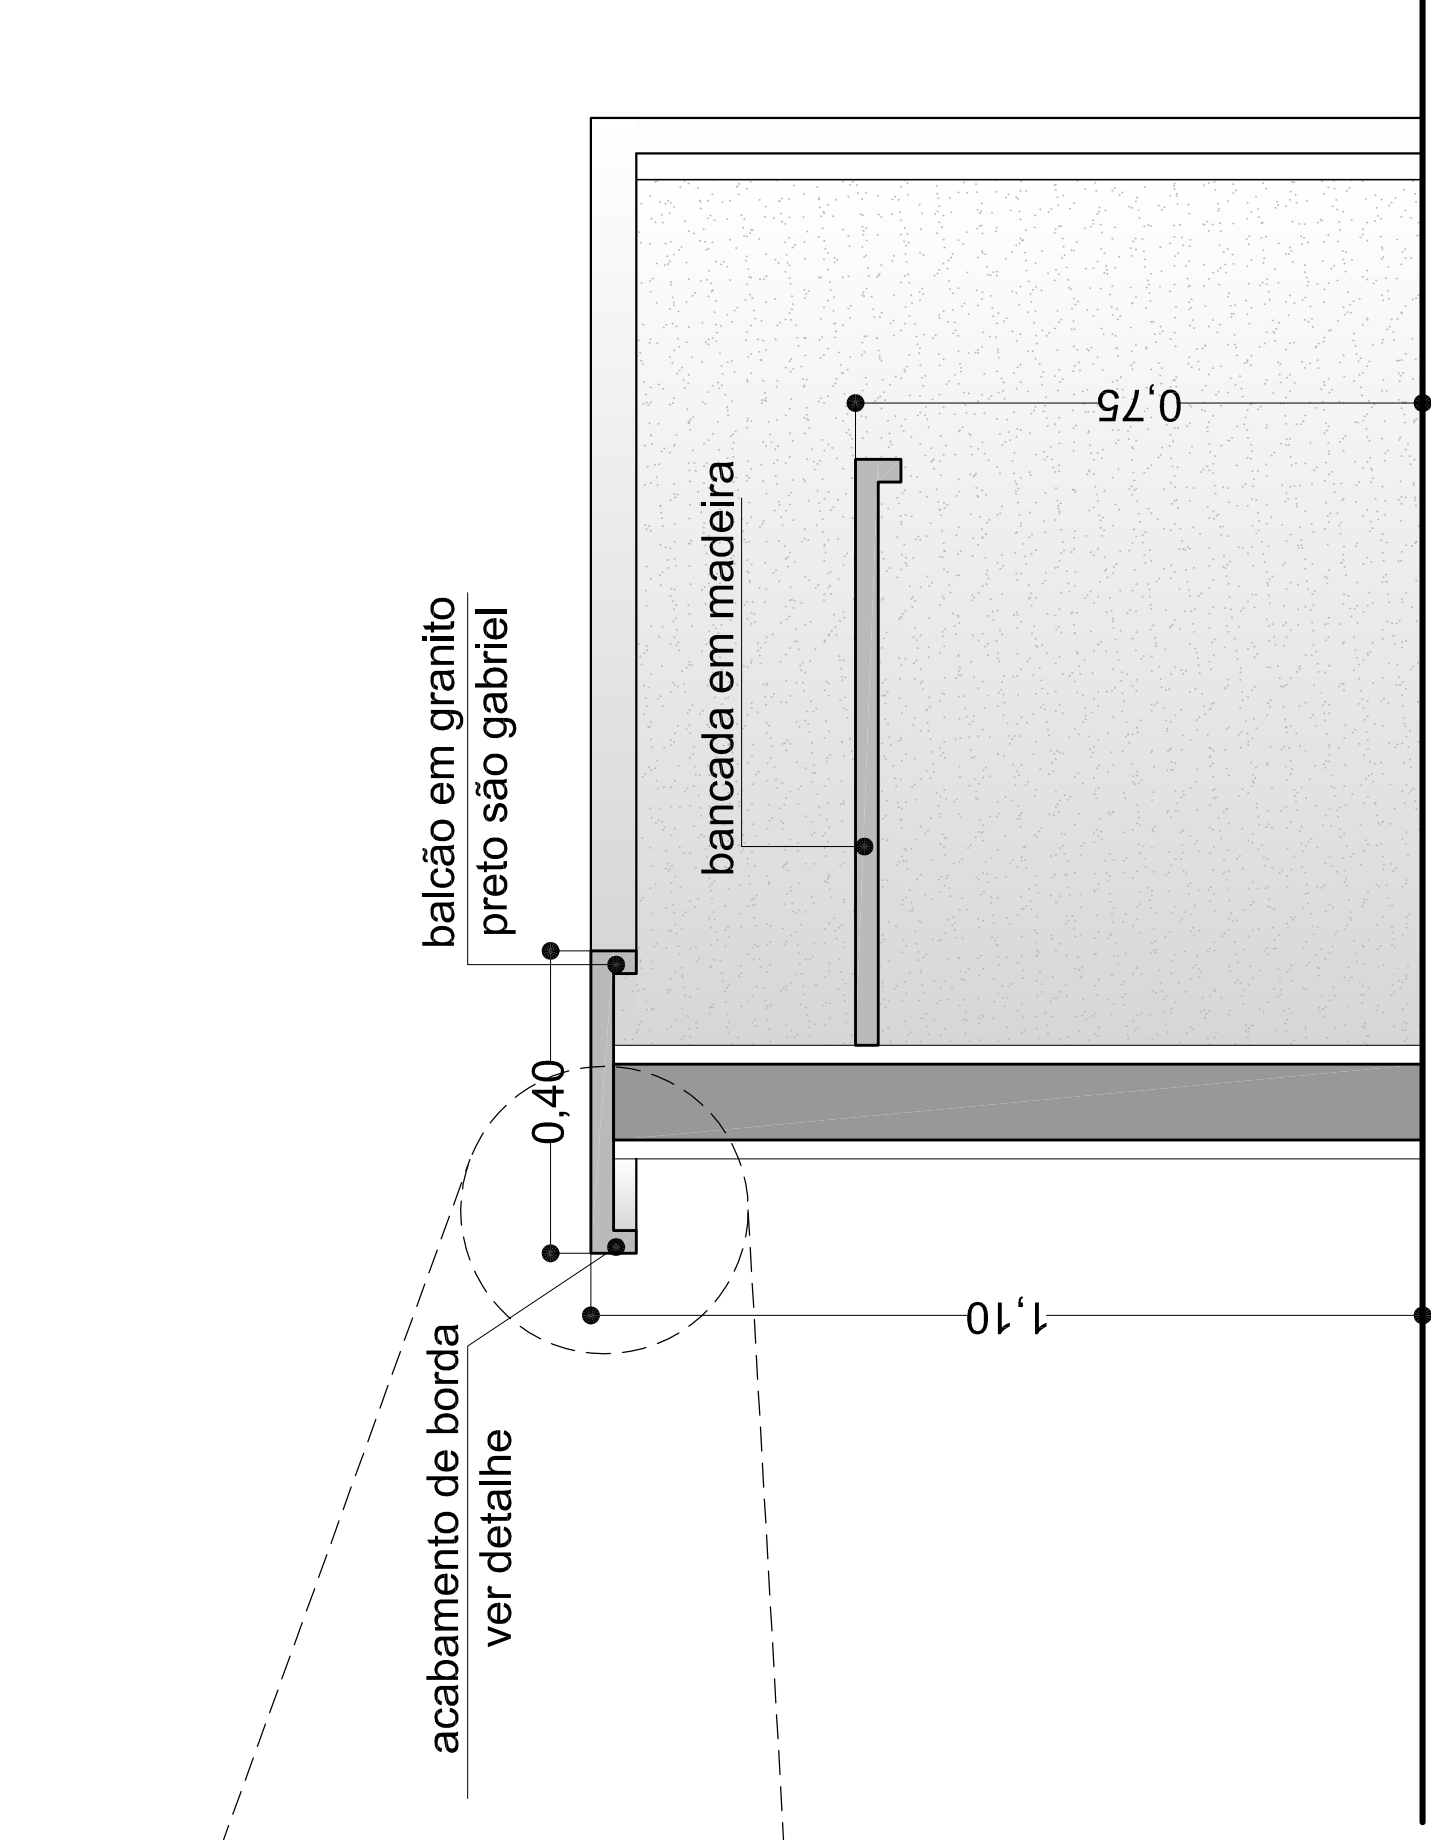


CORTE ESQUEMÁTICO - BALCÃO  
ESC.: 1:10

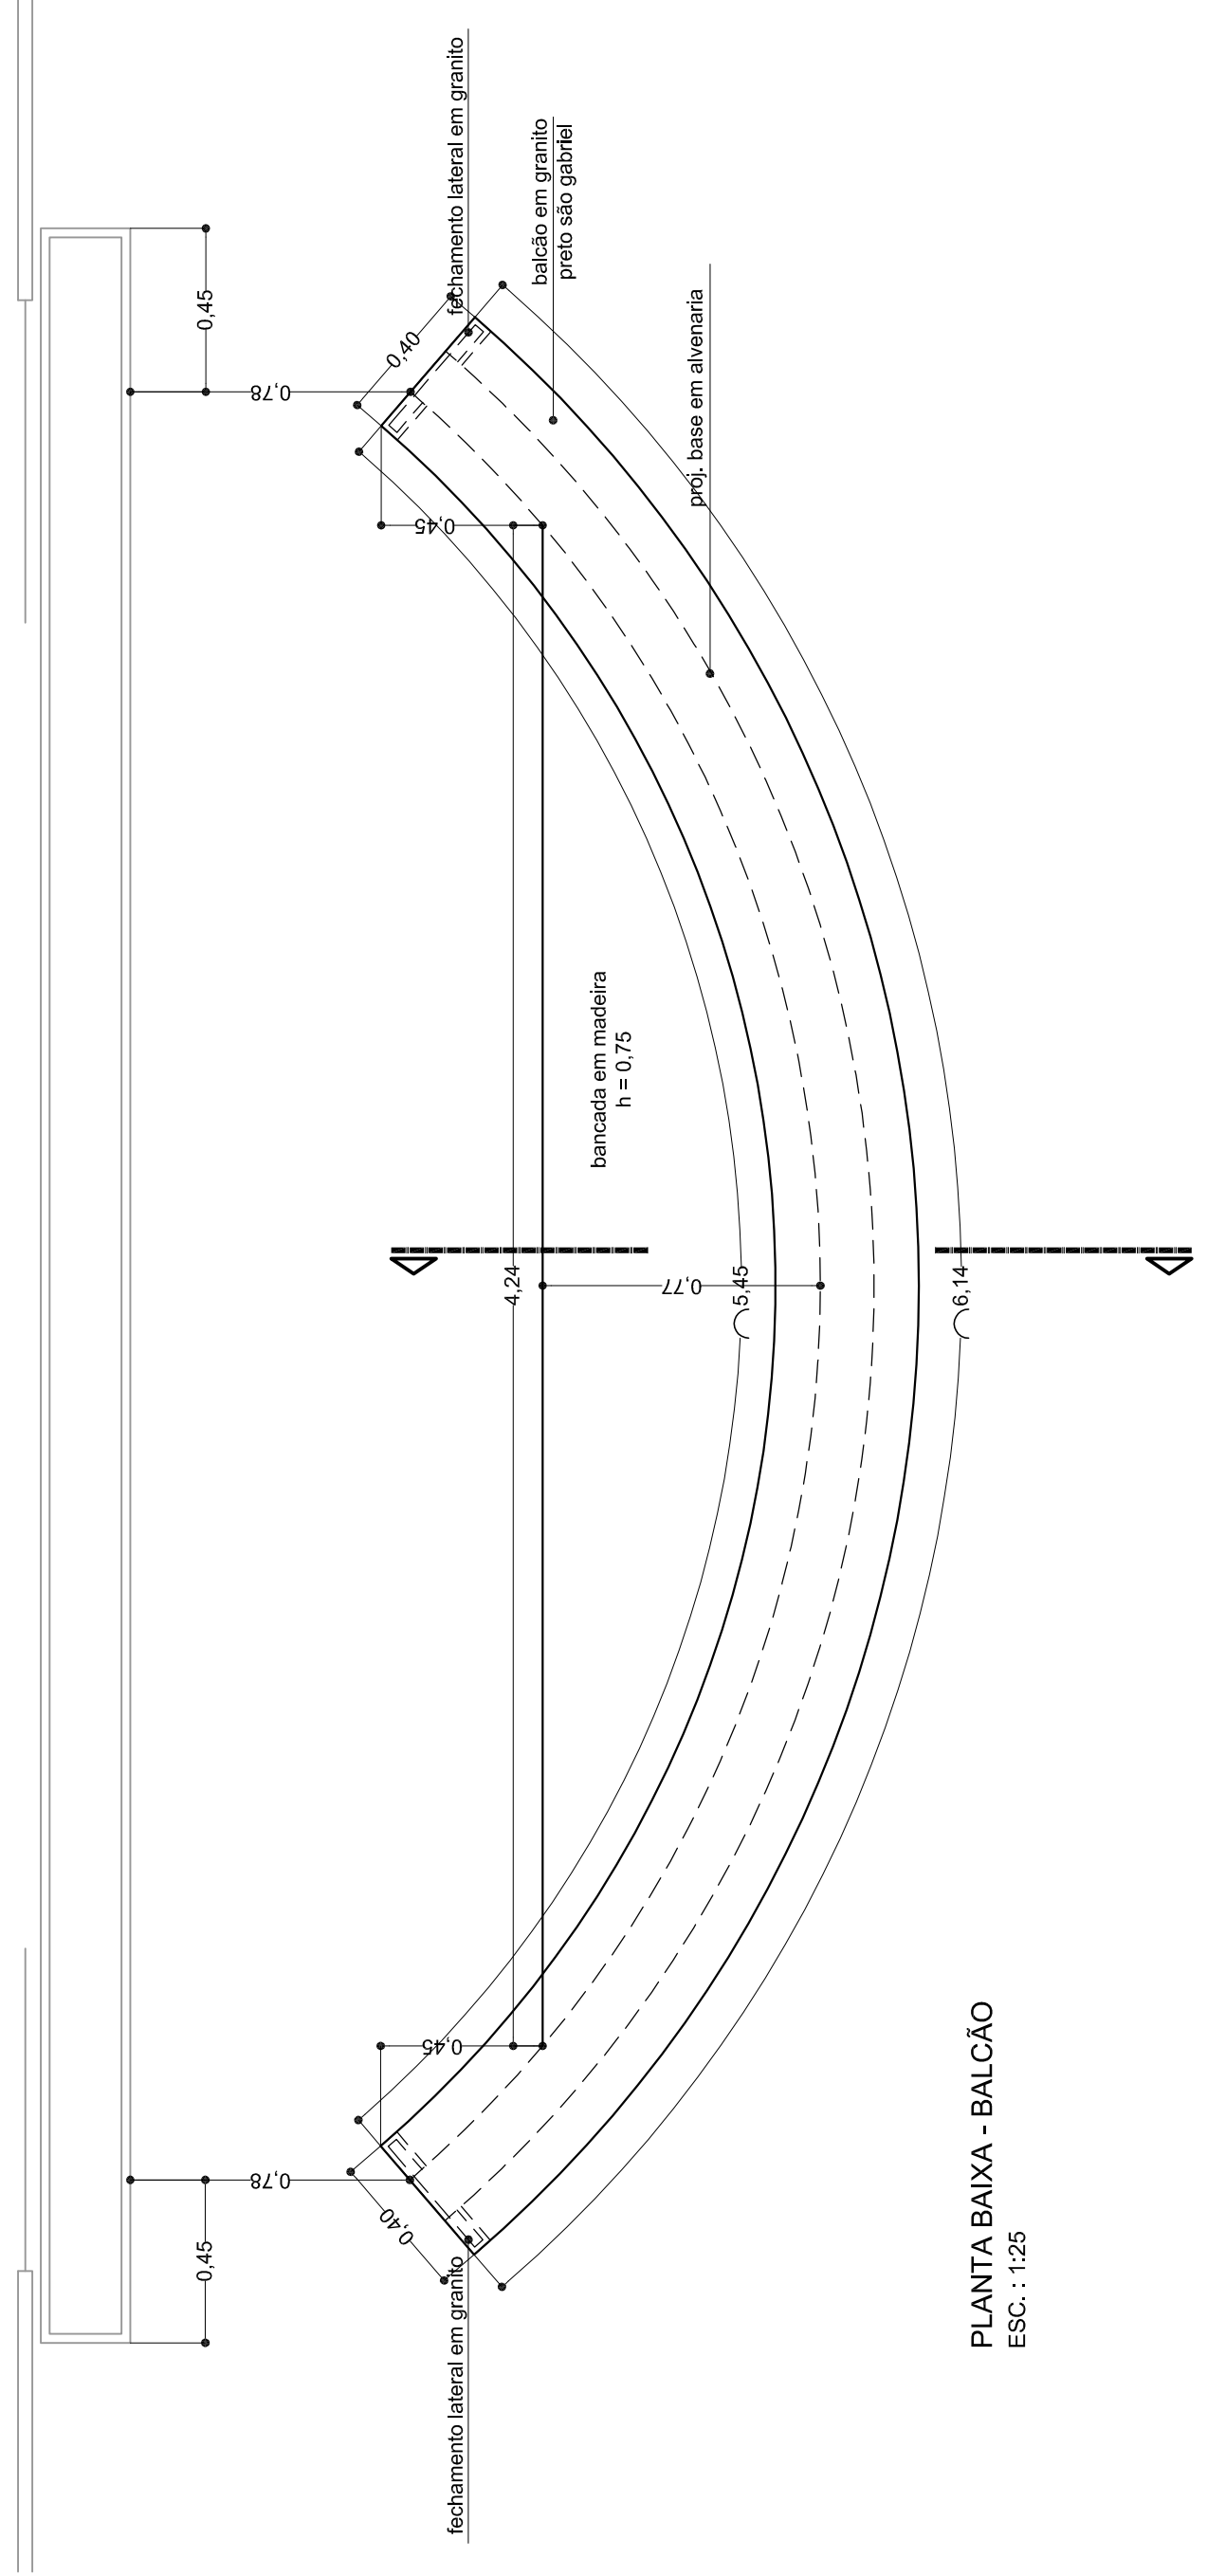

PLANTA BAIXA - BALCÃO  

\*TODAS AS PAREDES INTERNAS EXCETO A COLUNA EM CONCRETO, RECEBERÃO COMO REVESTIMENTO MASSA BRANCA DE CIMENTO FAVINA E POSTERIOR PINTURA DAS CORES SEBÃO DEBRIMS JUNTO À CORBIMAT. A REVESTIMENTO DE BORDA E SERÃO PINTADOS NA COR BRANCA. \*PREPARAR RECONSTRUÇÃO DO PISO DENTRO DO ESPAÇO DO BALCÃO E ACABAMENTO EM GRANITO PRETO SÃO GABRIEL. \*TODAS AS PAREDES EXTERNAS DO BALCÃO RECEBERÃO COMO REVESTIMENTO MASSA BRANCA DE CIMENTO FAVINA E POSTERIOR PINTURA DAS CORES SEBÃO DEBRIMS JUNTO À CORBIMAT. 


**ricardo simon ciaco** valdir fogaroli junior  
 arquitetos arquiteto

**010-044**  
 PROJ. Nº

**08 / 16**  
 FOLHA Nº

**DETALHES - BALCÃO**  
 TÍTULO

REFORMA / AMPLIAÇÃO DE UM EDIFÍCIO PÚBLICO MUNICIPAL  
 CLIENTE

RUA SENADOR SARAVAIA, 138, CENTRO.  
 ENDEREÇO

S. J. BOA VISTA - SP  
 CIDADE

PEDRO H. MOTA  
 ARQUITETO

FEVEREIRO / 2012  
 DATA

INDICADA  
 ESCALA