


DESCRIÇÃO DAS COLUNAS DE ALIMENTAÇÃO

- AL GE Alimentação Caixa D água Edificação
- AL 01 Alimentação Pavimento Térreo e Superior
- AL 02 Alimentação Pavimento Inferior
- AF - 01 Banheiro Pav. Superior - Lavatório
- AF - 02 Banheiro Pavimento Superior - Vaso Sanitário
- AF - 03 Pia - Copa
- AF - 04 WC - Pavimento Térreo
- AF - 05 WC - Pavimento Térreo
- AF - 06 Lavatório - WC Pavimento Térreo
- AF - 07 Vaso Sanitário - WC Pavimento Térreo
- AF - 08 Pia - WC Pavimento Térreo
- AF - 09 Vaso - WC Pavimento Térreo
- AF - 10 Pia - Sala Médico
- AF - 11 Pia - Copa
- AF - 12 Tanque - Area de Serviço
- AF - 13 Pia - Cozinha
- AF - 14 WC Pavimento Inferior
- AF - 15 WC Pavimento Inferior

SÍMBOLOS GRÁFICOS

UNIFLUX	BRFLUX	BRFLUX P/ CIMA	BRFLUX P/ CIMA	UNIFLUX P/ BAIXO	BRFLUX P/ BAIXO	DESCRIÇÃO
—	—	○	○	—	—	TUBO DE ÁGUA FRIA
—	—	—	—	—	—	CURVA 90°
—	—	—	—	—	—	CURVA 45°
—	—	—	—	—	—	JOGOJO 90°
—	—	—	—	—	—	JOGOJO 45°
—	—	—	—	—	—	TE 90°

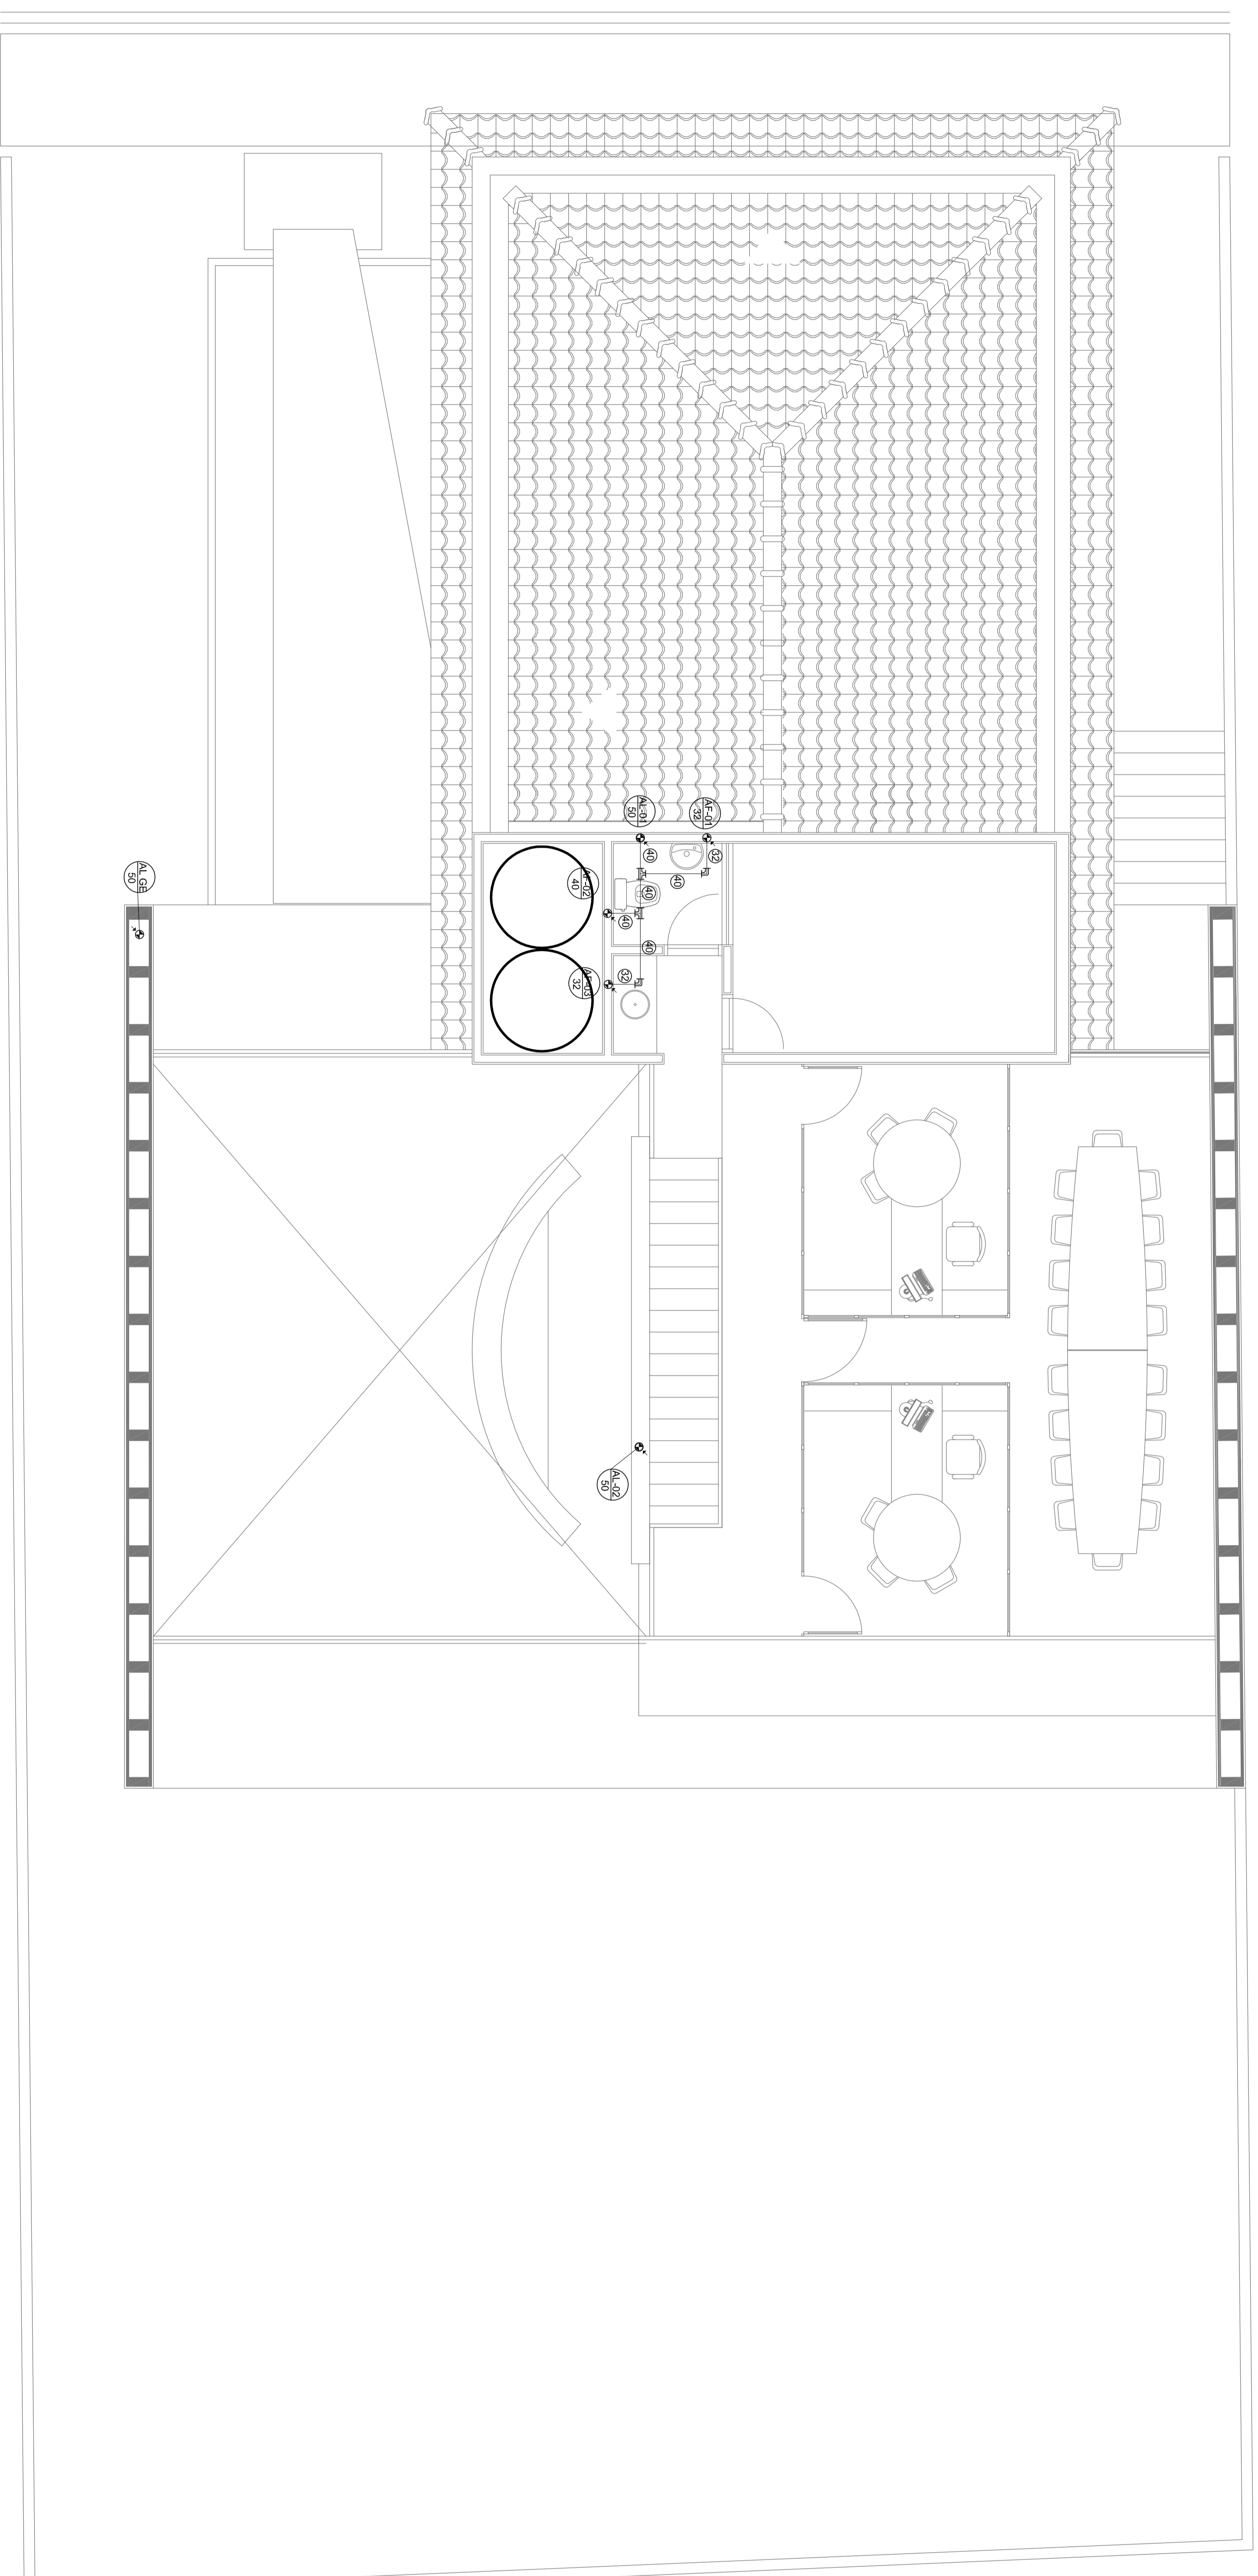

R MOREIRA
PROJETOS E CONSULTORIA S.A.
Av. Dr. Osvaldo Cruz, 1331 - Parque Anhanguera
São Paulo - SP - CEP: 05505-000
Fone: (11) 5082-1000
www.moreira.com.br

PROJETO EXECUTIVO
INSTALAÇÕES HIDRÁULICAS
DE ÁGUA FRIA
PAVIMENTO SUPERIOR

CLIENTE: INSTITUTO DE PREVENÇÃO DOS SEMIOTIPOS PALIADOS MANICANGÁS

OBJETO: CONSTRUÇÃO DE SEDE

ENDEREÇO: RUA SENADOR SAADIA, 139 - CENTRO

CIDADE: SÃO JACOB DA BUA VISTA - SP

PROJETO: 150

PROJETA: egd@rmoreira.com.br

PROJETO: 150

PROJETA: egd@rmoreira.com.br

DATA: 2011-008