

### DESCRIÇÃO DAS COLUNAS DE ALIMENTAÇÃO


- AL GE Alimentação Caixa D água Edificação
- AL 01 Alimentação Pavimento Térreo e Superior
- AL 02 Alimentação Pavimento Inferior
- AF - 01 Banheiro Pav. Superior - Lavatório
- AF - 02 Banheiro Pavimento Superior - Vaso Sanitário
- AF - 03 Pia - Copa
- AF - 04 WC - Pavimento Térreo
- AF - 05 WC - Pavimento Térreo
- AF - 06 Lavatório - WC Pavimento Térreo
- AF - 07 Vaso Sanitário - WC Pavimento Térreo
- AF - 08 Pia - WC Pavimento Térreo
- AF - 09 Vaso - WC Pavimento Térreo
- AF - 10 Pia - Sala Médico
- AF - 11 Pia - Copa
- AF - 12 Tanque - Area de Serviço
- AF - 13 Pia - Cozinha
- AF - 14 WC Pavimento Inferior
- AF - 15 WC Pavimento Inferior

### SÍMBOLOS GRÁFICOS

UNIFUR	BRUNAR	P/ CIMA	BRUNAR	UNIFUR	BRUNAR	DESCRIÇÃO
		P/ BAIXO		P/ BAIXO		
						TUBO DE ÁGUA FRIA
						CURVA 90°
						CURVA 45°
						JOGOJO 90°
						JOGOJO 45°
						TE 90°

### LEGENDA

- Caixa de Água Fria 01
- Diâmetro da Tubulação
- Cruzeta
- Tubulação que desce
- Tubulação que sobe
- Diâmetro da Tubulação
- Tubulação na Parede / Laje
- Tubulação Enterrada
- Registro de Caixa (h = 2,10 m)
- Registro de Pressão (h = 0,80 m)

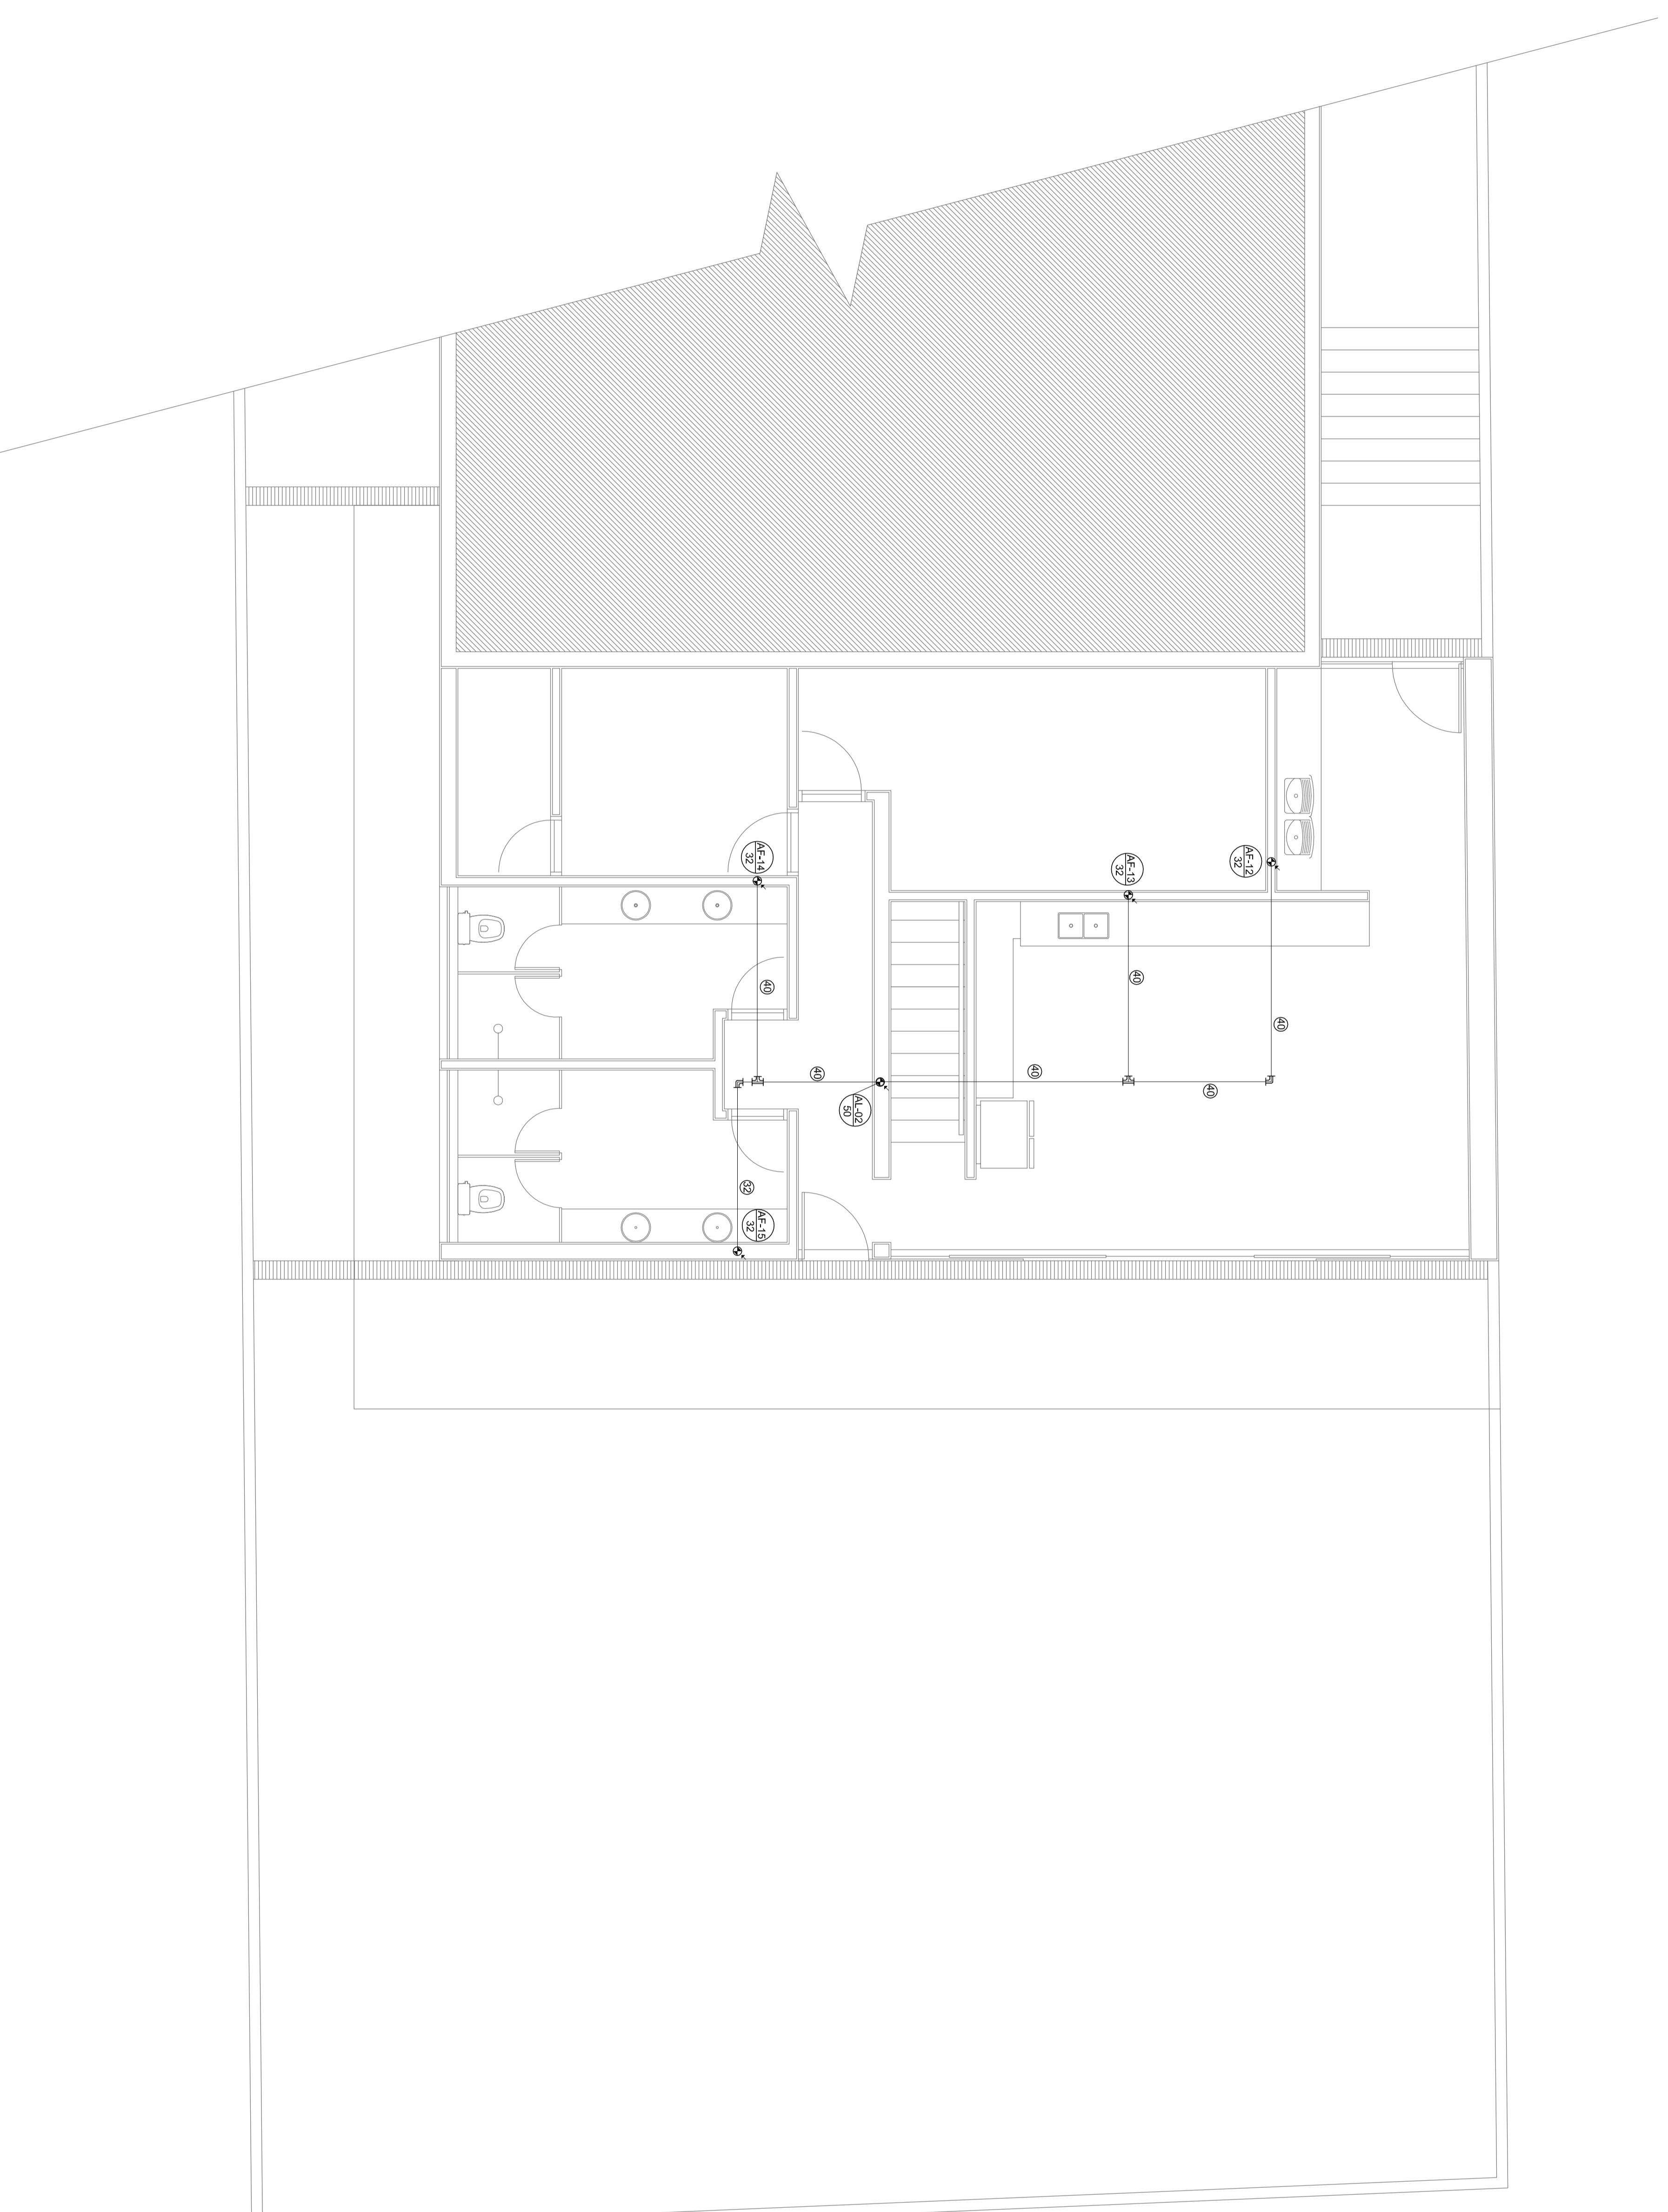

**R MOREIRA**  
PROJETOS E CONSTRUÇÕES LTDA  
Av. Osvaldo Cruz, 1331 - Parque Anália  
São João da Boa Vista - SP  
CNPJ nº 06.850.888/0001-04  
Insc. Est. nº 130.900.000-00

**PROJETO EXECUTIVO**  
**INSTALAÇÕES HIDRÁULICAS**  
**DE ÁGUA FRIA**  
**PLANTA BAIXA**  
**PAVIMENTO INFERIOR**

CLIENTE: INSTITUTO DE PREVENÇÃO DOS SEMIÓTIPOS PÚBLICOS MUNICIPAIS

OBJETO: CONSTRUÇÃO DE SEDE

ENDEREÇO: RUA SENADOR SAADIA, 135 - CENTRO

CIDADE: SÃO JOÃO DA BOA VISTA - SP

PROJETO: 150

FECHA: Março/2011

PROJETADE: Rodden

PROJETO: 02 / 08

DATA: 2011-008