


Quadro de pilares
 Concreto: C20, em geral
 Aço: CA-50-A e CA-60-B
 Escala: 1:50

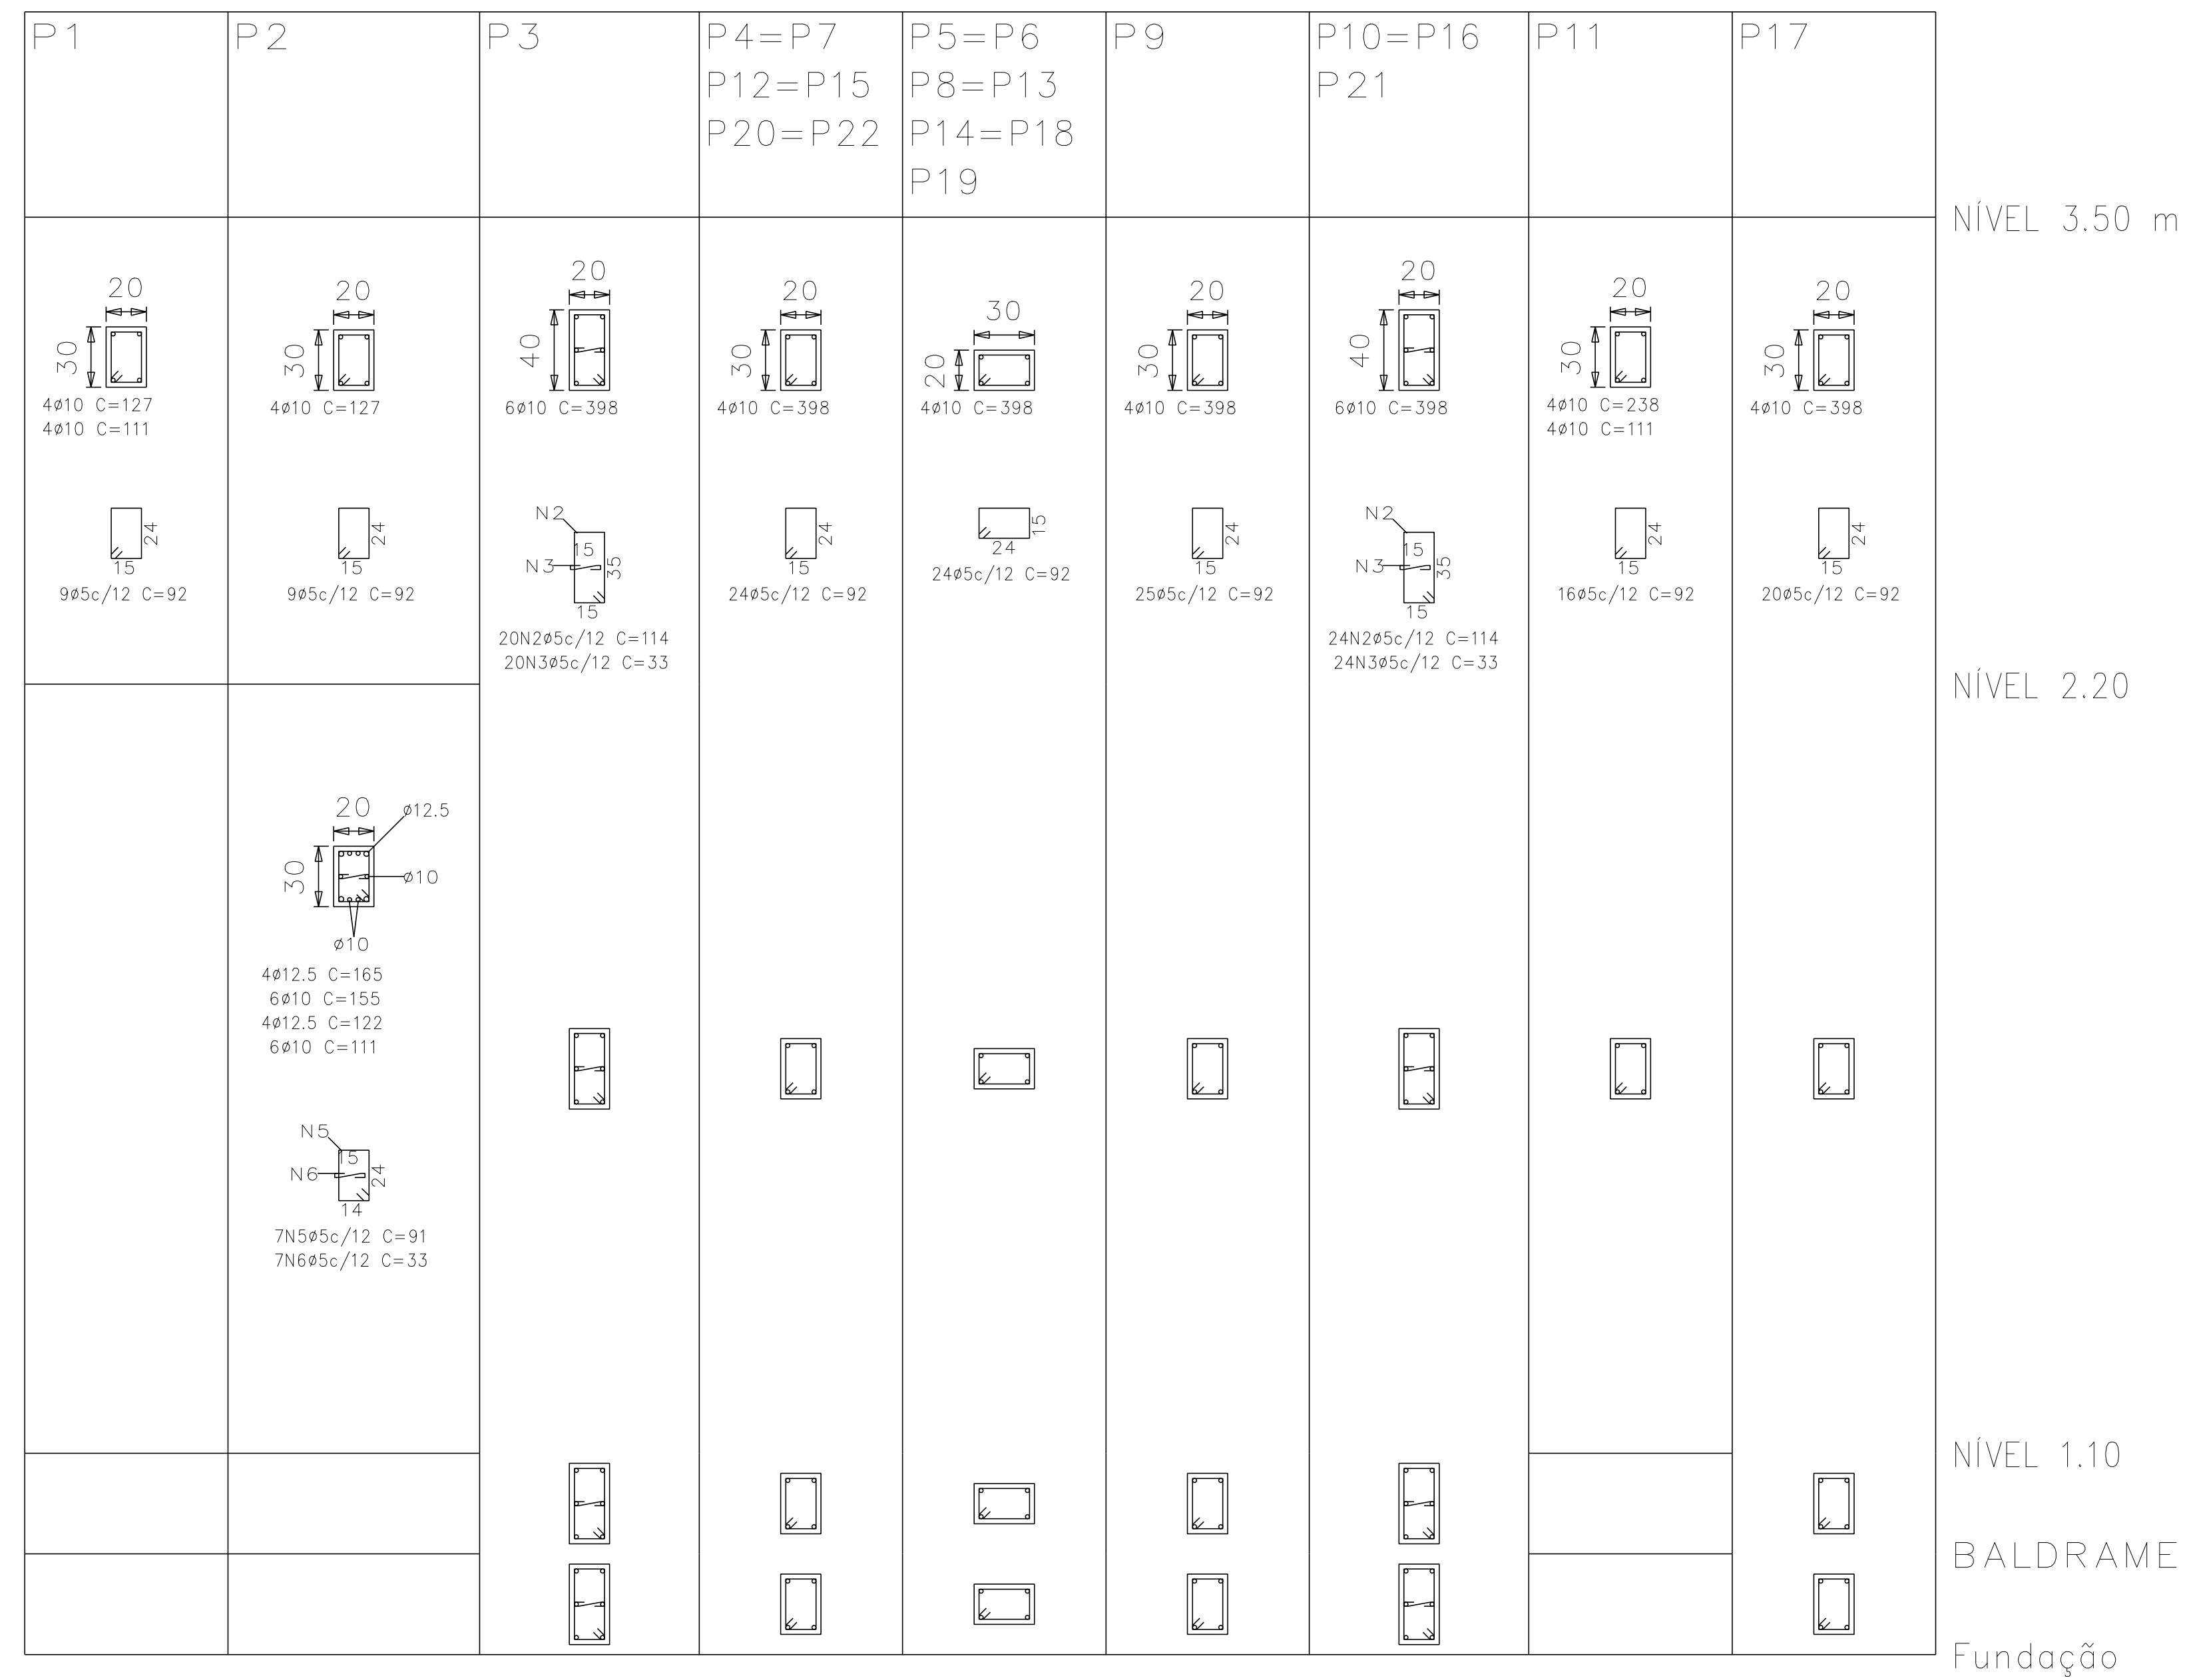

Resumo Aço Pisos 1 até 4 Pilares	Comp. total (m)	Peso+10% (kg)	Total
CA-50-A ø10	378.8	262	
ø12.5	11.5	12	274
CA-60-B ø5	503.6	87	87
Total			361



PROJETO CIVIL
TÍTULO: QUADRO DE PILARES

CLIENTE: PREFEITURA MUNICIPAL DE SÃO JOÃO DA BOA VISTA

Rua: Floriano Peixoto, N° 40
 Centro
 CEP: 14870-370 - Jaboticabal-SP
 Tel.: (16) 3202-1446

EMPREENDIMENTO: ESTAÇÃO DETRANSBORDO DE SÃO JOÃO DA BOA VISTA

ESCALA :
1:50

FOLHA
06/14

DATA:
MAR/2012

DESENHO:
RODOLFO DIAS

RESPONSÁVEL:
**PAULO HENRIQUE BELLINGIERI
 ENG° CIVIL - CREA 5061919034**