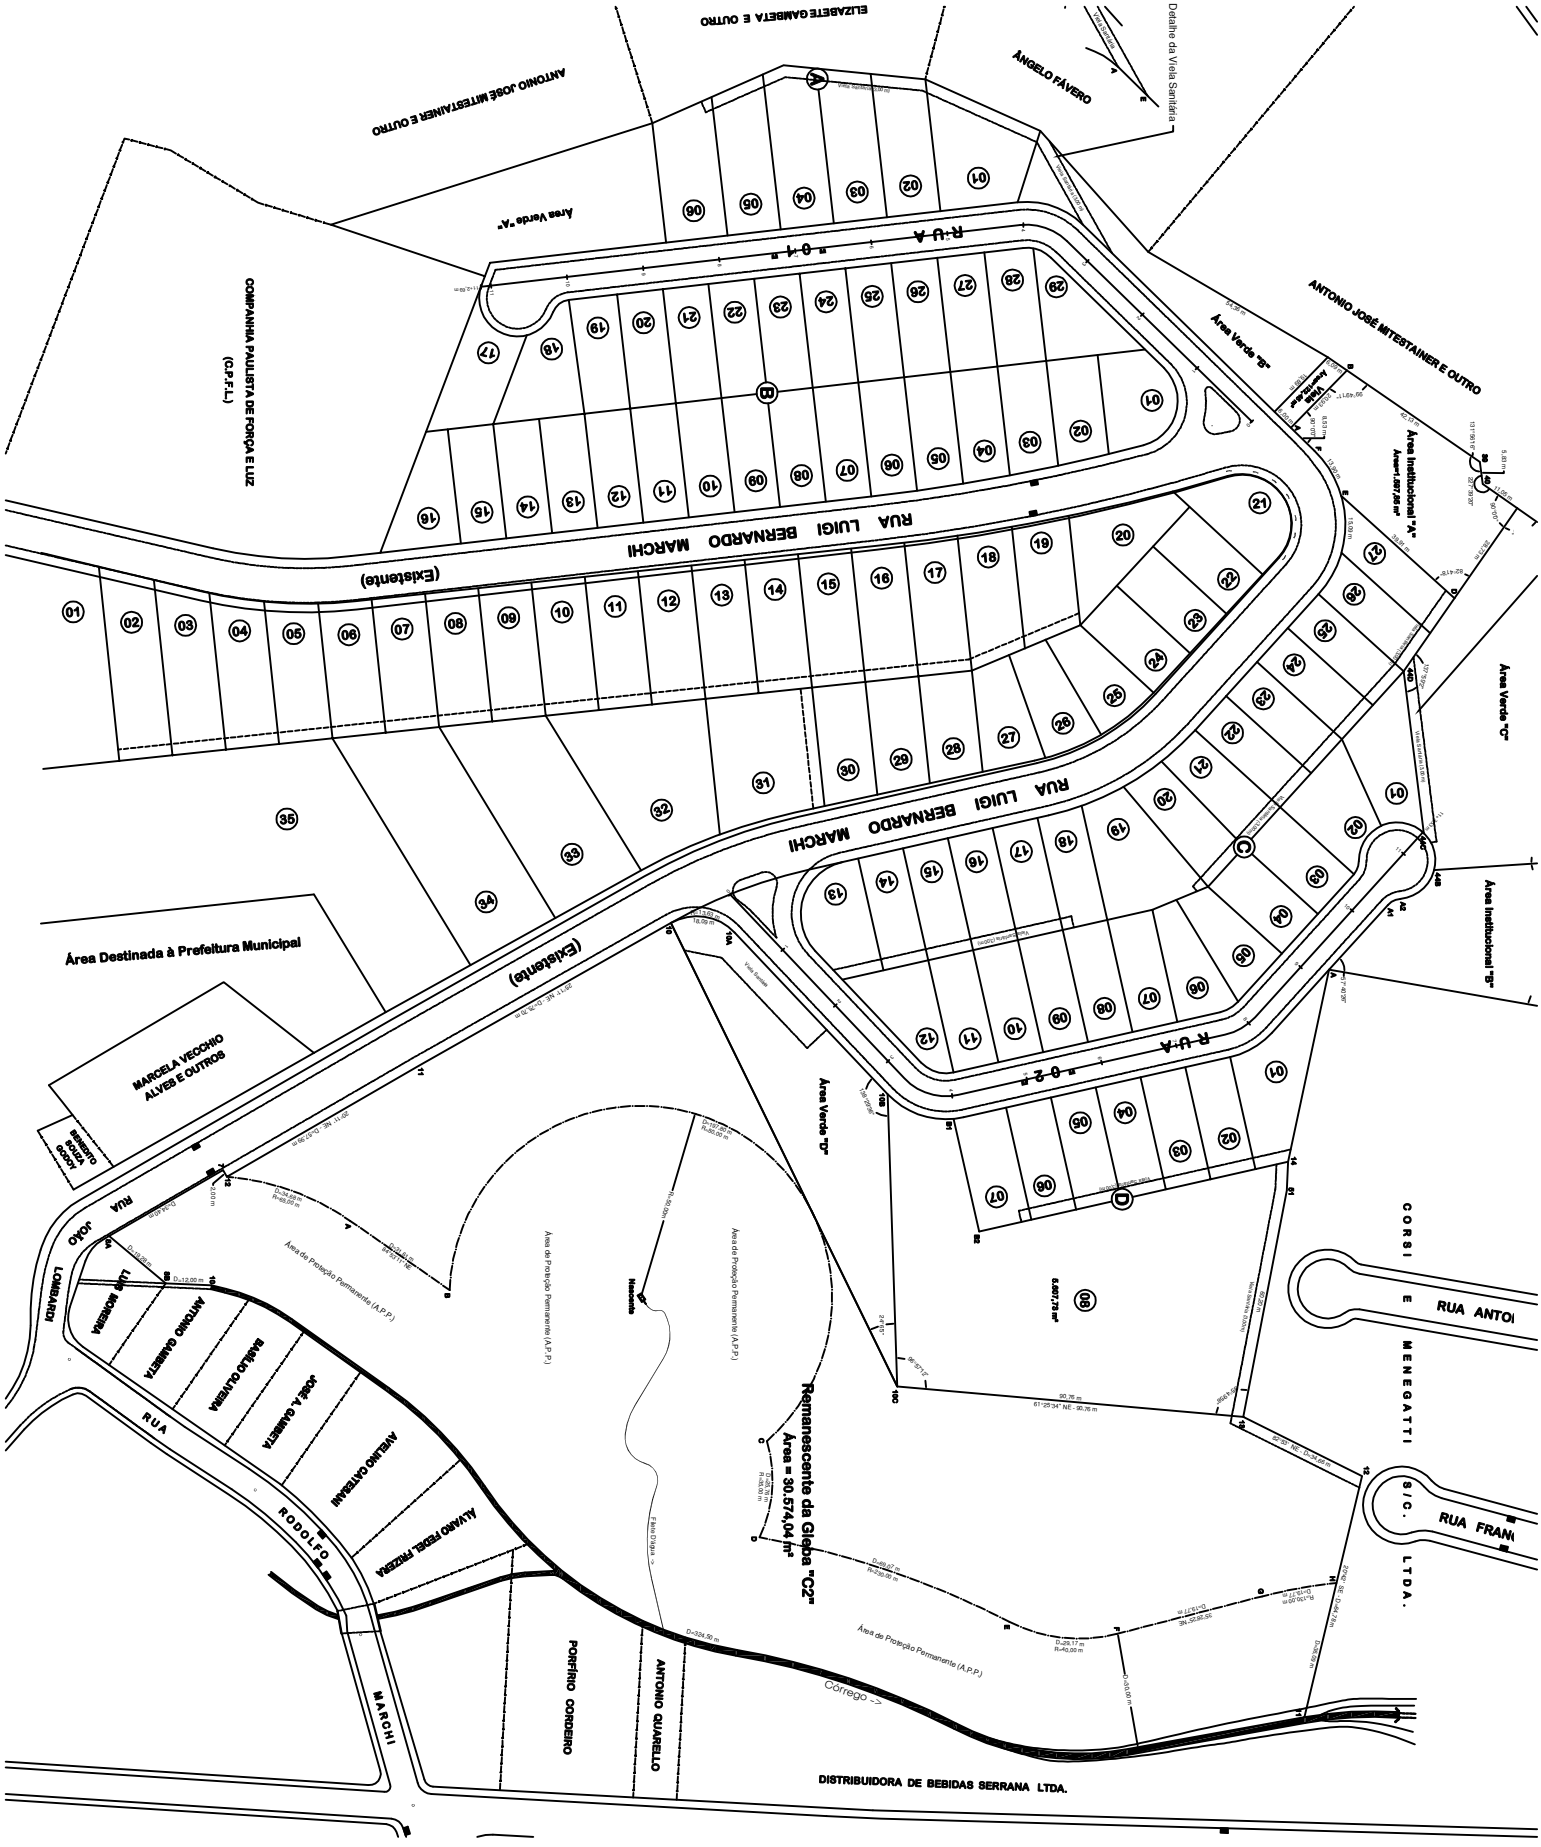

ELIZABETE GAMBETA E OUTRO
ANTONIO JOSÉ MITESTAINER E OUTRO
ÂNGELO FÁVERO
Detalhe da Viela Sanitária
Área Verde "A"
COMPANHIA PAULISTA DE FORÇA E LUZ
(C.P.F.L.)
ANTONIO JOSÉ MITESTAINER E OUTRO
Área Verde "B"
Área Institucional "A"
Área Verde "C"
Área Institucional "B"
RUA LUIGI BERNARDO MARCHI
(Existente)
Área Destinada à Prefeitura Municipal
MARCELA VECCHIO ALVES E OUTROS
BENEDITO SOUZA GODOY
Área Verde "D"
RUA JOÃO LOMBARDI
LUIS MOREIRA
ANTONIO GAMBETA
BASILIO OLIVEIRA
JOSÉ A. GAMBETA
AVELINO CATERANI
ÁLVARO FEDEL FRIZERA
RUA RODOLFO MARCHI
Área de Proteção Permanente (A.P.P.)
Nascente
Remanescente da Gleba "C2"
Área = 30.574,04 m²
Fluxo Dágua ->
Córrego ->
PORFÍRIO CORDEIRO
ANTONIO QUARELLO
DISTRIBUIDORA DE BEBIDAS SERRANA LTDA.
CORSI E MENEGATTI S/C. LTDA.
RUA ANTO
RUA FRAN