
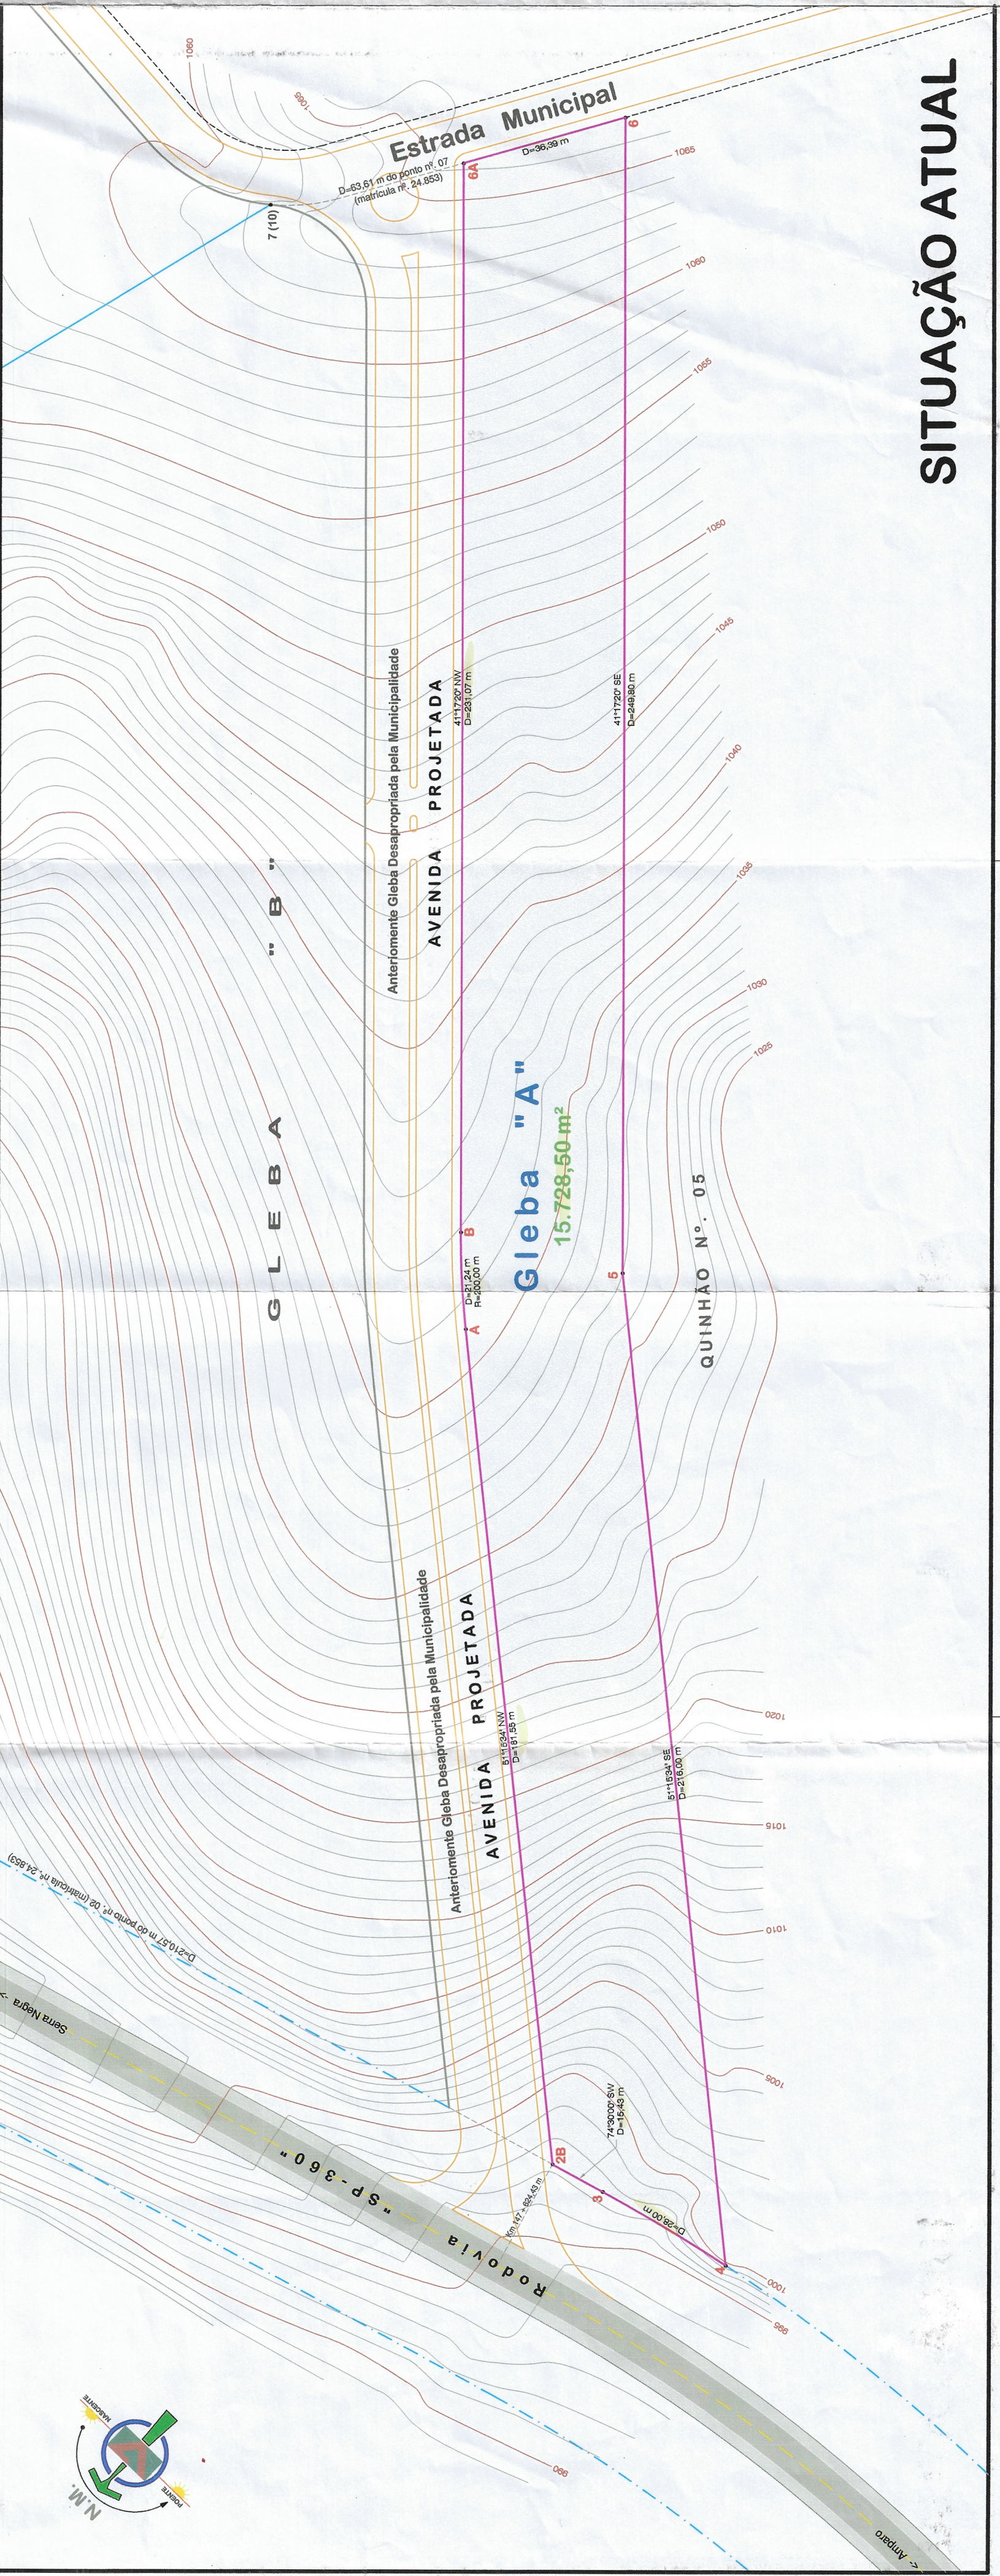


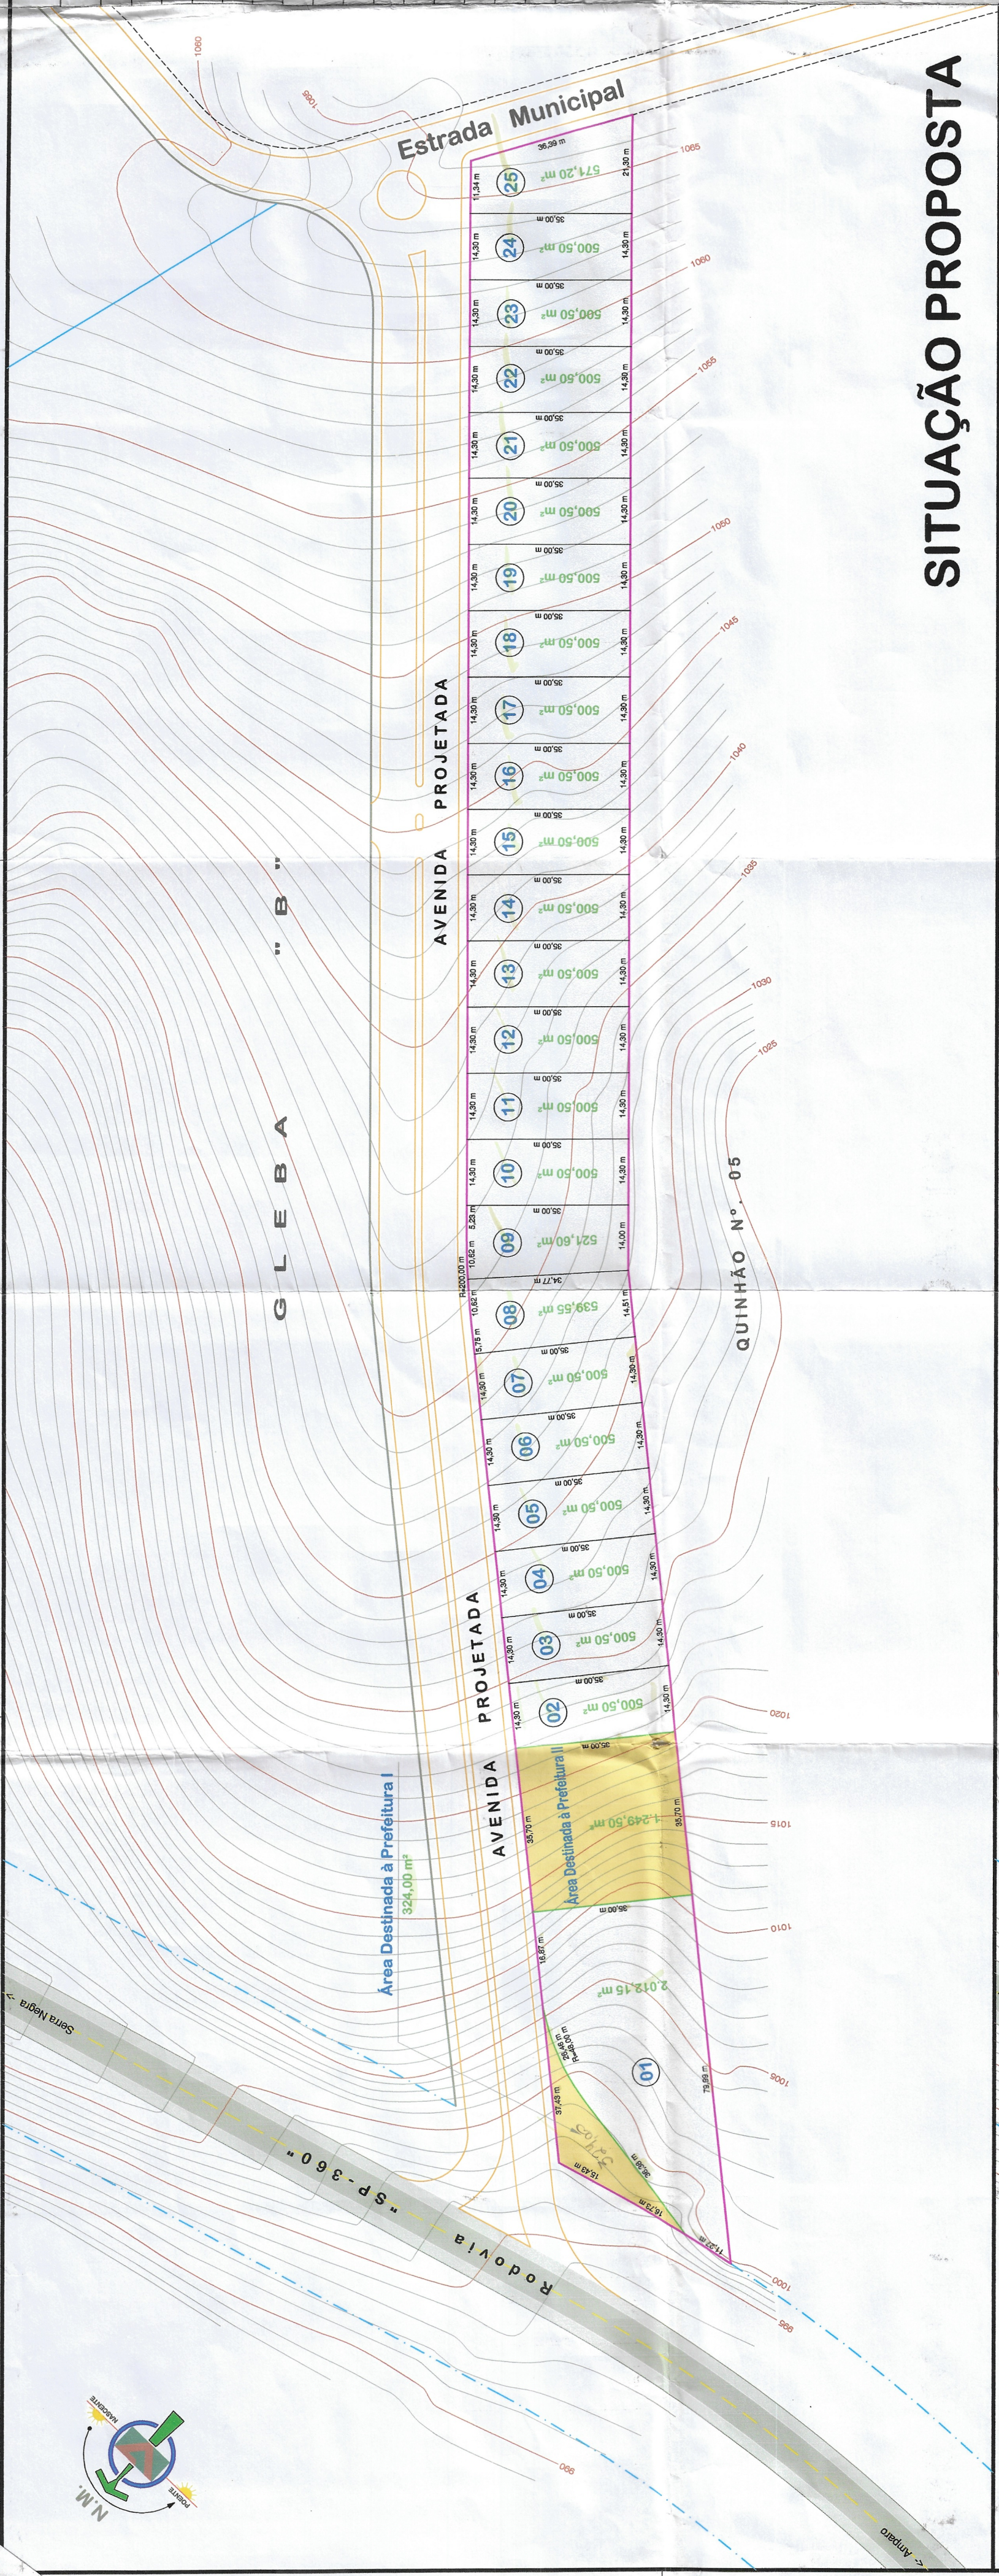

QUADRO EXPLICATIVO DE ÁREAS				
LOTE	ÁREA (m²)	PROPORÇÃO (%)	LOTE	PROPORÇÃO (%)
01	2.012,15	12,794	16	500,50
02	500,50	3,182	17	500,50
03	500,50	3,182	18	500,50
04	500,50	3,182	19	500,50
05	500,50	3,182	20	500,50
06	500,50	3,182	21	500,50
07	500,50	3,182	22	500,50
08	539,55	3,431	23	500,50
09	521,60	3,316	24	500,50
10	500,50	3,182	25	571,20
11	500,50	3,182	Área da Prefeitura I	
12	500,50	3,182	Área da Prefeitura II	
13	500,50	3,182	Total da Prefeitura	
14	500,50	3,182	TOTAL	
15	500,50	3,182	15.728,50	
			100,00	

Escala 1:1000	PLANTA TOPOGRÁFICA	Folha Única		
Projeto:	Desmembramento de Área			
Denominação:	"Comercial Serra Negra - A"			
Proprietários:	Camiloti Emp. Imobil. Ltda. e J.L.C. Constr. de Itapira Ltda.			
Imóvel:	Gleba "A" (M-29.524 -CRI de Serra Negra-SP)			
Local:	Rodovia "SP-360 - Bairro dos Macacos			
Município:	Serra Negra - S.P.			
SITUAÇÃO				
O PROJETO				
QUADRO DE ÁREAS				
Vide Planta				
Aprovação:				

CREA-SP - 0480911765
Amparo, 07 de Novembro de 2.005

Eng.º **Marco Camiloti**
Autor do Projeto e Responsável Técnico

Proprietária

VILATTI ENGENHARIA E COMÉRCIO LTDA.
E-MAIL: vilatti@villatti.com.br

Escritório:
Rua Dr. Angelo de Vitis, 75 - Centro
Fone/Fax: (0xx19) 3808-2318
CEP: 13.500-440

AMPARO - SP

APPROVADO
em 18 de agosto de 2006
Cássia Regina Mendes Pimentel
Secretária do Meio Ambiente e
Desenvolvimento Urbano

Assinatura: *Cássia Regina Mendes Pimentel*