

EMPRESA MUNICIPAL DE DESENVOLVIMENTO DE BROTAS

PROJETO PARA PAVIMENTAÇÃO ASFÁLTICA - ANEXO I - C


PLANTA DE LOCALIZAÇÃO

RUA NORIVAL ARIANO PARENTE, Q 3 E 4, RUA ARDUINO CAPRA, Q 2 E 3, VINCIO WALTER DE OLIVEIRA Q 3 E AV. EUNICE PINHEIRO PIVA, LOTEAMENTO SANTA MARIA.

ALÍPIO MARTINELLI - DIRETOR PRESIDENTE  
 ALÍPIO MARTINELLI - DIRETOR PRESIDENTE  
 JÚLIO LOURENÇO NETO - DIRETOR TÉCNICO  
 JÚLIO LOURENÇO NETO - DIRETOR TÉCNICO

1:10.000

CURTUMBOS/SP

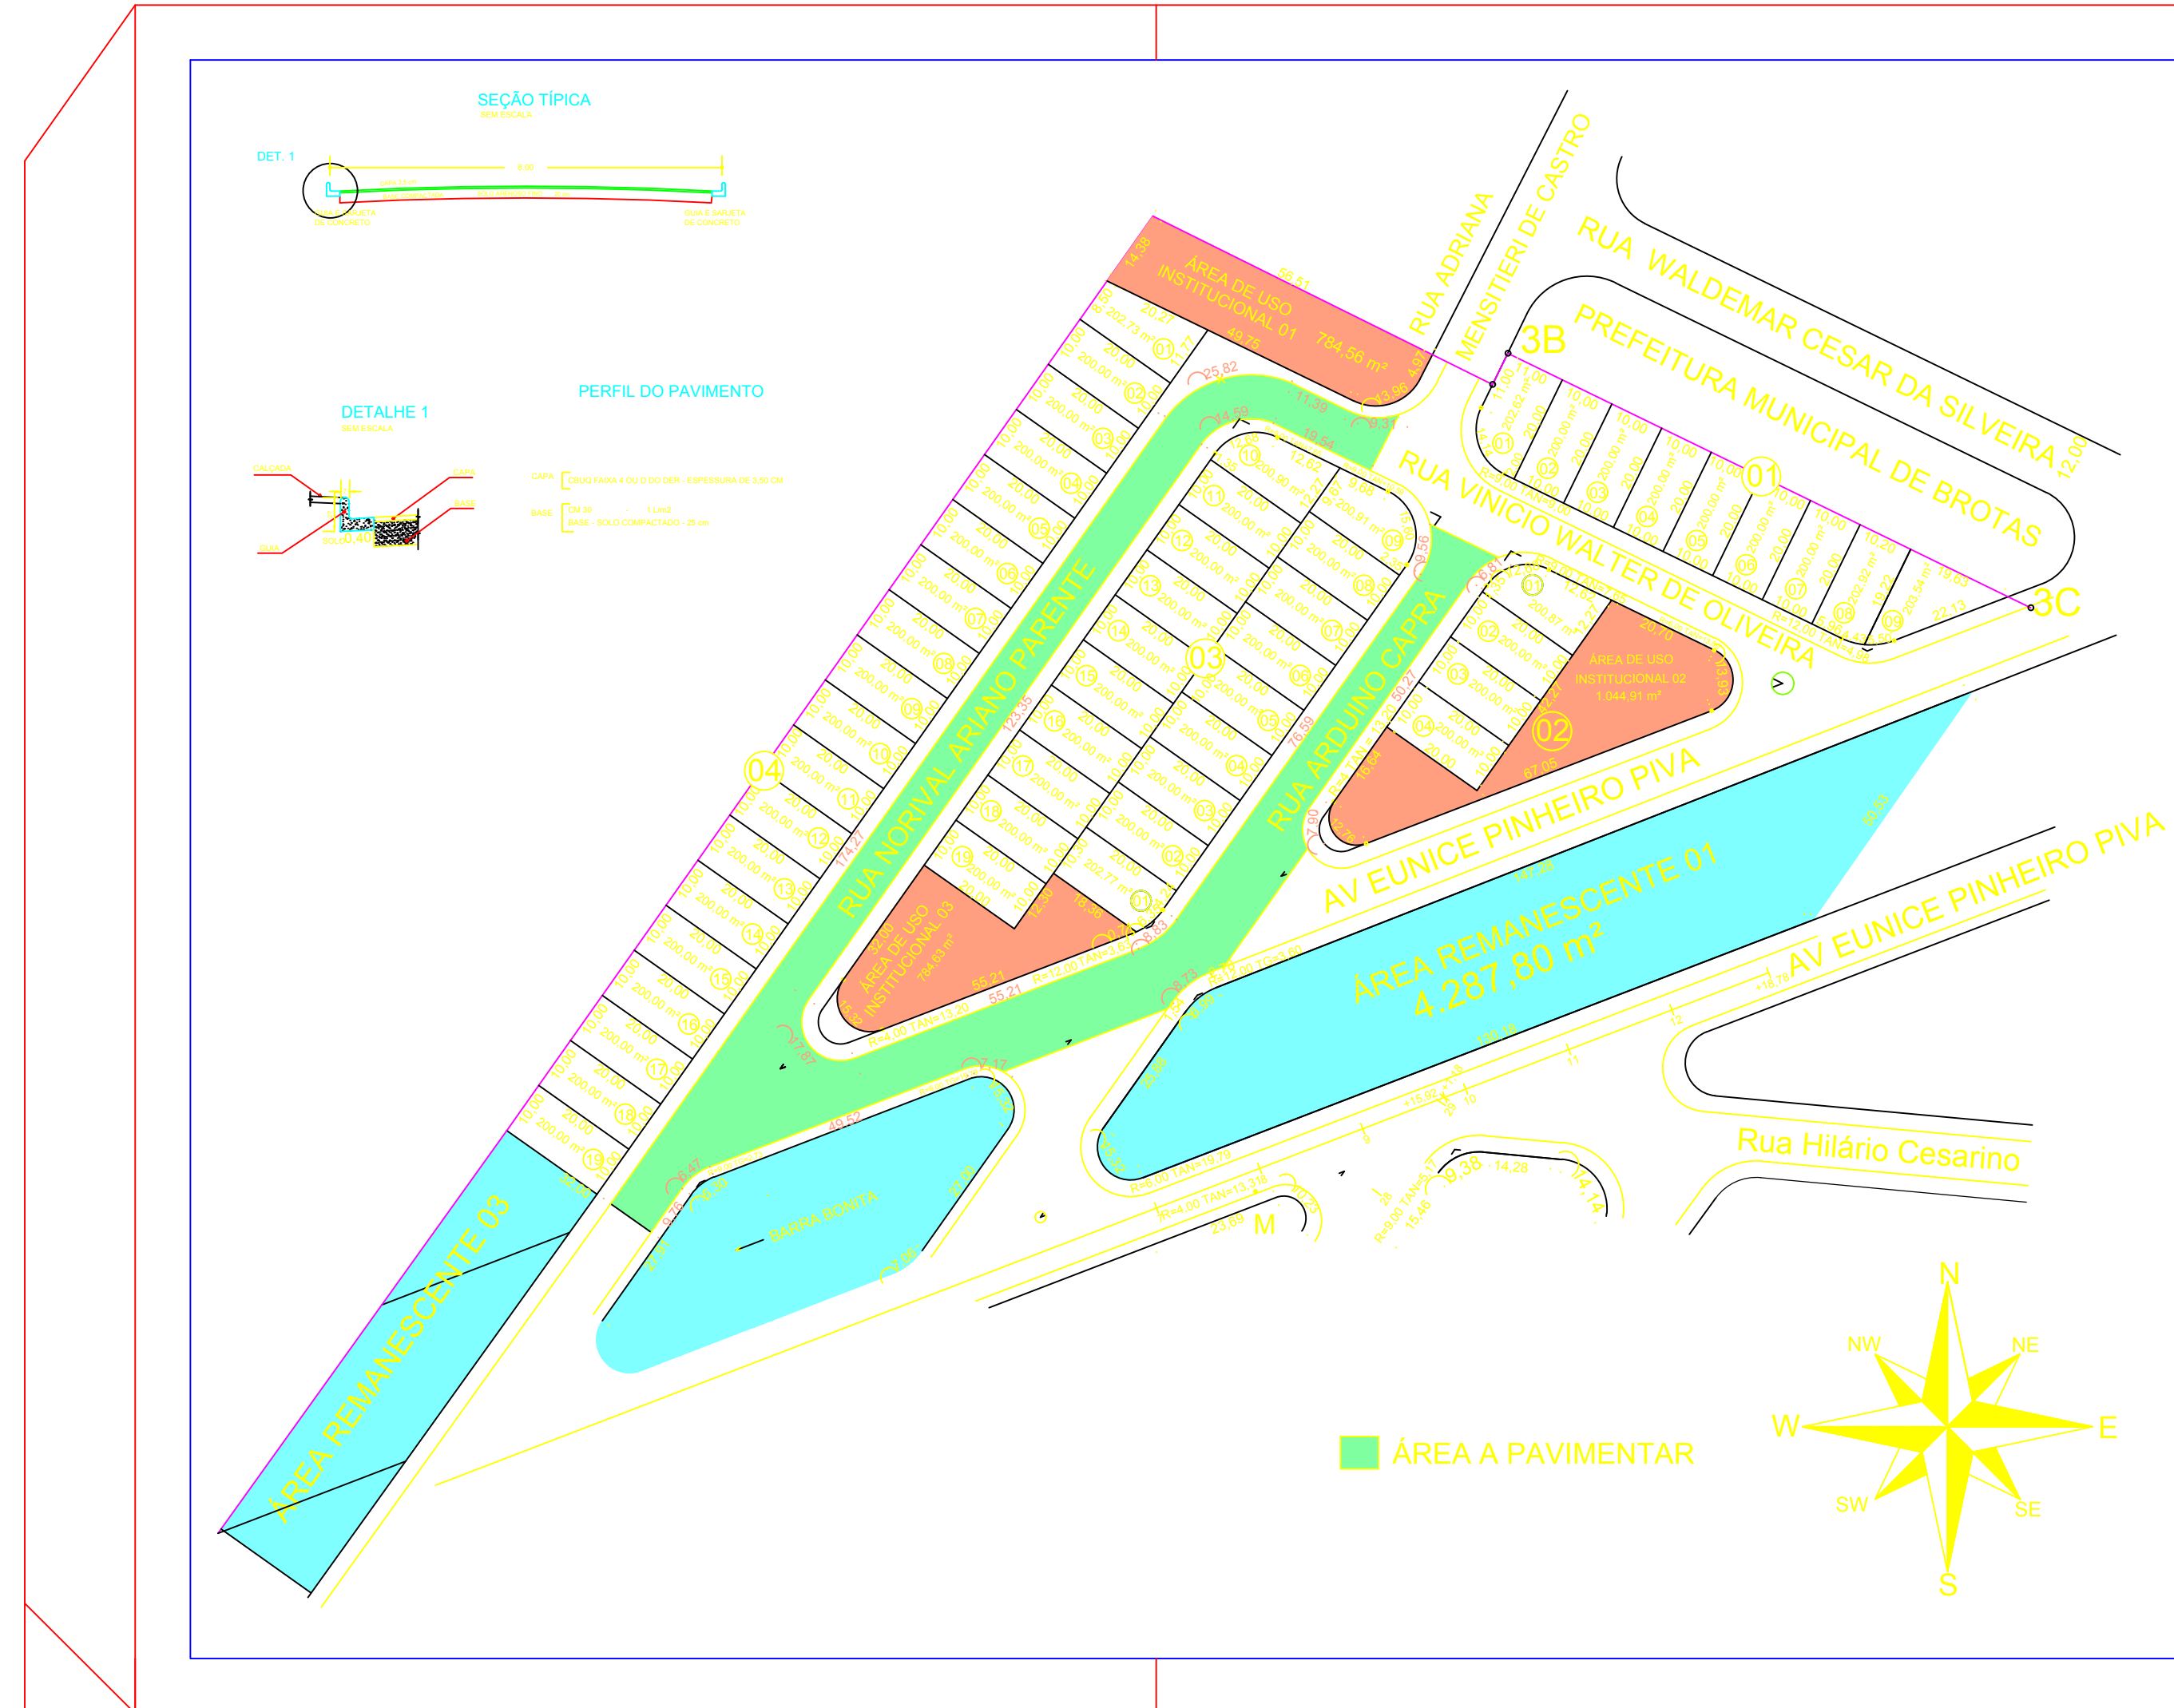


LOTEAMENTO JARDIM SANTA MARIA ÚNICA

PROJETO PAVIMENTAÇÃO LOTES SOCIAIS E URBANIZADOS

PROPRIETÁRIO: EMPRESA MUNICIPAL DE DESENVOLVIMENTO DE BROTAS

LOCAL: RUA NORIVAL ARIANO PARENTE, Q 3 E 4, RUA ARDUINO CAPRA, Q 2 E 3, RUA VINCIO WALTER DE OLIVEIRA Q 3 E AV. EUNICE PINHEIRO PIVA, Q 3, JARDIM SANTA MARIA, BROTAS - SP

ESCALA: 1:1.000 DATA: OUTUBRO/2019

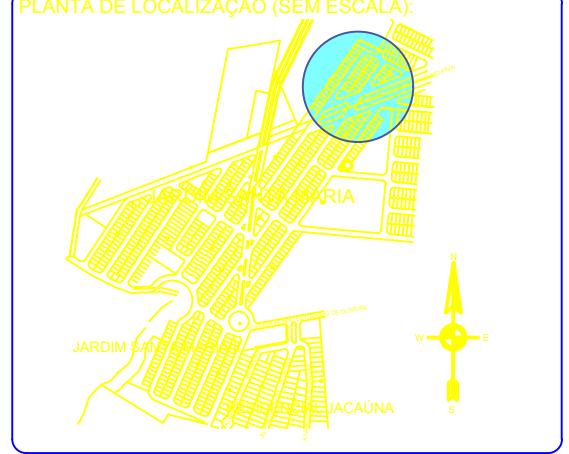

EMPRESA MUNICIPAL DE DESENVOLVIMENTO DE BROTAS  
 ALÍPIO MARTINELLI  
 DIRETOR PRESIDENTE

PAVIMENTAÇÃO - 3.586,68 m²  
 GUIAS E SARJETAS 692,96 m

AUTOR DO PROJETO  
 JÚLIO LOURENÇO NETO  
 ENGENHEIRO CIVIL  
 CREA-SP 60088/08-2  
 DIRETOR TÉCNICO