


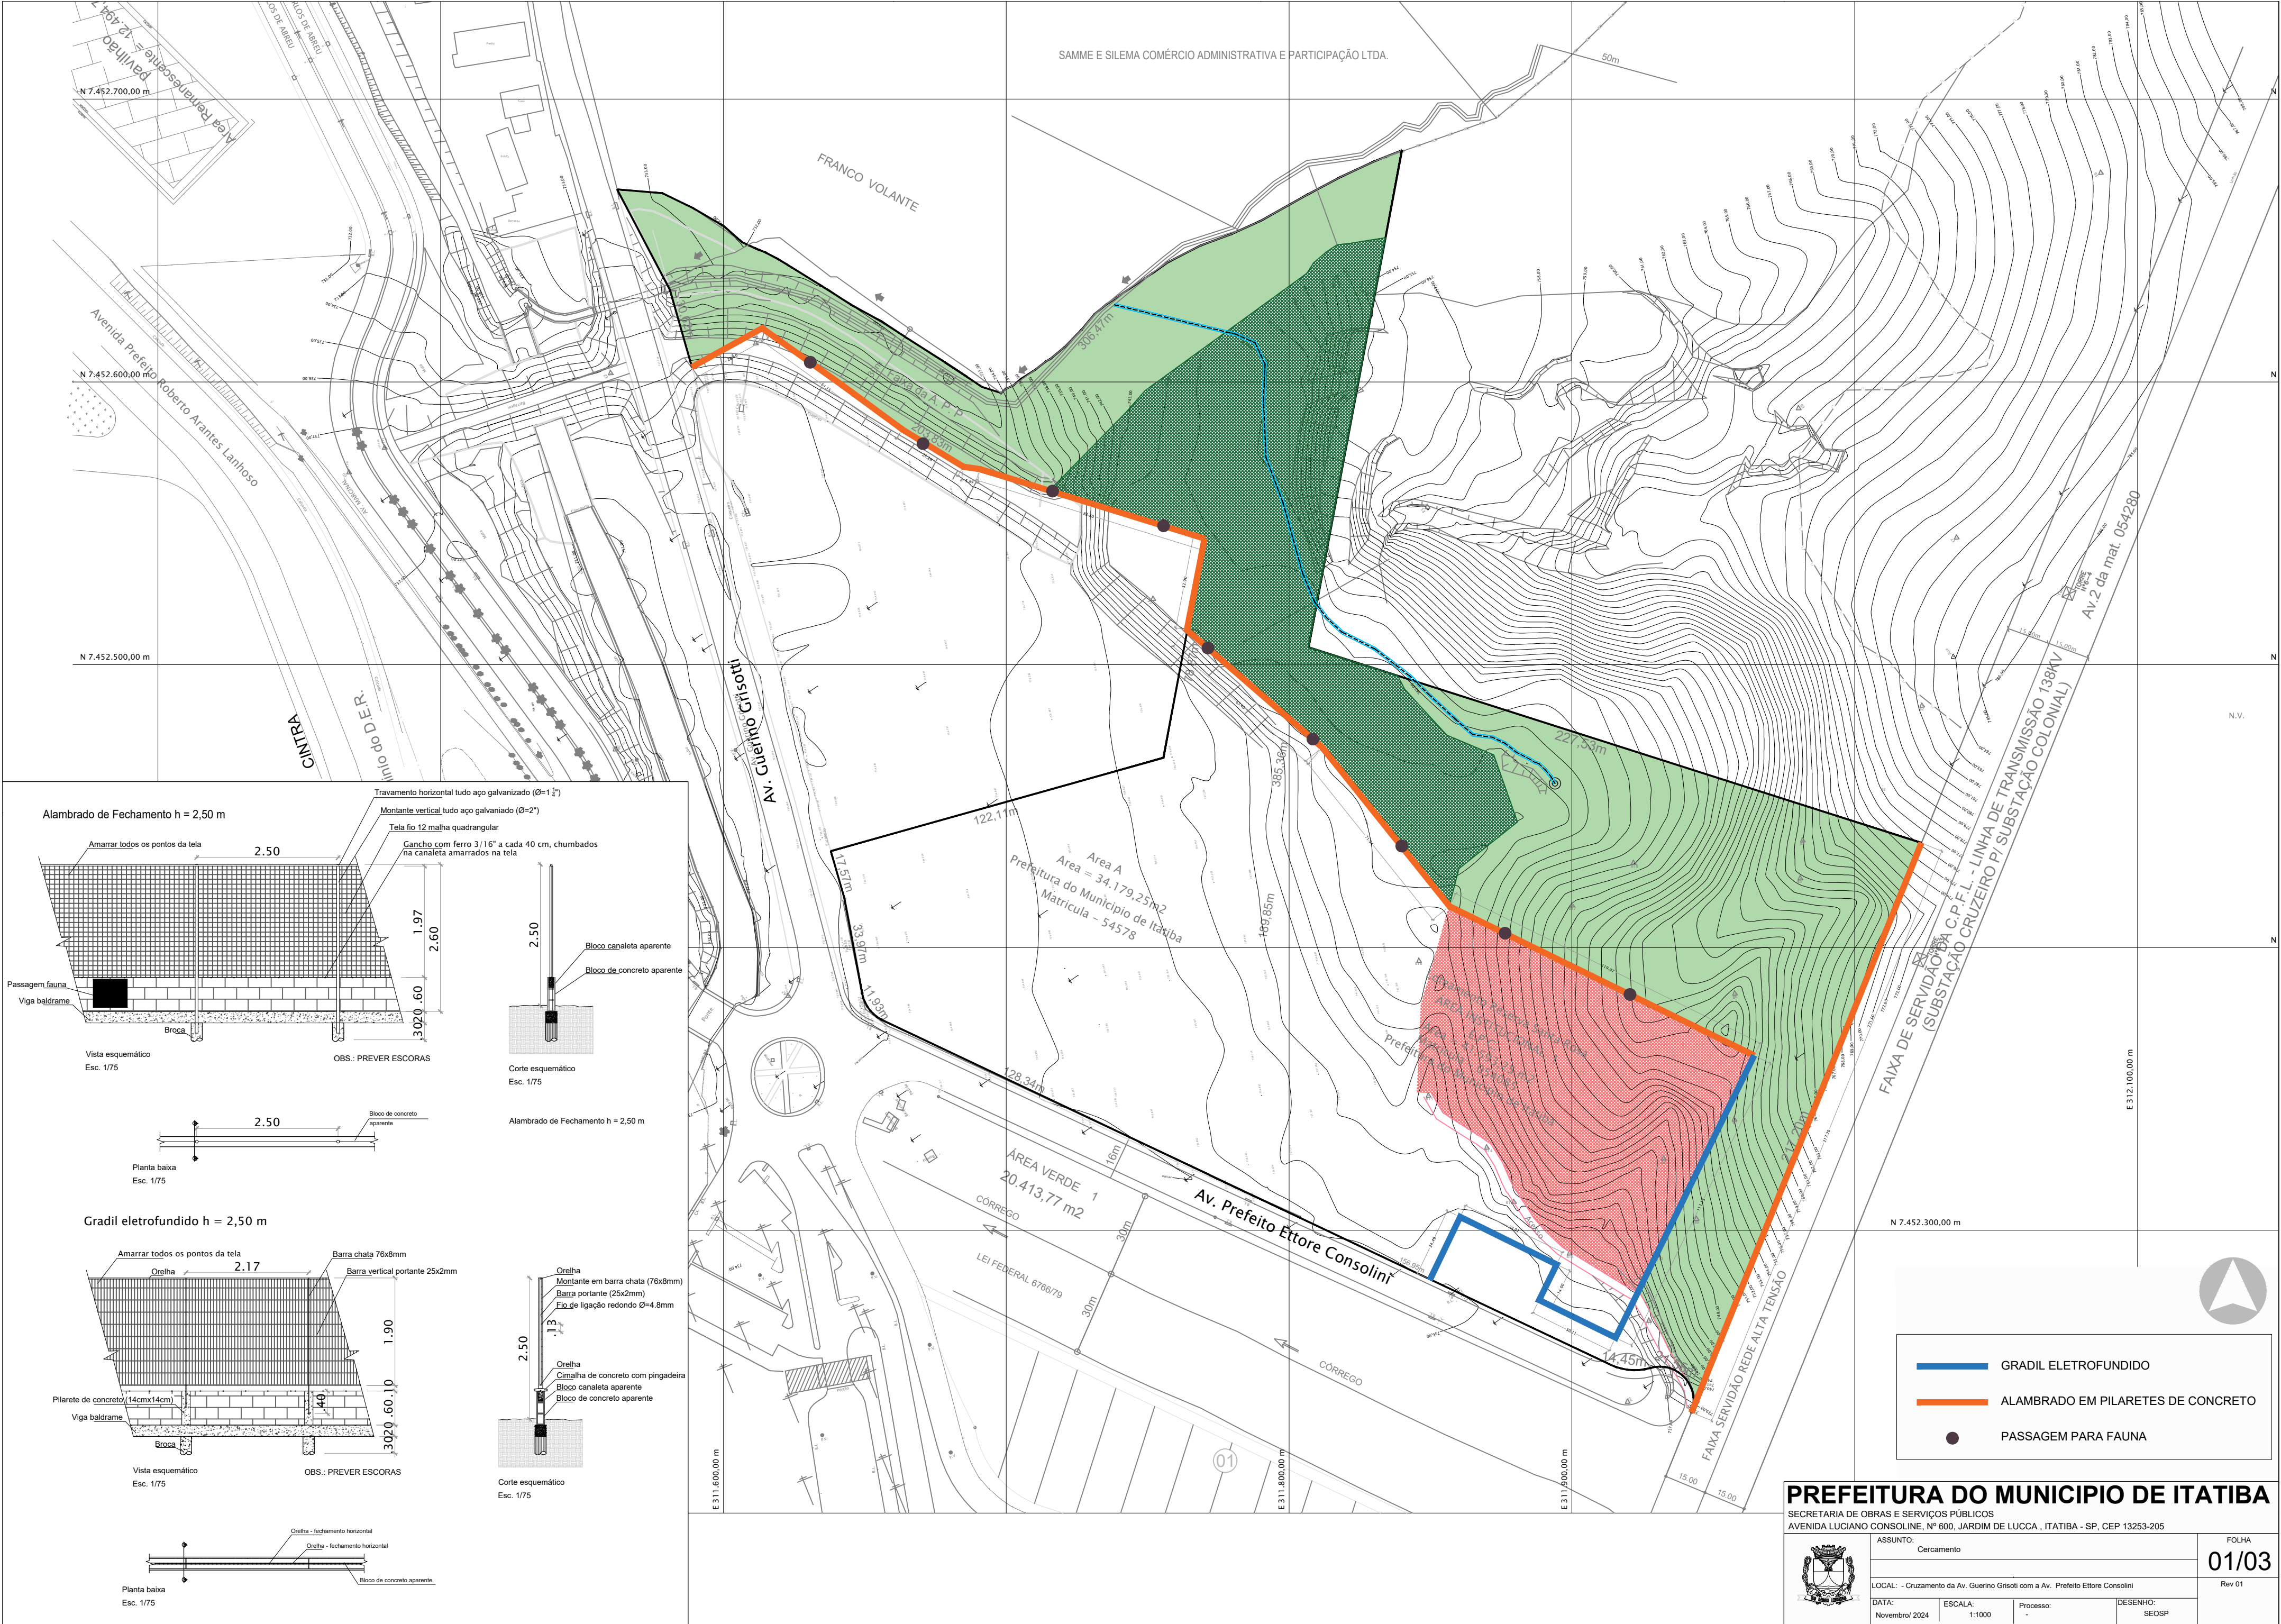
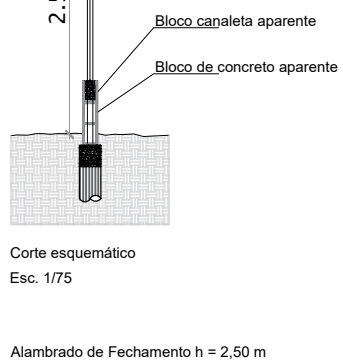
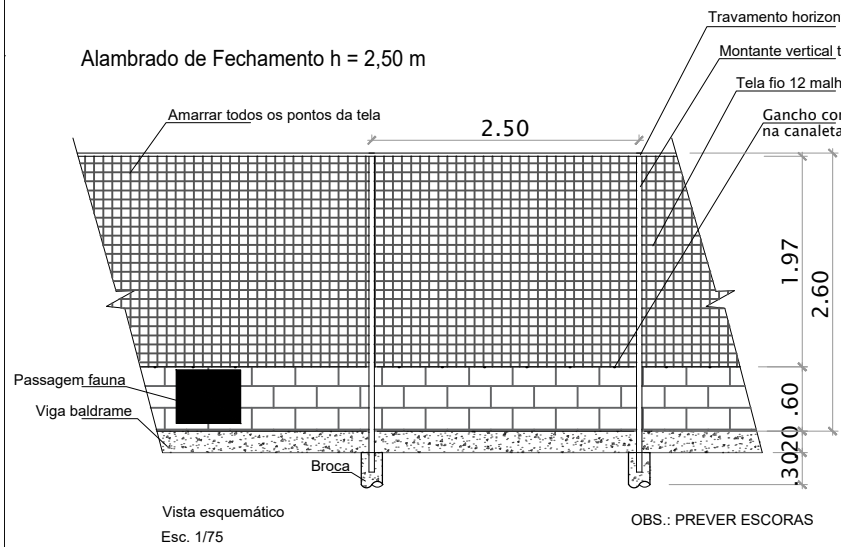


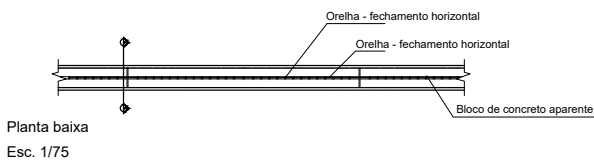

Alambrado de Fechamento h = 2,50 m

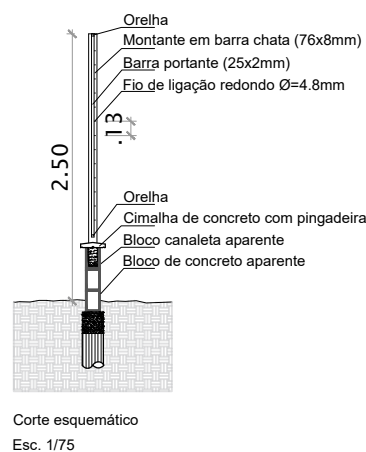

Gradil eletrofundido h = 2,50 m

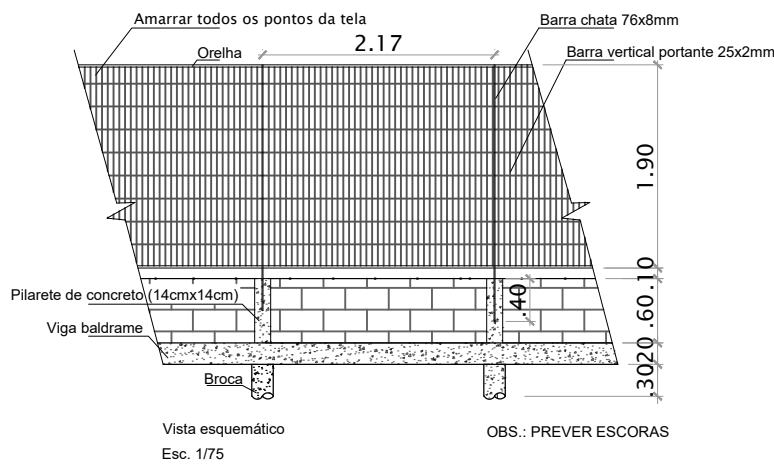

- GRADIL ELETROFUNDIDO
- ALAMBRADO EM PILARETES DE CONCRETO
- PASSAGEM PARA FAUNA

PREFEITURA DO MUNICÍPIO DE ITATIBA

SECRETARIA DE OBRAS E SERVIÇOS PÚBLICOS
AVENIDA LUCIANO CONSOLINI, Nº 600, JARDIM DE LUCCA, ITATIBA - SP, CEP 13253-205

	ASSUNTO: Cercamento		FOLHA 01/03
	LOCAL: - Cruzamento da Av. Guerino Grisotti com a Av. Prefeito Ettore Consolini		Rev 01
DATA: Novembro/ 2024	ESCALA: 1:1000	Processo: -	DESENHO: SEOSP